


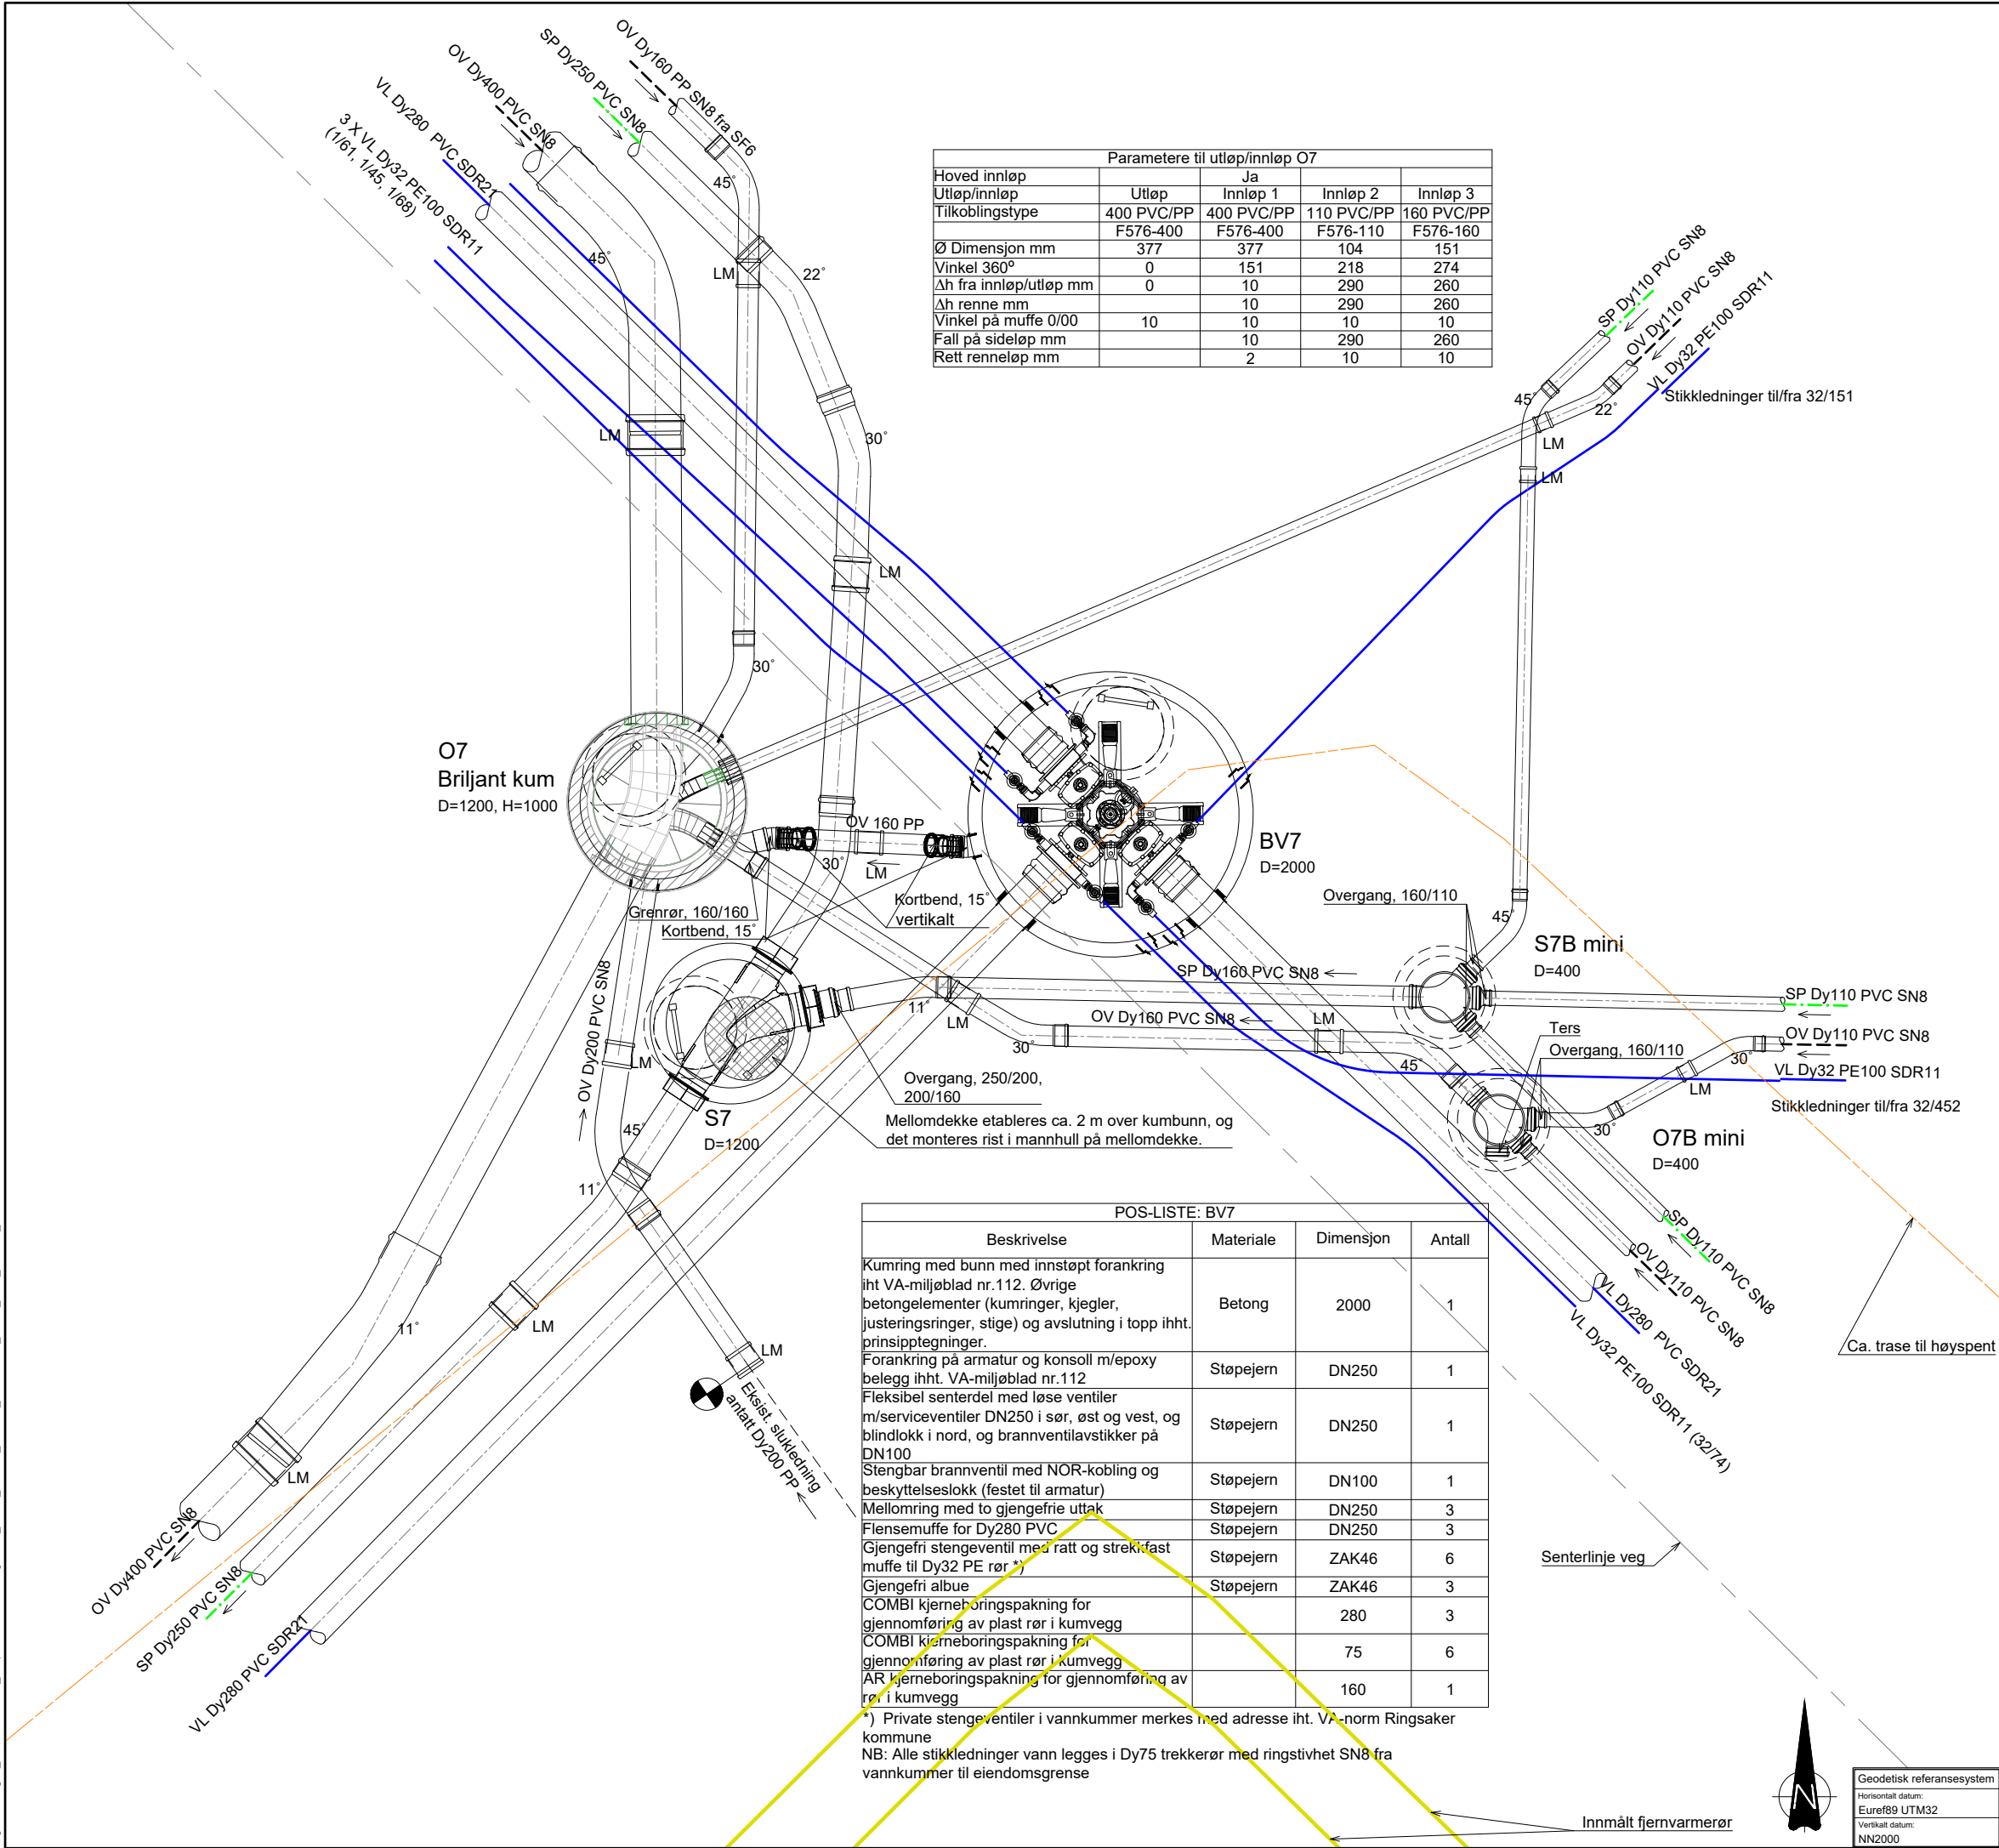

ANVISNINGER:

1. Private stikkledninger legges med fall på minst. 16‰ til eiendomsgrense
2. Private stengeventiler i vannnummer merkes med adresse iht. VA-norm  
Ringsaker kommune
3. Stikkledninger vann legges i Dy75 trekkerør med ringstivet SN8 fra  
vannnummer til eiendomsgrense
4. Alle slukledninger tilbakes overvannskum ved å kjernebore hull i  
kumveg, og det monteres AR pakning for gjennomføring av rør.

## HENVISNINGER

1. For VA-anlegg. Plan og profil, se tegn. GH001-GH002
2. For VA-anlegg. Generelle kumutførelser, se tegn. GH050-GH051
3. For VA-anlegg. Generelle grøftsnitt, se tegn. GH055
4. For VA-anlegg. Generelle slukutførelser, se tegn. G052

|      |            |                                 |            |             |          |
|------|------------|---------------------------------|------------|-------------|----------|
| F03  | 2023-05-15 | Type brannventil justert        | TA         | LiLi        | AinTo    |
| F02  | 2022-07-04 | For anskaffelse                 | LiLi       | TA          | AinTo    |
| B01  | 2022-03-24 | For kommentar hos oppdragsgiver | LiLi       | BP          | AinTo    |
| Rev. | Dato       | Beskrivelse                     | Utarbeidet | Fagkontroll | Godkjent |

Dette dokumentet er utarbeidet av Norconsult AS som del av det oppdraget som fremgår nedenfor. Opphavsretten tilhører Norconsult AS. Dokumentet må bare benyttes til det formål som oppdragsavtalen beskriver, og må ikke kopieres eller gjøres tilgjengelig på annen måte eller i større utstrekning enn formålet tilsier.

|                         |      |
|-------------------------|------|
| Innlandet Fylkeskommune | 1:50 |
|-------------------------|------|

Fv. 1776 Fagerlundvegen  
VA-anlegg  
Kumskisse  
kumgruppe 7

|                                                                                       |                |                |          |
|---------------------------------------------------------------------------------------|----------------|----------------|----------|
|  | Oppdragsnummer | Tegningsnummer | Revisjon |
|                                                                                       | 52108523       | GH034          | F03      |