


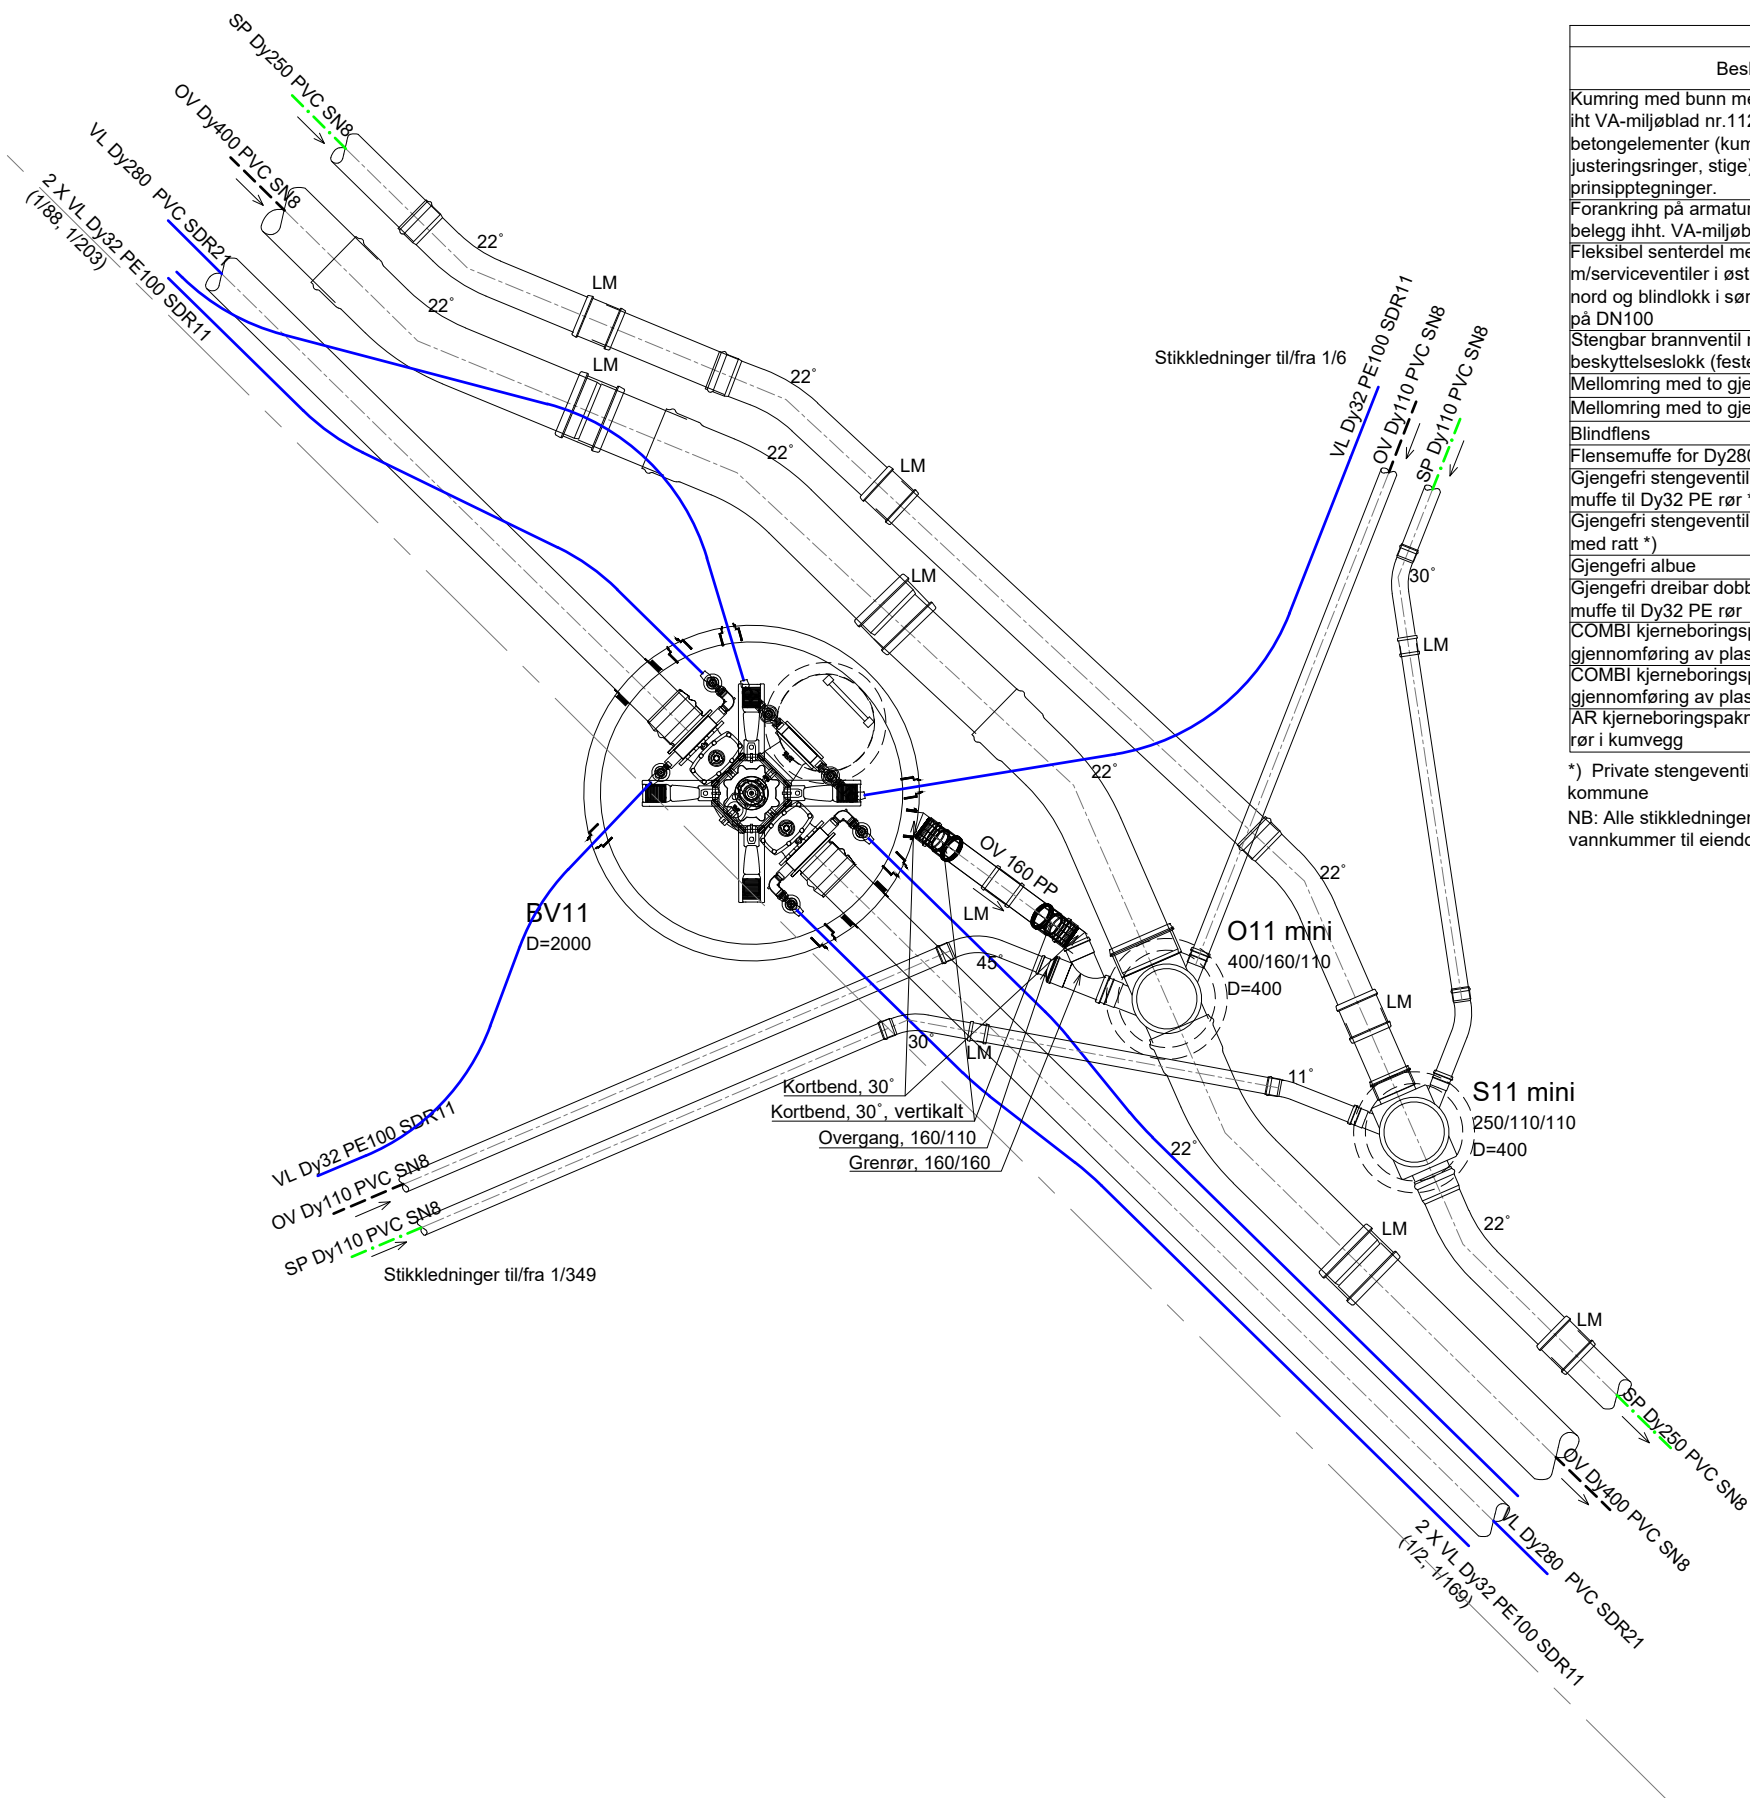

POS-LISTE: BV11			
Beskrivelse	Materiale	Dimensjon	Antall
Kumring med bunn med innstøpt forankring iht VA-miljøblad nr.112. Øvrige betongelementer (kumringer, kjegler, justeringsringer, stige) og avslutning i topp iht. prinsipptegninger.	Betong	2000	1
Forankring på armatur og konsoll m/epoxy belegg iht. VA-miljøblad nr.112	Støpejern	DN250	1
Fleksibel senterdel med DN250 løse ventiler m/serviceventiler i øst og vest, DN200 flens i nord og blindlokk i sør, og brannventilavstikker på DN100	Støpejern	DN250	1
Stengbar brannventil med NOR-kobling og beskyttelseslokk (festet til armatur)	Støpejern	DN100	1
Mellomring med to gjengefrie uttak	Støpejern	DN250	2
Mellomring med to gjengefrie uttak	Støpejern	DN200	1
Blindflens	Støpejern	DN200	1
Flensemuffe for Dy280 PVC	Støpejern	DN250	2
Gjengefri stengeventil med ratt og strekkfast muffe til Dy32 PE rør *)	Støpejern	ZAK46	4
Gjengefri stengeventil til gjengefritt spissende med ratt *)	Støpejern	ZAK46	2
Gjengefri albue	Støpejern	ZAK46	3
Gjengefri dreibar dobbelalbue med strekkfast muffe til Dy32 PE rør	Støpejern	ZAK46	2
COMBI kjerneboringspakning for gjennomføring av plast rør i kumvegg		280	2
COMBI kjerneboringspakning for gjennomføring av plast rør i kumvegg		75	6
AR kjerneboringspakning for gjennomføring av rør i kumvegg		160	1

NB: Alle stikkledninger vann legges i Dy75 trekkerør med ringstivhet SN8 fra vannnummer til eiendomsgrense

ANVISNINGER:

1. Private stikkledninger legges med fall på minst. 16% til eiendomsgranse
2. Private stengeventiler i vannnummer merkes med adresse iht. VA-norm Ringsaker kommune
3. Stikkledninger vann legges i Dy75 trekkerør med ringstivhet SN8 fra vannnummer til eiendomsgranse
4. Alle slukledninger tilbakes overvannskum ved å kjernebore hull i kumveg, og det monteres AR pakning for gjennomføring av rør.

HENVISNINGER

1. For VA-anlegg. Plan og profil, se tegn. GH001-GH002
2. For VA-anlegg. Generelle kumutførelser, se tegn. GH050-GH051
3. For VA-anlegg. Generelle grøftsniitt, se tegn. GH055
4. For VA-anlegg. Generelle slukutførelser, se tegn. G052

F03	2023-05-15	Type brannventil justert	TA	LiLi	AinToe
F02	2022-07-04	For anskaffelse	LiLi	TA	AinToe
B01	2022-03-24	For kommentar hos oppdragsgiver	LiLi	BP	AinToe
Rev.	Dato	Beskrivelse	Utarbeidet	Fagkontroll	Godkjent

Dette dokumentet er utarbeidet av Norconsult AS som del av det oppdraget som fremgår nedenfor. Opphavsretten tilhører Norconsult AS. Dokumentet må bare benyttes til det formål som oppdragsavtalen beskriver, og må ikke kopieres eller gjøres tilgjengelig på annen måte eller i større utstrekning enn formålet tilsier.

Innlandet Fylkeskommune

1:50

Fv. 1776 Fagerlundvegen
VA-anlegg
Kumskisse
kumgruppe 11



Geodetisk referanssystem
Horisontalt datum: Euref89 UTM32
Vertikalt datum: NN2000

	Oppdragsnummer	Tegningsnummer	Revisjon
	52108523	GH035	F03