


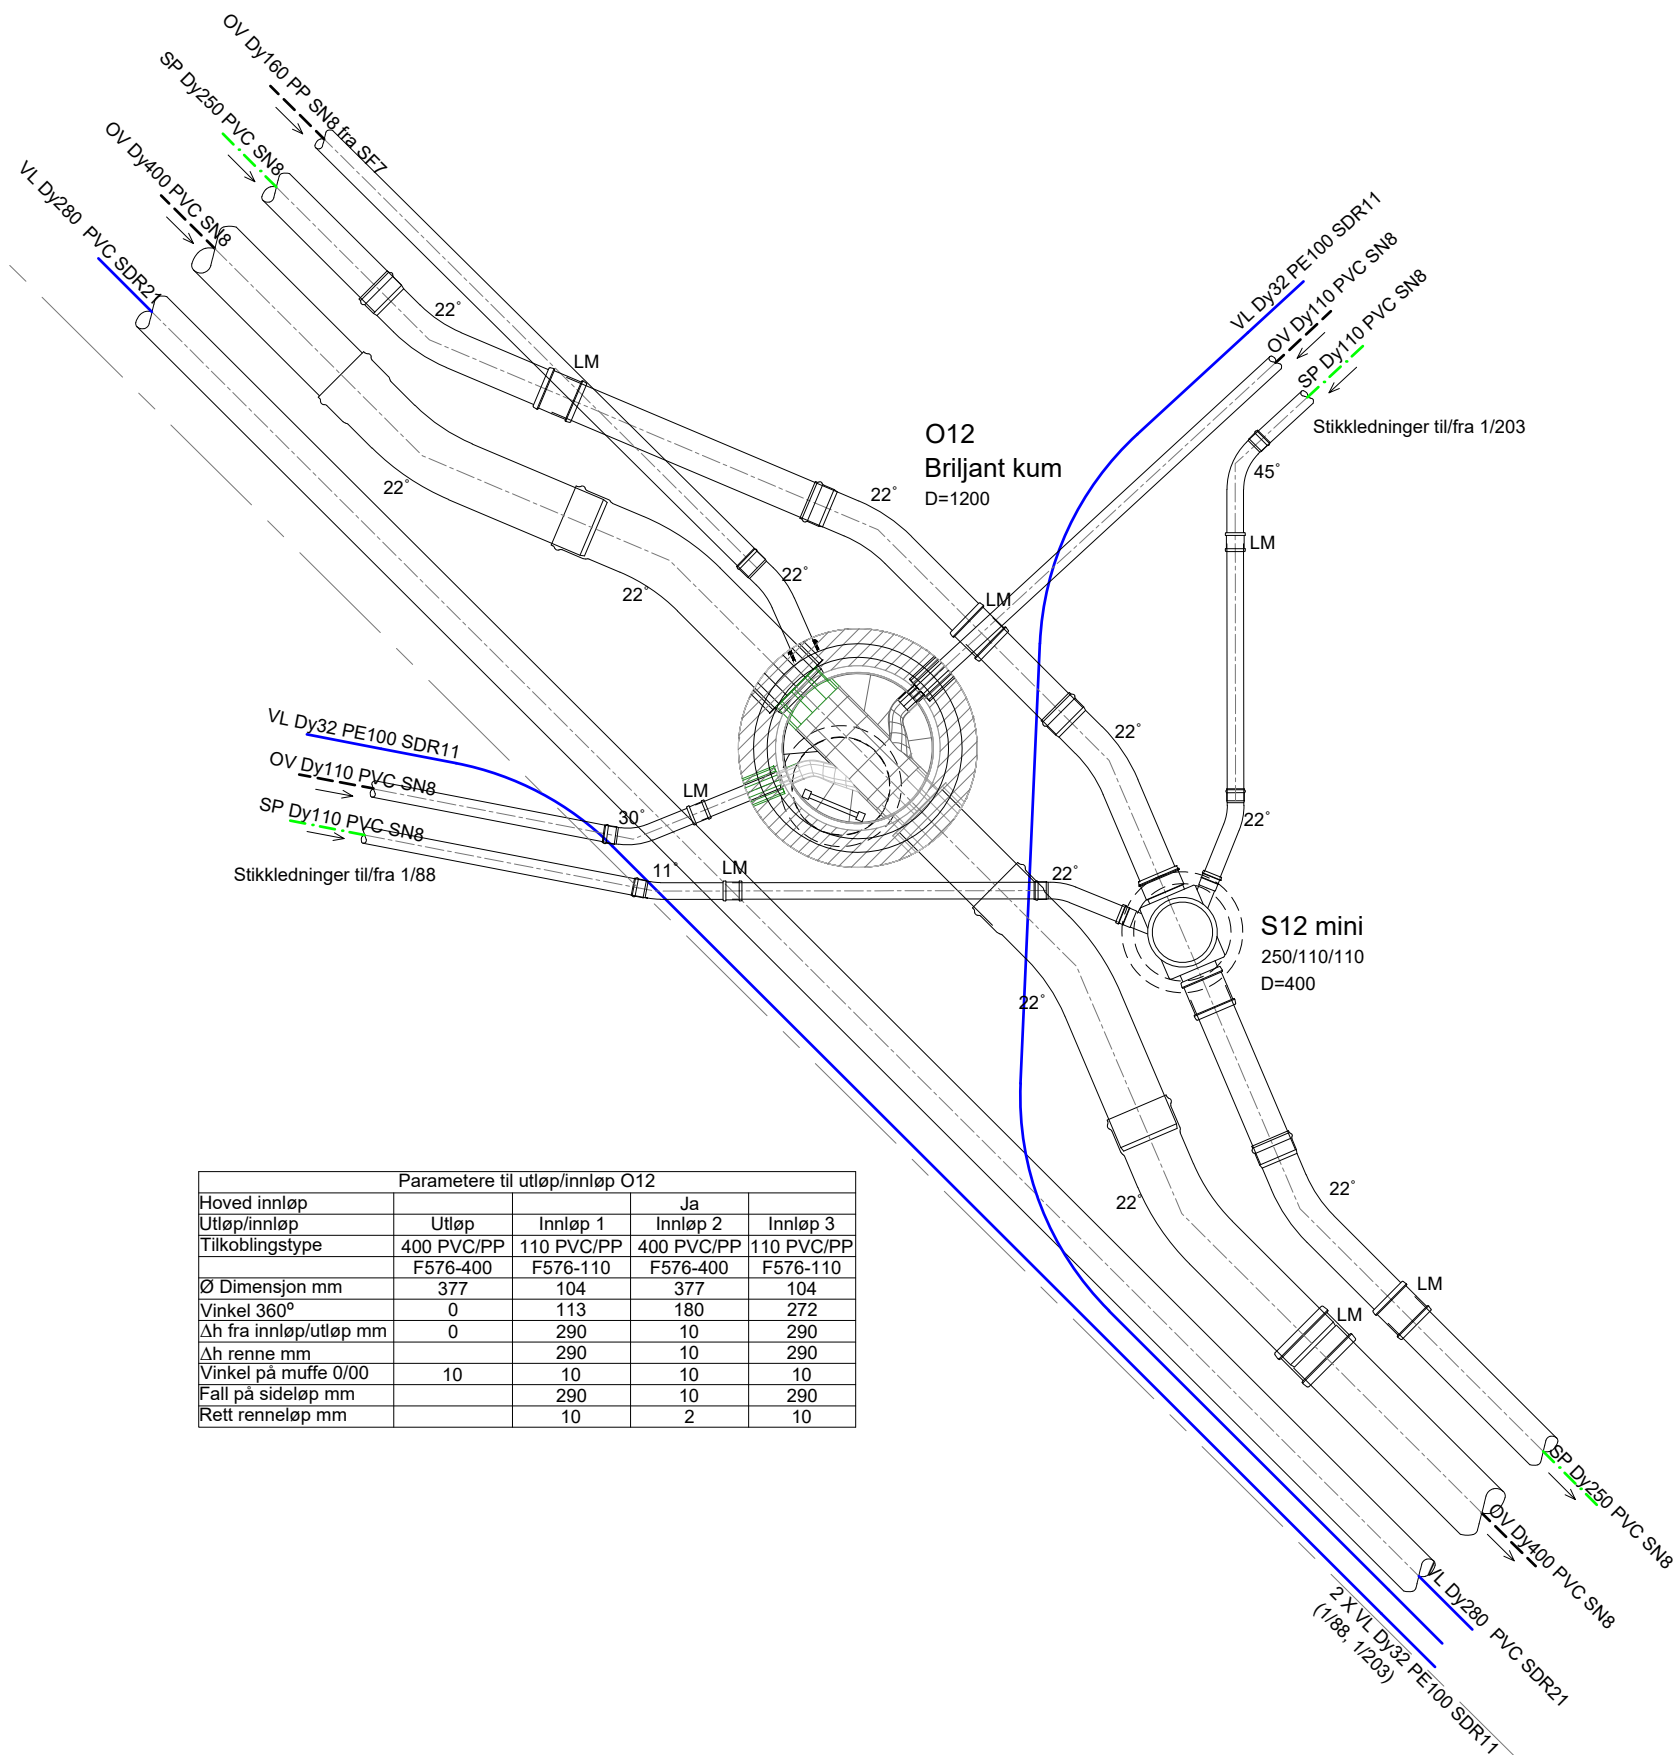

Parametere til utløp/innløp Ø12				
Hoved innløp Utløp/innløp	Utløp	Innløp 1	Ja Innløp 2	Innløp 3
Tilkoblingstype	400 PVC/PP F576-400	110 PVC/PP F576-110	400 PVC/PP F576-400	110 PVC/PP F576-110
Ø Dimensjon mm	377	104	377	104
Vinkel 360°	0	113	180	272
Δh fra innløp/utløp mm	0	290	10	290
Δh renne mm		290	10	290
Vinkel på muffe 0/00	10	10	10	10
Fall på sideløp mm		290	10	290
Rett renneløp mm		10	2	10



Geodetisk referanssystem
Horisontalt datum: Euref89 UTM32
Vertikalt datum: NN2000

F02	2022-07-04	For anskaffelse	LiLi	TA	AinToe
B01	2022-03-24	For kommentar hos oppdragsgiver	LiLi	BP	AinToe
Rev.	Dato	Beskrivelse	Utarbeidet	Fagkontroll	Godkjent

Dette dokumentet er utarbeidet av Norconsult AS som del av det oppdraget som fremgår nedenfor. Opphavsretten tilhører Norconsult AS. Dokumentet må bare benyttes til det formål som oppdragsavtalen beskriver, og må ikke kopieres eller gjøres tilgjengelig på annen måte eller i større utstrekning enn formålet tilsier.

Innlandet Fylkeskommune	Målestokk (gjelder A3) 1:50
-------------------------	--------------------------------

Fv. 1776 Fagerlundvegen
VA-anlegg
Kumskisse
kumgruppe 12

	Oppdragsnummer	Tegningsnummer	Revisjon
	52108523	GH036	F02