


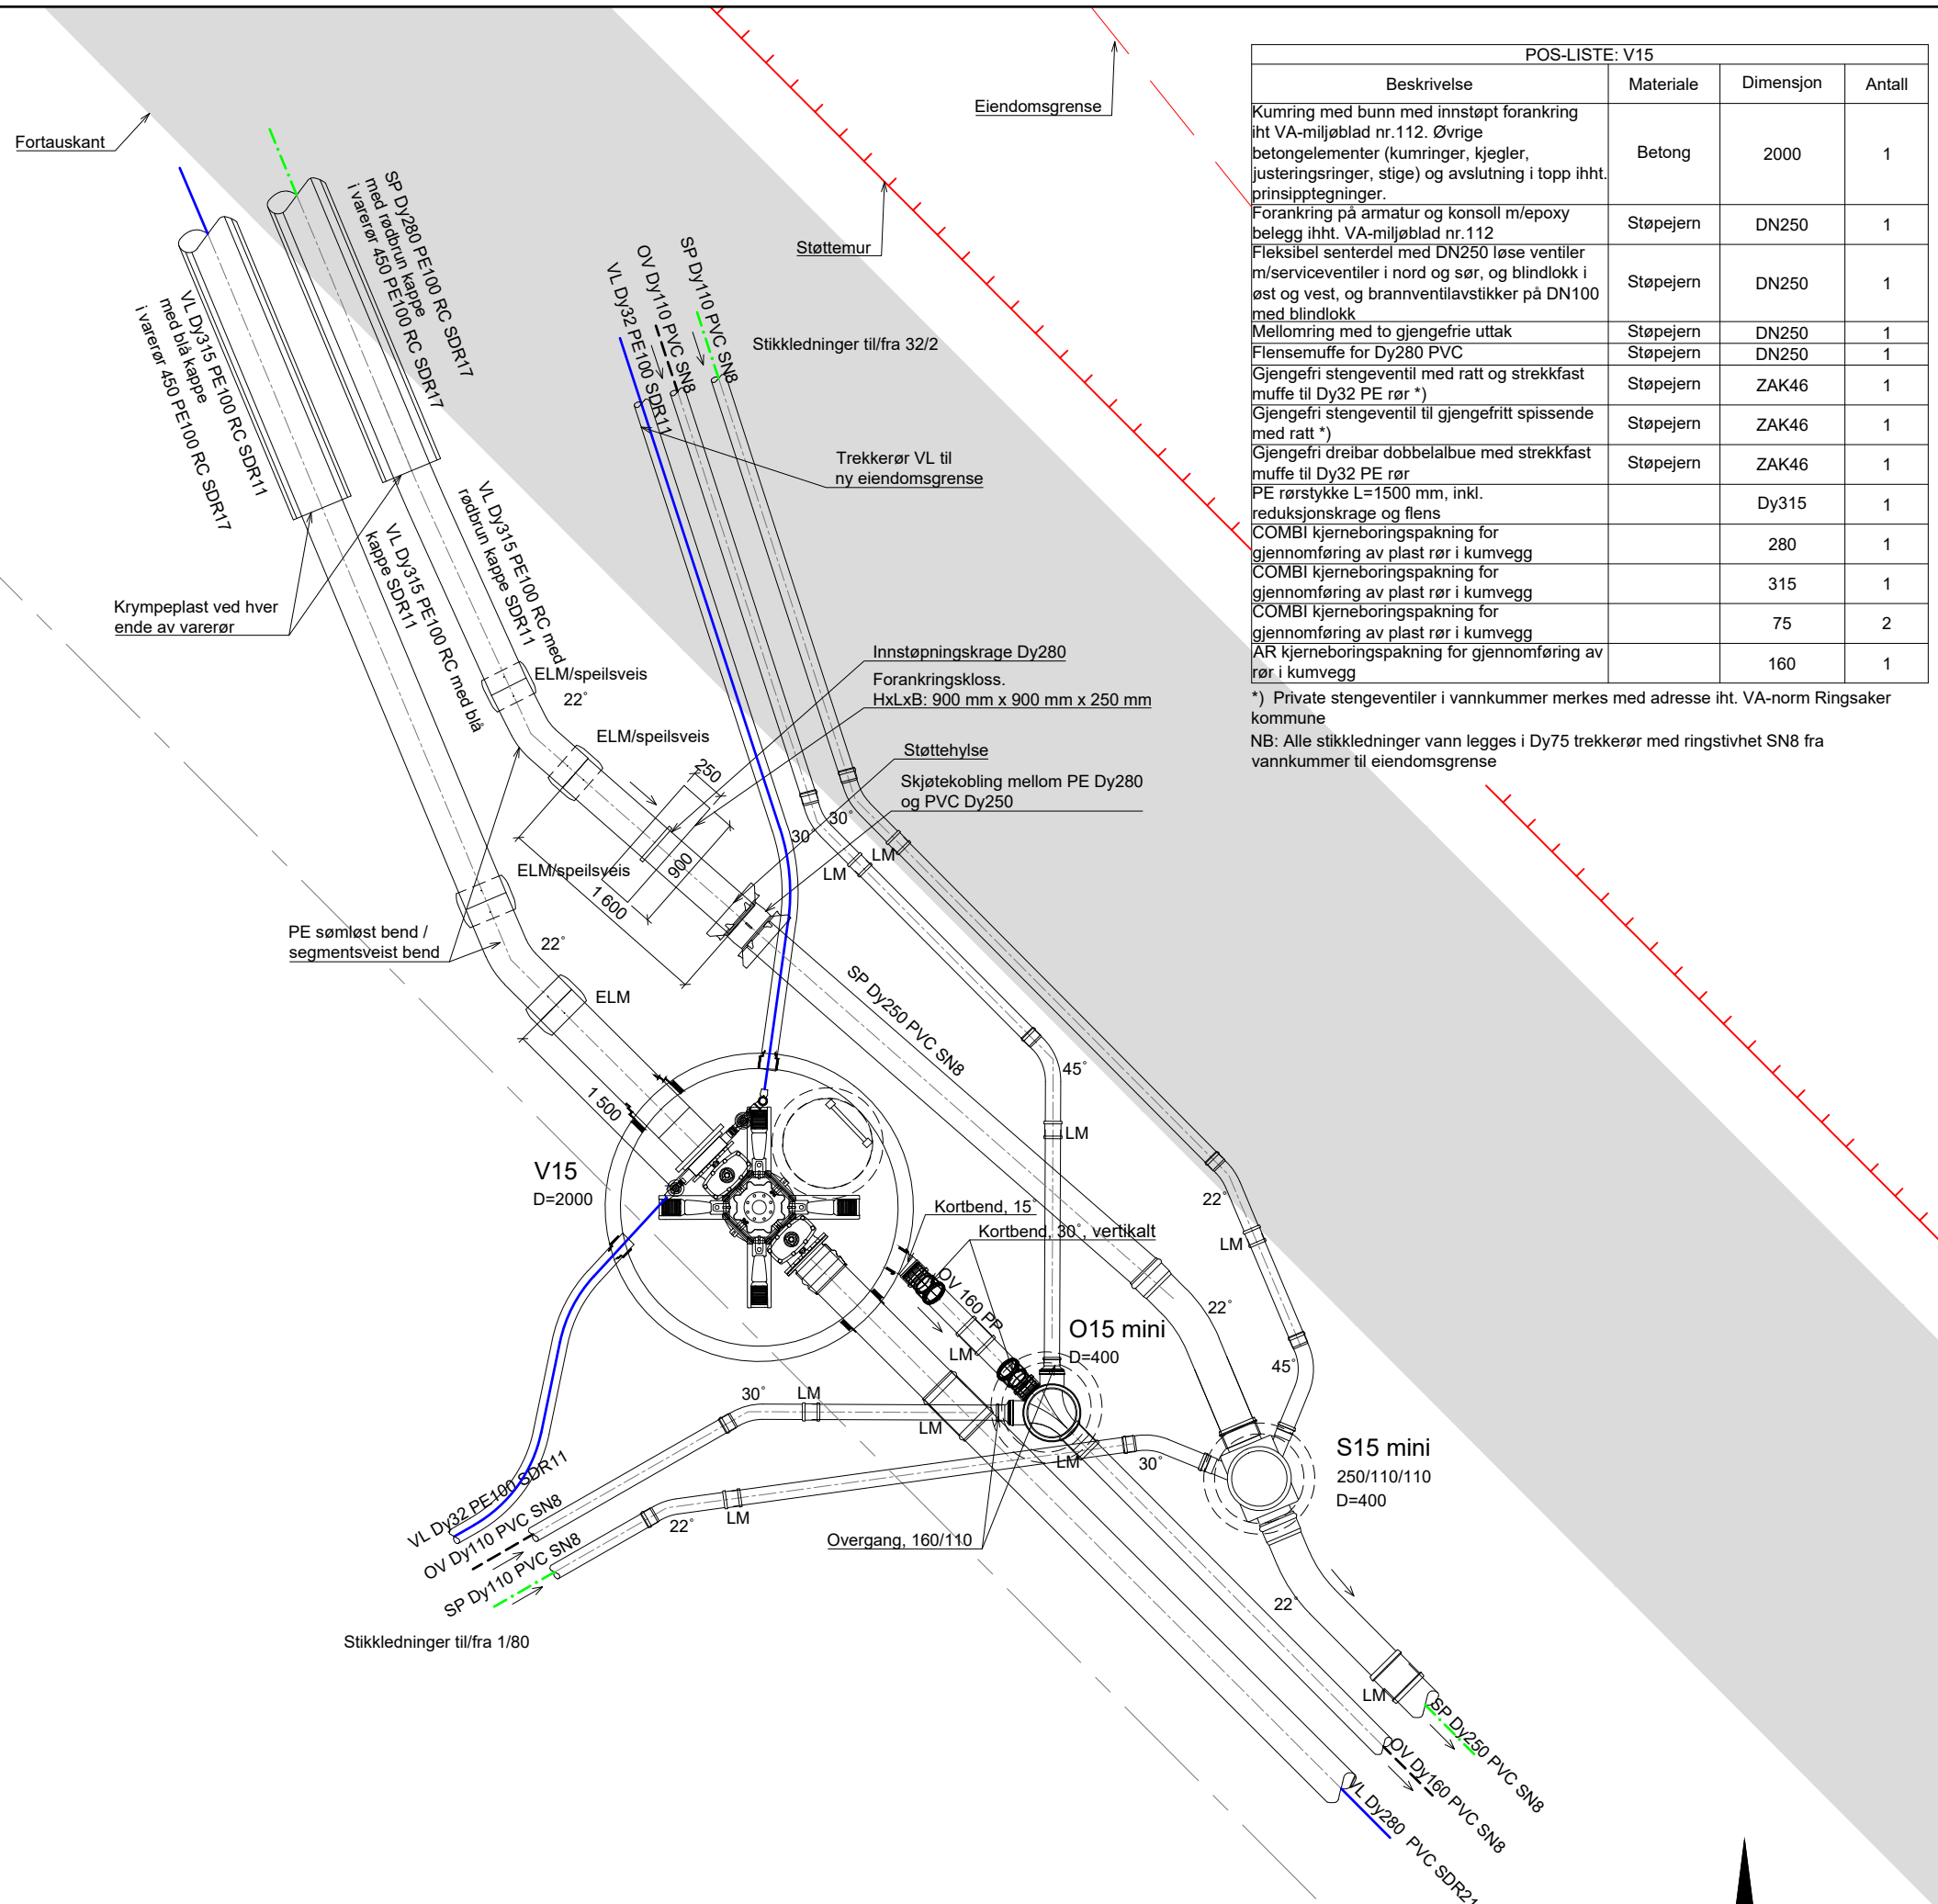

POS-LISTE: V15			
Beskrivelse	Materiale	Dimensjon	Antall
Kumring med bunn med innstøpt forankring iht VA-miljøblad nr.112. Øvrige betongelementer (kumringer, kjegler, justeringsringer, stige) og avslutning i topp iht. prinsipptegninger.	Betong	2000	1
Forankring på armatur og konsoll m/epoxy belegg iht. VA-miljøblad nr.112	Støpejern	DN250	1
Fleksibel senterdel med DN250 løse ventiler m/serviceventiler i nord og sør, og blindlokk i øst og vest, og brannventilavstikker på DN100 med blindlokk	Støpejern	DN250	1
Mellomring med to gjengefri uttak	Støpejern	DN250	1
Flensemuffe for Dy280 PVC	Støpejern	DN250	1
Gjengefri stengeventil med ratt og strekkfast muffe til Dy32 PE rør *)	Støpejern	ZAK46	1
Gjengefri stengeventil til gjengefritt spissende med ratt *)	Støpejern	ZAK46	1
Gjengefri dreibar dobbelalbue med strekkfast muffe til Dy32 PE rør	Støpejern	ZAK46	1
PE rørstykke L=1500 mm, inkl. reduksjonskrage og flens		Dy315	1
COMBI kjerneboringspakning for gjennomføring av plast rør i kumvegg		280	1
COMBI kjerneboringspakning for gjennomføring av plast rør i kumvegg		315	1
COMBI kjerneboringspakning for gjennomføring av plast rør i kumvegg		75	2
AR kjerneboringspakning for gjennomføring av rør i kumvegg		160	1

*) Private stengeventiler i vannkummer merkes med adresse iht. VA-norm Ringsaker kommune

NB: Alle stikkledninger vann legges i Dy75 trekkerør med ringstivhet SN8 fra vannkummer til eiendomsgrense

ANVISNINGER:

1. Private stikkledninger legges med fall på minst. 16‰ til eiendomsgrense
2. Private stengeventiler i vannkummer merkes med adresse iht. VA-norm Ringsaker kommune
3. Stikkledninger vann legges i Dy75 trekkerør med ringstivhet SN8 fra vannkummer til eiendomsgrense
4. Alle slukkedninger tilbakes overvannskum ved å kjørnebore hull i kumveg, oa det monteres AR pakning for gjennomføring av rør.

HENVISNINGER

1. For VA-anlegg. Plan og profil, se tegn. GH001-GH002
2. For VA-anlegg. Generelle kumutførelser, se tegn. GH050-GH051
3. For VA-anlegg. Generelle grøftsnitt, se tegn. GH055
4. For VA-anlegg. Generelle slukutførelser, se tegn. G052

2023-05-04

F03	2023-05-04	Varerør under 32/2	TA	LiLi	AinTo
F02	2022-07-04	For anskaffelse	LiLi	TA	AinTo
B01	2022-03-24	For kommentar hos oppdragsgiver	LiLi	BP	AinTo
Rev.	Dato	Beskrivelse	Utarbeidet	Fagkontroll	Godkjent

Dette dokumentet er utarbeidet av Norconsult AS som del av det oppdraget som fremgår nedenfor. Opphavsretten tilhører Norconsult AS. Dokumentet må bare benyttes til det formål som oppdragsavtalen beskriver, og må ikke kopieres eller gjøres tilgjengelig på annen måte enn utstrekning enn formålet tilsier.

Innlandet Fylkeskommune

1:50

Fv. 1776 Fagerlundvegen
VA-anlegg
Kumskisse
kumgruppe 15

Geodetisk referanssystem				
Horisontalt datum: Euref89 UTM32				
Vertikalt datum: NN2000		Oppdragsnummer 52108523	Tegningsnummer GH038	Revisjon F03