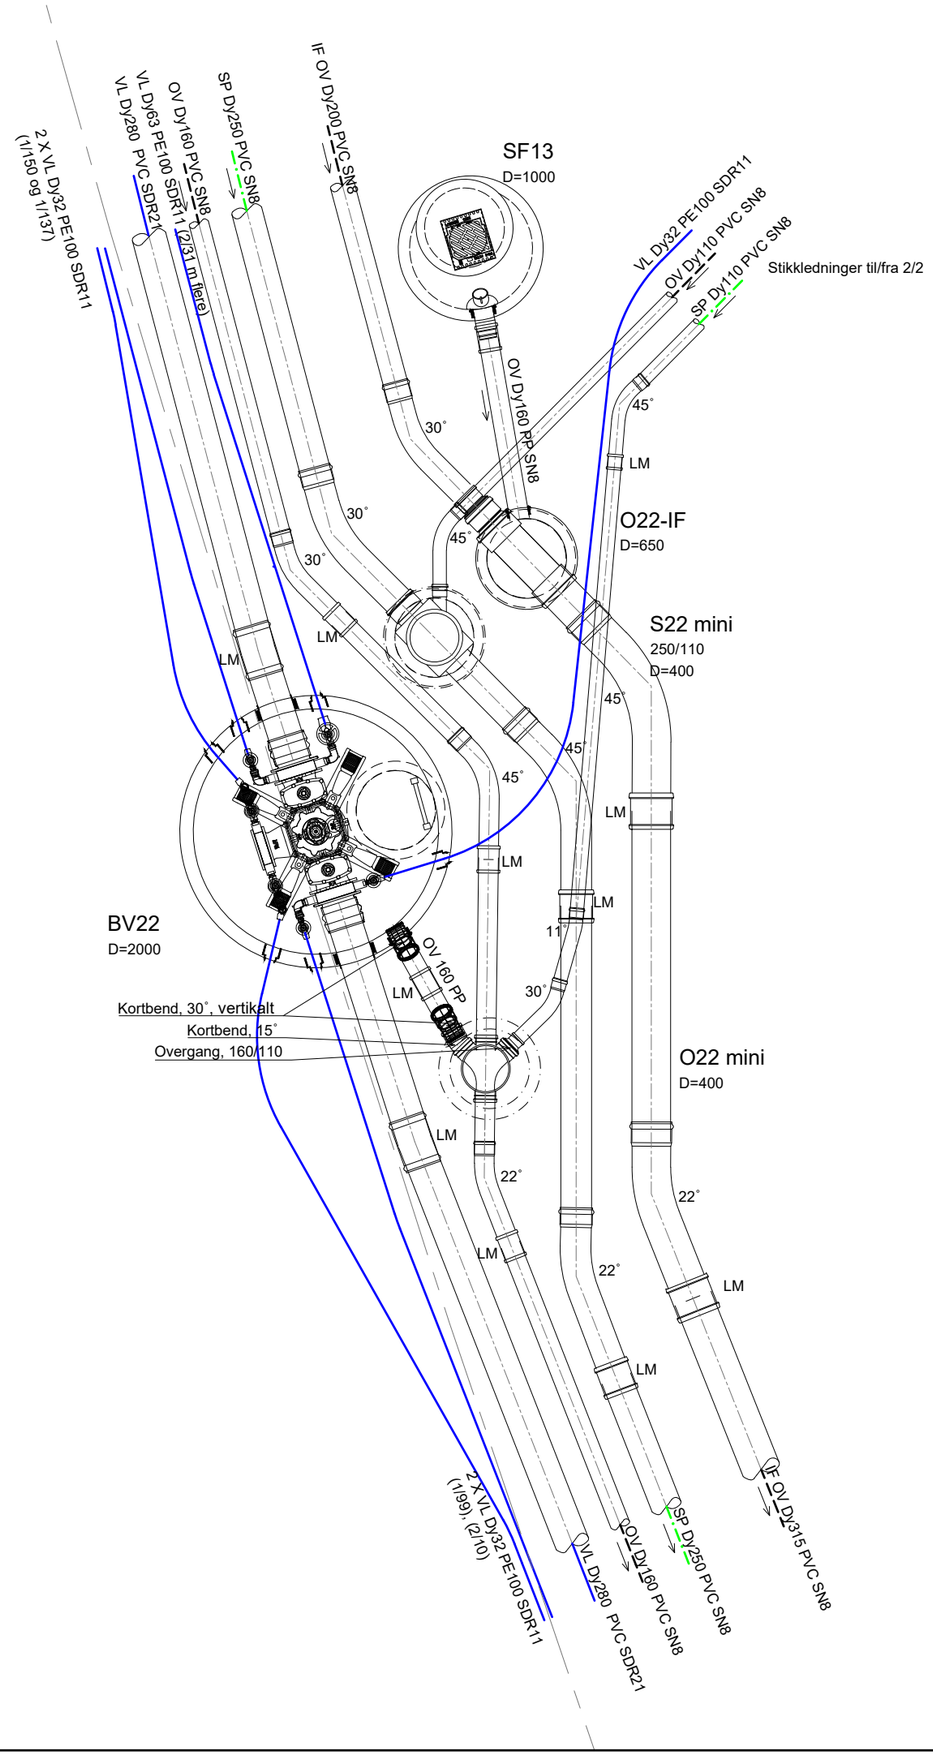

POS-LISTE: BV22			
Beskrivelse	Materiale	Dimensjon	Antall
Kumring med bunn med innstøpt forankring iht VA-miljøblad nr.112. Øvrige betongelementer (kumringer, kjegler, justeringsringer, stige) og avslutning i topp ihht. prinsipptegninger.	Betong	2000	1
Forankring på armatur og konsoll m/epoxy belegg ihht. VA-miljøblad nr.112	Støpejern	DN250	1
Fleksibel senterdel med løse ventiler m/serviceventiler DN250 i nord og sør, DN200 flens i vest og blindlokk i øst og brannventilavstikker på DN100	Støpejern	DN250	1
Stengbar brannventil med NOR-kobling og beskyttelseslokk (festet til armatur)	Støpejern	DN100	1
Mellomring med to gjengefrie uttak	Støpejern	DN250	2
Mellomring med to gjengefrie uttak	Støpejern	DN200	1
Flensemuffe for Dy280 PVC	Støpejern	DN250	2
Blindflens	Støpejern	DN200	1
Gjengefri stengeventil til gjengefritt spissende med ratt *)	Støpejern	ZAK46	2
Gjengefri stengeventil med ratt og strekkfast muffe til Dy32 PE rør *)	Støpejern	ZAK46	3
Gjengefri stengeventil med ratt og strekkfast muffe til Dy63 PE rør *)	Støpejern	ZAK46	1
Gjengefri albue	Støpejern	ZAK46	3
Gjengefri dreibar dobbelalbue med strekkfast muffe til Dy32 PE rør	Støpejern	ZAK46	2
COMBI kjerneboringspakning for gjennomføring av plast rør i kumvegg		280	2
COMBI kjerneboringspakning for gjennomføring av plast rør i kumvegg		75	6
AR kjerneboringspakning for gjennomføring av rør i kumvegg		160	1

*) Private stengeventiler i vannkummer merkes med adresse iht. VA-norm Ringsaker kommune
NB: Alle stikkledninger vann legges i Dy75 trekkerør med ringstivhet SN8 fra vannkummer til eiendomsgrense

ANVISNINGER:

1. Private stikkledninger legges med fall på minst. 16‰ til eiendomsgrense
2. Private stengeventiler i vannkummer merkes med adresse iht. VA-norm Ringsaker kommune
3. Stikkledninger vann legges i Dy75 trekkerør med ringstivhet SN8 fra vannkummer til eiendomsgrense
4. Alle slukledninger tilkobles overvannskum ved å kjernebore hull i kumvegg, og det monteres AR pakning for gjennomføring av rør.

HENVISNINGER

1. For VA-anlegg. Plan og profil, se tegn. GH001-GH002
2. For VA-anlegg. Generelle kumutførelser, se tegn. GH050-GH051
3. For VA-anlegg. Generelle grøftsnitt, se tegn. GH055
4. For VA-anlegg. Generelle slukutførelser, se tegn. G052

Rev.	Dato	Beskrivelse	Utarbeidet	Fagkontroll	Godkjent
F03	2023-05-15	Type brannventil justert	TA	LiLi	AinToe
F02	2022-07-04	For anskaffelse	LiLi	TA	AinToe
B01	2022-03-24	For kommentar hos oppdragsgiver	LiLi	BP	AinToe

Dette dokumentet er utarbeidet av Norconsult AS som del av det oppdraget som fremgår nedenfor. Opphavsretten tilhører Norconsult AS. Dokumentet må bare benyttes til det formål som oppdragsavtalen beskriver, og må ikke kopieres eller gjøres tilgjengelig på annen måte eller i større utstrekning enn formålet tilsier.

Innlandet Fylkeskommune

Målestokk (gjelder A3): 1:50

Fv. 1776 Fagerlundvegen
VA-anlegg
Kumskisse
kumgruppe 22

Geodetisk referansesystem
Horisontalt datum: Euref89 UTM32
Vertikalt datum: NN2000

Norconsult

Oppdragsnummer	Tegningsnummer	Revisjon
52108523	GH040	F03

"N:\52108\52108523\BIM\VA_TIM\Modell\fm_VA_Kumskisser.dwg - TA - Plottet: 2023-05-15, 13:46:31 - LAYOUT = GH040 - XREF = fm_VA_3D_Grøfteutslag; 2D_Eksist_EidsivaBredbånd_Euref89_UTM32; 2D_Eksist_EidsivaBioenergi_Euref89_UTM32; 2D_Eksist_TelenorKabel-TV_Euref89_UTM32; fm_VA_Plan og profil; Kladd_VA3; 2D_Kartgrunnlag; 2D_VA
Fagerlundvegen_2021-10-27; 2D_VA private stikkledninger; 2D_Eksist_Telenor_Euref89_UTM32; 2D_Eksist_Elva_Euref89_UTM32"