


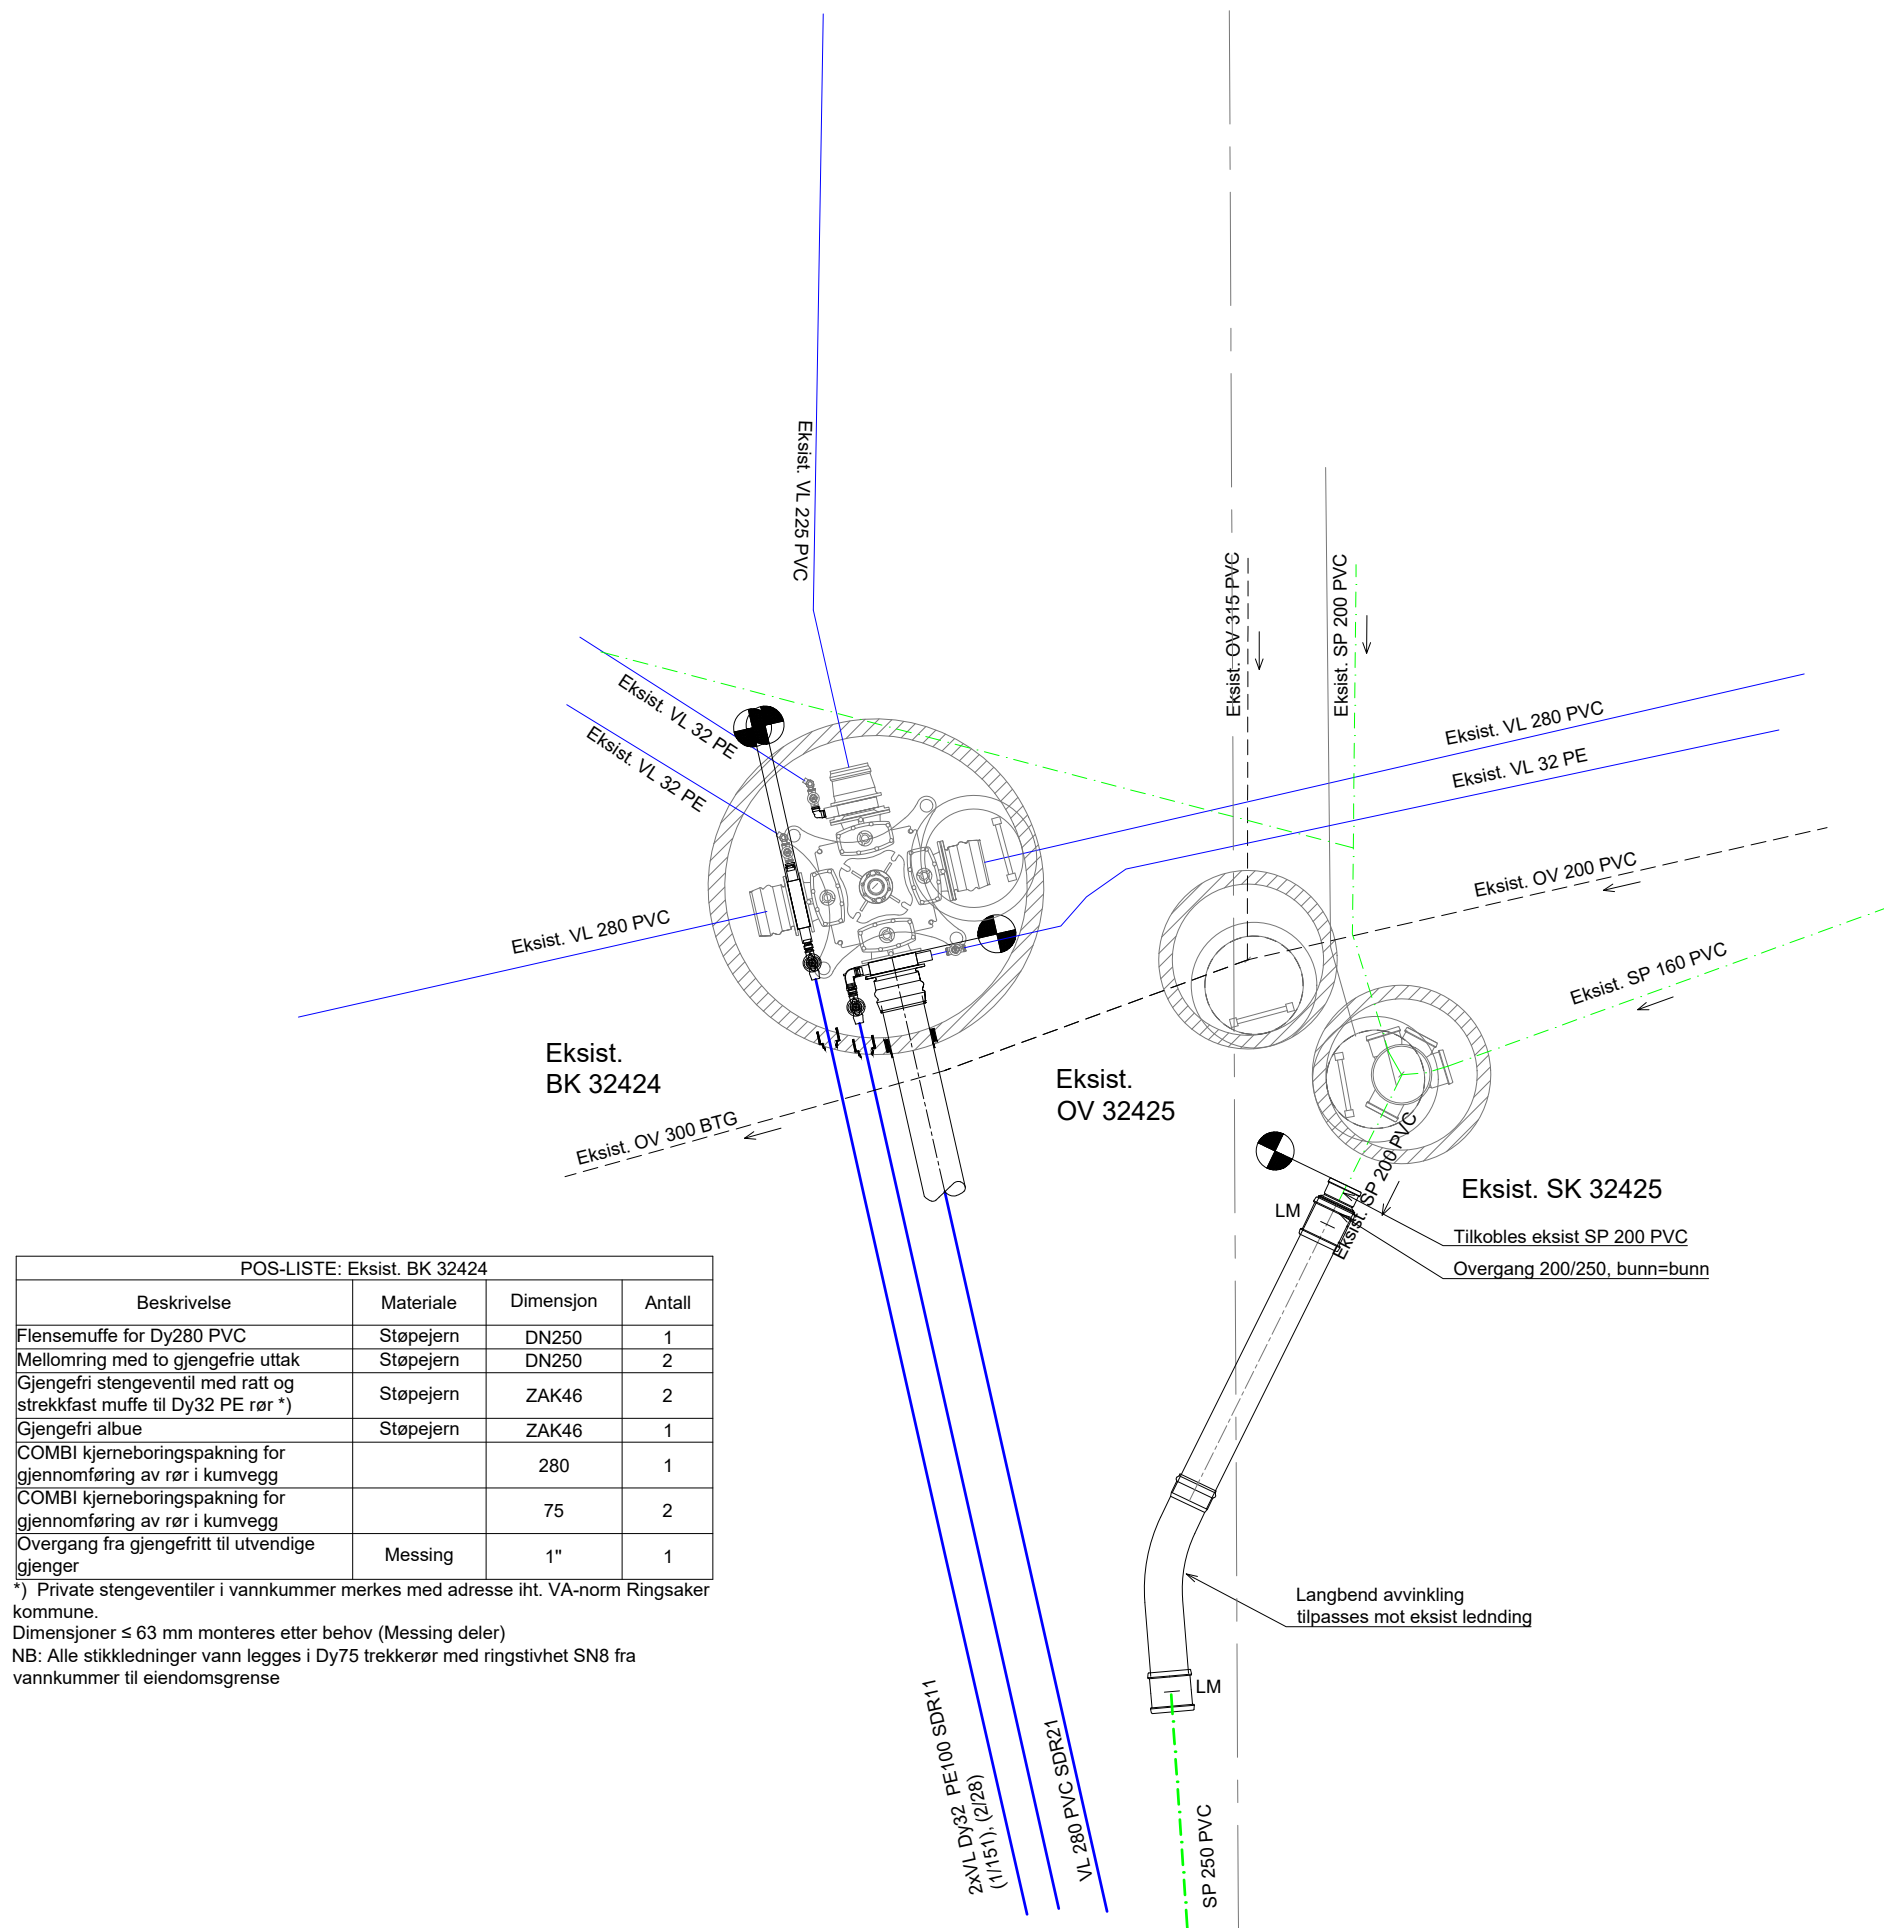

POS-LISTE: Eksist. BK 32424

Beskrivelse	Materiale	Dimensjon	Antall
Flensemuffe for Dy280 PVC	Støpejern	DN250	1
Mellomring med to gjengefri uttak	Støpejern	DN250	2
Gjengefri stengeventil med ratt og strekkfast muffe til Dy32 PE rør *)	Støpejern	ZAK46	2
Gjengefri albue	Støpejern	ZAK46	1
COMBI kjerneboringspakning for gjennomføring av rør i kumvegg		280	1
COMBI kjerneboringspakning for gjennomføring av rør i kumvegg		75	2
Overgang fra gjengefritt til utvendige gjenger	Messing	1"	1

*) Private stengeventiler i vannnummer merkes med adresse iht. VA-norm Ringsaker kommune.
Dimensjoner ≤ 63 mm monteres etter behov (Messing deler)
NB: Alle stikkledninger vann legges i Dy75 trekkerør med ringstivhet SN8 fra vannnummer til eiendomsgrense

ANVISNINGER:

1. Private stikkledninger legges med fall på minst. 16‰ til eiendomsgrense
2. Private stengeventiler i vannnummer merkes med adresse iht. VA-norm Ringsaker kommune
3. Stikkledninger vann legges i Dy75 trekkerør med ringstivhet SN8 fra vannnummer til eiendomsgrense
4. Alle slukledninger tilkobles overvannskum ved å kjernebore hull i kumvegg, og det monteres AR pakning for gjennomføring av rør.

HENVISNINGER

1. For VA-anlegg. Plan og profil, se tegn. GH001-GH002
2. For VA-anlegg. Generelle kumutførelser, se tegn. GH050-GH051
3. For VA-anlegg. Generelle grøftsniitt, se tegn. GH055
4. For VA-anlegg. Generelle slukutførelser, se tegn. G052

F02	2022-07-04	For anskaffelse	LiLi	TA	AinToe
B01	2022-03-24	For kommentar hos oppdragsgiver	LiLi	BP	AinToe
Rev.	Dato	Beskrivelse	Utarbeidet	Fagkontroll	Godkjent

Dette dokumentet er utarbeidet av Norconsult AS som del av det oppdraget som fremgår nedenfor. Opphavsretten tilhører Norconsult AS. Dokumentet må bare benyttes til det formål som oppdragsavtalen beskriver, og må ikke kopieres eller gjøres tilgjengelig på annen måte eller i større utstrekning enn formålet tilsier.

Innlandet Fylkeskommune

estokk (gjelder A3)

Fv. 1776 Fagerlundvegen
VA-anlegg
Kumskisse
Eksist. kumgruppe i Bekkevegen



Geodetisk referanssystem
Horisontalt datum: Euref89 UTM32
Vertikalt datum: NN2000

Norconsult 	Oppdragsnummer 52108523	Tegningsnummer GH041	Revisjon F02
---	----------------------------	-------------------------	-----------------