



N:\5210852\108523\BIN\VA_TilModell\m_VA_Typetegninger.dwg - TA - Plottet: 2023-05-31, 20:36:08 - LAYOUT = GH050

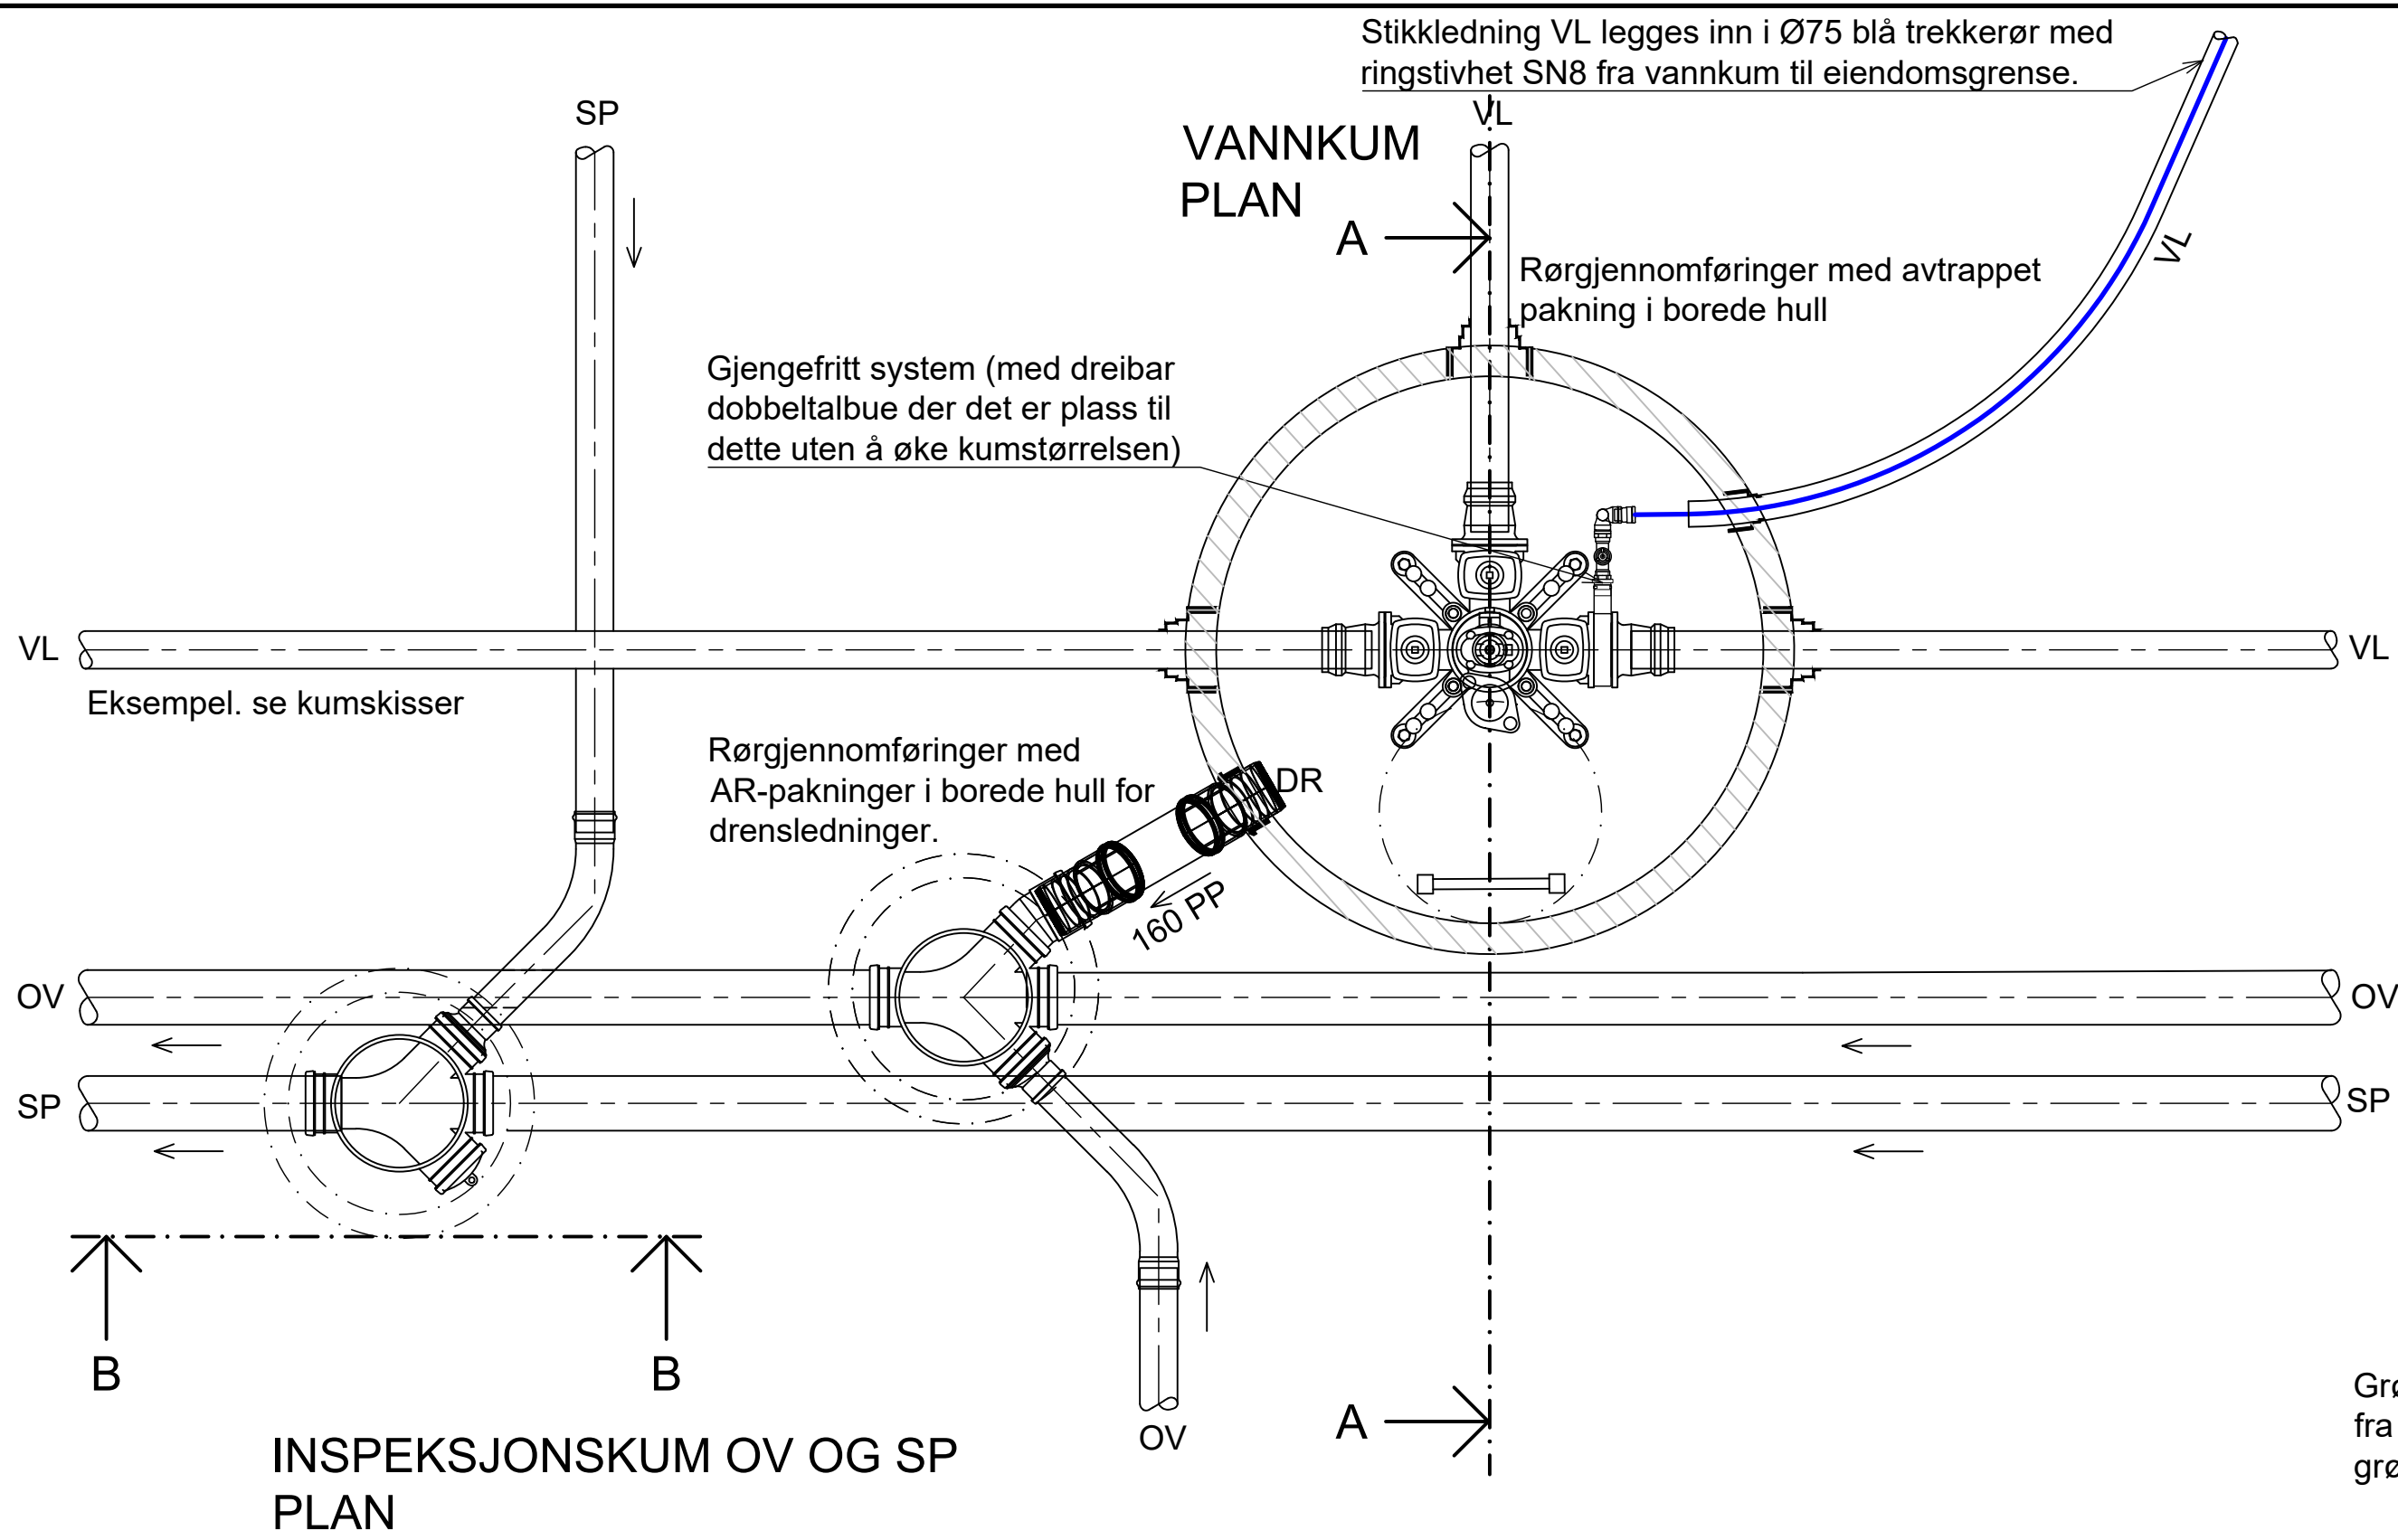

Fastmonterte stige i kummer skal tilfredstille kravene i NS-EN 14396. Monteres i alle nedstigningskummer og festes i topp og bunn. Det skal være aluminiumsstige type "alustar" eller type med tilsvarende kvalitet og konstruksjon. Avstanden fra topplokk til første stigeledd, og fra siste stigeledd til kumbunn, skal være maks. 25 cm.

Kumlokk av støpejern klasse D400 - NS 1992 DN650 med tette spetthull, pakning og kommunens logo.

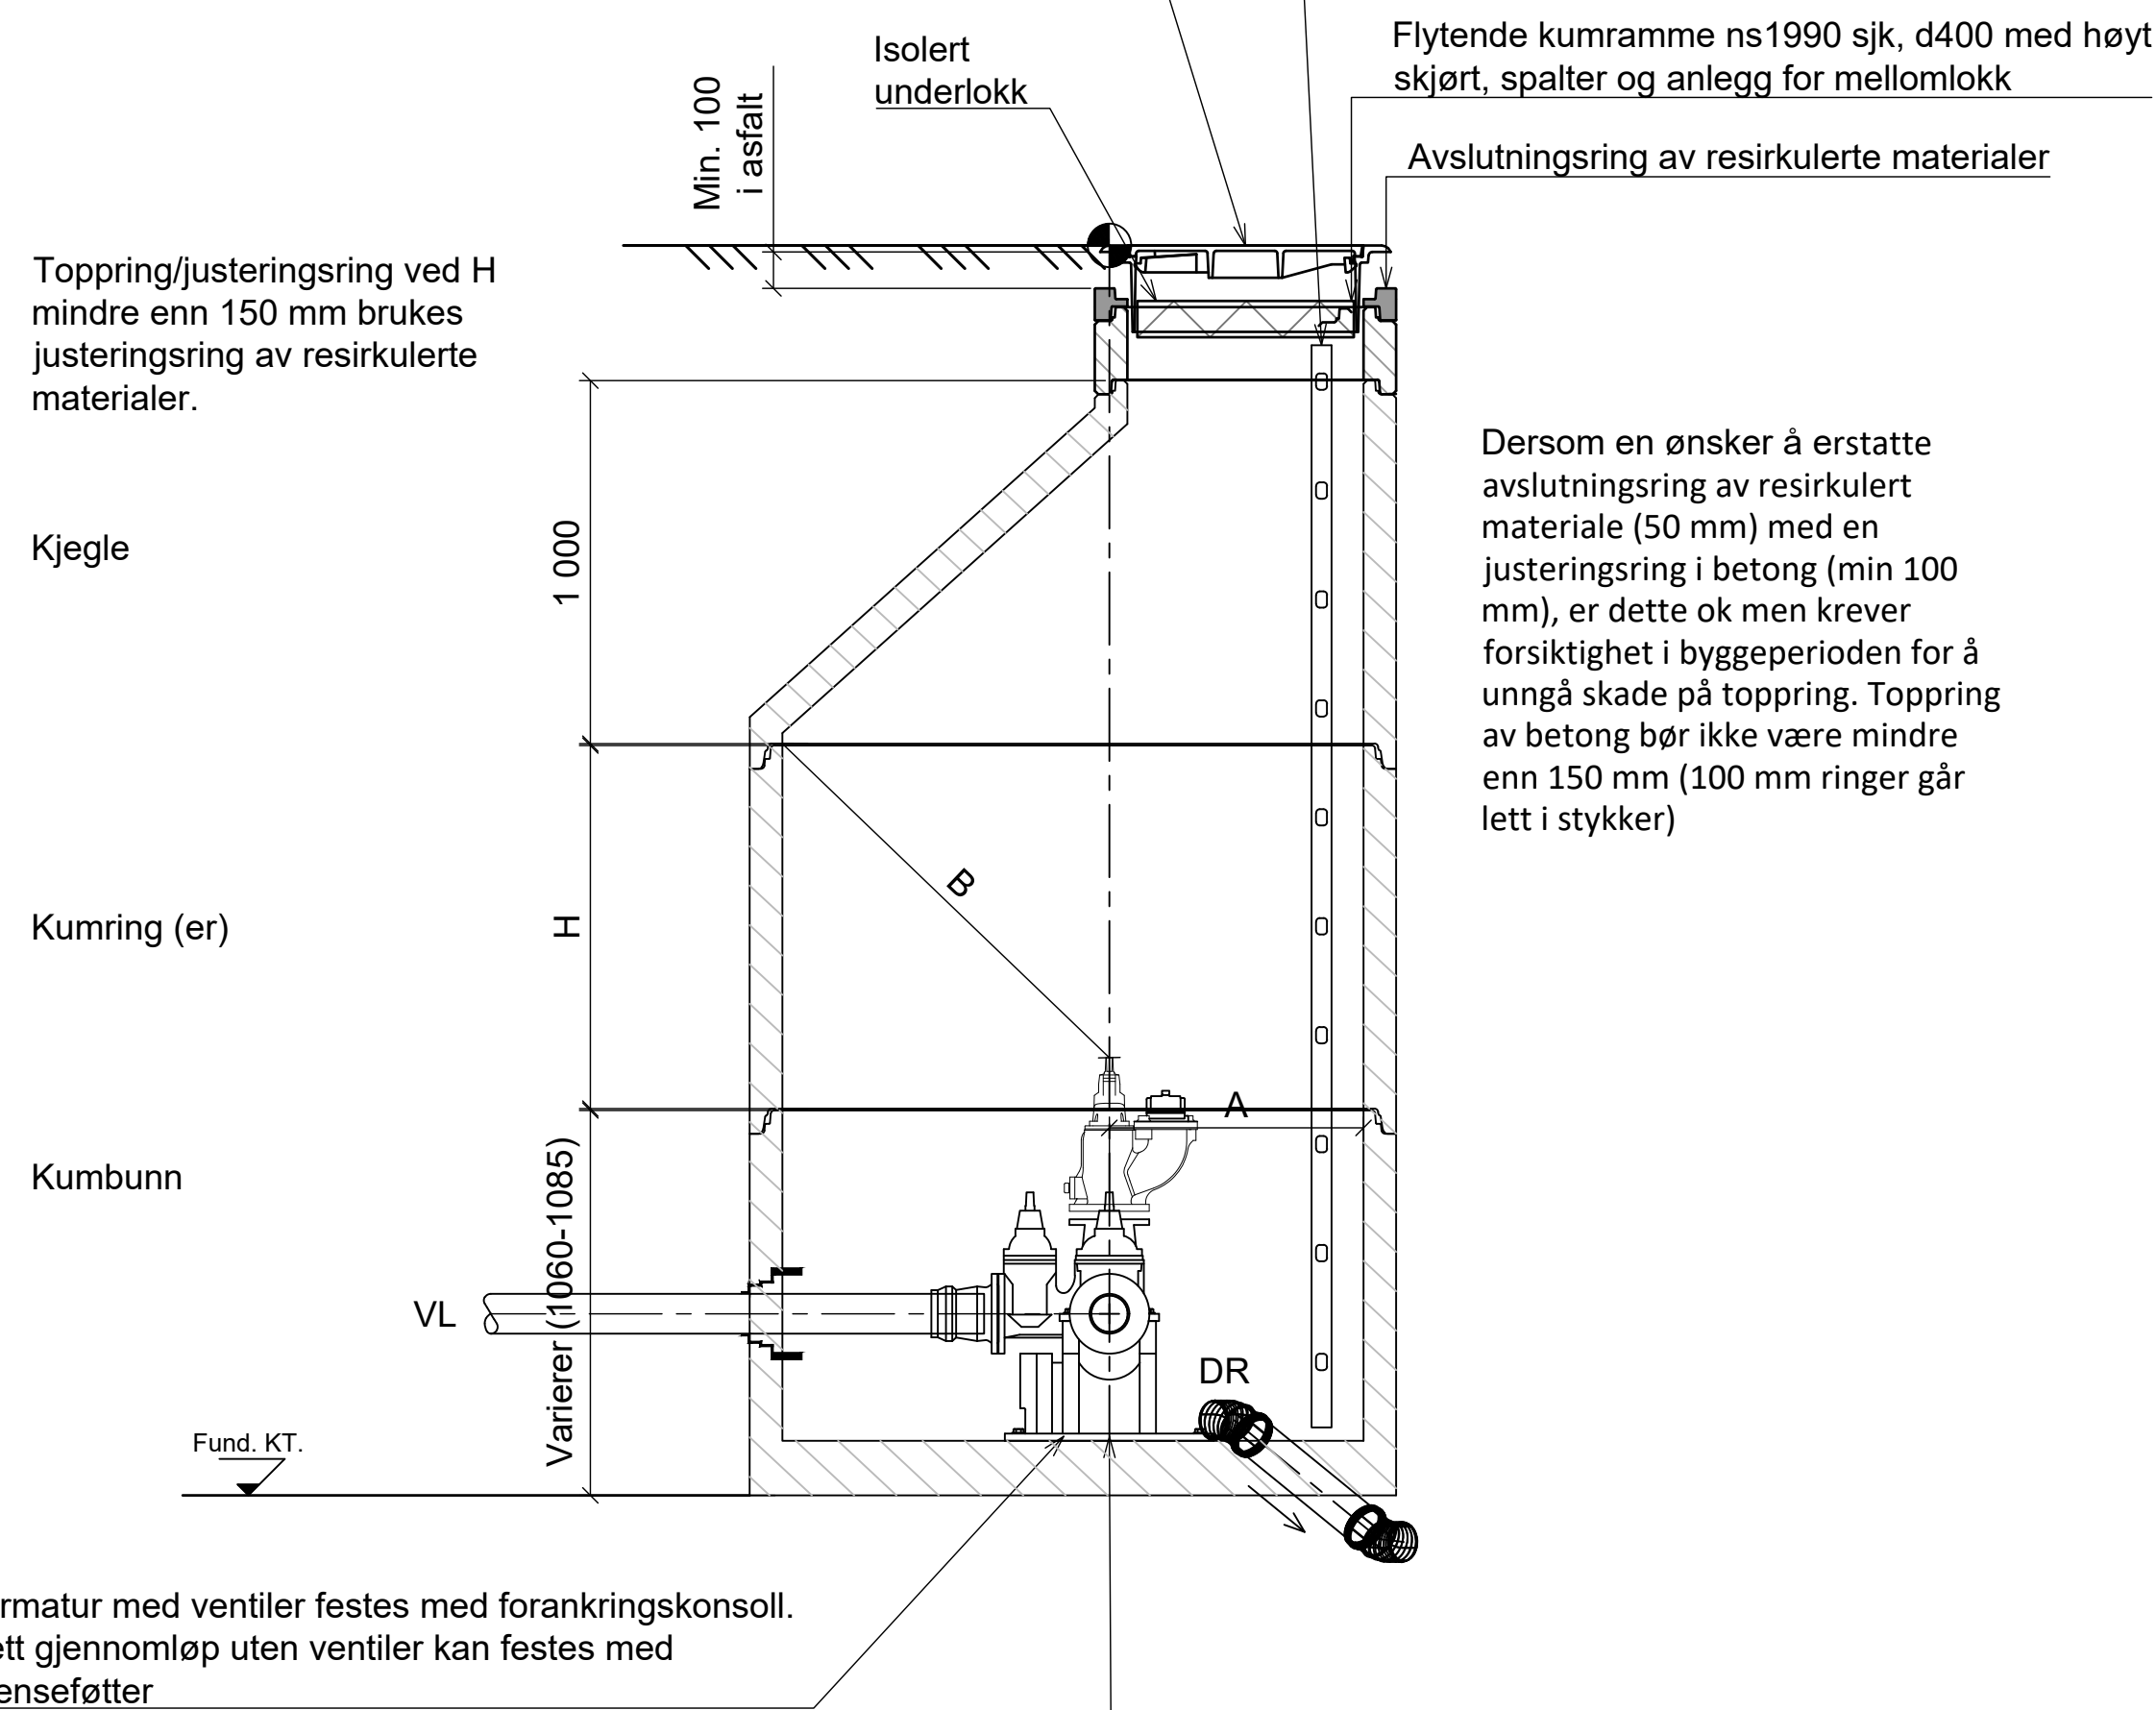


A min. = 500 med stige
A min. = 400 uten stige
B min. = 600 for D ≥ 1200
B min. = 800 for D ≥ 1600



Epoxybelagt forankring ST.J.
Innstøpte rustfrie bolter eller innstøpt epoxybelagt forankringsskinne ST.J.

SNITT A - A


Kumlokk av støpejern klasse D400 - NS 1992 DN650 med tette spetthull og pakning. Leveres med kommunens logo.

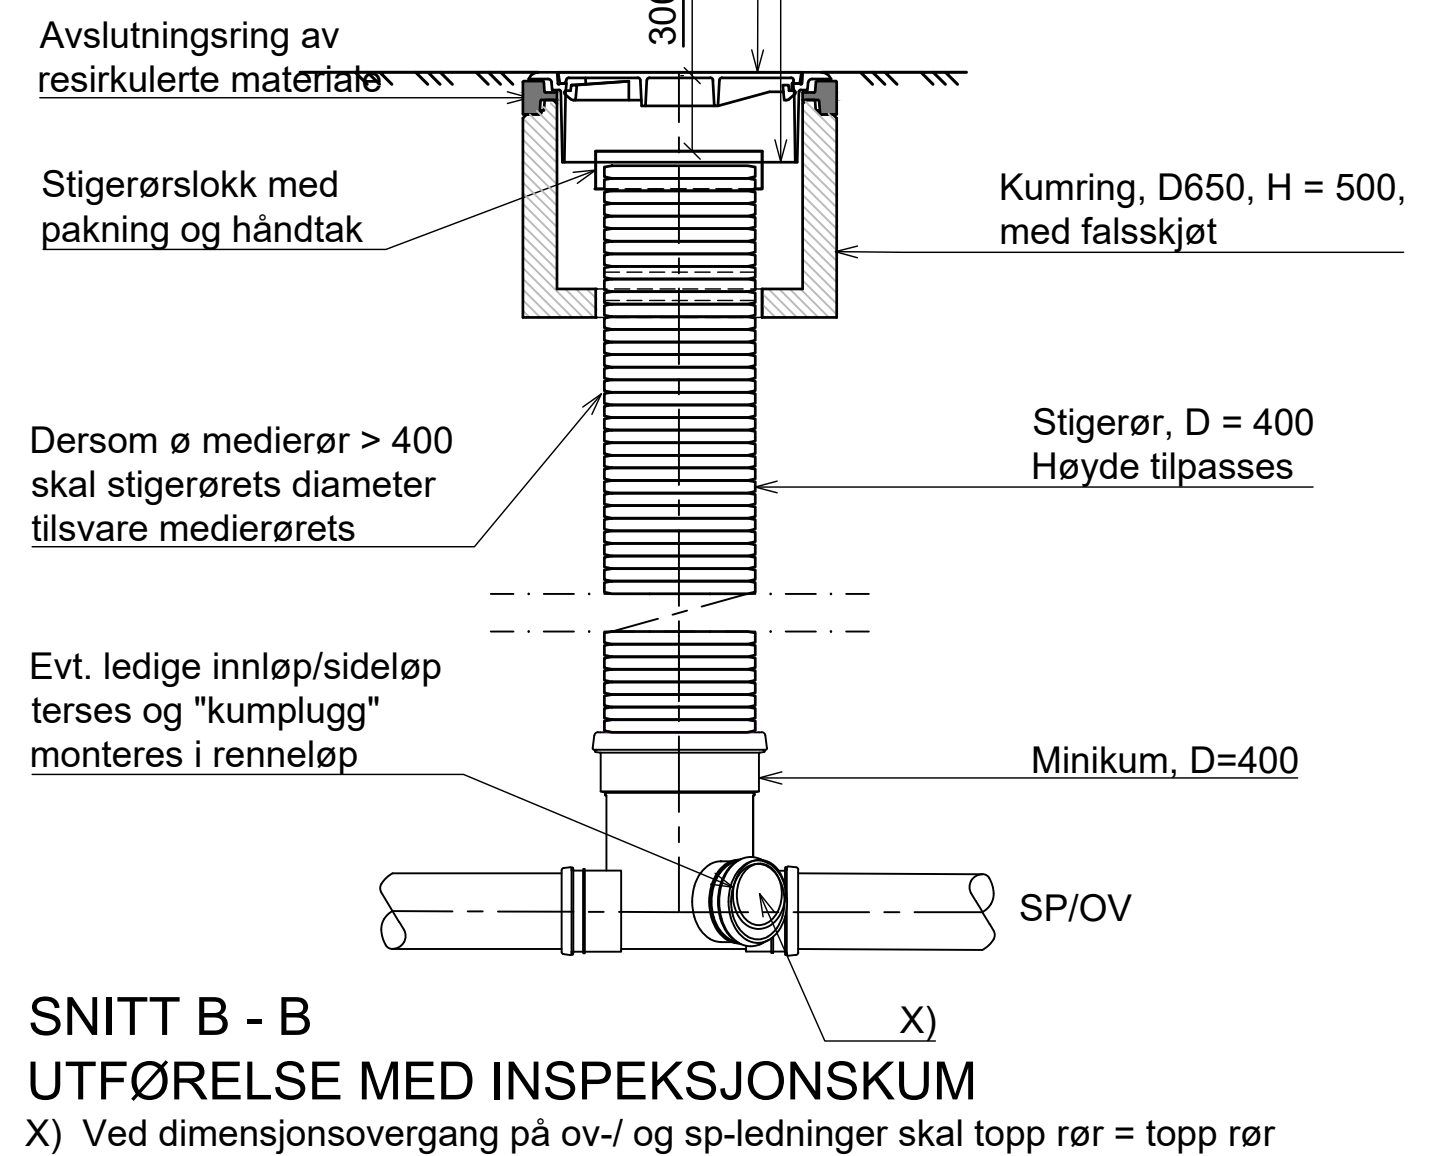

Grøft fylles med komprimert pukk fra side B av forankringsklossen til grøftevegg.

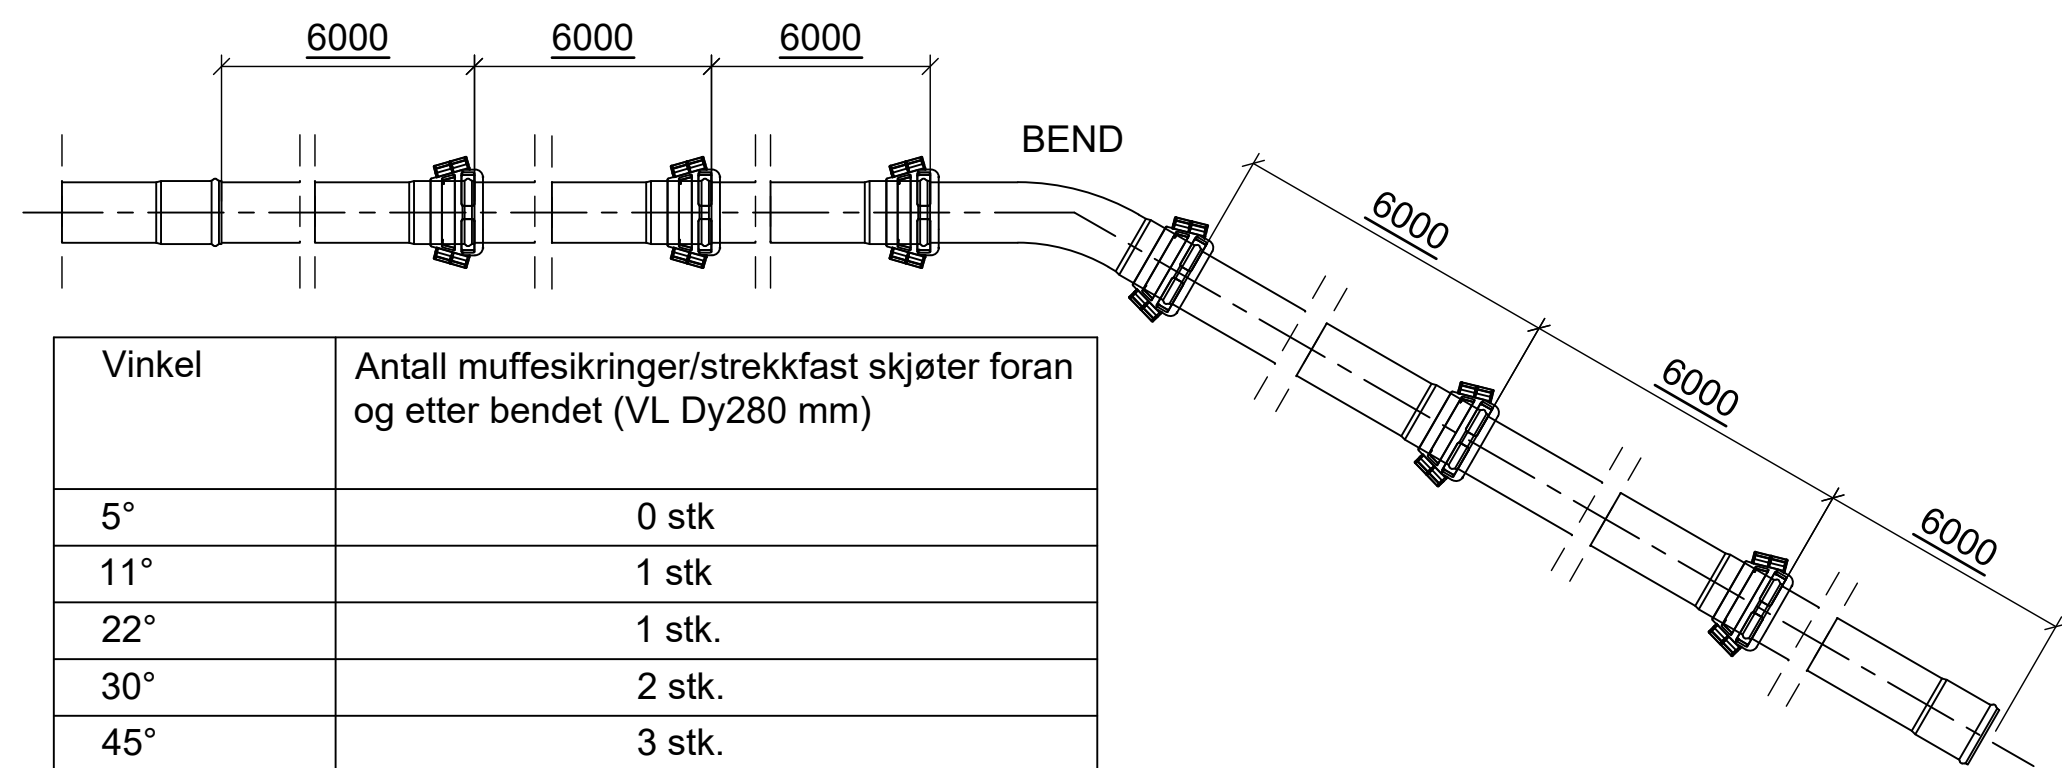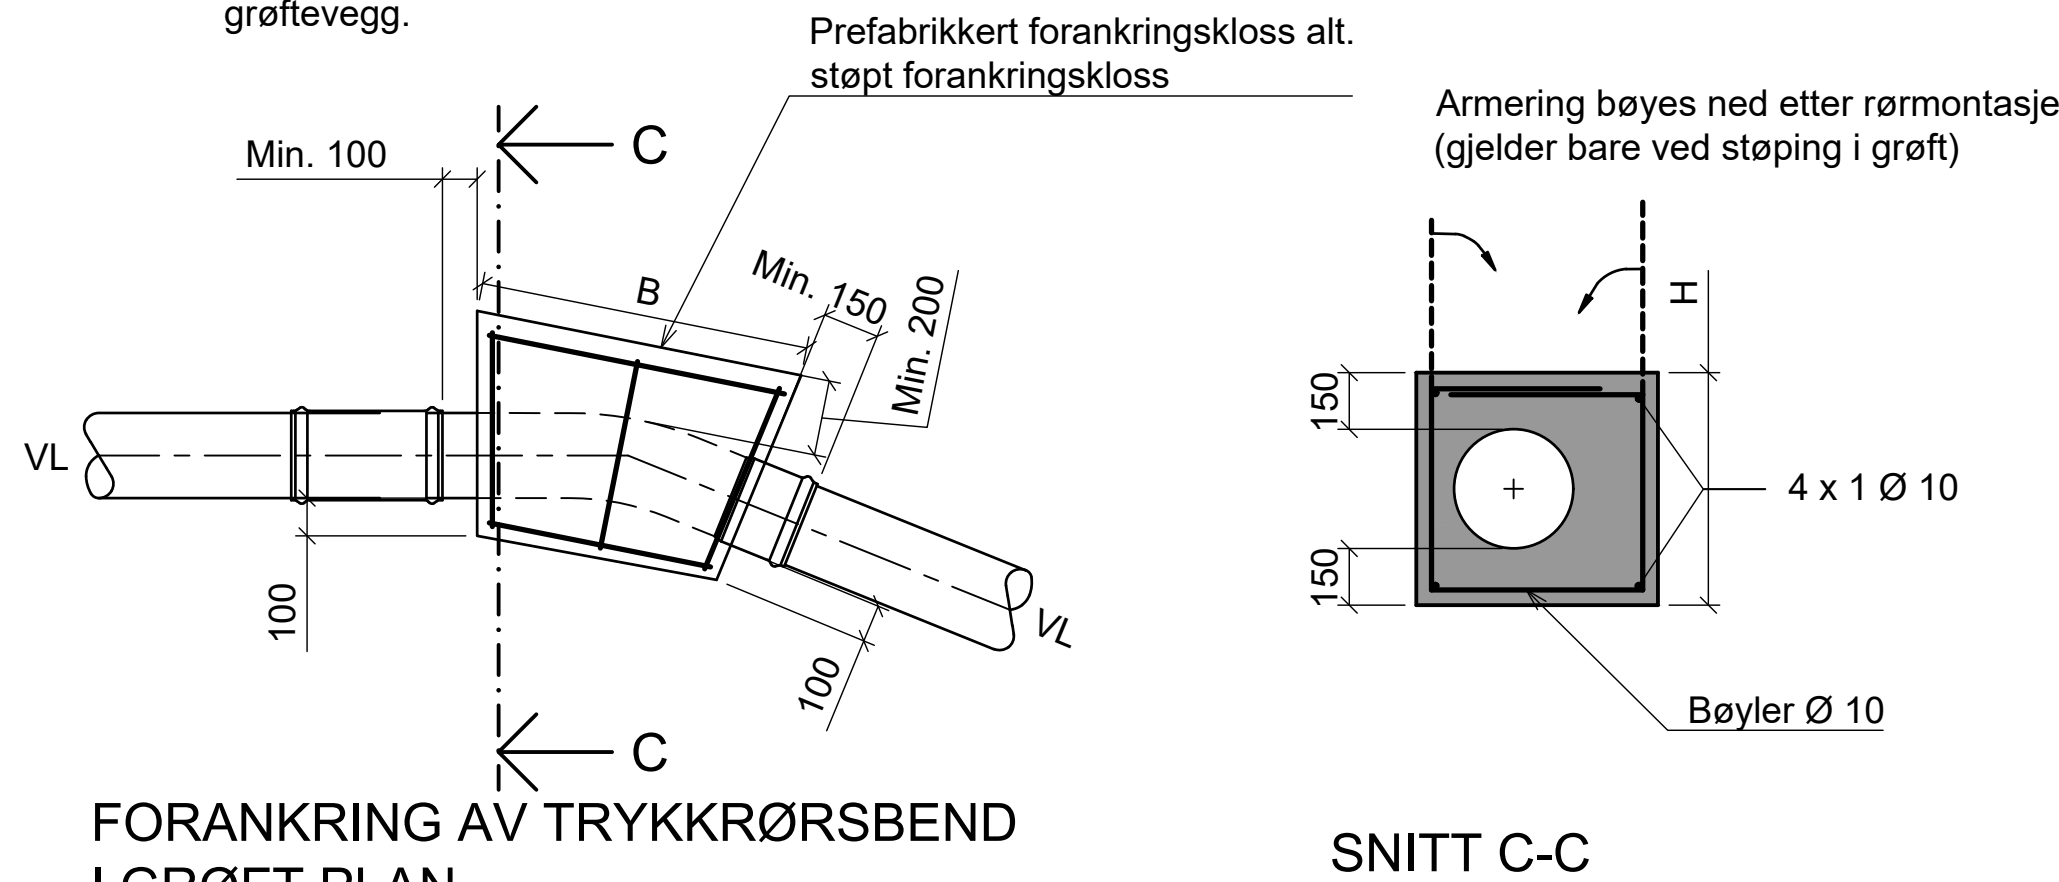

ALT. FORANKRING AV TRYKKRØRSBEND I GRØFT MED MUFFESIKRINGER

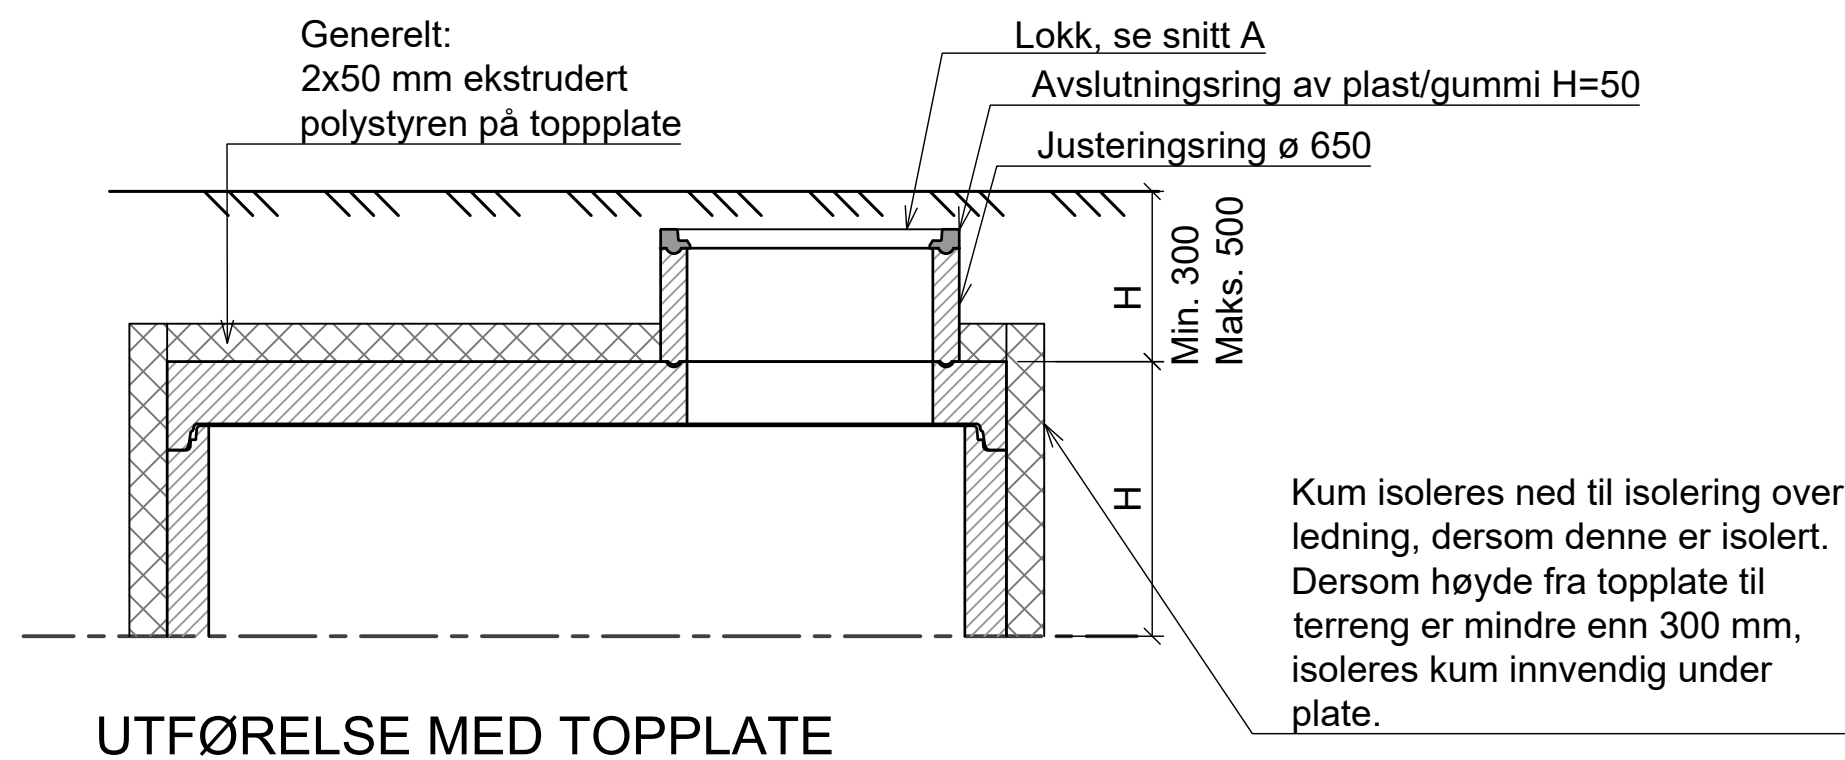

ANVISNINGER

- Entreprenør må sørge for at lokk er i riktig høyde i forhold til terreng og dekke. På utmark avsluttes kummer med toppring parallelt med bakkenivå.
- Kummer leveres prefabrikkert. Leverandør er ansvarlig for utførelsen.
- Dersom overdekningen på vannledningen krever isolering, isoleres kummen utvendig ned til isolering i grøft.
- For rørgjennomføring i kumvegg monteres avtrappet pakning i boret hull der pakningen skal dekke en dimensjon større enn den aktuelle dimensjonen på røret.
- Kum skal ha fundament av 150 mm FK 8-16 mm.
- Tilbakefylling inntil stigerørskummer med ikke telefarlige masser og med maks steinstørrelse iht. leverandørens spesifikasjoner.
- Alle sluseventiler skal være høyrelukkende.
- Aluminiumsskilt skal festes med en rustfri wire på bakkekran i vannkum. Abonnentens gnr/bnr, adresse er preget inn i skiltet.
- Betongkvalitet B30
Eksponeringsklasse: XC2
Armering B500 NC
Overdekning 50 mm +/- 10 mm
Omfaringslengde 50*Ø der annet ikke er angitt

HENVISNINGER:

- Eksisterende anlegg, se tegn. B001
- Vegoverbygning og normalprofil med VA, se tegn. F003
- VA-anlegg. Plan og lengdeprofil, se tegn. GH001-GH002
- VA-anlegg. Vegdrenering og sluk, se G011
- VA-anlegg. Kumskisser, se tegn. GH030-GH041
- VA-anlegg. Generelle kumutførelser, se tegn. GH050-GH051
- VA-anlegg. Generelle slukutførelser, se G052
- VA-anlegg. Generelle grøftsnitt, se tegn. GH055
- VA-anlegg. Tettepropp i grøft, se tegn. GH056

F03	2022-07-04	For anskaffelse	TA	BP	AinToe
B02	2022-03-24	For kommentar hos oppdragsgiver	TA	BP	AinToe
B01	2022-01-27	For kommentar	TA	BP	AinToe
Rev.	Dato	Beskrivelse	Utarbeidet	Fagkontroll	Godkjent

Dette dokumentet er utarbeidet av Norconsult AS som del av det oppdraget som fremgår nedenfor. Opphavsretten tilhører Norconsult AS. Dokumentet må bare benyttes til det formål som oppdragsavtalen beskriver, og må ikke kopieres eller gjøres tilgjengelig på annen måte eller i større utstrekning enn formålet tilsier.

Innlandet Fylkeskommune	Målestokk (gjelder A1)
	1:20

Fv. 1776 Fagerlundvegen
VA-anlegg
Generell kumutførelser

Norconsult	Oppdragsnummer	Tegningsnummer	Revisjon
	52108523	GH050	F03