




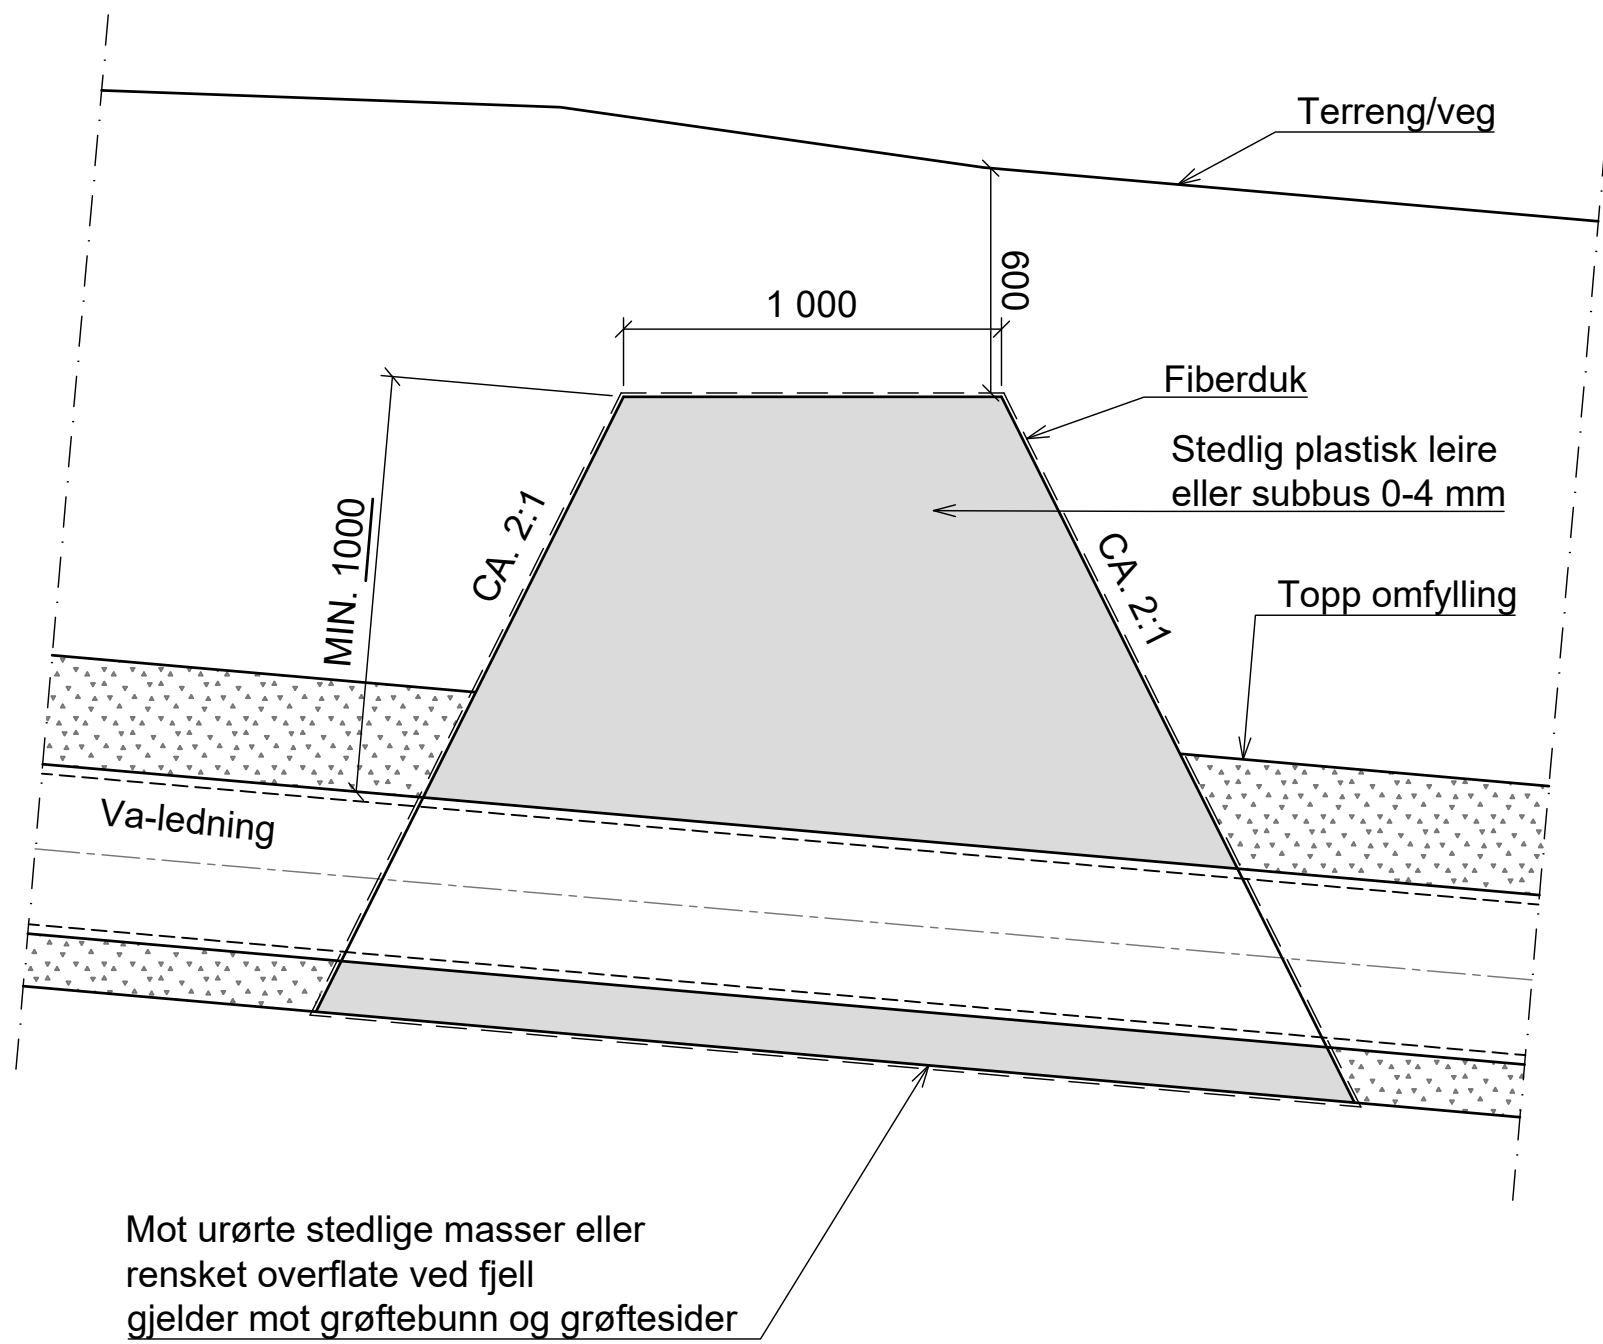


SNITT A-A

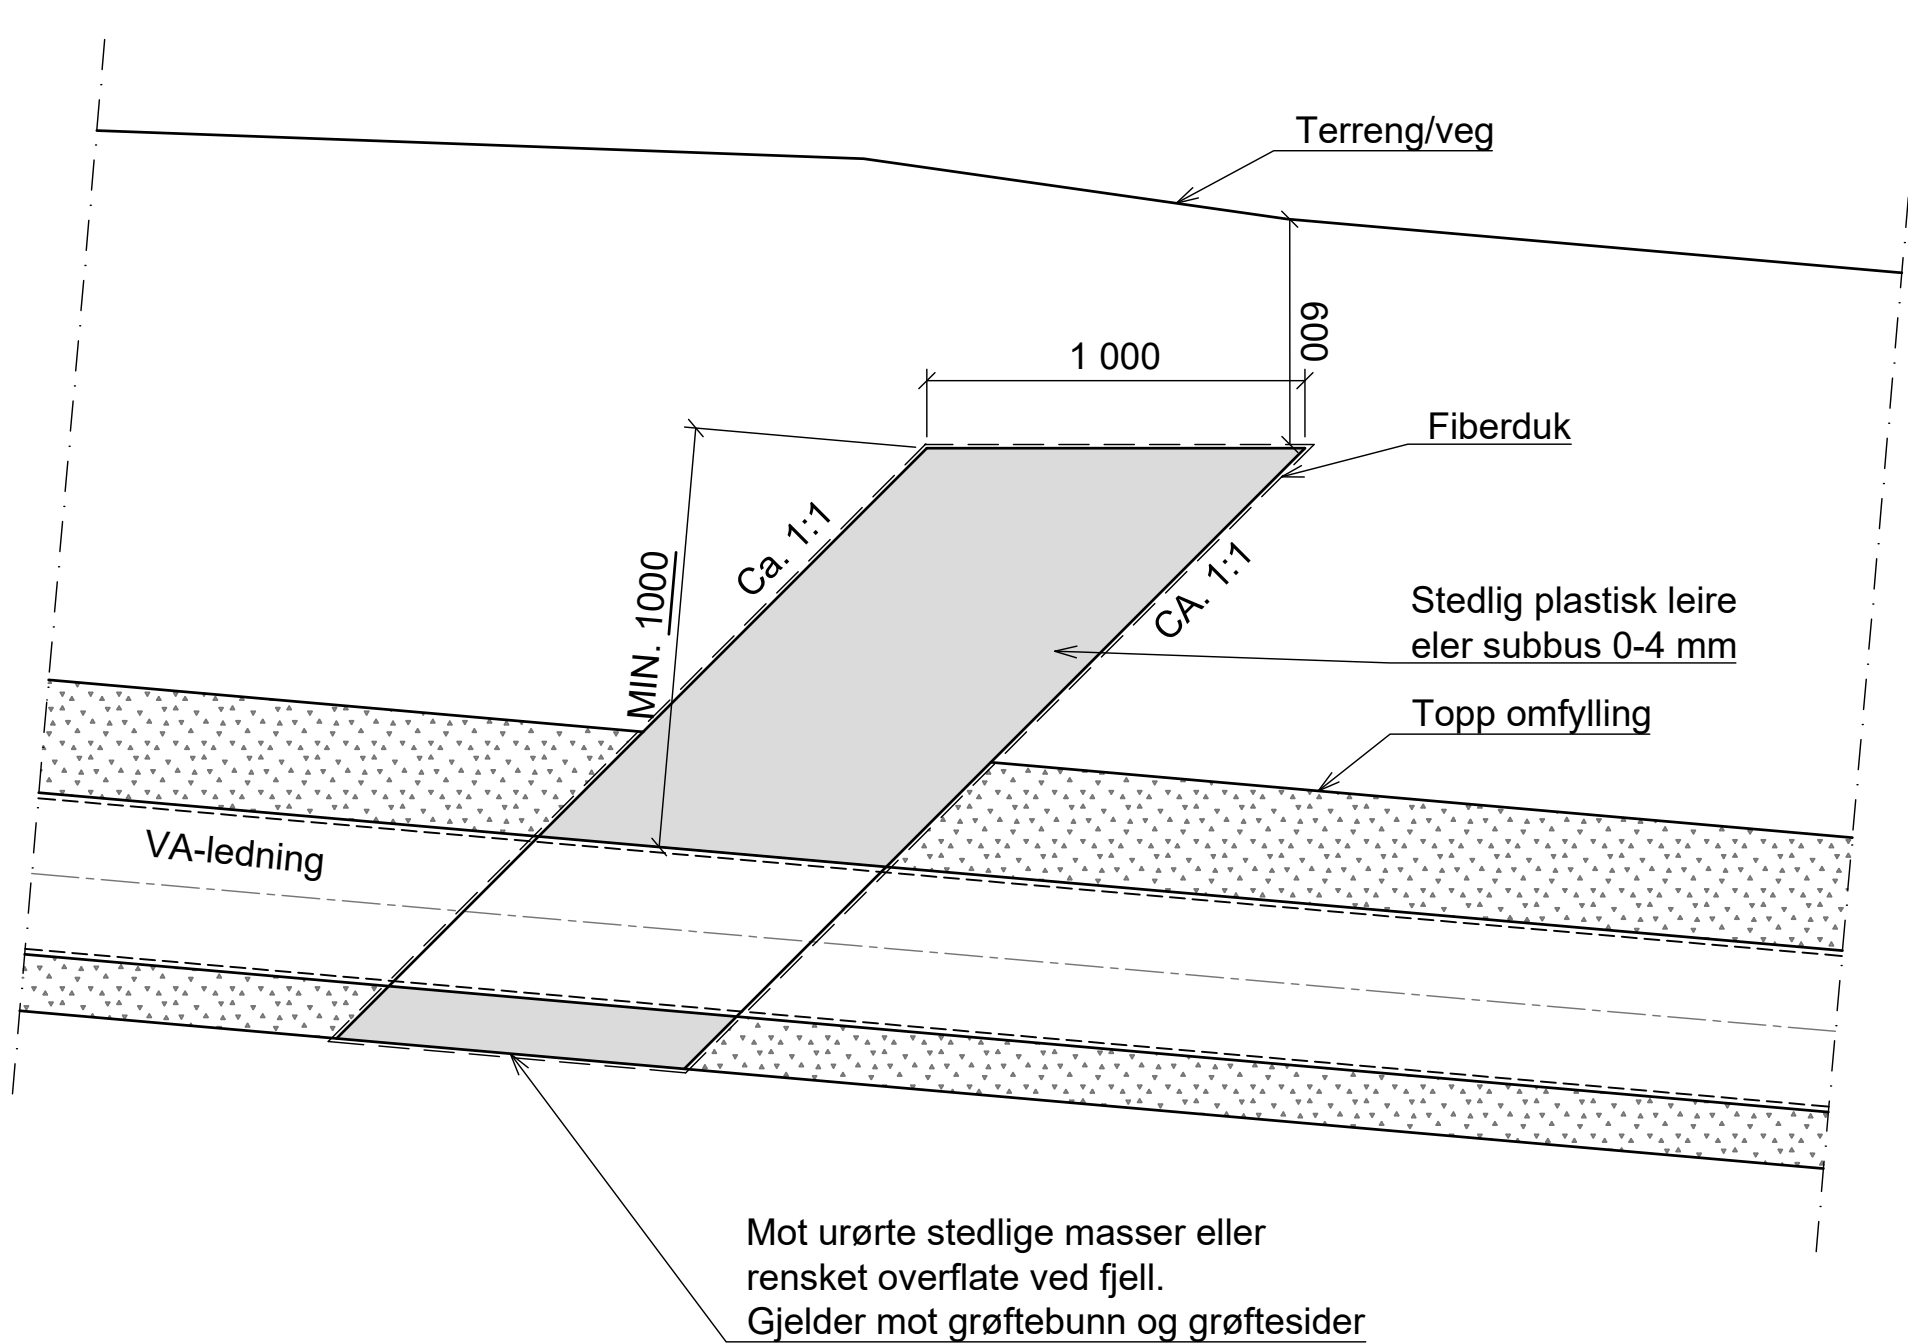

SNITT A-A
ALTERNATIV UTFØRELSE

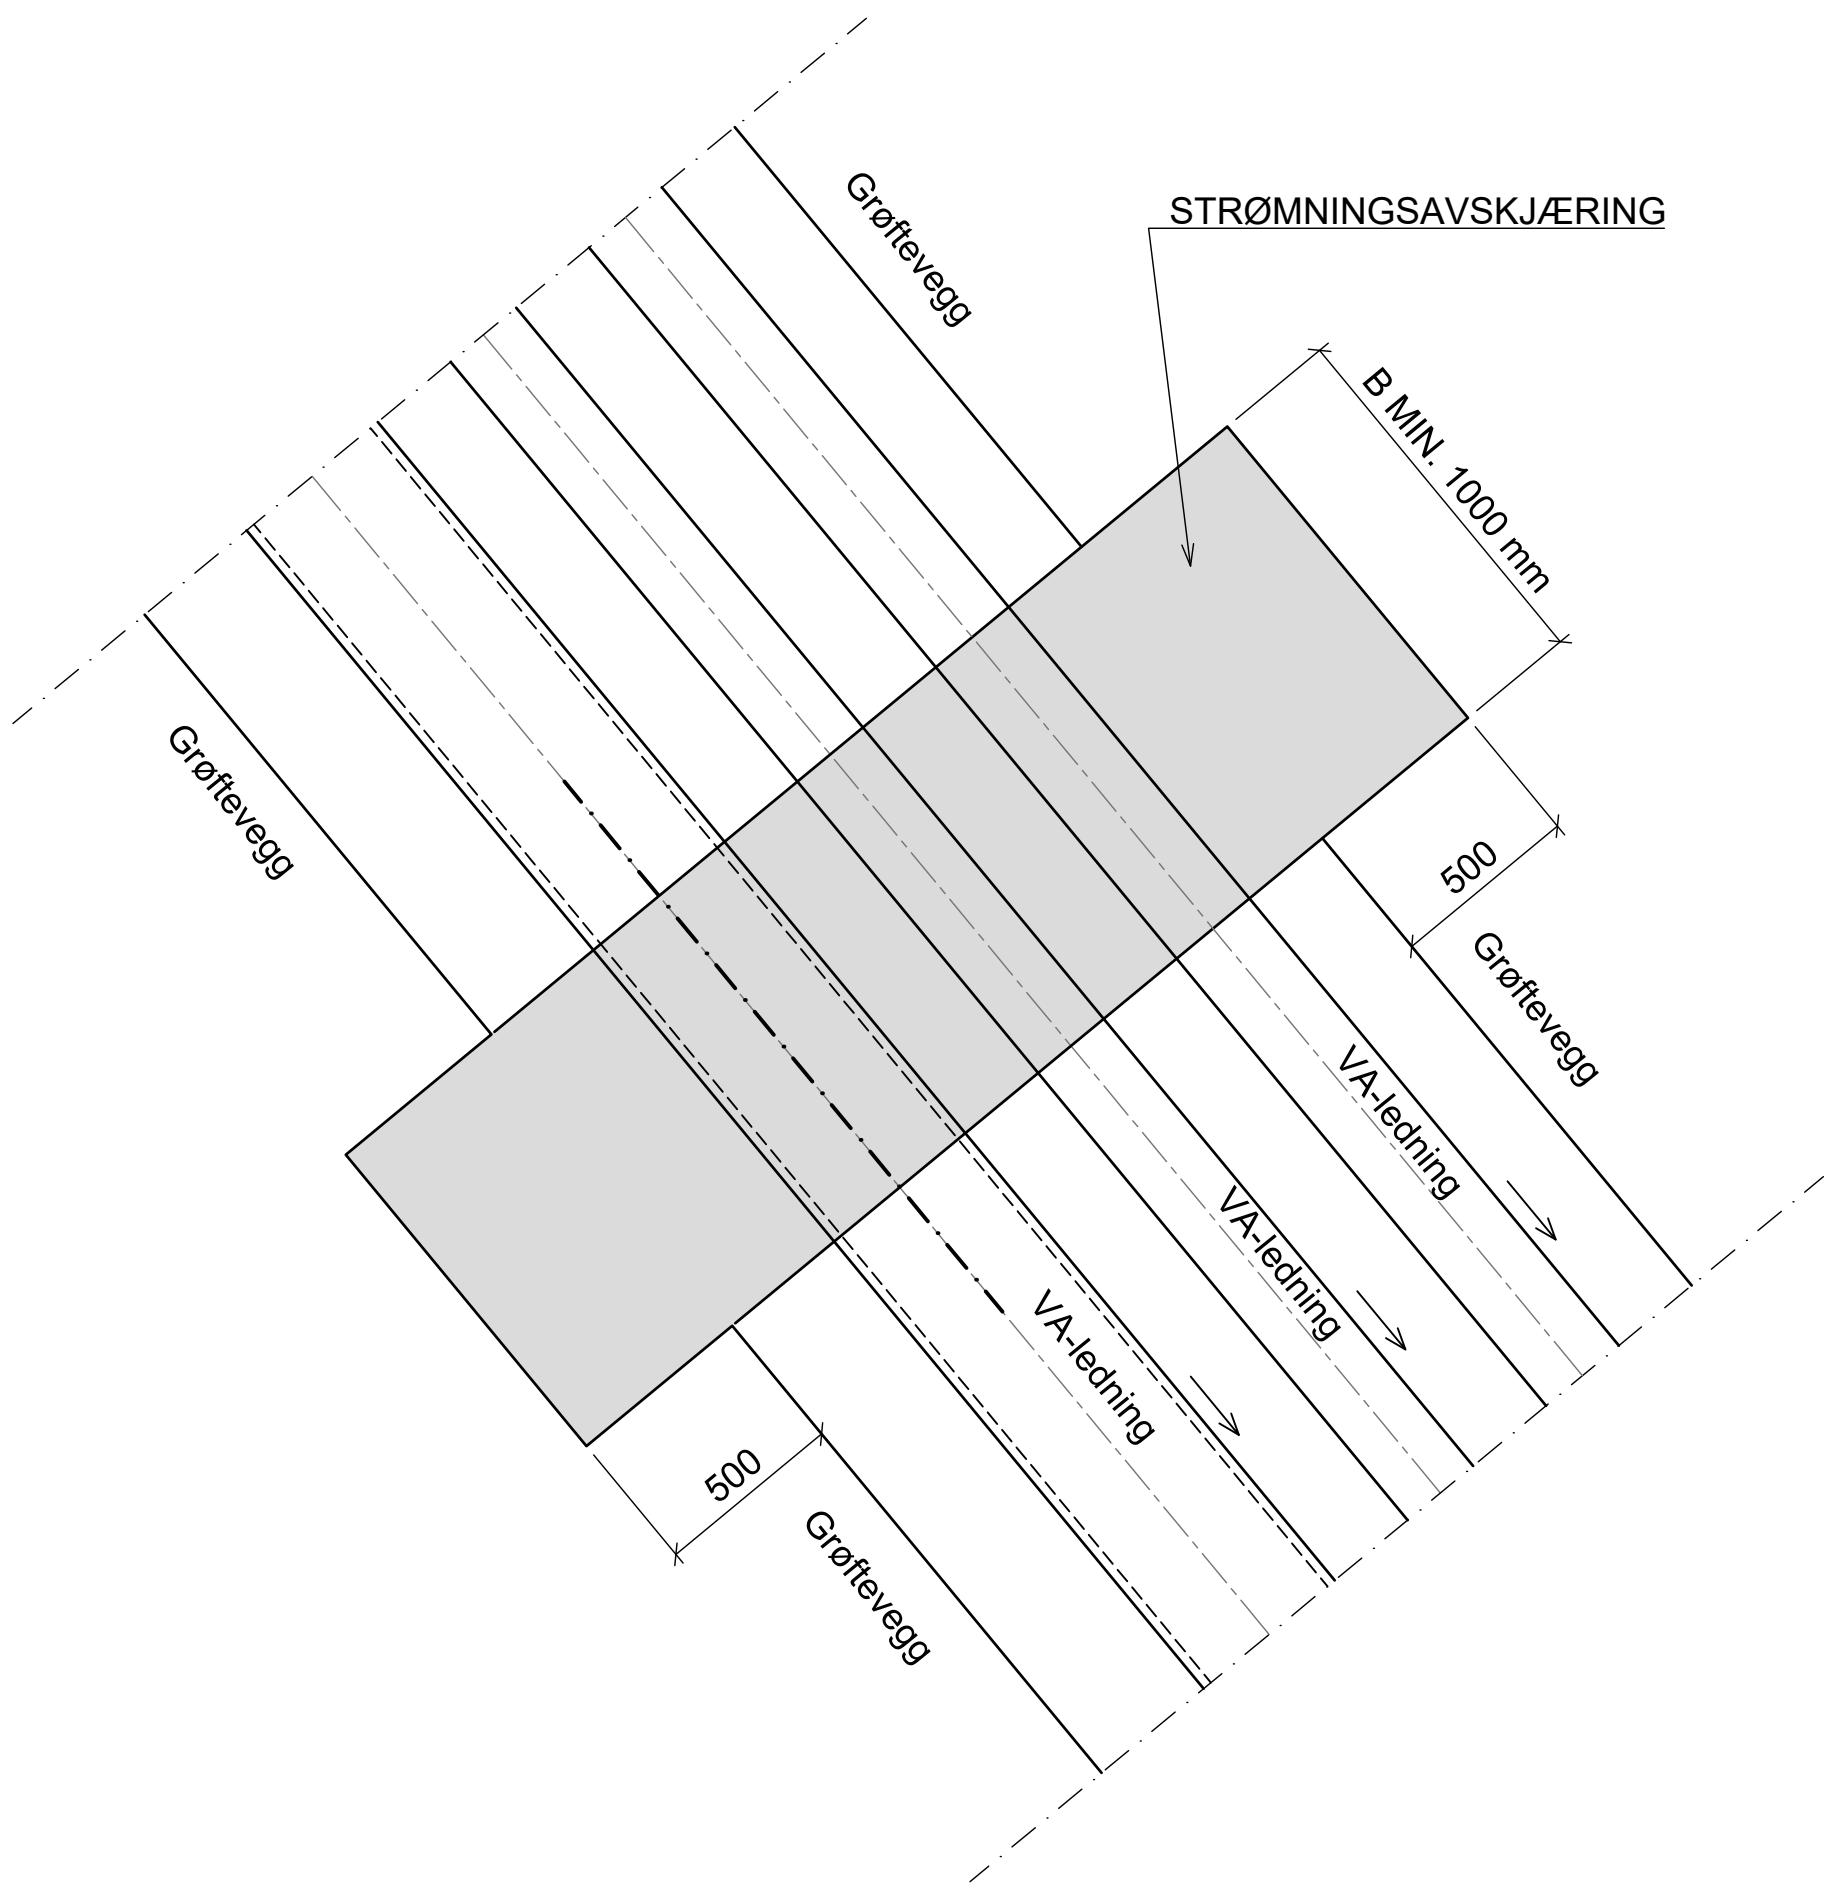

TETTEPROPP I VA-GRØFT
PLAN

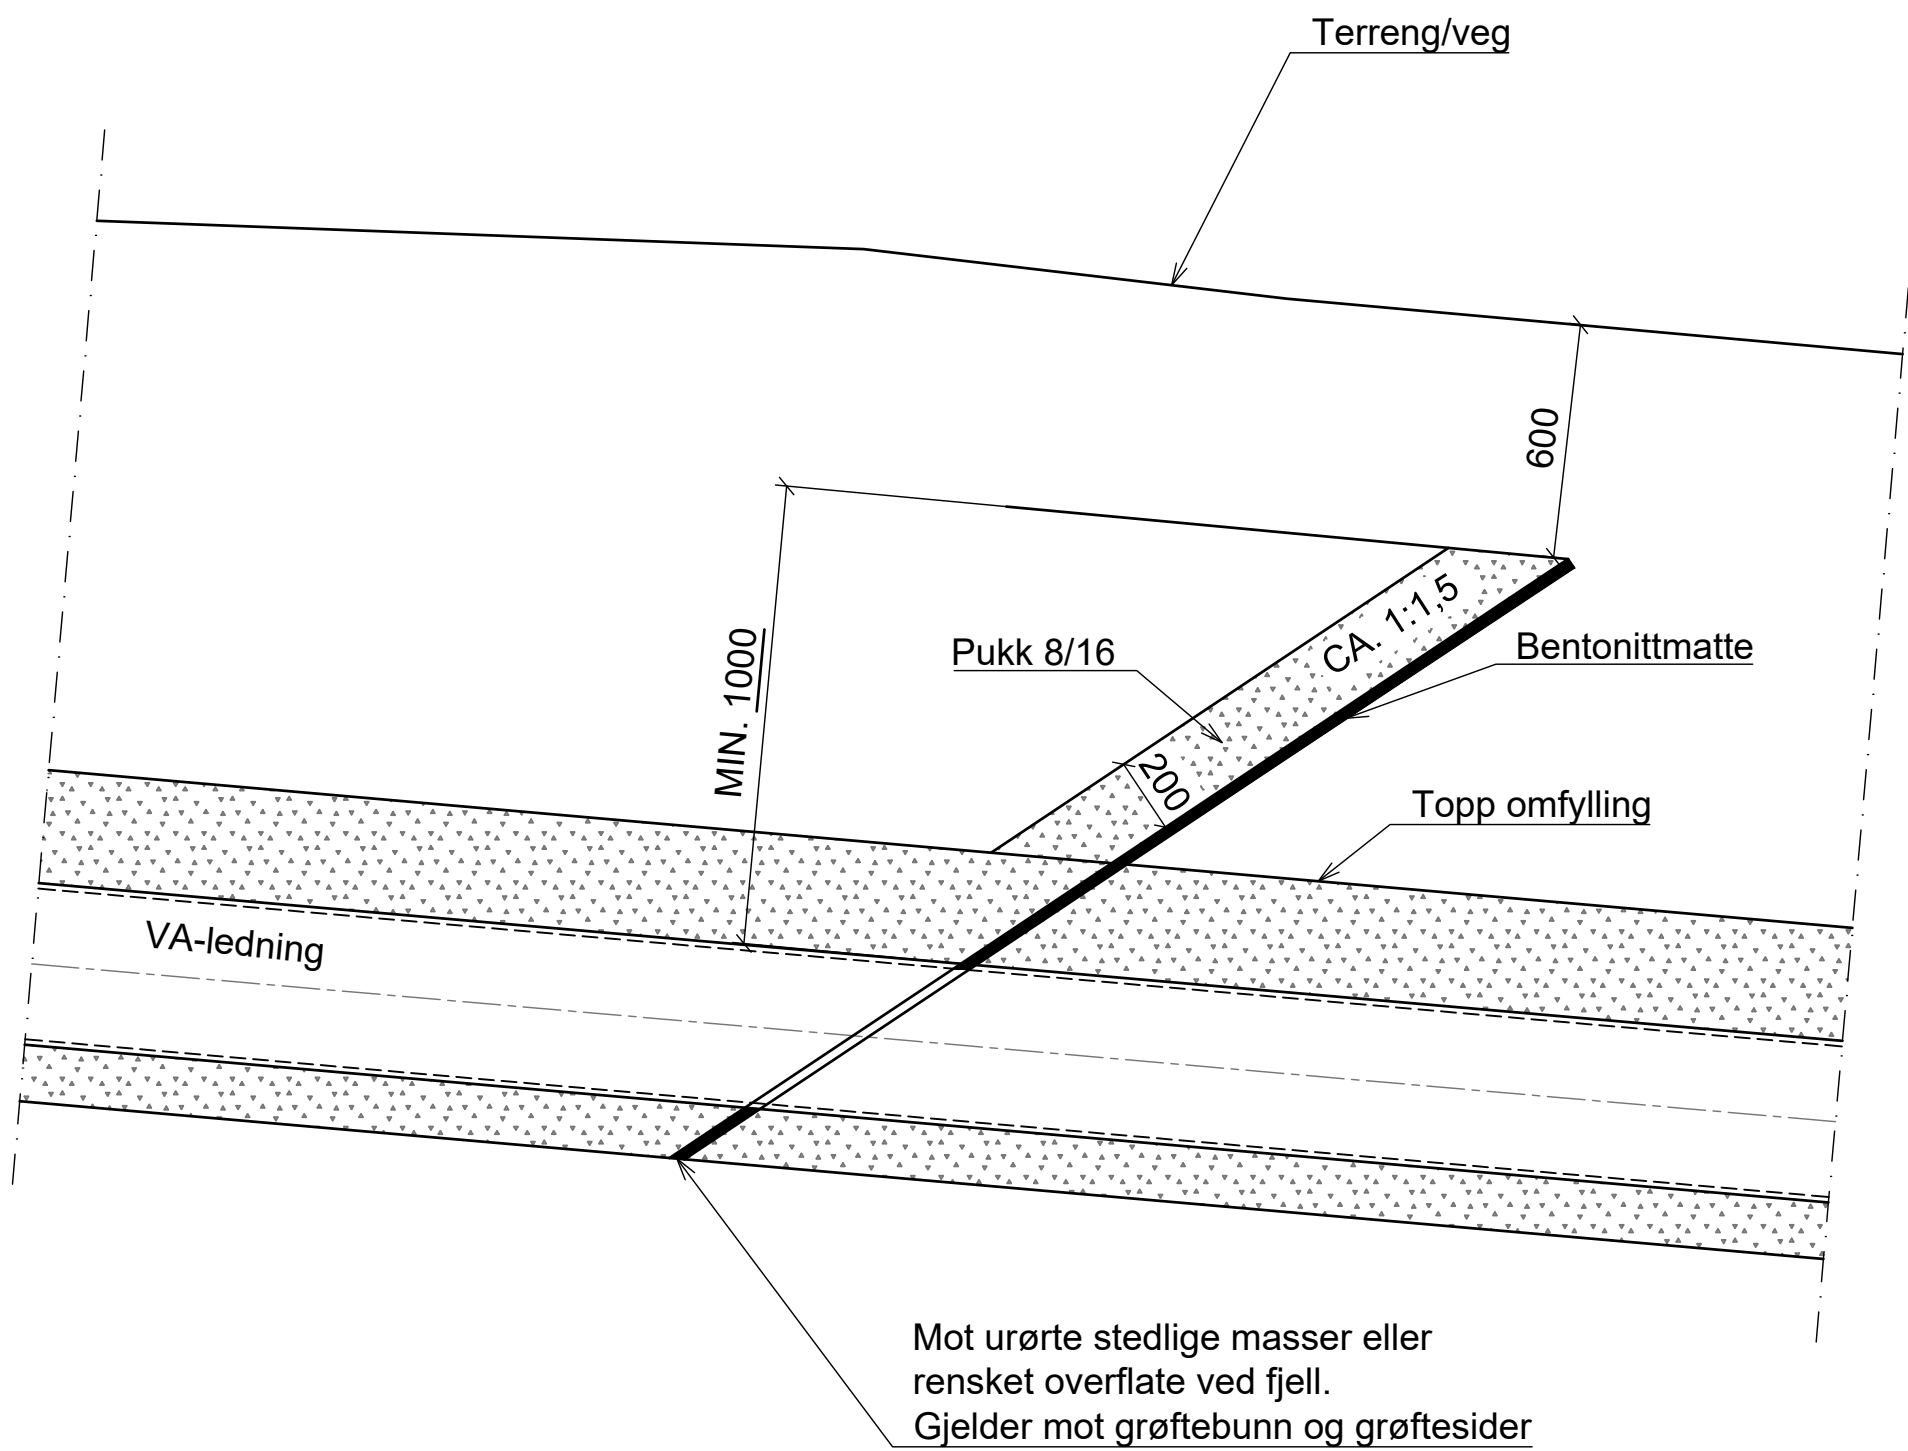

SNITT A-A
ALTERNATIV MED BENTONITTMATTE

ANVISNINGER

1. Plassering og type tettepropp avklares med byggherren.
2. Ev. vist plassering av tettepropper på plan- og profiltegninger er antatt plassering.
3. Fiberduk benyttes kun der grunnforholdene gjør dette nødvendig. Ev. bruk av fiberduk avtales med byggherren. Generelt benyttes fiberduk bruksklasse 3 i VA-grøft.

HENVISNINGER

1. Eksisterende anlegg, se tegn. B001
2. Vegoverbygning og normalprofil med VA, se tegn. F003
3. VA-anlegg. Plan og lengdeprofil, se tegn. GH001-GH002
4. VA-anlegg. Vegdrenering og sluk, se G011
5. VA-anlegg. Kumskisser, se tegn. GH030-GH041
6. VA-anlegg. Generelle kumutførelser, se tegn. GH050-GH051
7. VA-anlegg. Generelle slukutførelser, se tegn. G052
8. VA-anlegg. Generelle grøftesnitt, se tegn. GH055

F03	2022-07-04	For anskaffelse	TA	BP	AinToe
B02	2022-03-24	For kommentar hos oppdragsgiver	TA	BP	AinToe
B01	2022-01-27	For kommentar	TA	BP	AinToe
Rev.	Dato	Beskrivelse	Utarbeidet	Fagkontroll	Godkjent

Dette dokumentet er utarbeidet av Norconsult AS som del av det oppdraget som fremgår nedenfor. Opphavsretten tilhører Norconsult AS. Dokumentet må bare benyttes til det formål som oppdragsavtalen beskriver, og må ikke kopieres eller gjøres tilgjengelig på annen måte eller i større utstrekning enn formålet tilsier.

Innlandet Fylkeskommune		Målestokk (gjelder A3) 1:40	
Fv. 1776 Fagerlundvegen VA-anlegg Tettepropp			
Norconsult 		Oppdragsnummer 52108523	Tegningsnummer GH056
		Revisjon F03	