
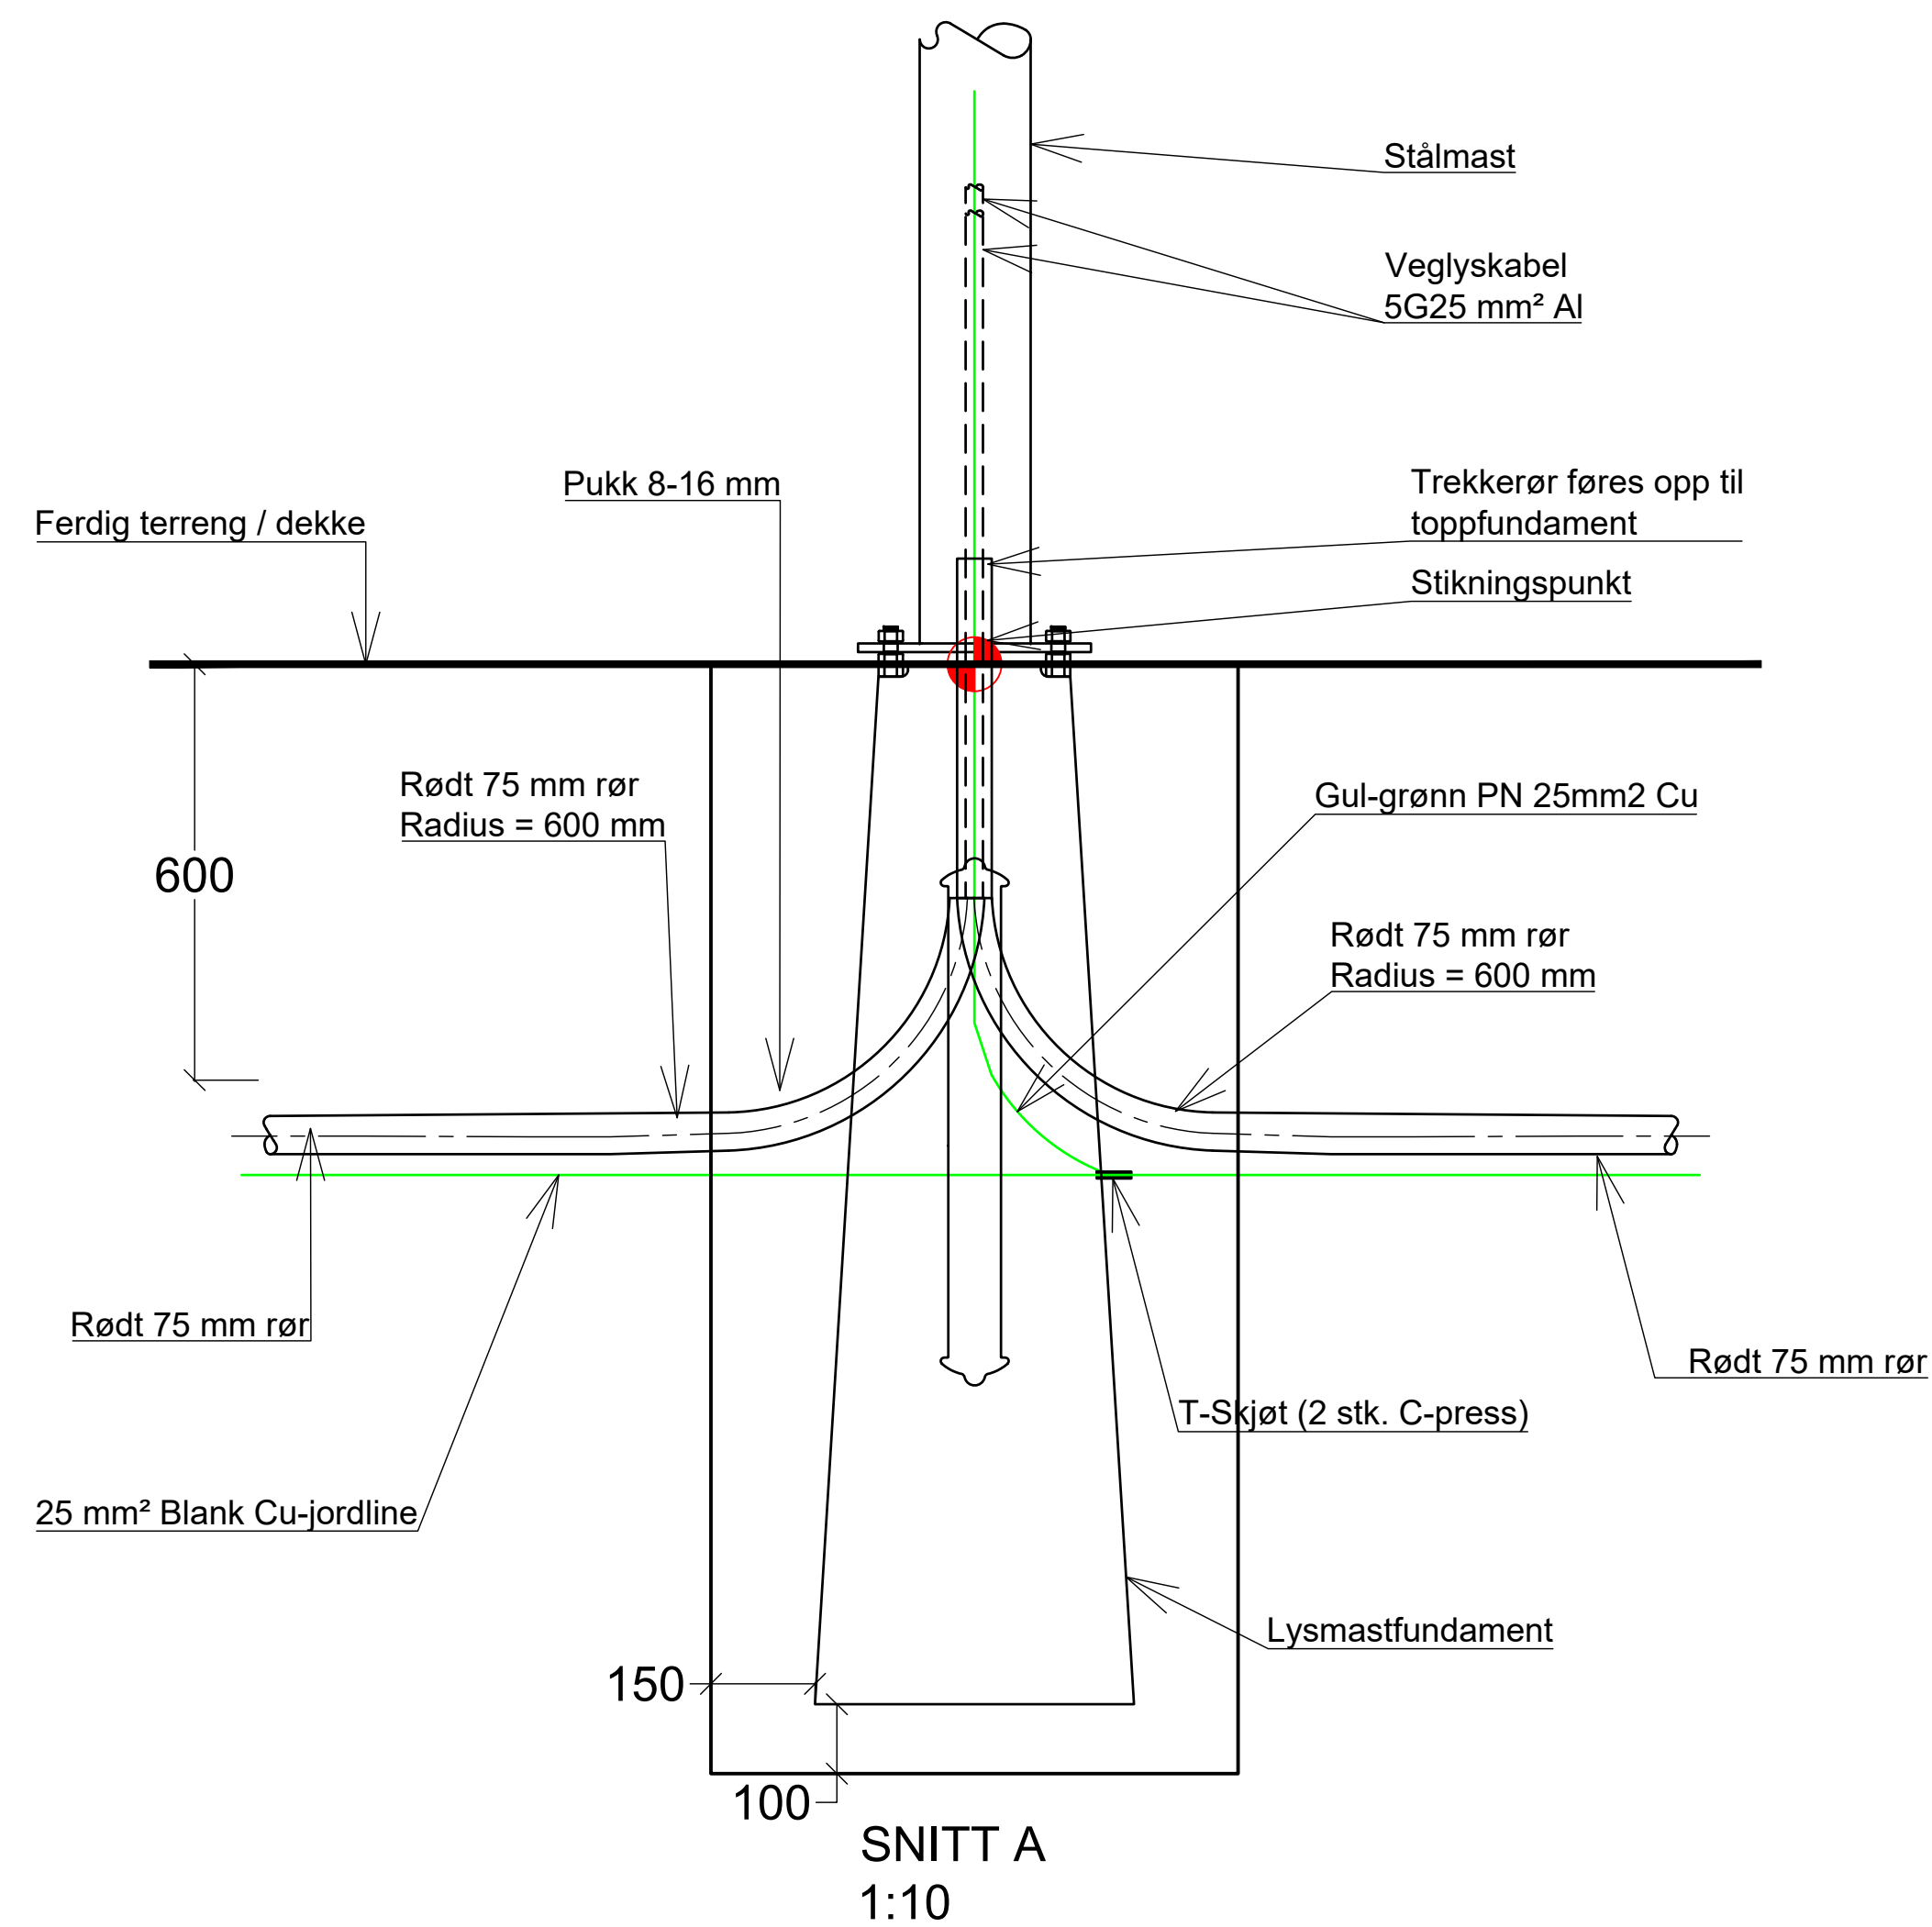


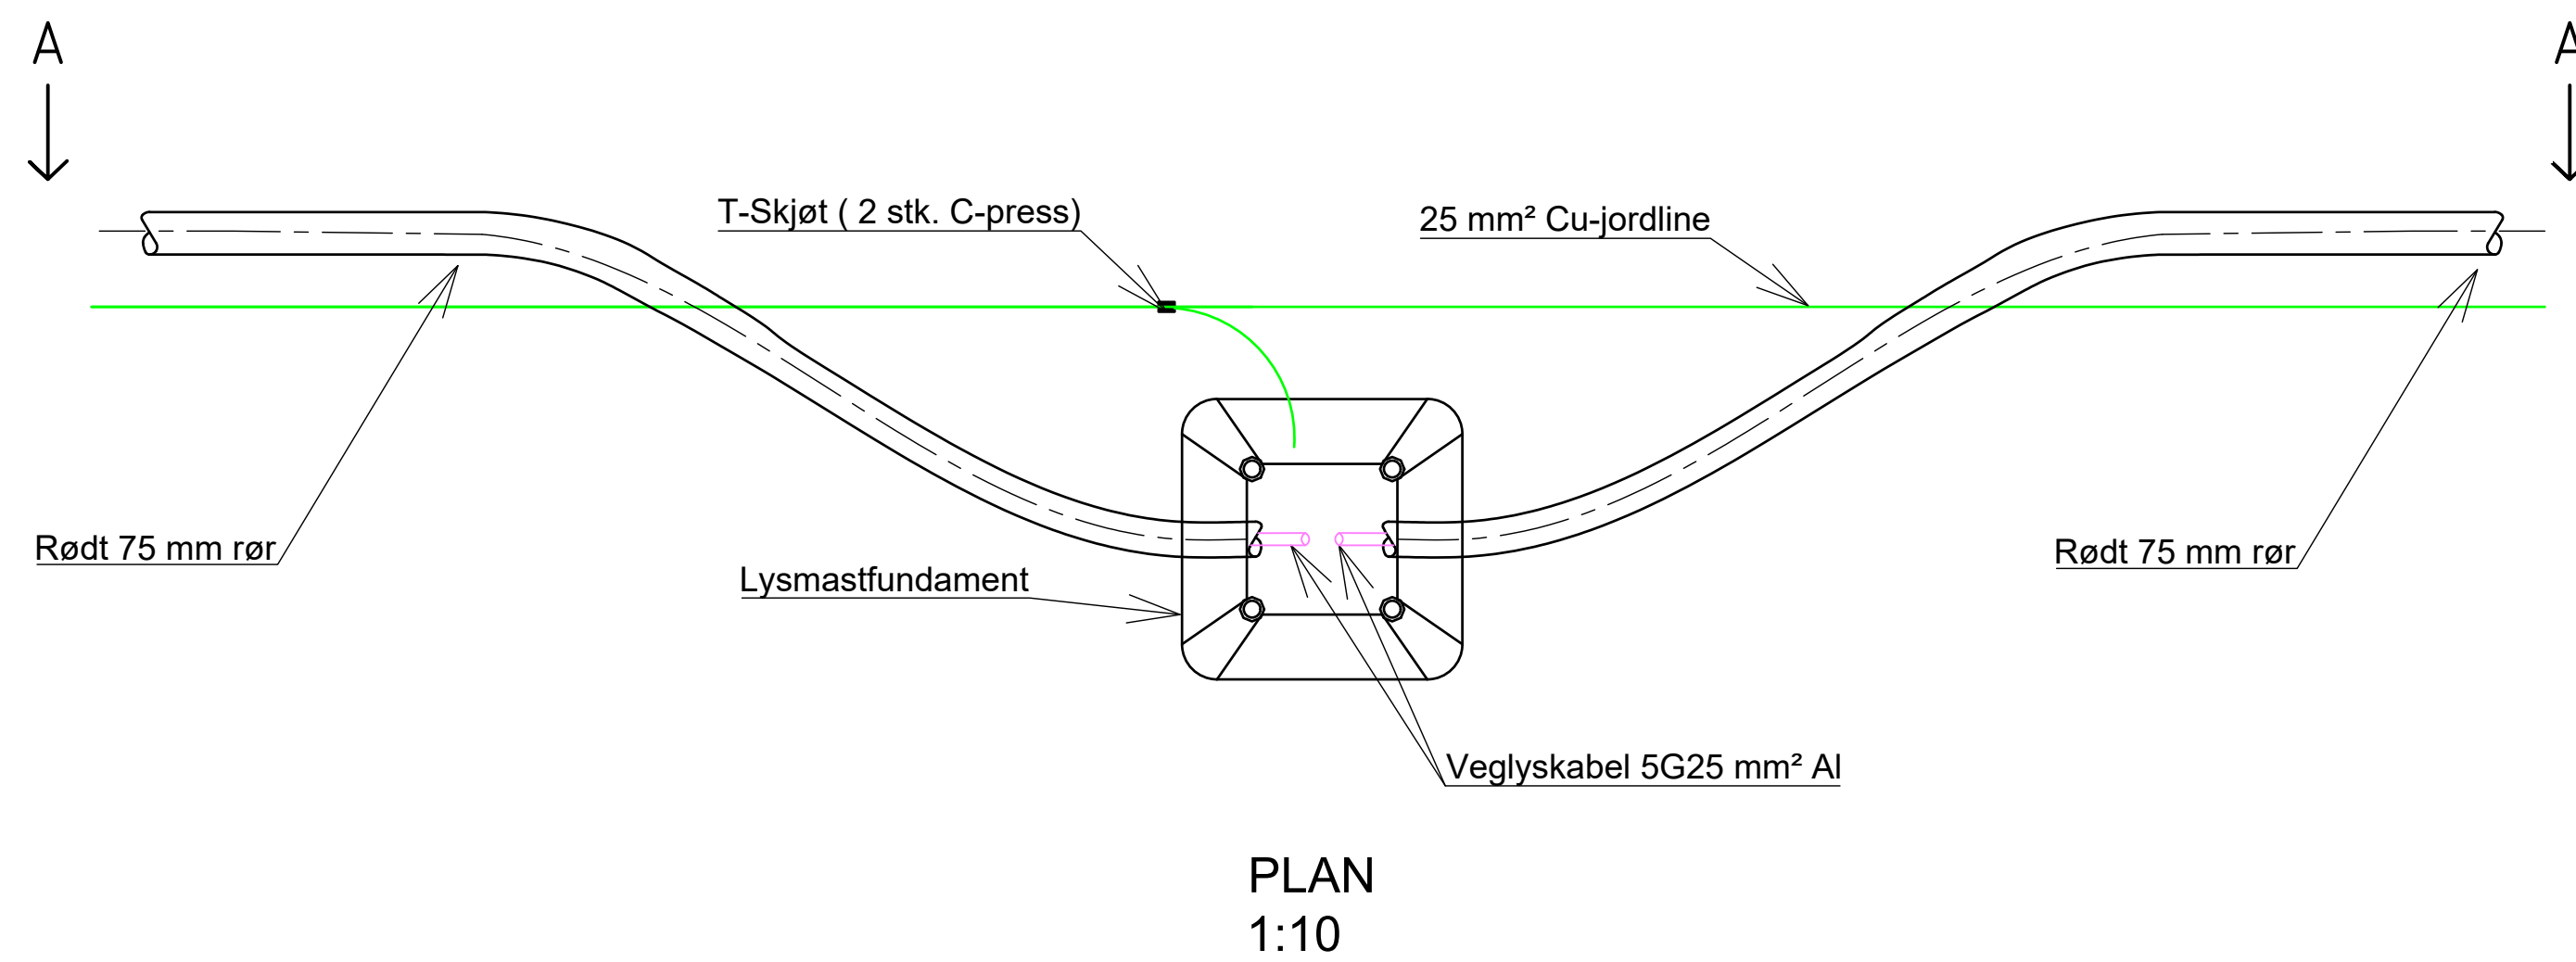

FORKLARINGER

ANVISNINGER

HENVISNINGER

1. Kabel- og belysningsplan, se tegning IN001 og IN002.

F01	2022-06-23	For ansøkelse	TeGri	ROHog	AlnToe
Rev.	Dato	Beskrivelse	Utarbeidet	Fagkontroll	Godkjent
Dette dokumentet er utarbeidet av Norconsult AS som del av det oppdraget som fremgår nedenfor. Opphavsretten tilhører Norconsult AS. Dokumentet må bare benyttes til det formål som oppdragsavtalen beskriver, og må ikke kopieres eller gjøres tilgjengelig på annen måte eller i større utstrekning enn formålet tiler.					
Innlandet Fylkeskommune				Målestokk (gjelder A1) 1:10	
Fv. 1776 Fagerlundvegen Prinsipp for nedsettning av fundament					
 Norconsult		Oppdragsnummer 52108523	Tegningsnummer IN031		Revisjon F01