




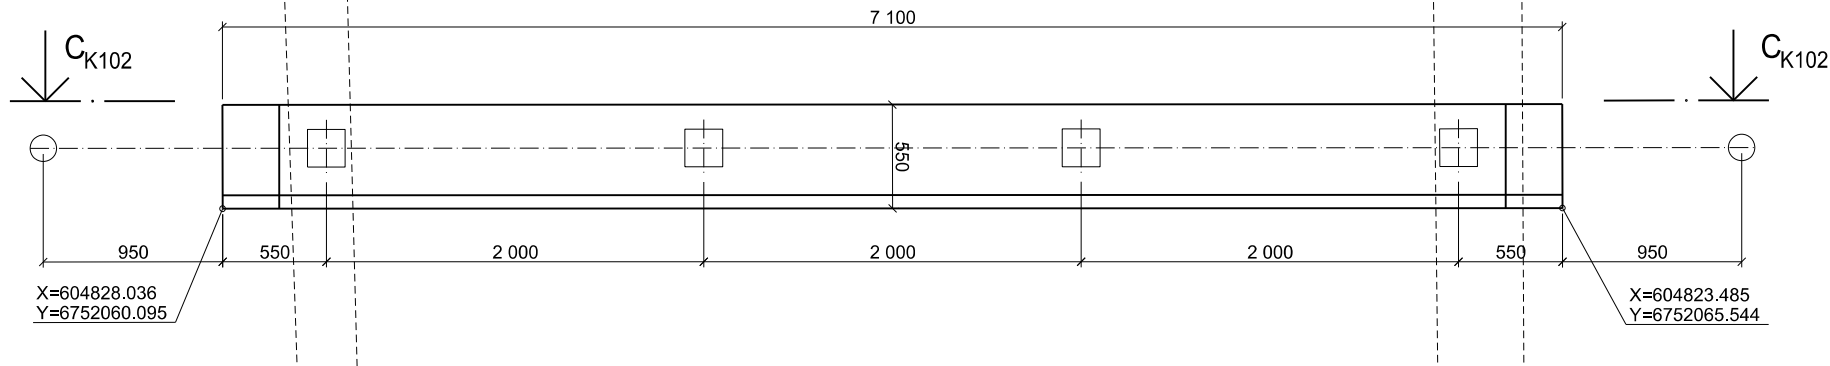


PLAN VESTRE KANTBJELKE
1:20

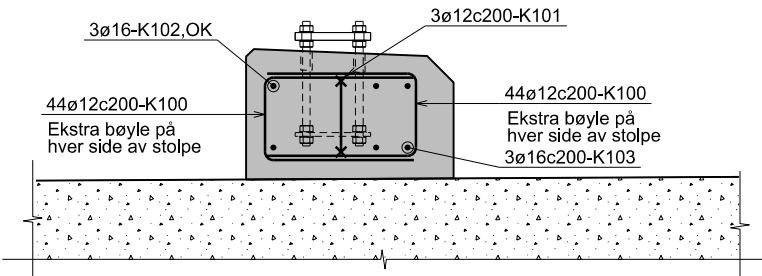

SNITT VESTRE KANTBJELKE
1:10

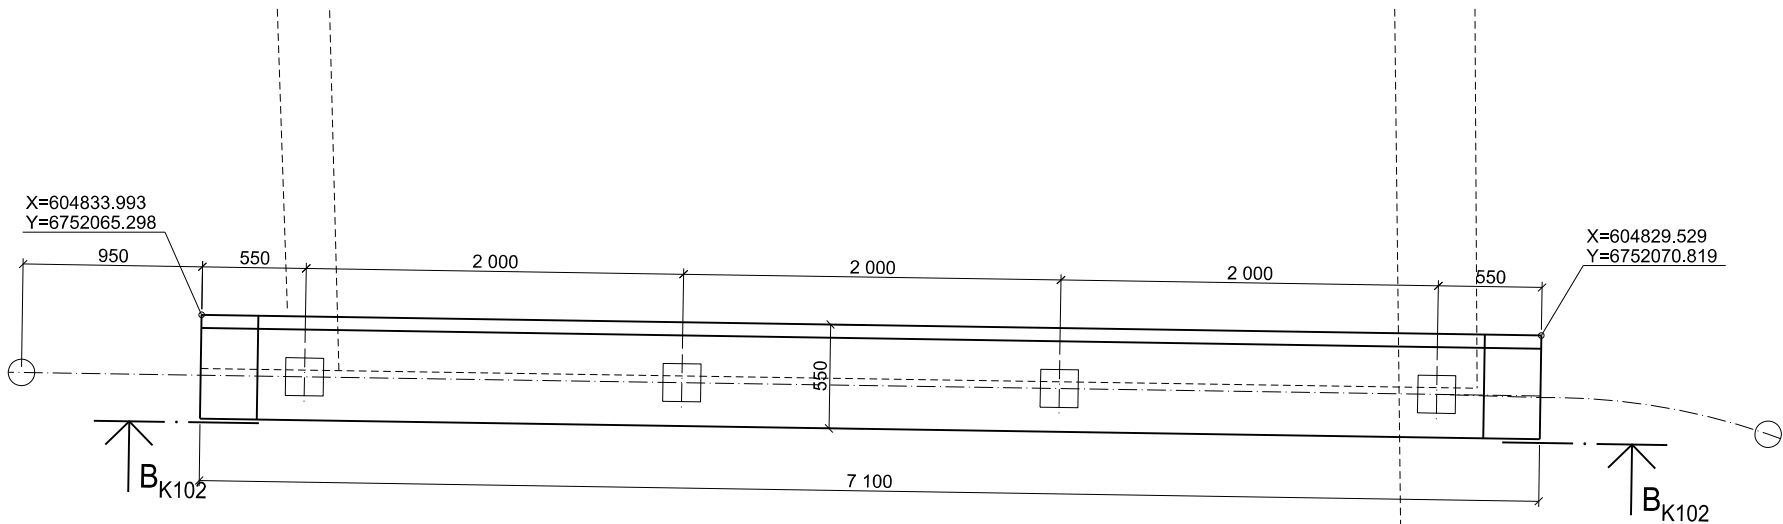

PLAN ØSTRE KANTBJELKE
1:20

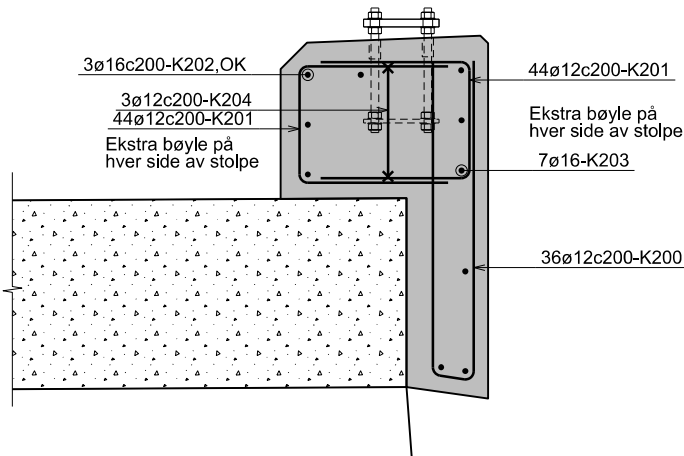

SNITT ØSTRE KANTBJELKE
1:10

FORKLARINGER:

Mål i parentes er antatte mål, målene tilpasses eksisterende bru

ANVISNINGER:

- Betong: Fasthetsklasse: B45 SV-Standard
Bestandighetsklasse: MF40
- Utførelsesklasse 3 iht NS-EN 13670
- Kontrollklasse: PKK3/UKK3 iht NS-EN 1990
- Toleranser: Nøyaktighetsklasse B iht. Håndbok R762
- Synlige hjørner avfases med 20 mm trekantlist
- Slakkarmering B500NC iht NS 3576-3

HENVISNINGER:

Oversikt, plan og oppriss

K100

Geodetisk referanse
Horisontalt: EUREF89/UTM sone 32
Vertikalt: NN2000

F03	2022-06-23	For anskaffelse	GN	PKE	AinToe
B02	2022-03-11	For kommentar	HHu	PKE	AinToe
B01	2022-02-11	For kommentar	GN	PKE	AinToe
Revisjon	Dato	Beskrivelse	Utarbeidet	Fagkontroll	Godkjent

Dette dokumentet er utarbeidet av Norconsult AS som del av det oppdraget som fremgår nedenfor. Opphavsretten tilhører Norconsult AS. Dokumentet må bare benyttes til det formål som oppdragsavtalen beskriver, og må ikke kopieres eller gjøres tilgjengelig på annen måte eller i større utstrækning enn formålet tilsier.

Innlandet fylkeskommune
Som vist

Fv. 1776 Fagerlundvegen

Båhus bru
Plan vestre og østre kantbjelke, form og armering

Norconsult	Oppdragsnummer 52108523	Tegningsnummer K101	Revisjon F03
------------	----------------------------	------------------------	-----------------