
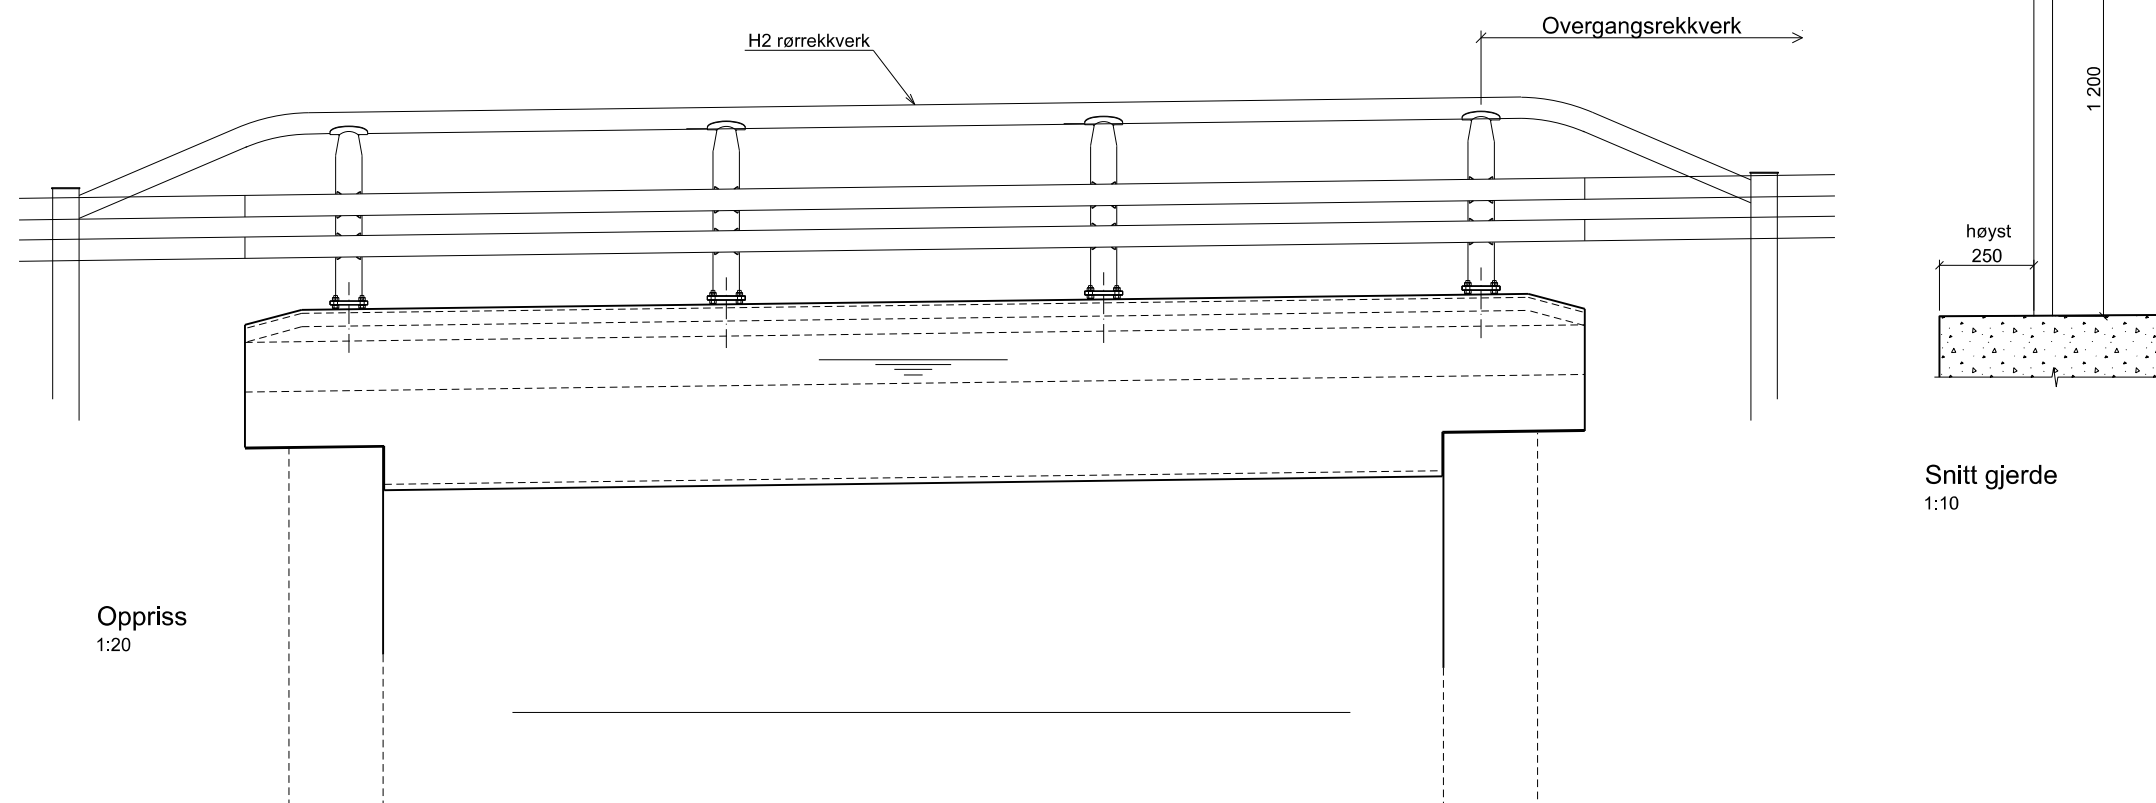
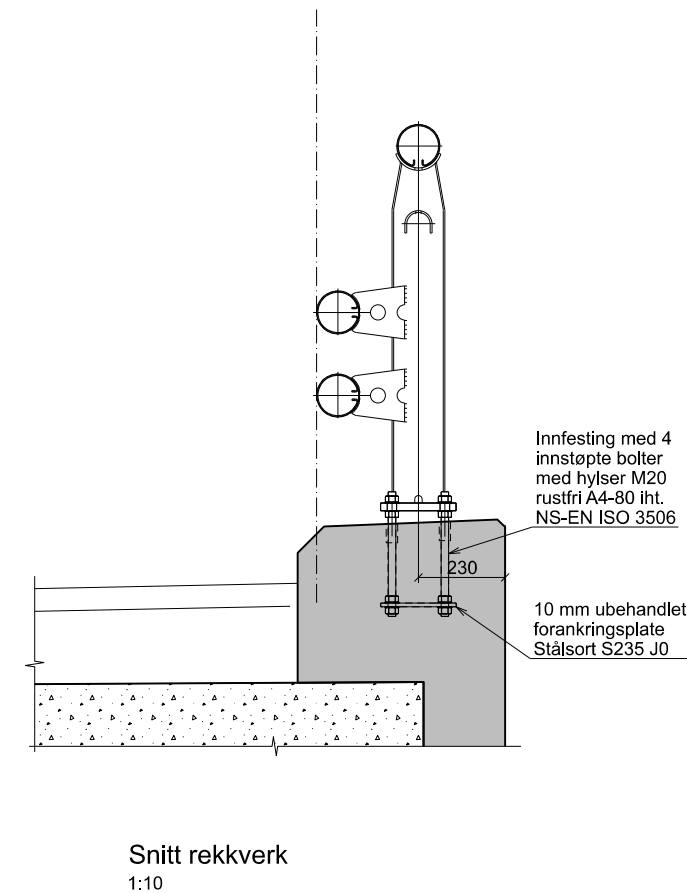


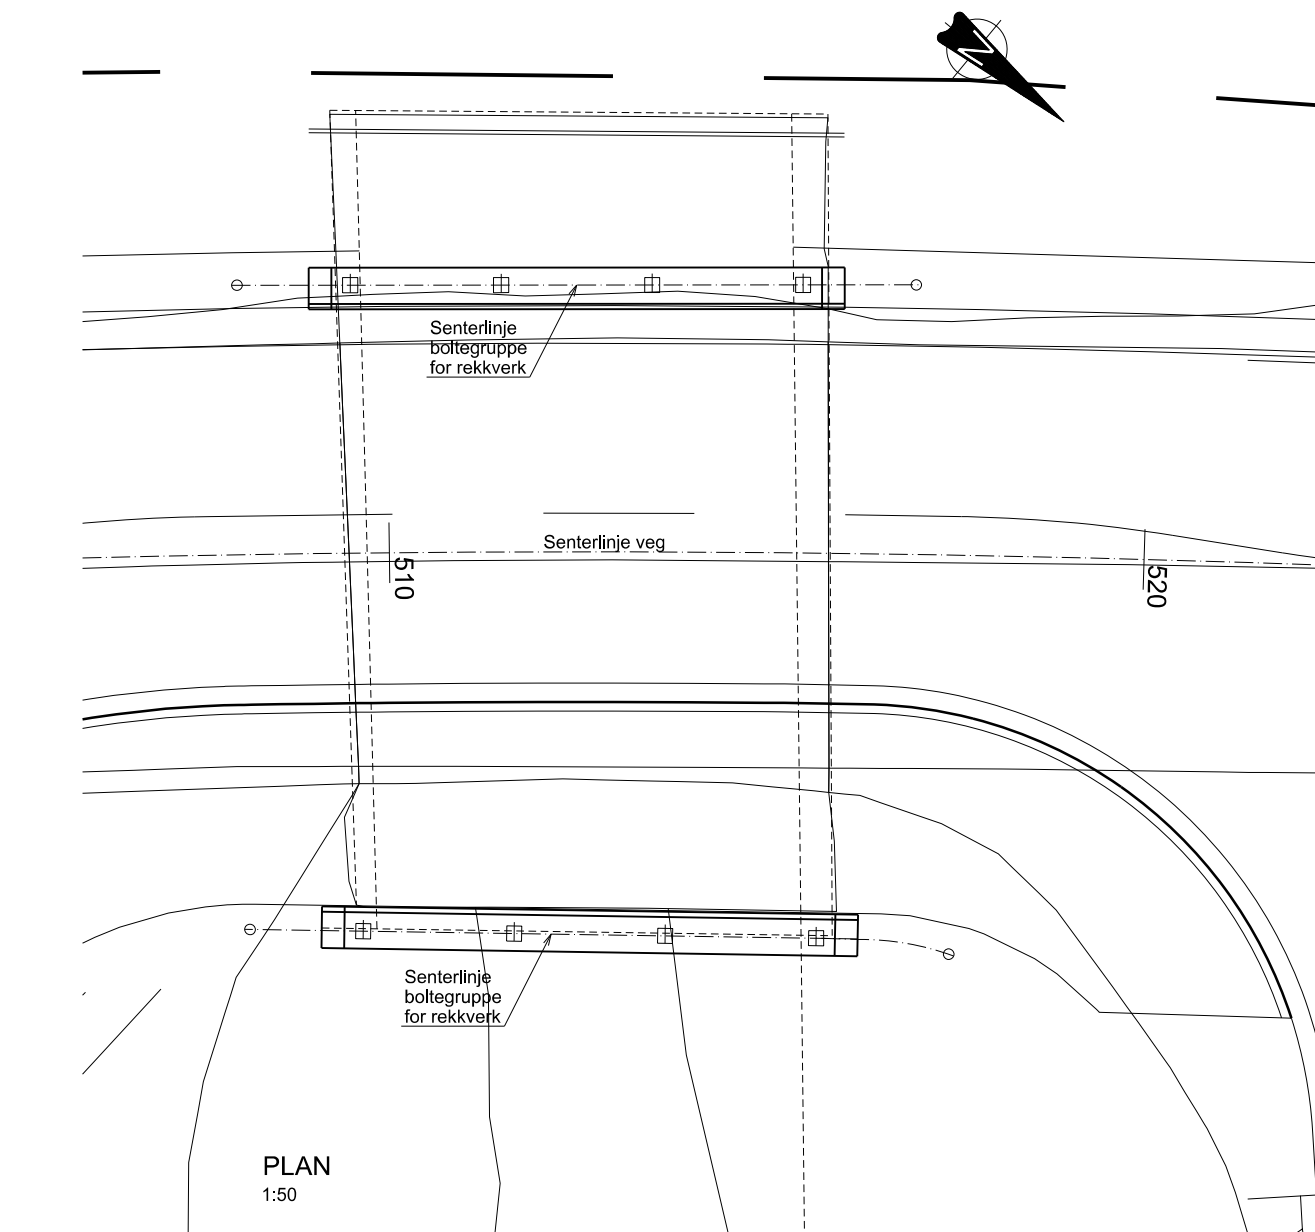

Norconsult 	Oppdragsnummer 52108523	Tegningsnummer K105	Revisjon F04
---	-----------------------------------	-------------------------------	------------------------