


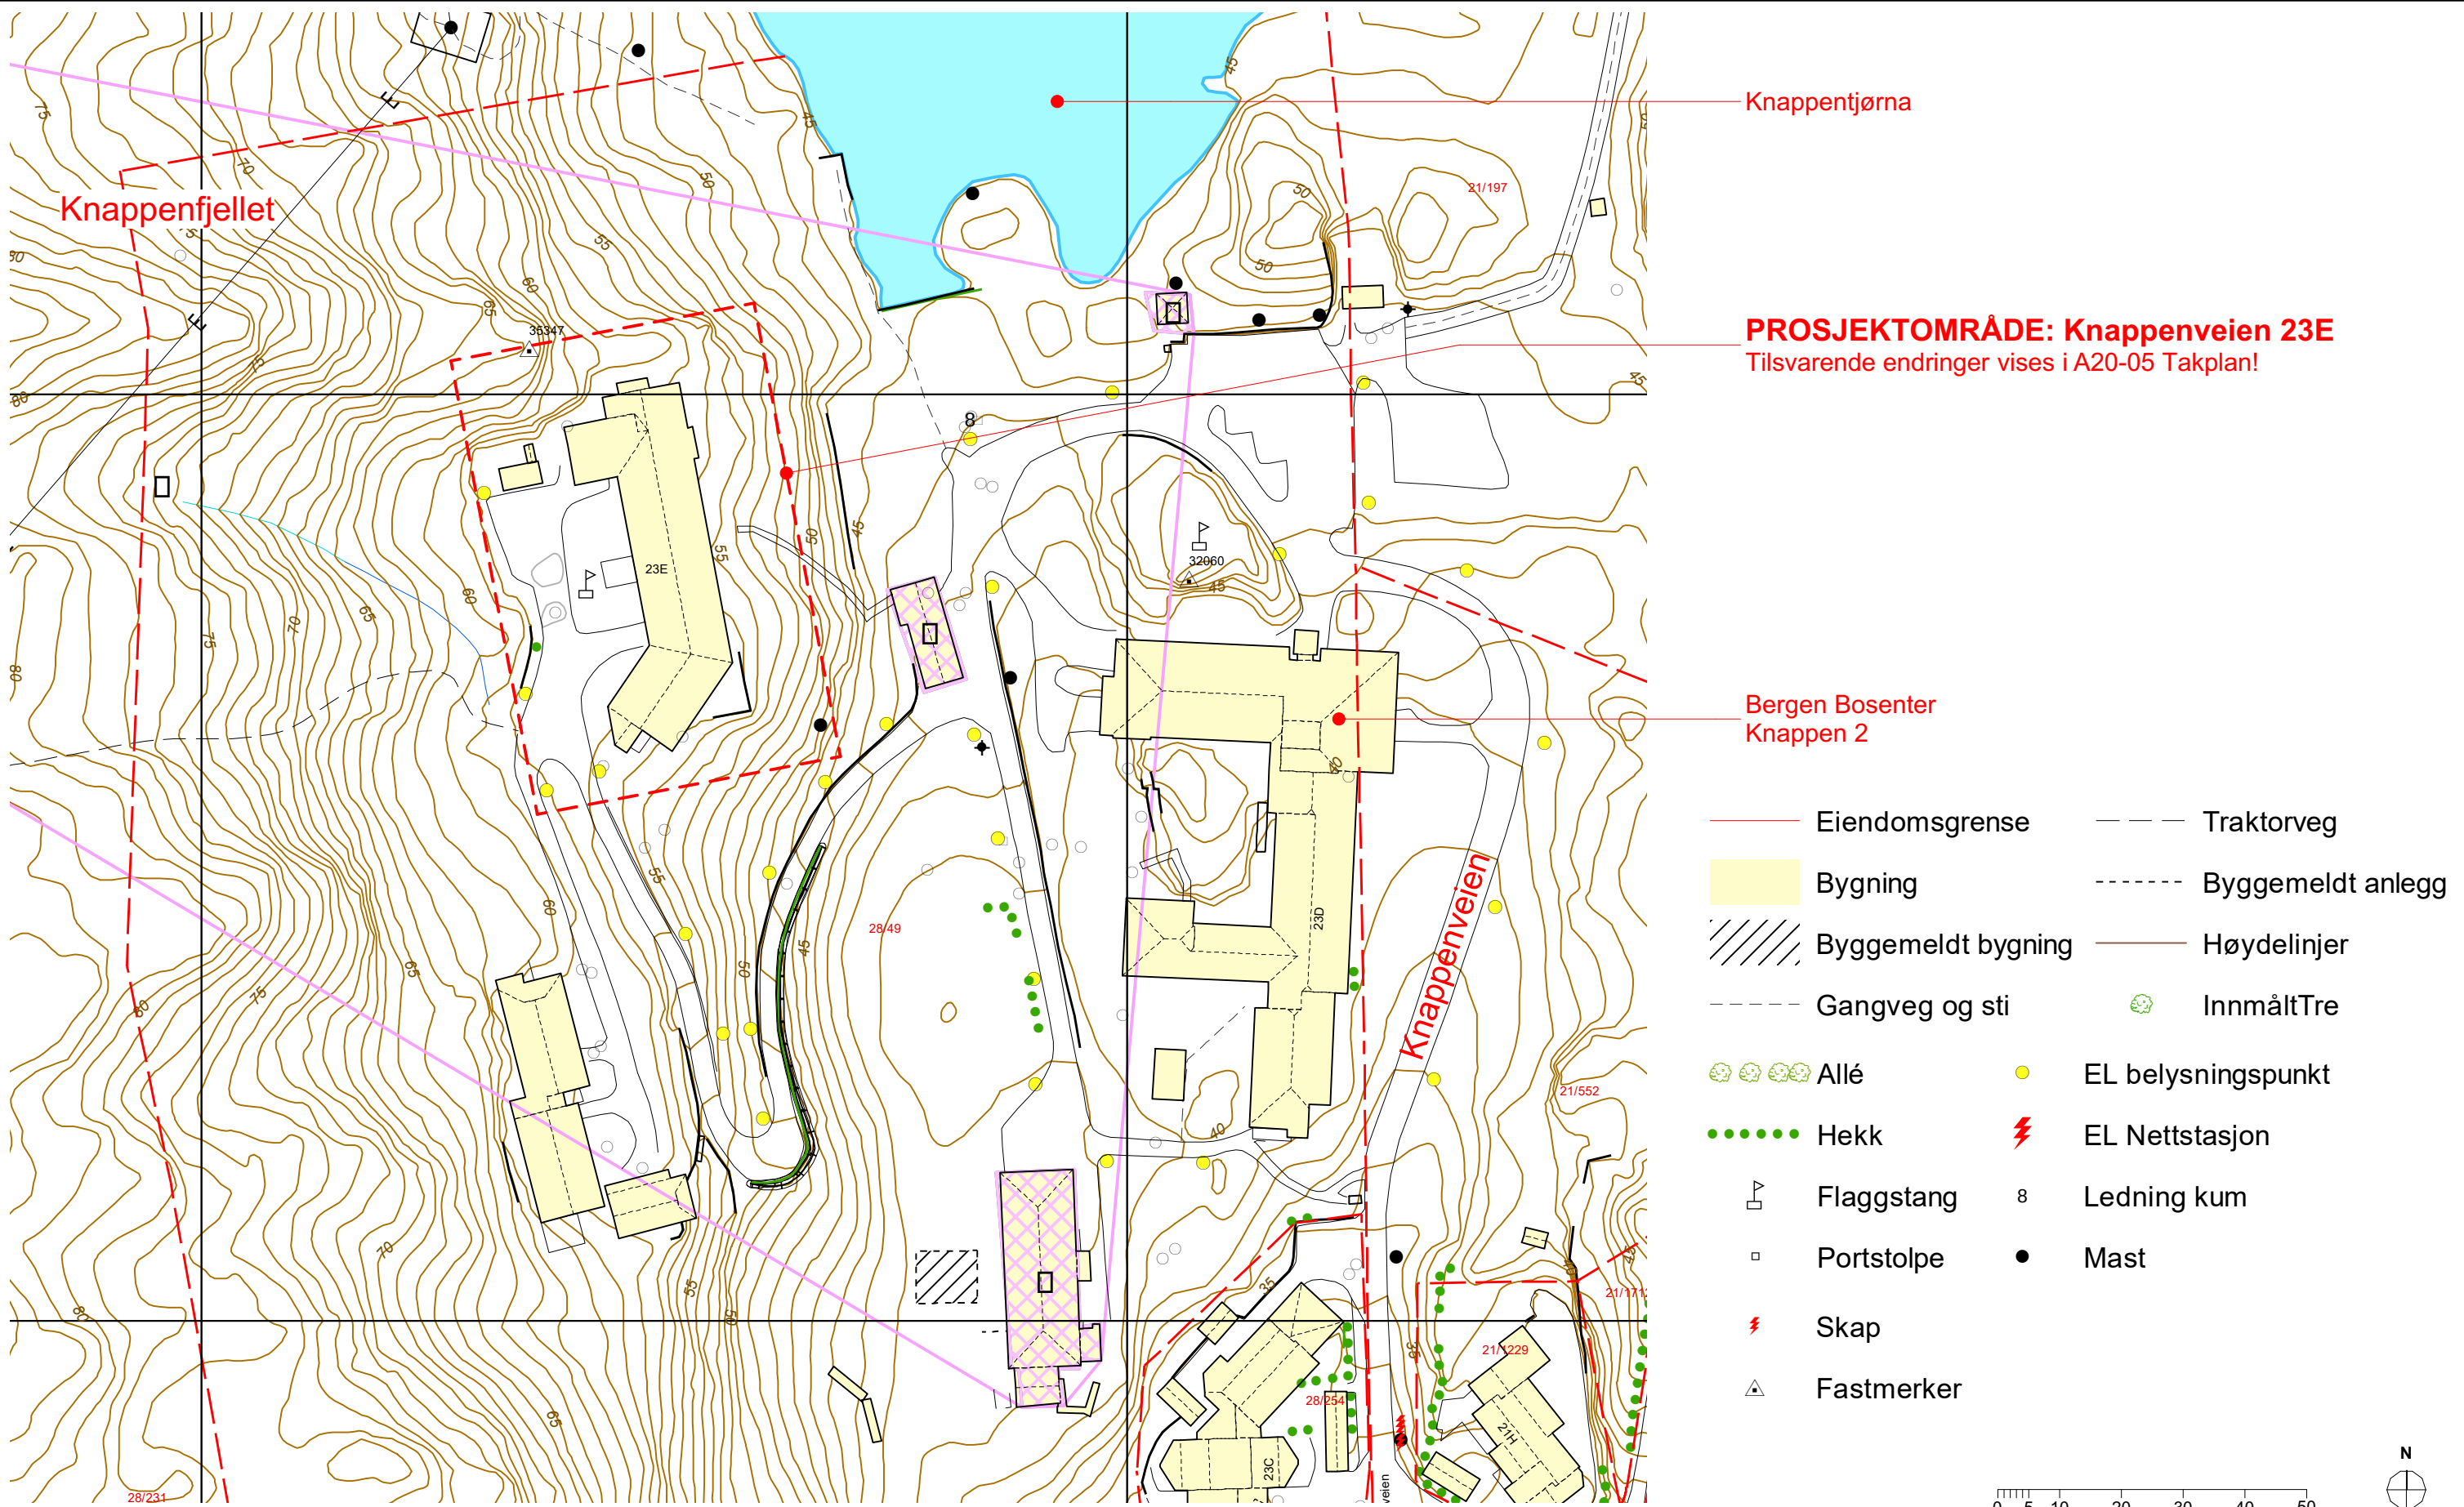

Situasjonsplan (Basiskart 2023), 1:1000

|                                                                              |   |     |             |      |      |       |                                                                      |                               |                    |                                   |                            |         |
|------------------------------------------------------------------------------|---|-----|-------------|------|------|-------|----------------------------------------------------------------------|-------------------------------|--------------------|-----------------------------------|----------------------------|---------|
| Prosjekt:<br><b>Knappenveien 23E</b>                                         | Prosjekterende:<br><b>Arkitektgruppen CUBUS</b><br>Halvdan Kjerulfs gate 4, 5017 Bergen<br>55 21 44 00 office@arkcubus.no |     |             |      |      |       | Tegningsnr. og tittel:<br><b>3759-02-00-ARK-Situasjonsplan-001-0</b> | Prosjektnr.<br><b>2301100</b> | Dato<br>16.05.2023 | Gnr./Bnr./Festnr.<br><b>28/49</b> | Mål:<br><b>1:1000 (A3)</b> | Rev. ID |
| Tiltakshaver:<br><b>Bergen kommune</b><br>Knappenveien 23E 5151 Straumsgrend |   |     |             |      |      |       |                                                                      | Fase:<br><b>Tilbudsfase</b>   | Tegnet av:         | Kontrollert av:                   | Godkjent                   |         |
|                                                                              |   | Rev | Beskrivelse | Dato | Sign | Kontr | Godkj                                                                |                               |                    |                                   |                            |         |