
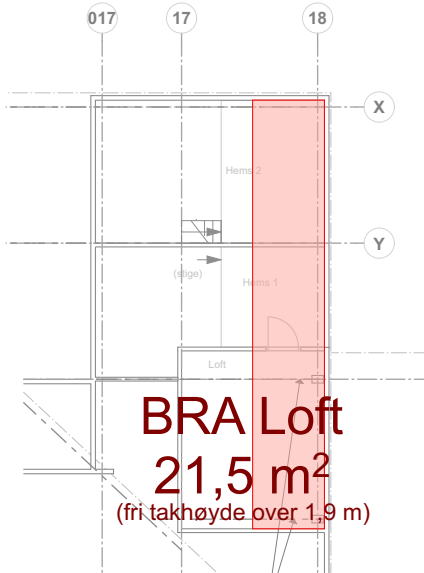


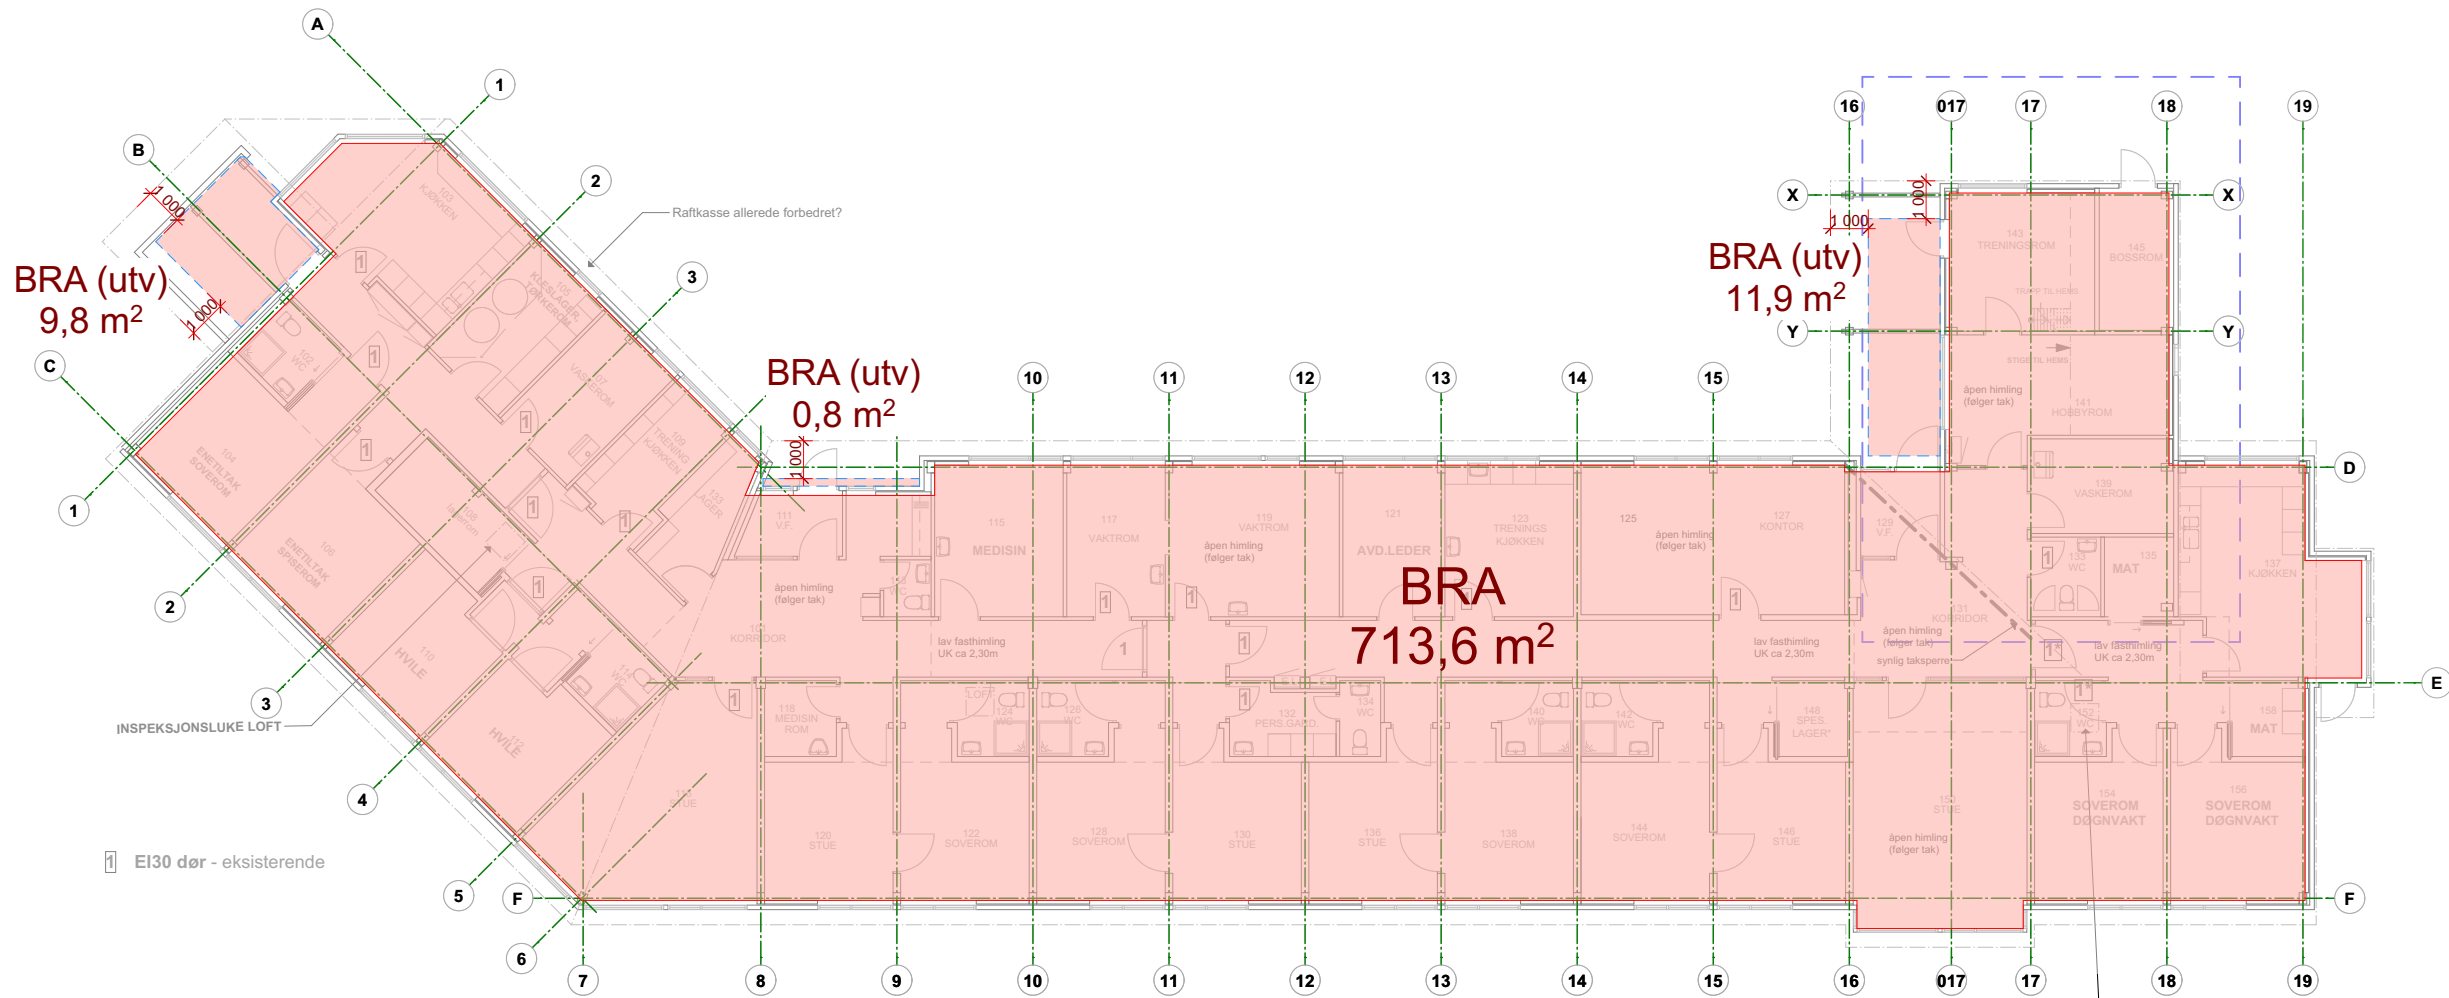

Plan 1, eksisterende 1:200

Loft, 1:200

03 Areal BRA og P-ROM (Zone) KNAPPENVEIEN 23E				
Symbol	Type	Navn	Etasje	Areal gulv
	Opphold	BRA	1. etasje	713,56
	Opphold	BRA (utv)	1. etasje	22,52
	Opphold	BRA Loft	1. etasje	21,54
				757,62 m²

0 1 2 3 4 5 10

Prosjekt: Knappenveien 23E	Prosjekterende: Arkitektgruppen CUBUS Halfdan Kjerulfs gate 4, 5017 Bergen 55 21 44 00 office@arkcubus.no						Tegningsnr. og tittel: 3759-02-01-ARK-BRA-skjema for plan 1-001-0	Prosjektnr. 2301100	Dato 16.05.2023	Gnr./Bnr./Festennr. 28/49	Mål: 1:200 (A3)	Rev. ID
Tiltakshaver: Bergen kommune Knappenveien 23E 5151 Straumsgrend								Fase: Tilbudsfase	Tegnet av:	Kontrollert av:	Godkjent	
		Rev	Beskrivelse	Dato	Sign	Kontr	Godkj					