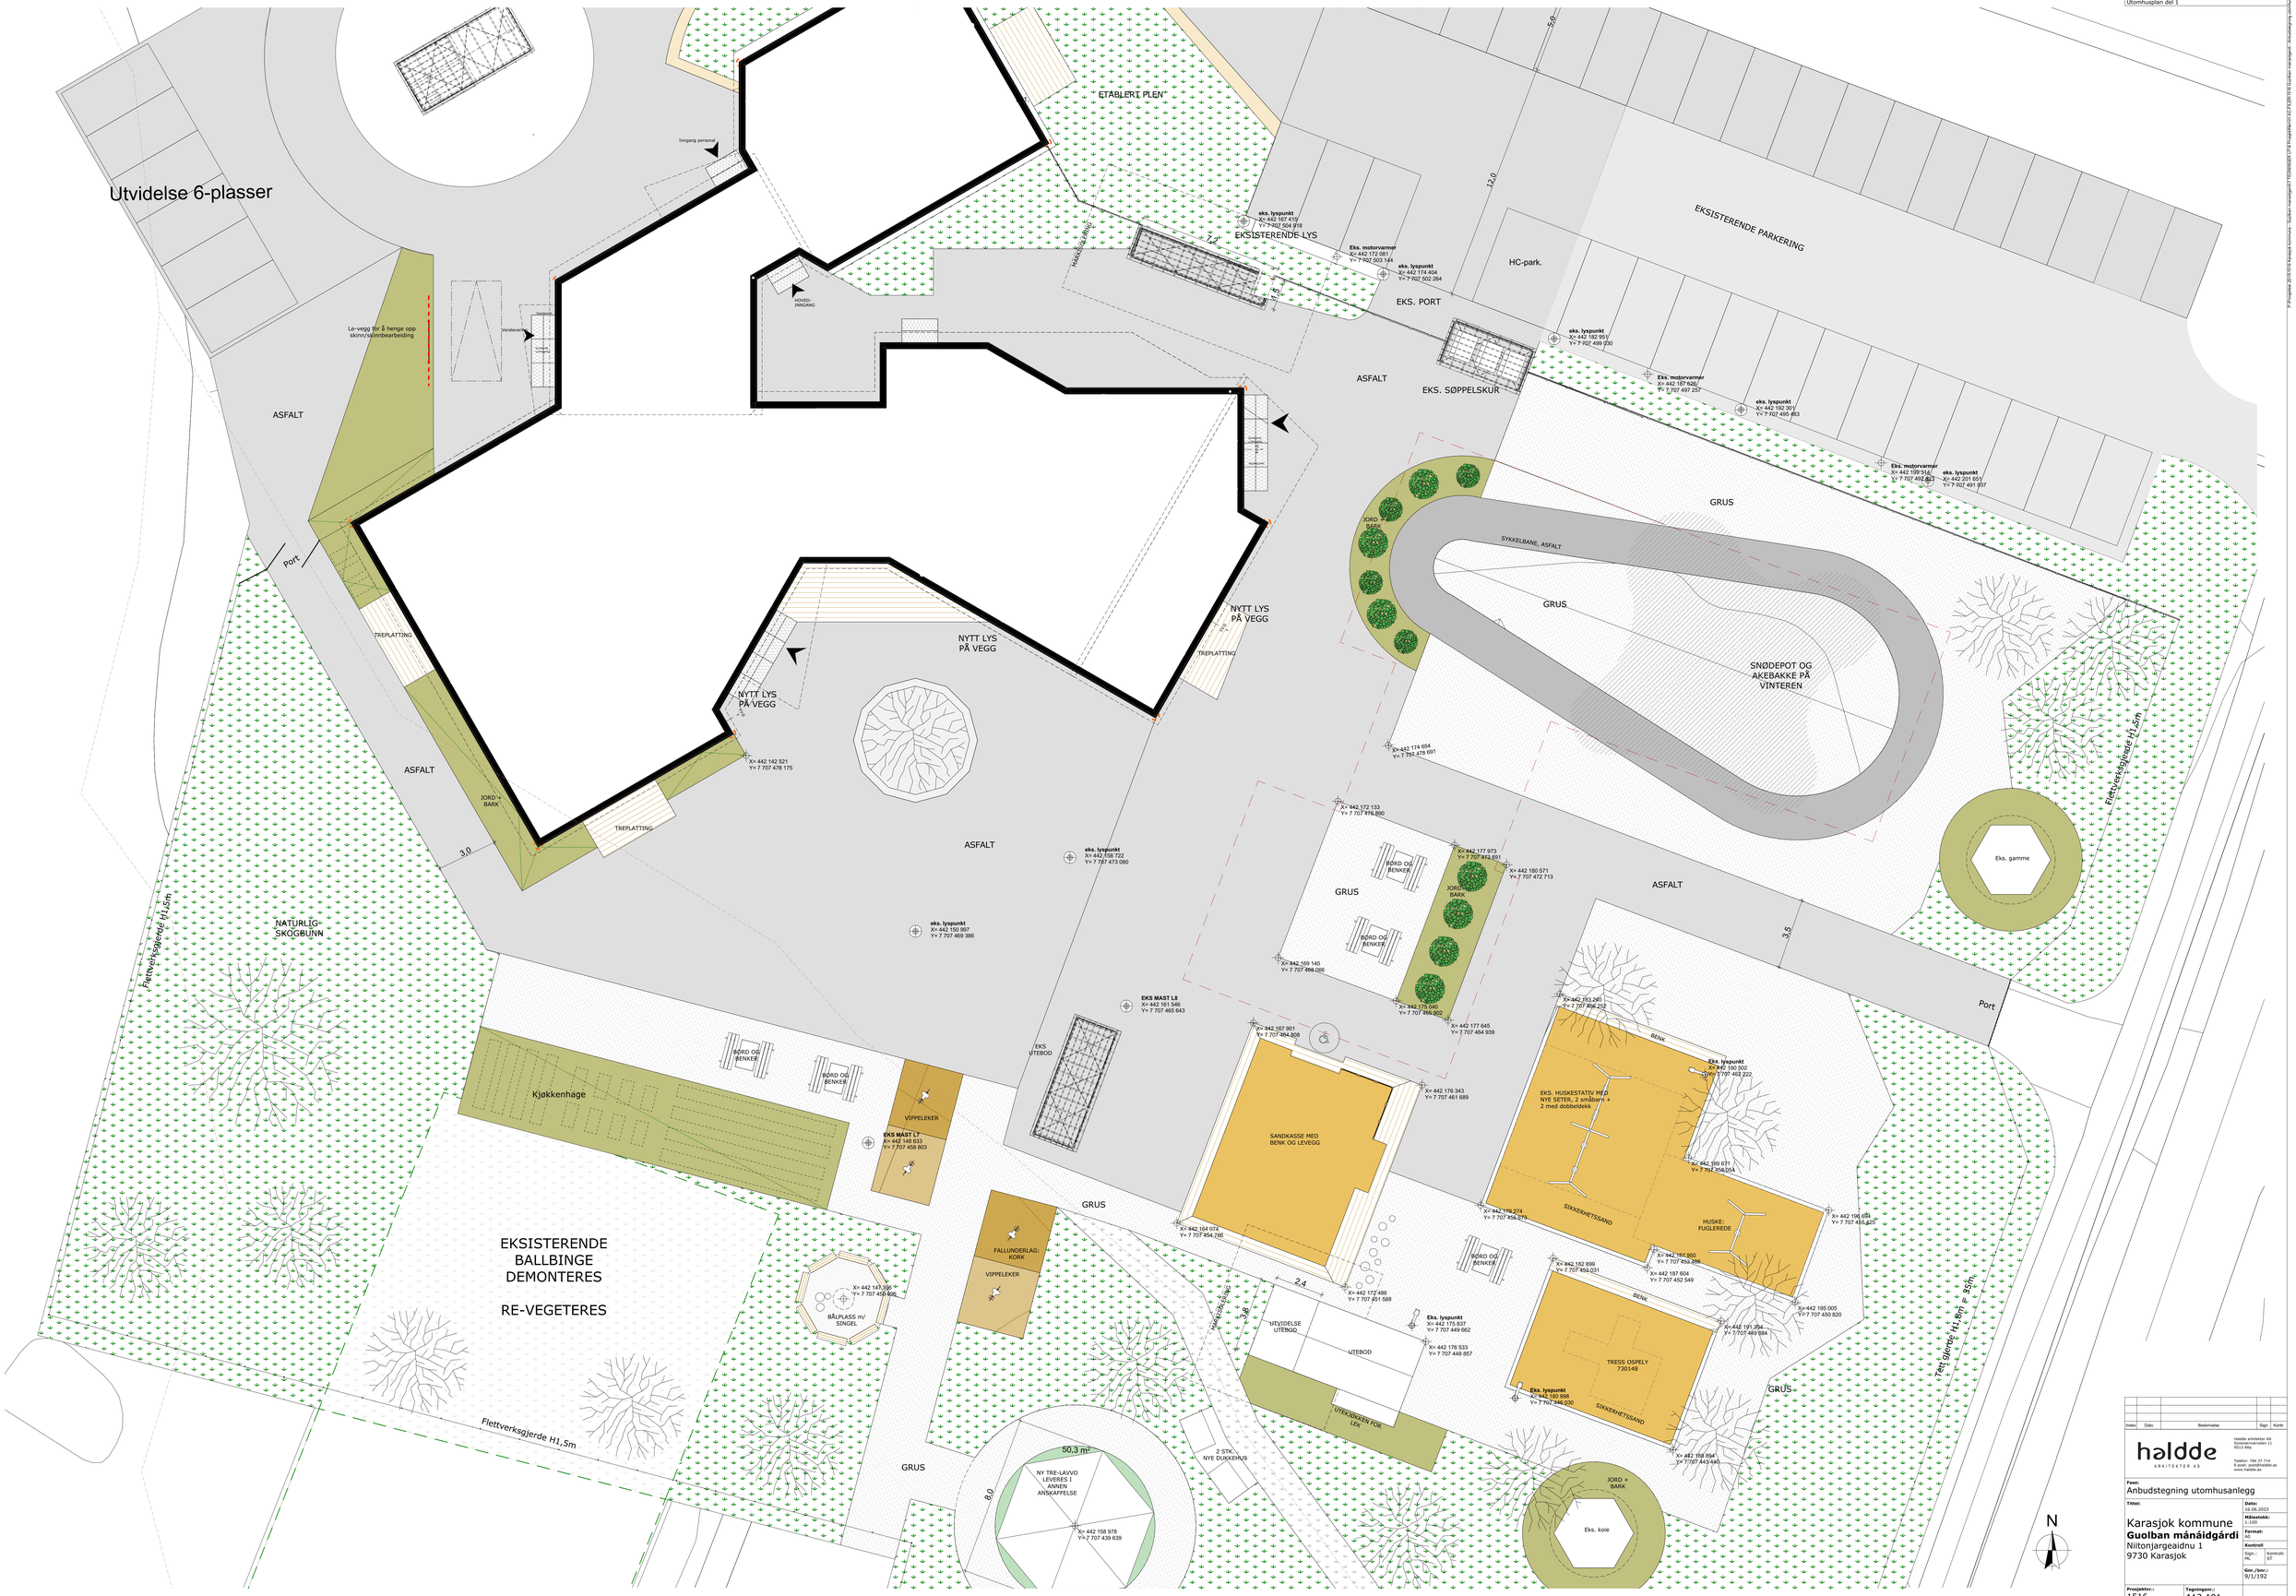

Tegningsnr.:	Revisjon nr.:
A13-101	
Type tegning: Utomhusplan del 1	

Index	Dato	Beskrivelse	Sign.	Kontr.

halldde ARKITEKTER AS
Halldde arkitekter AS
Storgata 11 Postboks 11
9513 Alta
Telefon: 784 37 714
E-post: post@halldde.as
www.halldde.as

Fase: Anbudstegning utomhusanlegg

Tittel:
Karasjok kommune
Guolban mánáidgárdi
Niitonjargeaidnu 1
9730 Karasjok

Dato: 16.06.2023	
Målestokk: 1:100	
Format: A0	
Kontroll	
Sign.:	Kontroll:
Gnr./bnr.: 9/1/192	
Prosjektnr.: 1516	Tegningsnr.: A13-101
Type tegning: Utomhusplan del 1	

P:\Prosjekter 2016\1516 Karasjok kommune - Guolban mánáidgárdi\TEGNINGER\LYB\Prosjekt\Arch\A13-101 Utomhusplan del 1.dwg