


4.000 BYGNINGSMESSIGE ARBEIDER OVER GRUNNMUR.100. STÅLKONSTRUKSJONER.

101. Komplette bærekonstruksjoner i stål. Takstoler av fagverk i hall og takdragere av profilstål i garderobefløy.
102. Alle synlige stålkonstruksjoner slyngrenses og påføres 1 strøk sinkkromatprimer + 1 strøk lakkmalning, farge SPRED: musling nr. 28.
Stålkonstruksjoner som blir innkledd får ikke påført lakkmalning. Evt. flekking og sårbehandling utføres etter montasje.
103. Fundamentboltene leveres av oss, men nedstøpes av grunn- og betongentreprenør etter tegning utarbeidet av oss.



200. TAK - HIMLING.

201. Isolert tak for hall bestående av:
Selvbærende, korrugerte og perforerte stålplater, underside lakkert med Organosol, farge: hvit.
Galvaniserte beslag på innside av gesimser.
6 cm 200 kg/m³ tung mineralullplate evt. 120 kg/m³ Glava plate.
Trekantlister på innside av gesimser.
1 lag underlagspapp med glassfiberstamme.
1 lag G-papp med glassfiberstamme.
Isolasjon og papp legges i varm asfalt. Evt. mekanisk befestigelse av mineralullplatene i randsonene er medtatt.
Glassull lyddempende materiale legges i hver rille i takplatene.
202. Isolert tak for garderobefløy bestående av:
Selvbærende, korrugerte stålplater, underside lakkert med Organosol, farge: hvit.
Galvaniserte beslag på innside av gesimser.
6 cm 200 kg/m³ tung mineralullplate evt. 120 kg/cm³ Glava plate.

LANGSNITT
M. 1:100

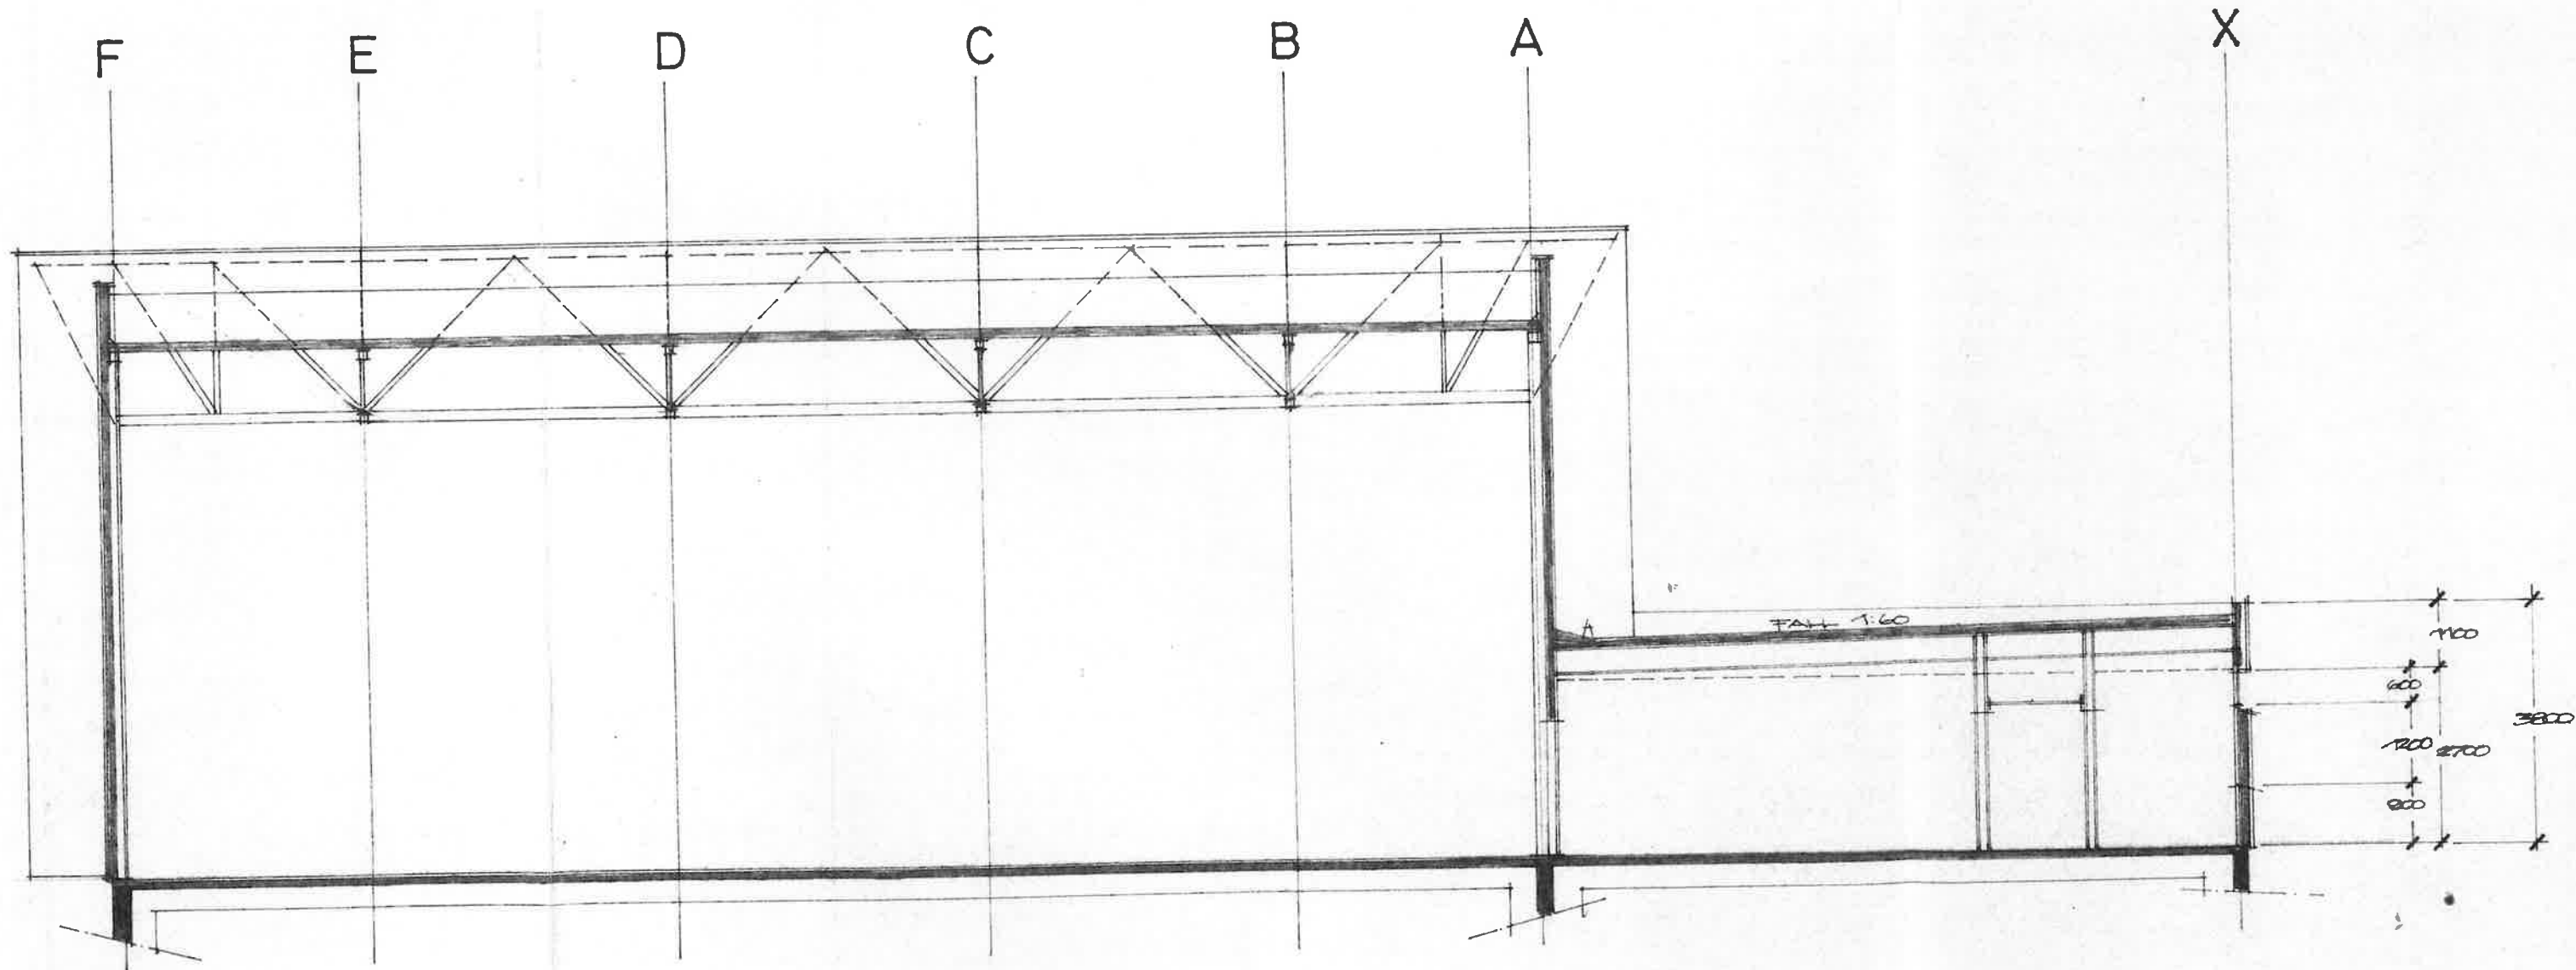

TVERRSNITT
M. 1:100

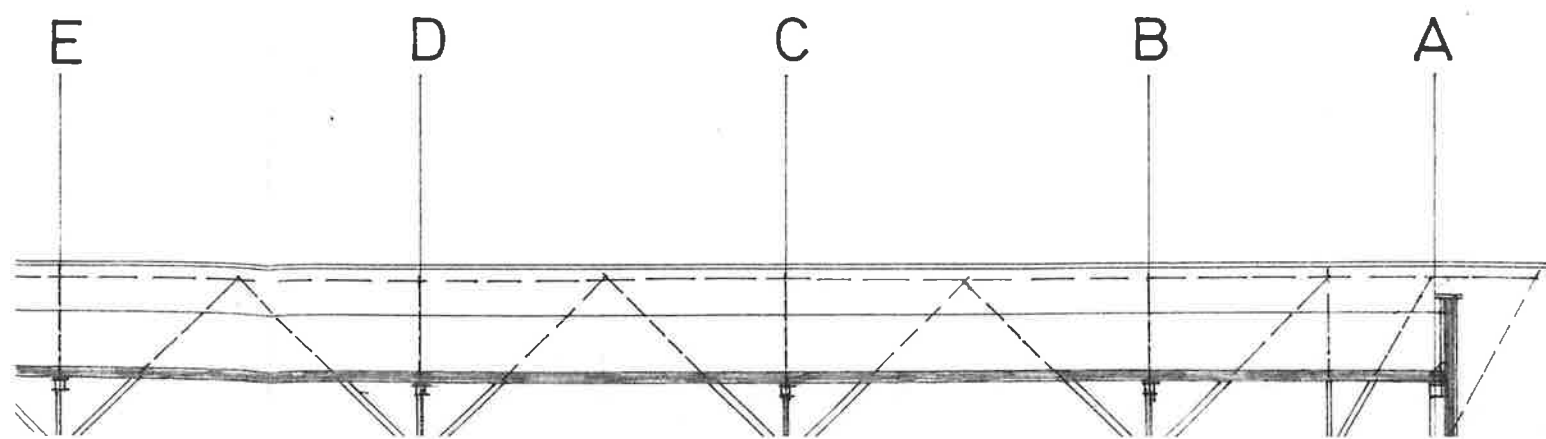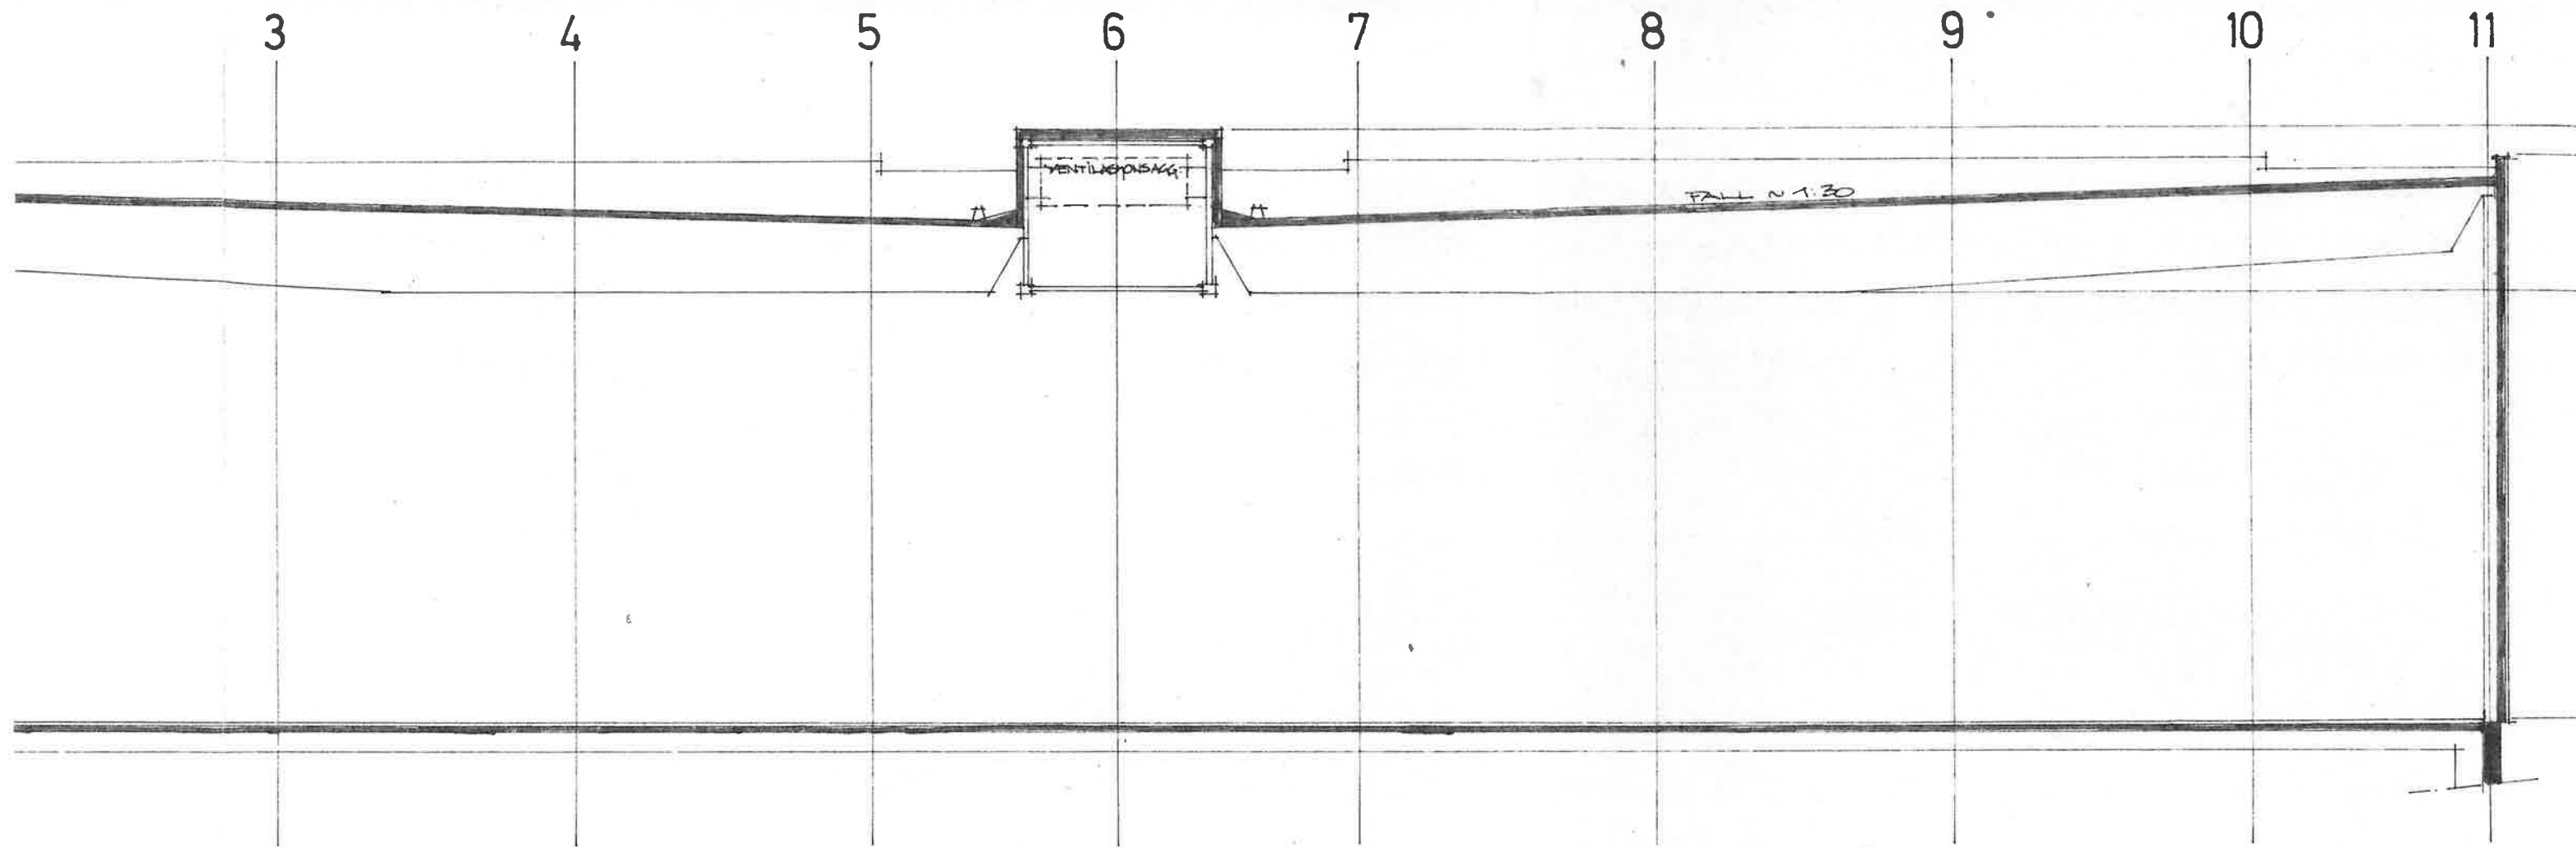

X