


HOH.

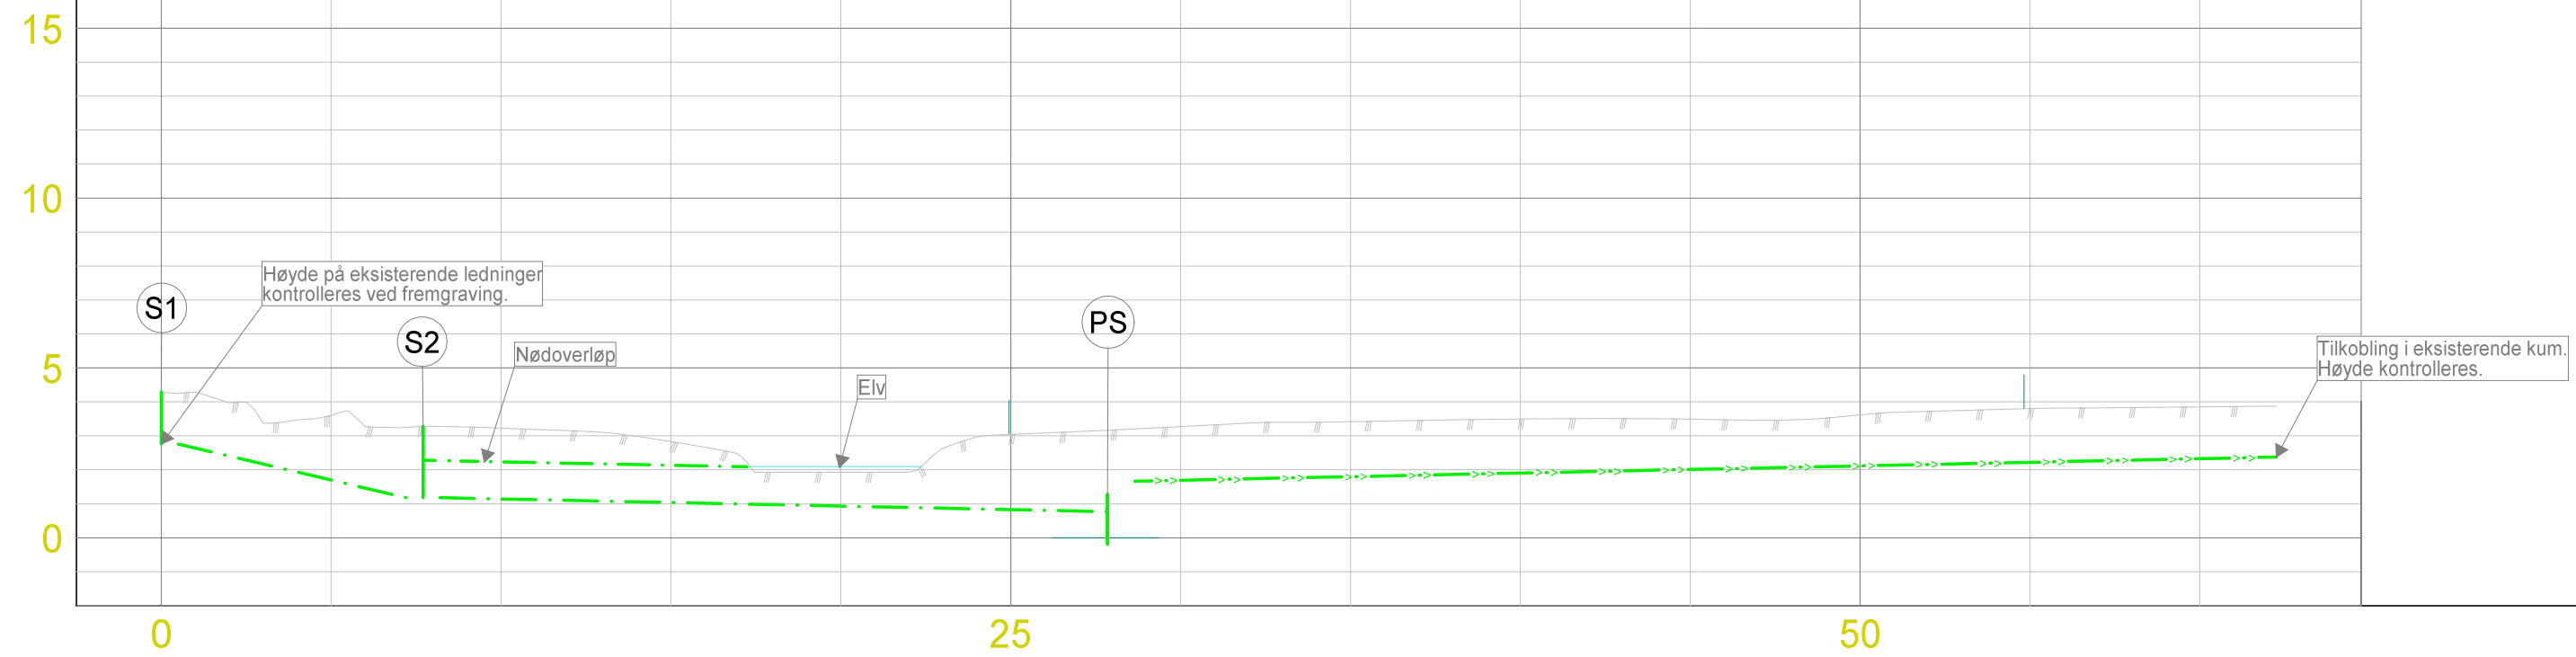

PROFIL NR. _____

MARKTYPE															
HØYDE EKSISTERENDE TERRENG		4.28		3.23		1.93		3.27		3.50		3.62		3.85	
HØYDE ENDRET TERRENG															
VANNLEDNING	DIM./TYPE														
	HØYDE UTV. TOPP														
	FALL														
SPILLVANNS-LEDNING	DIM./TYPE	200 PVC													
	HØYDE INNV. BUNN	2.76	7.7m	1.18		20.1m		0.77					1.34		
	FALL		-20.46%			-2.04%									
OVERVANNS-LEDNING	DIM./TYPE														
	HØYDE INNV. BUNN														
	FALL														
PUMPE-LEDNING	DIM./TYPE	110 PE													
	HØYDE UTV. TOPP		-0.20	1.67									2.38		
	FALL														

