




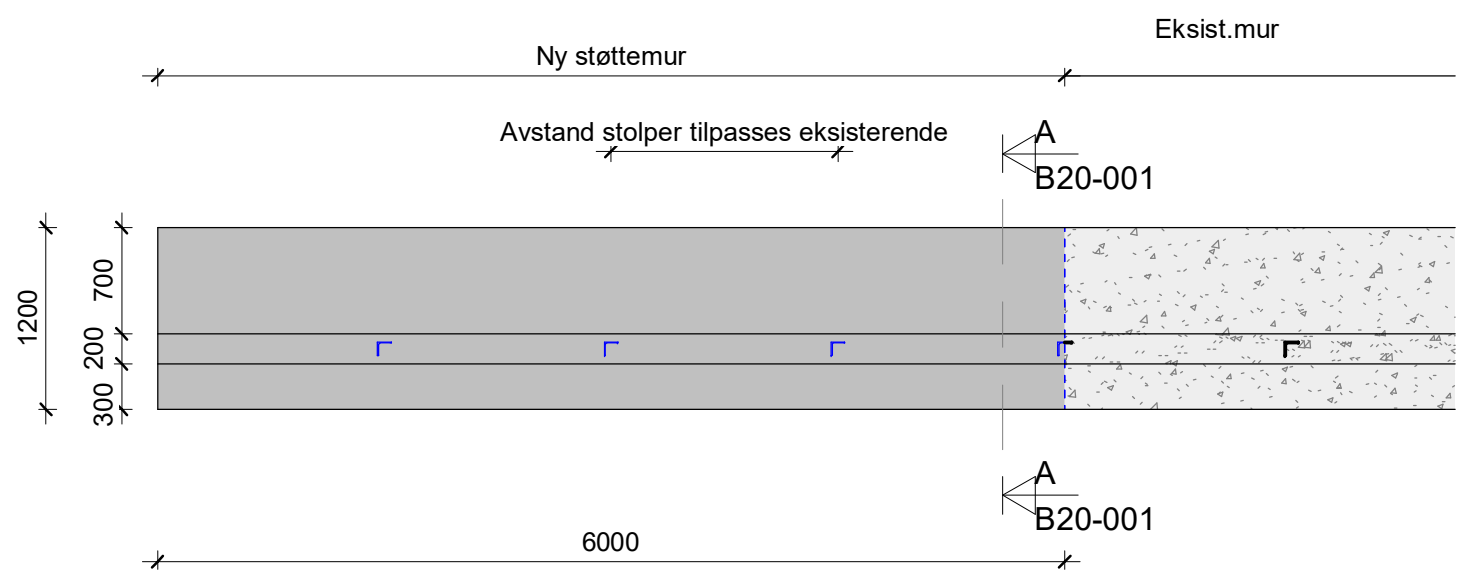


Mur plan
1 : 50

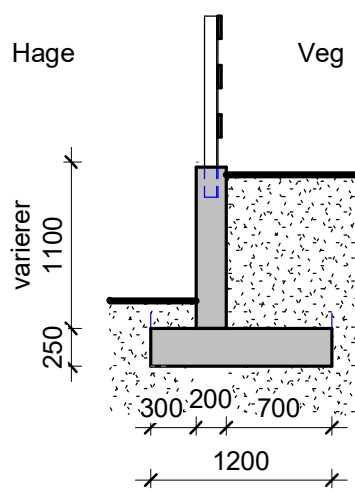

Snitt A-A
1 : 50

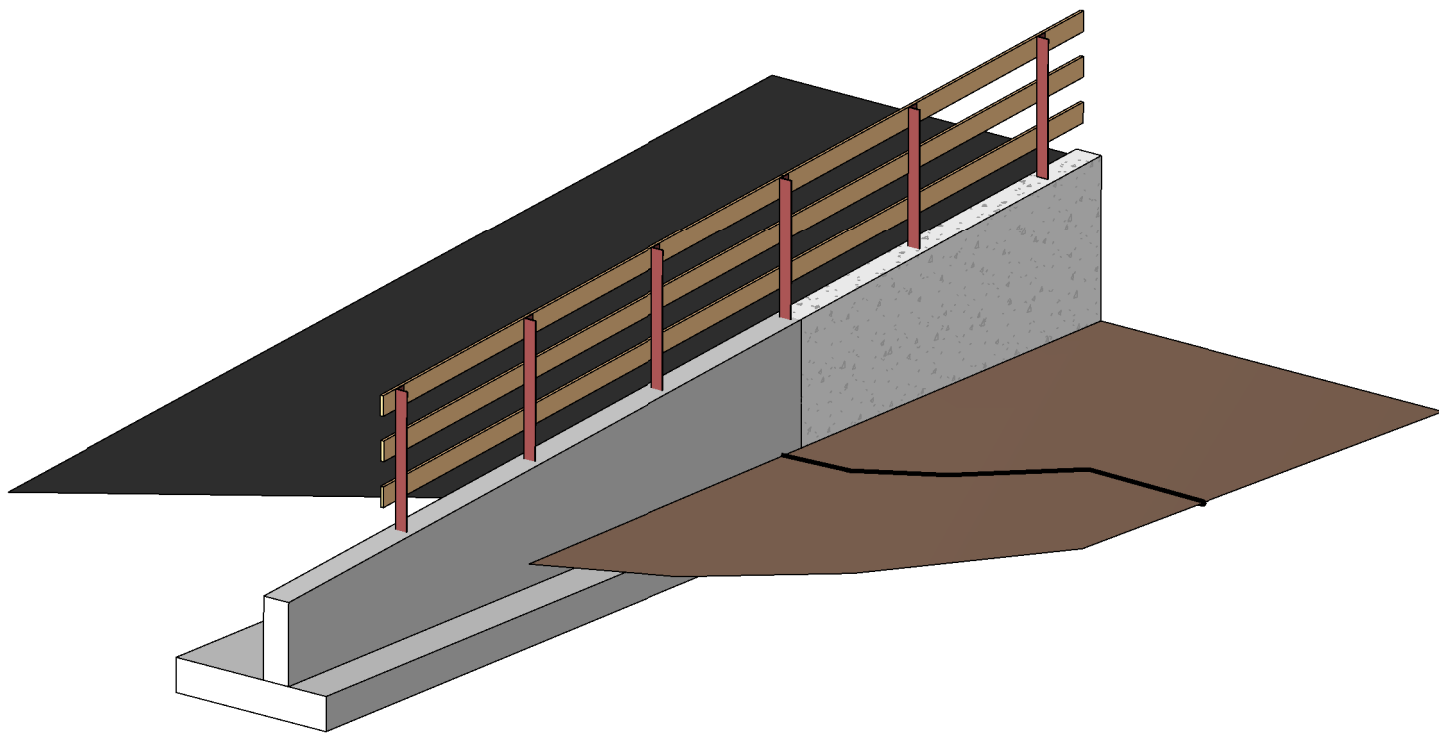

3D modell

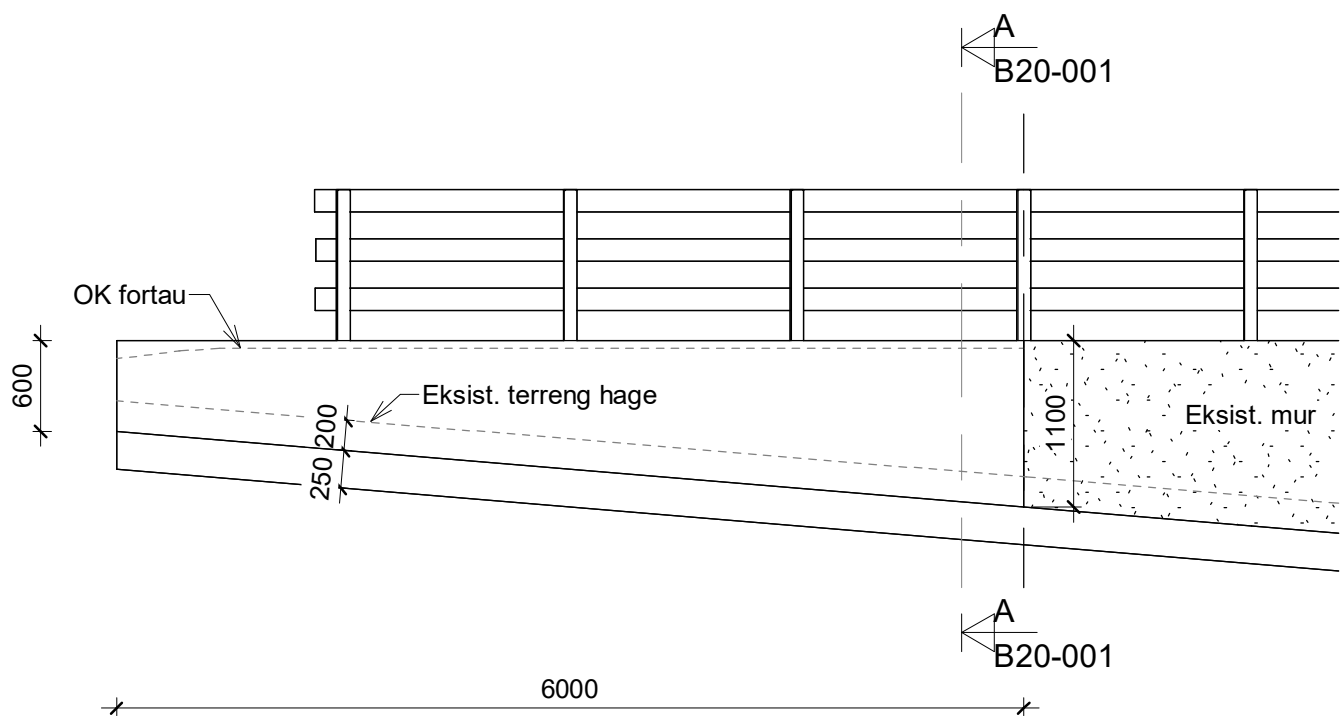

Mur sett fra hage
1 : 50

Rev.	Revisjon gjelder		Dato.	Sign.	Kontr.
					
Omega365 Areal					
Etne Kommune					
Pumpestasjon Sillavegen					
Støttemur					
Prosjekt nummer		Tegnet av		OKI	
131002		25.05.23		GT	
Dato		Kontrollert av		GT	
Status		Arbeidstegning		B20-001	
Ark størrelse		Målestokk		1 : 50	
A2					