


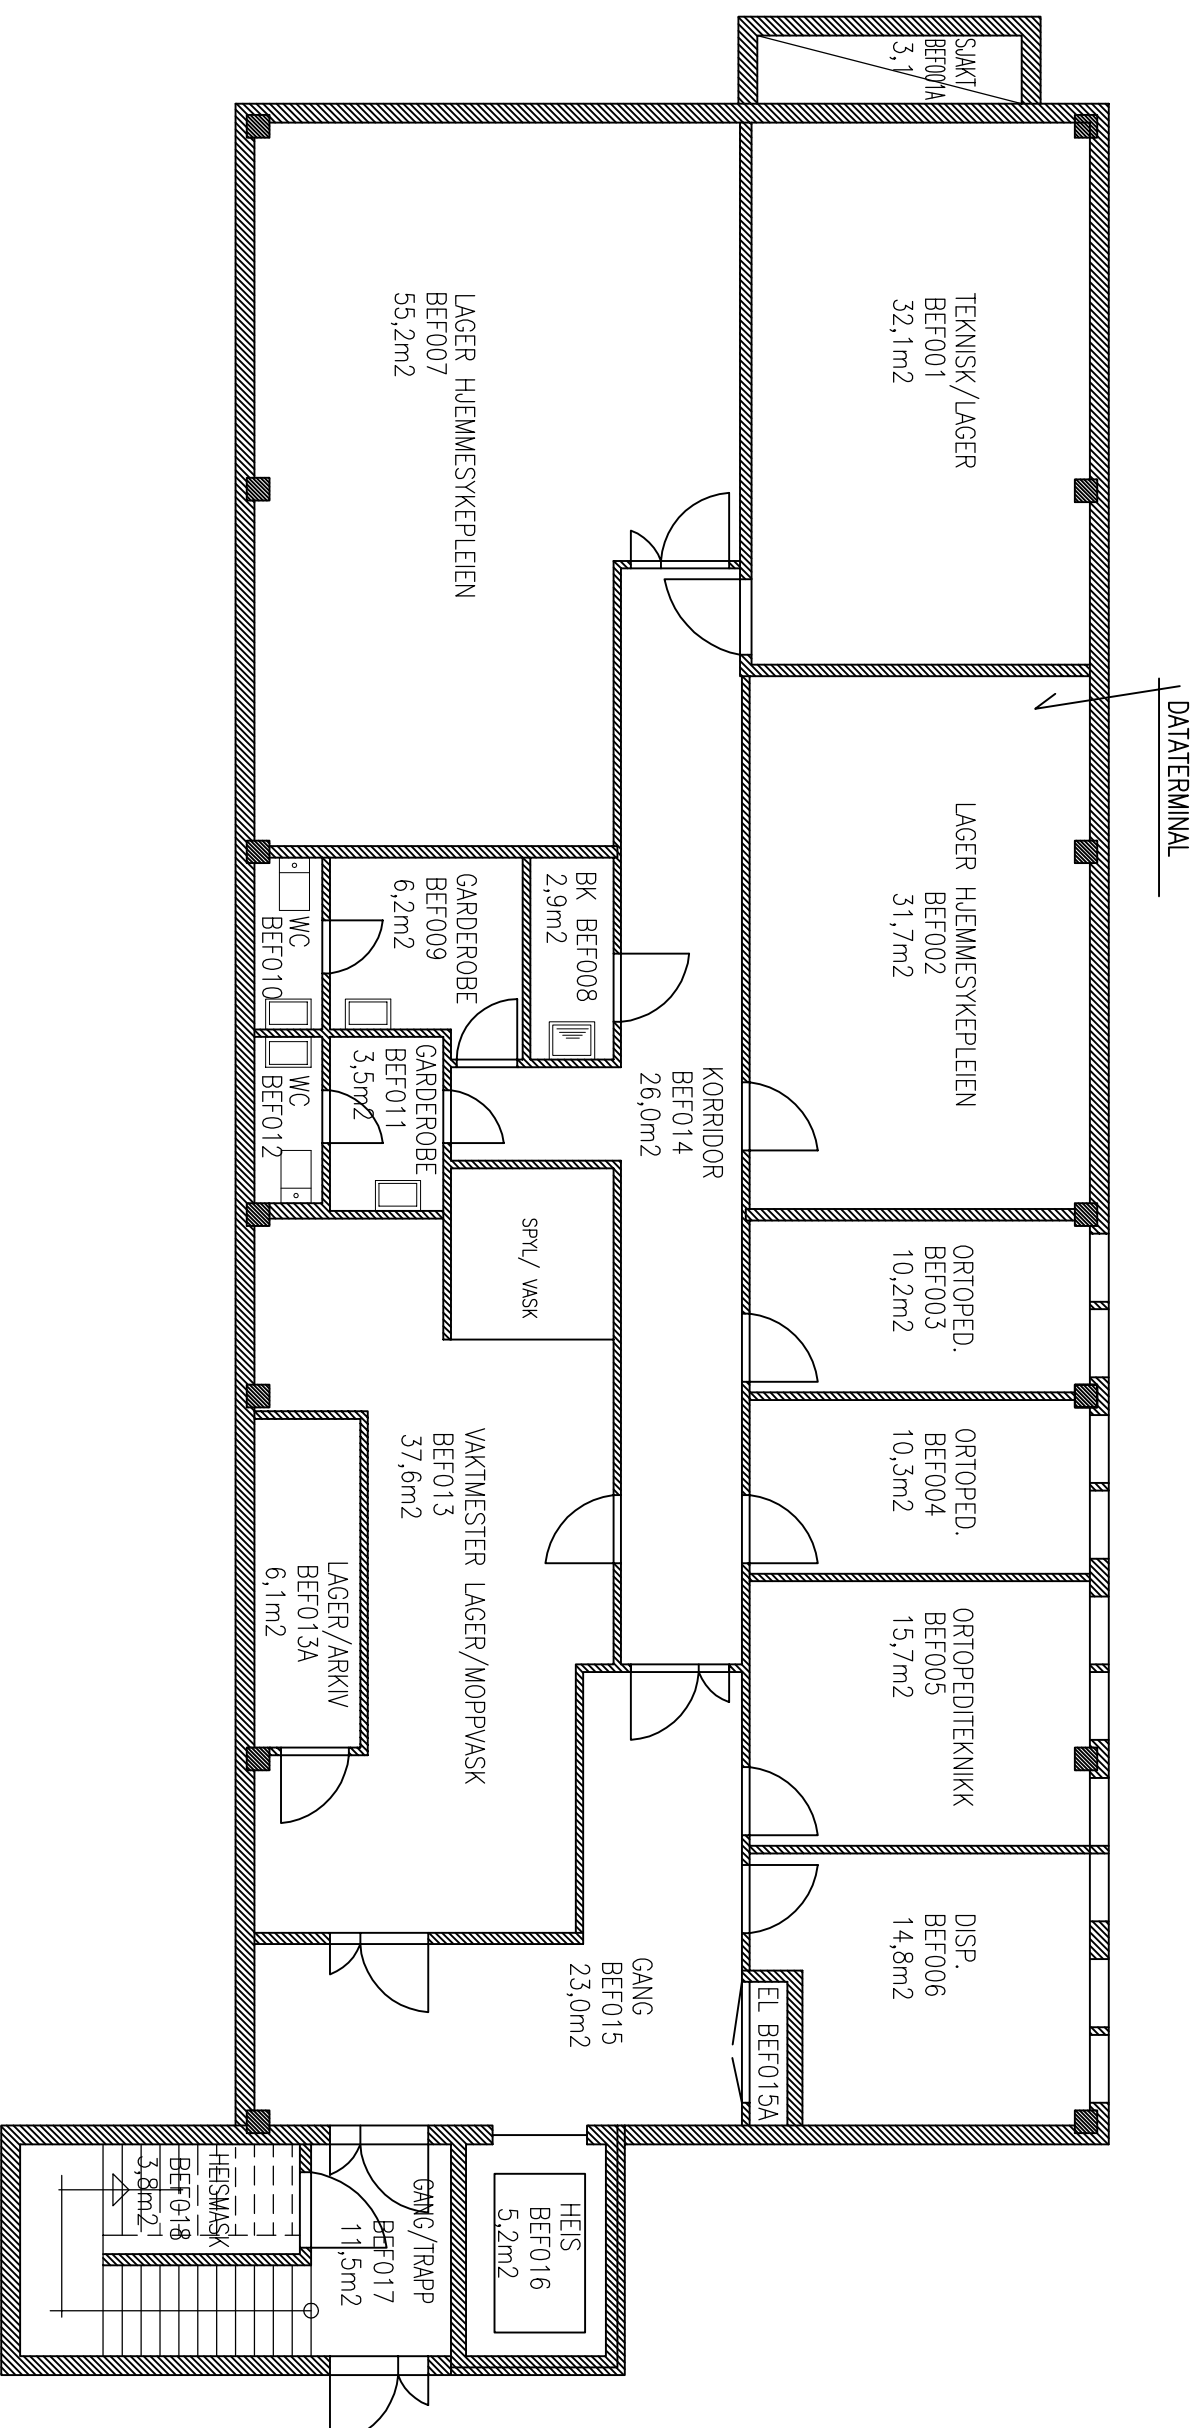

C	Mai-03	Ny leietaker BEF 003,004,005			
B	Feb-01	Kartlegging div.leieforhold			
A	Jan-01	Lager BEF 013A inntegnet			
Rev.	Date	Revisjoner			
SANDEFJORD KOMMUNE BYGGE- OG VEDLIKEHOLDSSEKSJONEN		BYGG 01 KJELLERPLAN		Forvaltningsnr. 3101	
				HELSESENTERET SKIRINGSSALVEIEN 24	
Tegning nr. 310101 1av5		Målestokk 1:100		Tegn. BH	
		A3ark		Date aug-2000	
		Filnavn 310101-000			
				Rev.	
				C	