



Skiringssalsveien

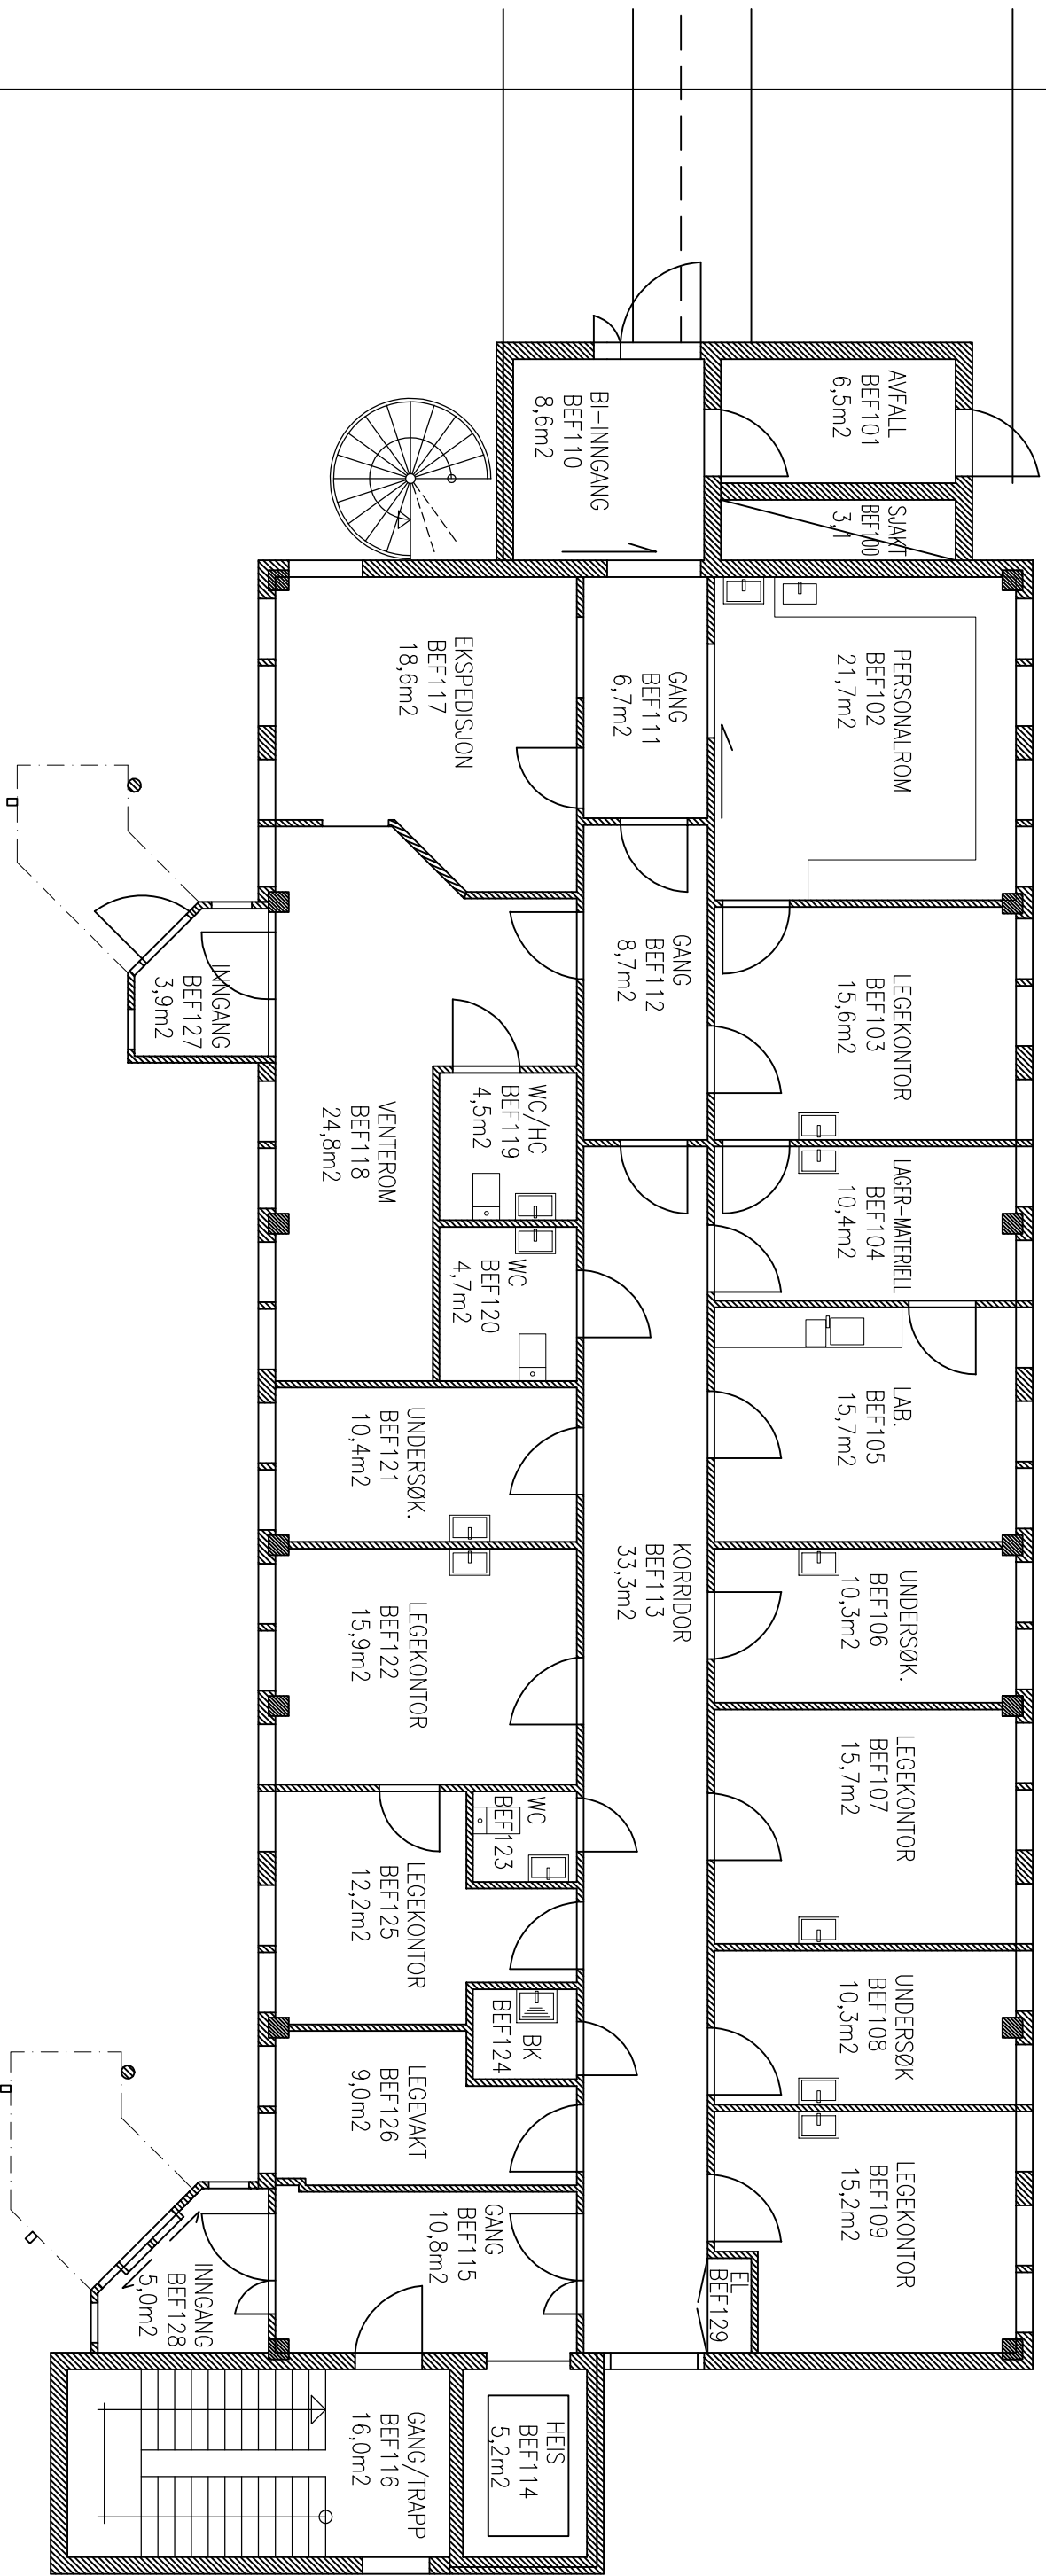

Sandefjordsveien

METER

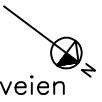

0 1 2 3 4 5

NB - ALLE MÅL MÅ TAS PÅ STEDET.

E	2018	BEF104 endret til Lager			Forvaltningsnr. 3101	HELSESENTERET SKIRINGSSALSVEIEN 24			
D	Mai-04	Endret div. romnavn							
C	Sept-02	BEF110,125,126 endret til felles							
B	Des-01	BEF100 og 101 endret til felles.							
A	Feb-01	Kartlegging div.leieforhold							
Rev.	Dato	Revisjoner							
SANDEFJORD KOMMUNE BYGGE-OG VEDLIKEHOLDSSEKSJONEN		BYGG 01 PLAN 1.ETG		Målestokk 1:100		Tegn. BH		Dato aug-2000	
									A3ark
				Filnavn 310101-001					
				Tegning nr. 310101		Rev. 2av5		E	