




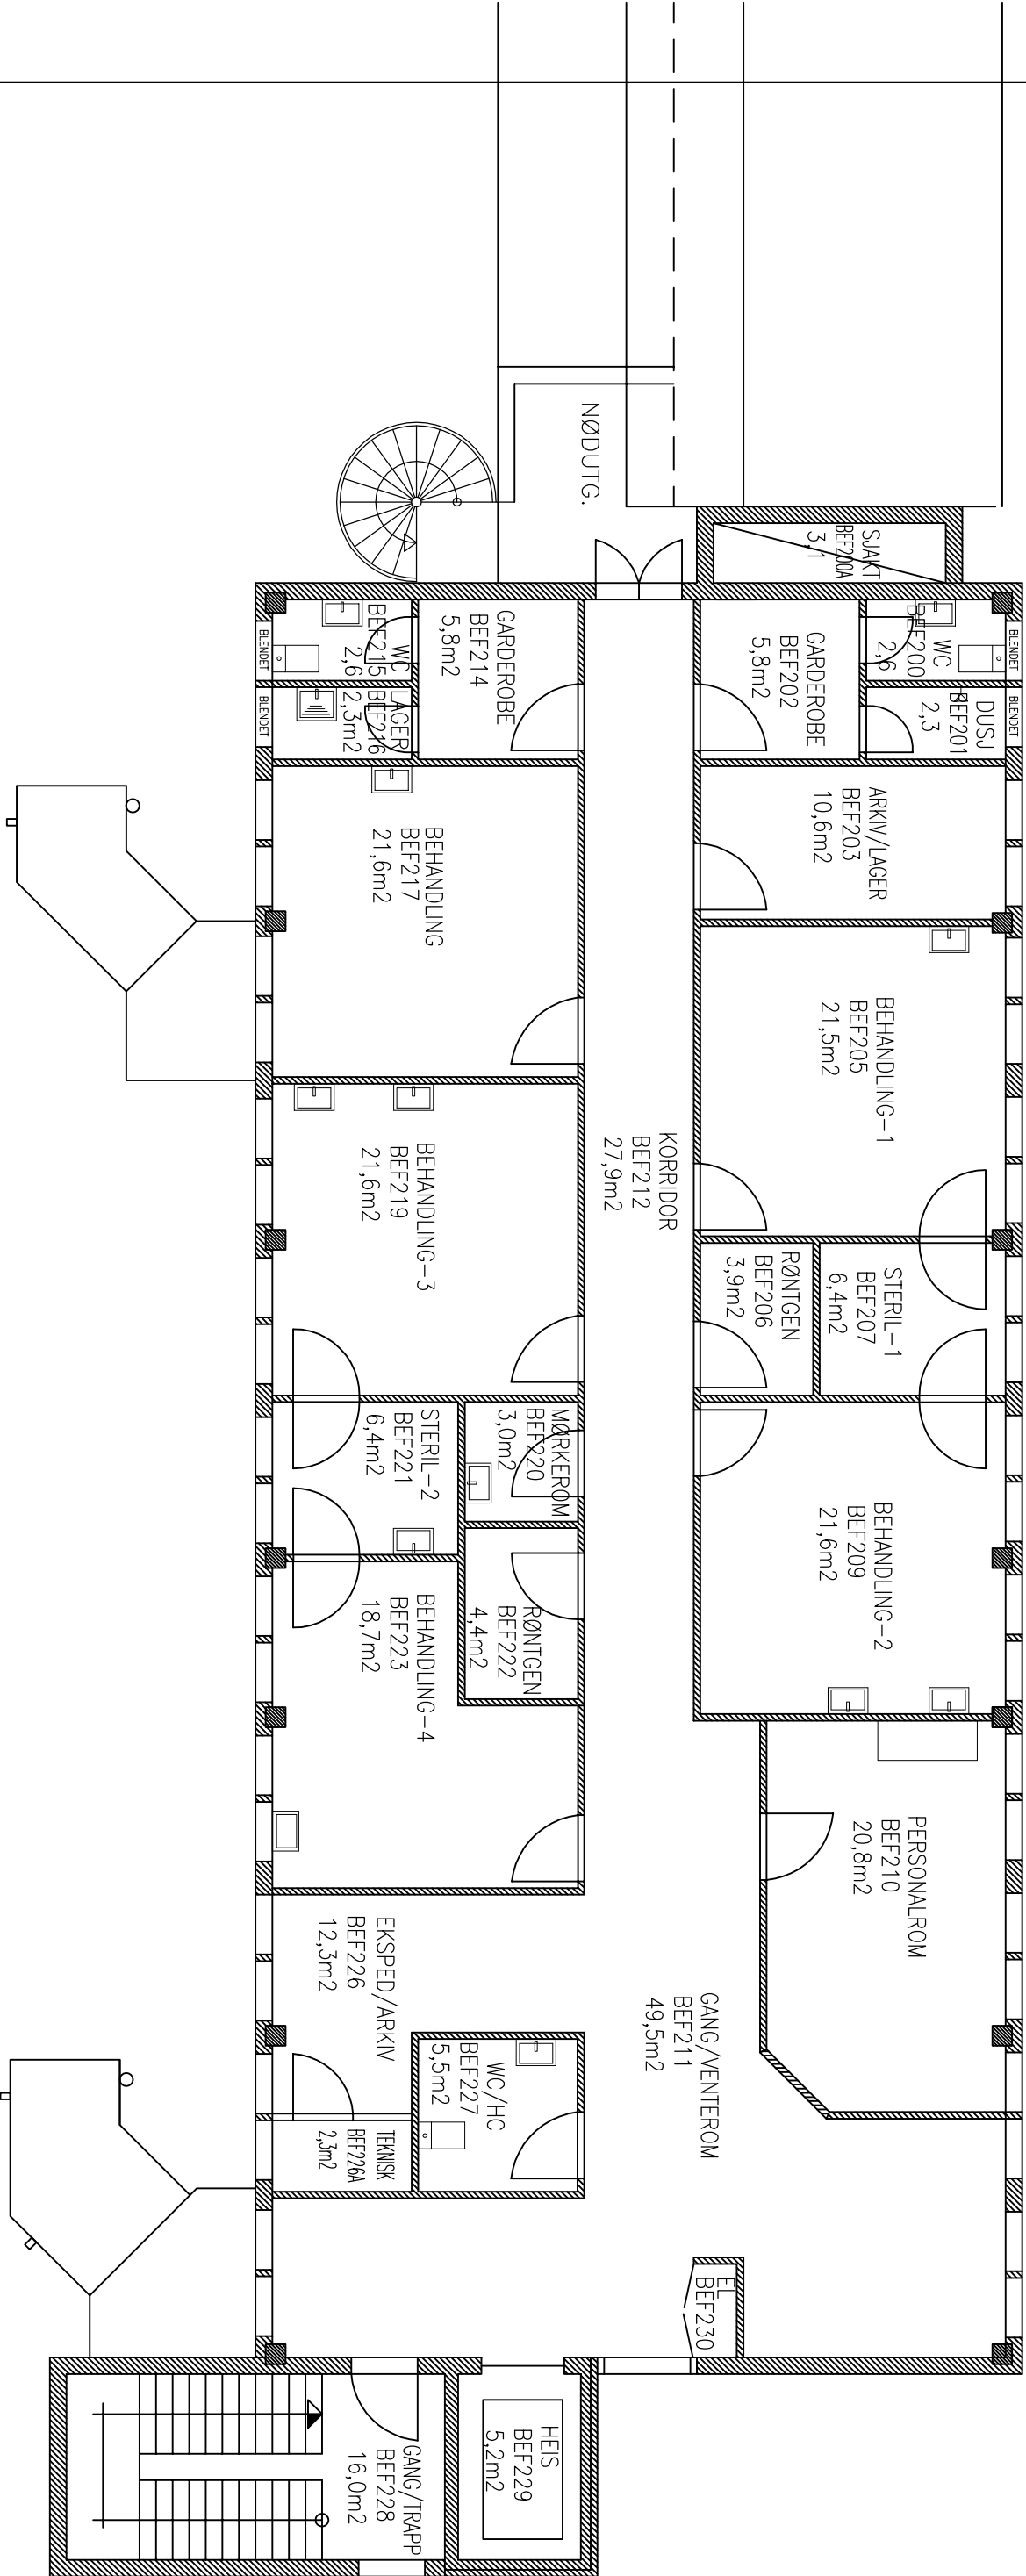

Skiringssalsveien

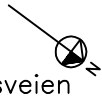

Sandefjordsveien

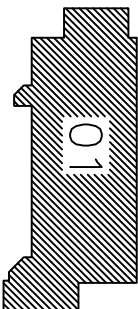

METER

0 1 2 3 4 5

NB – ALLE MÅL MÅ TAS PÅ STEDET.

B		2002	Div. ombygging		
A		Feb-01	Kartlegging div.leieferhold		
Rev.		Dato	Revisjoner		
SANDEFJORD KOMMUNE BYGGE-OG VEDLIKEHOLDSSERKSJONEN			BYGG 01 PLAN 2.ETG		Forvaltningsnr. 3101
					HELSESENTERET SKIRINGSSALVEIEN 24
Tegning nr. 310101			Målestokk 1:100		Dato aug-2000
			A3ark		
Filnavn 310101-002					
3av5			Rev. B		