


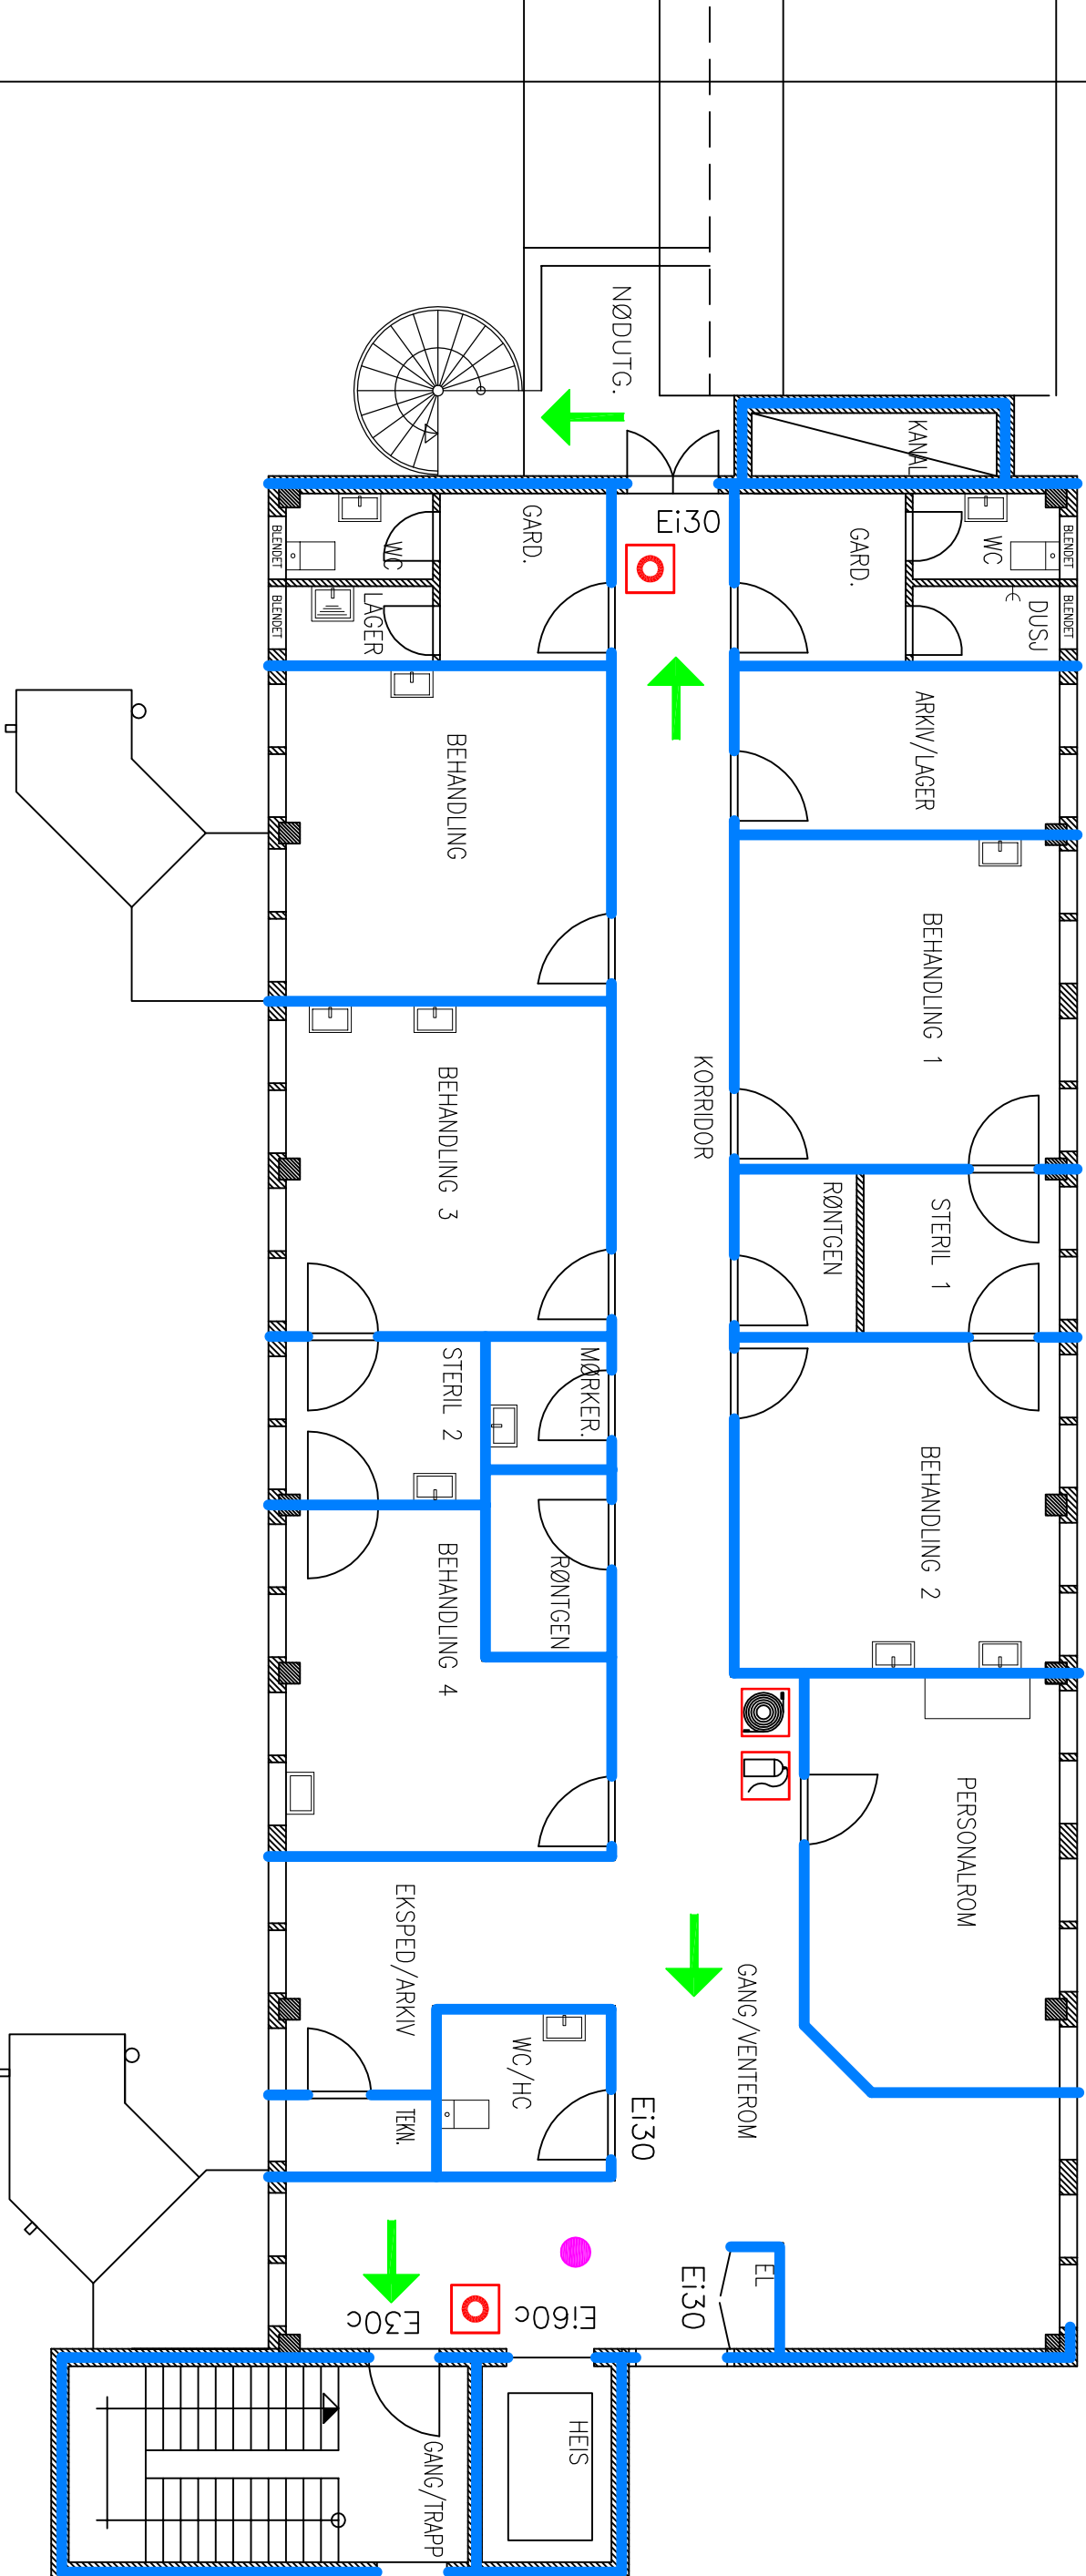

Ei60 = BRANNCELLEBEGRENSENDE VEGG

→ = RØMNINGSVEI

● = DU ER HER

○ = MANUELL BRANNMELDER

⦿ = BRANNSLANGE

⦿ = HÅNDSLUKKEAPPARAT

⦿ = BRANNALARMKLOKKE

⦿ = BRANN SENTRAL

⦿ = NØKKELSKAP

Underlaget for brannvernteegn. er utarbeidet av BORO-Bbygg AS

Forvaltningsnr.		HELSESENTERET		3101	
3101		SKIRINGSSALSVEIEN 24		PLAN 2. ETG	
BRANNVERNTEGNING/ RØMNINGSPLAN		Målestokk 1:100 A3or1k		Tegn. b17/DPT	
Filnavn 310101-002		Dato Feb-2004		Rev.	
SANDEFJORD KOMMUNE		Tegning nr. 310101		3R	
BYGGE—OG VEDLIKEHOLDSSEKSJONEN					
Revisjoner					
Date					
Rev.					