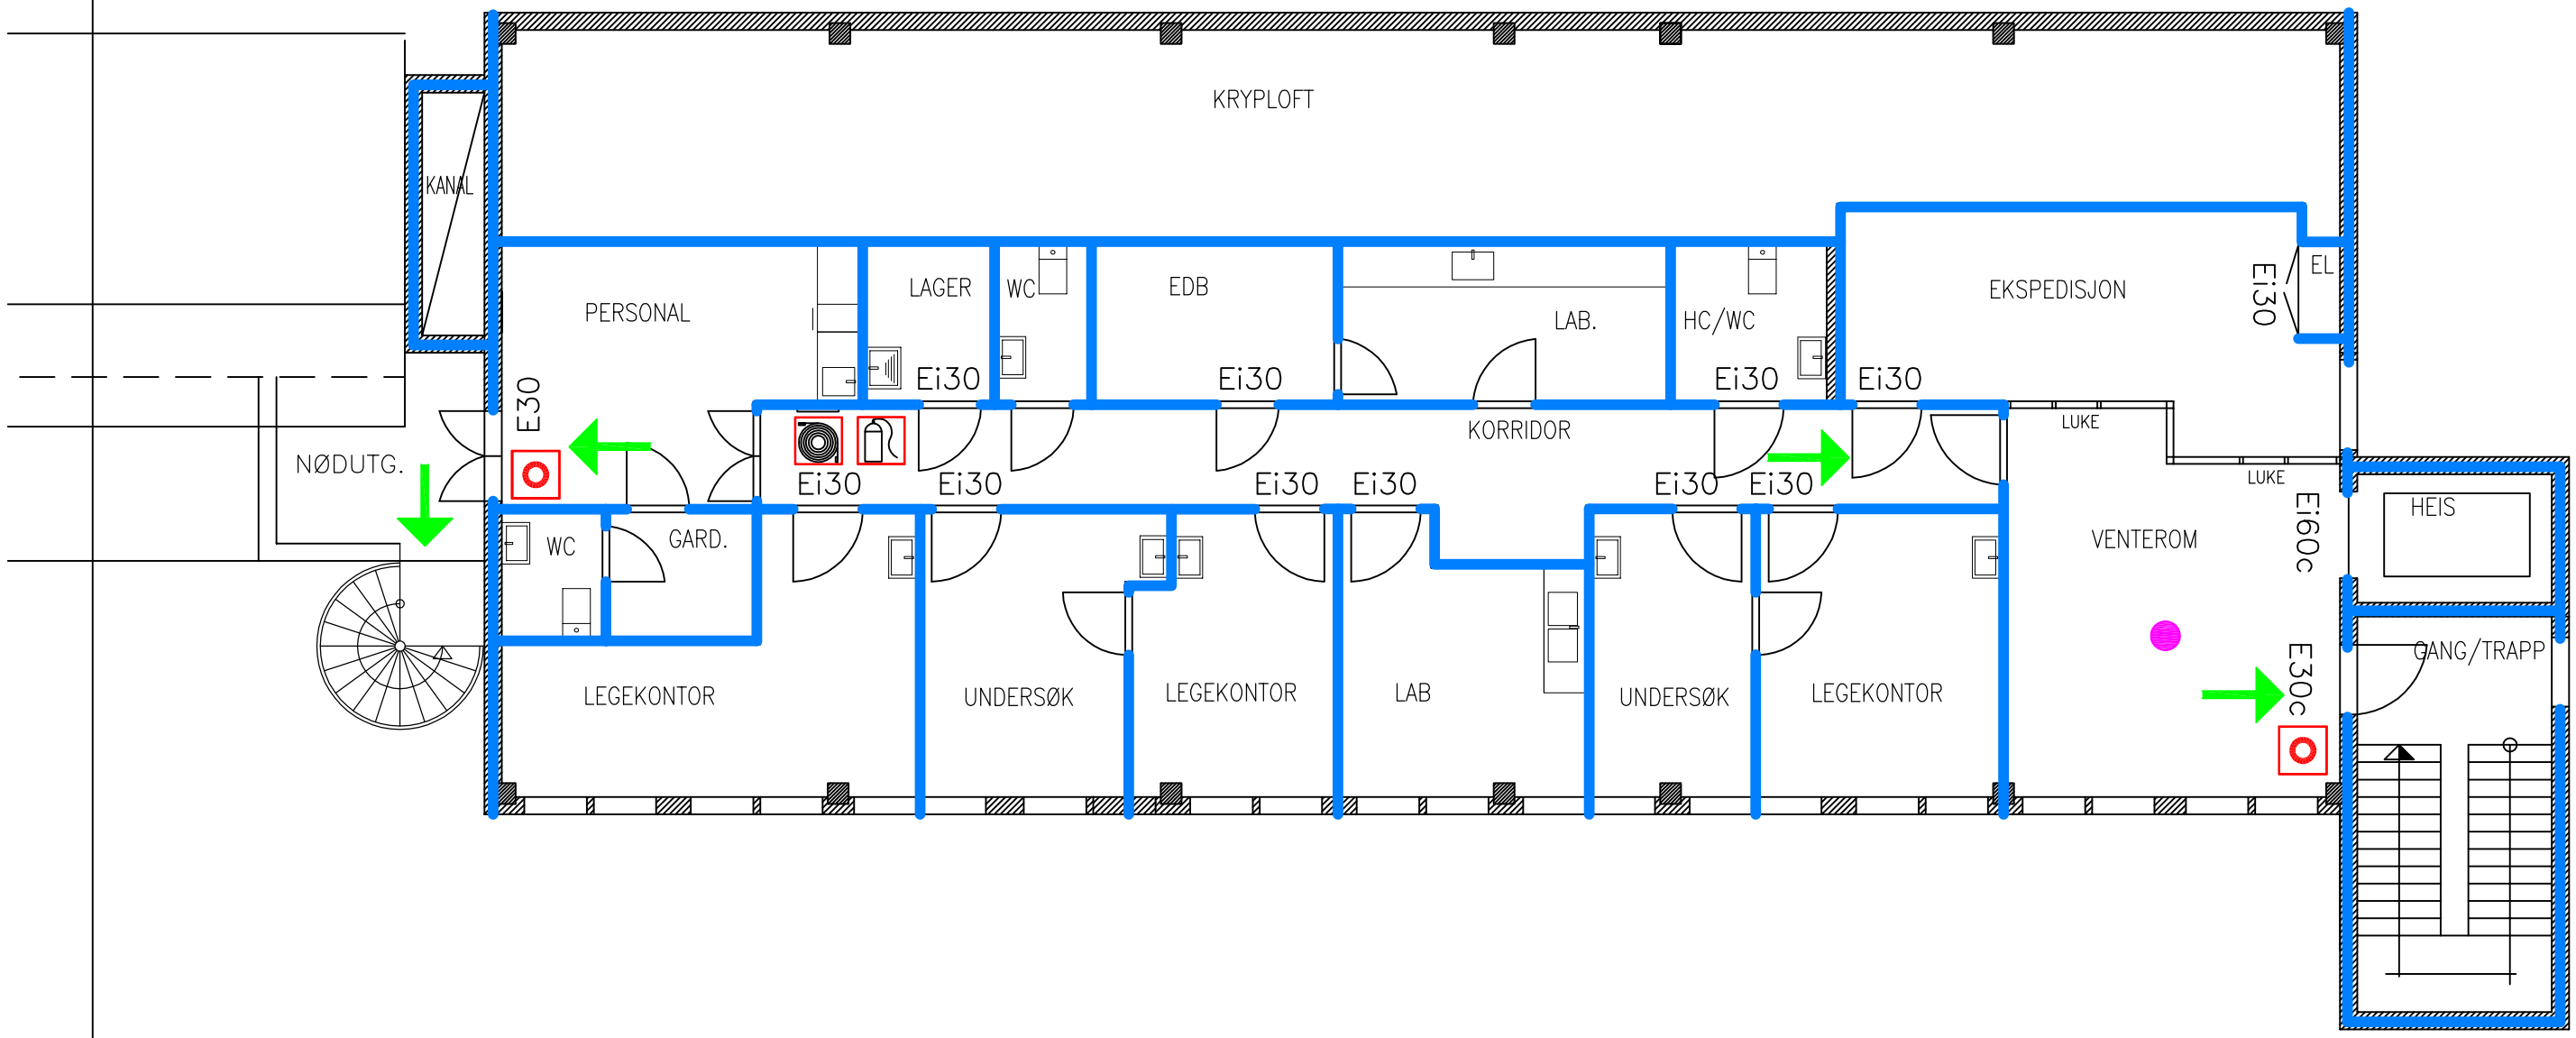

Ei60 = BRANNCELLEBEGRENSENDE VEGG

= RØMNINGSVEI

= DU ER HER

= MANUELL BRANNMELDER

= BRANNSLANGE

= HÅNDSLUKKEAPPARAT

= BRANNALARMKLOKKE

= BRANN SENTRAL

= NØKKELSKAP

Underlaget for brannverntegn. er utarbeidet av BORO–Bygg AS

Rev.	Dato	Revisjoner			

Forvaltningsnr. 3101

HELSESENTERET
SKIRINGSSALSVEIEN 24
PLAN 3.ETG

BRANNVERNTEGNING/ RØMNINGSPLAN

Målestokk 1:100 A3ark | Tegn. bh/DPT | Dato Feb–2004

Filnavn 310101–003

SANDEFJORD KOMMUNE
BYGGE–OG VEDLIKEHOLDSSEKSJONEN

Tegning nr. 310101 4R | Rev.