
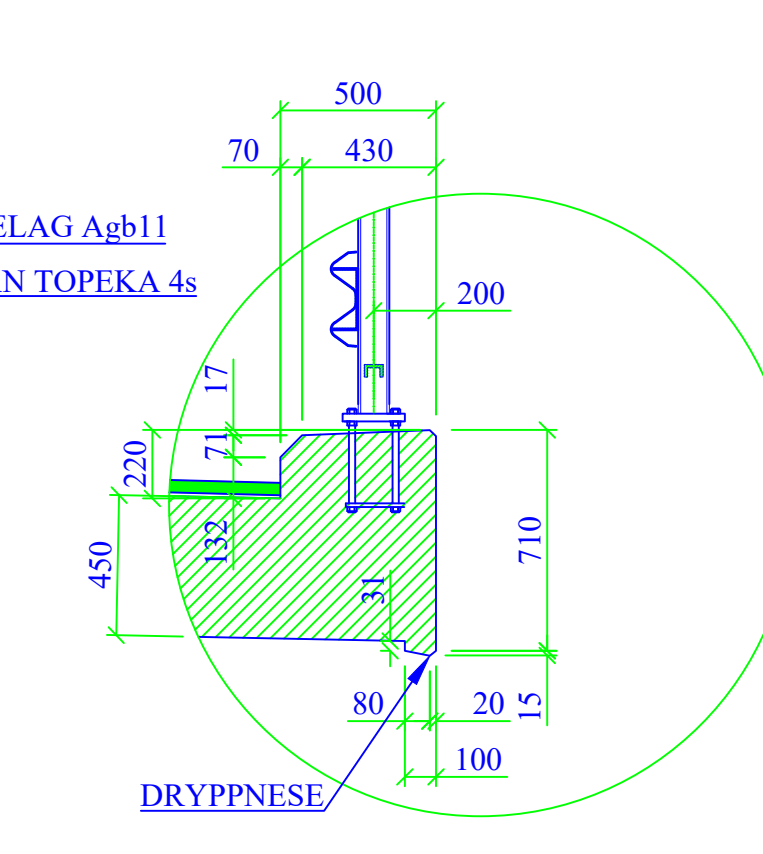
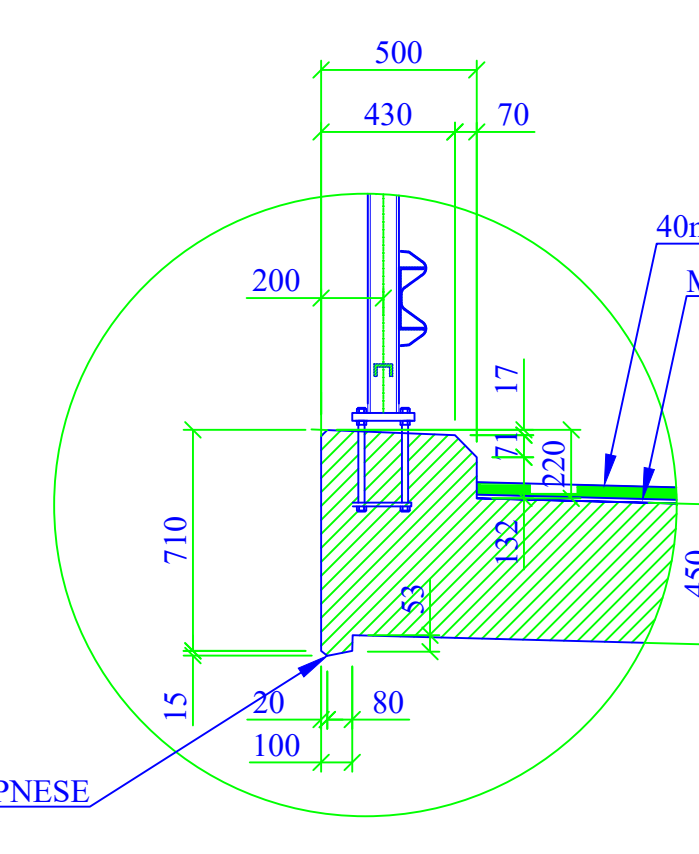
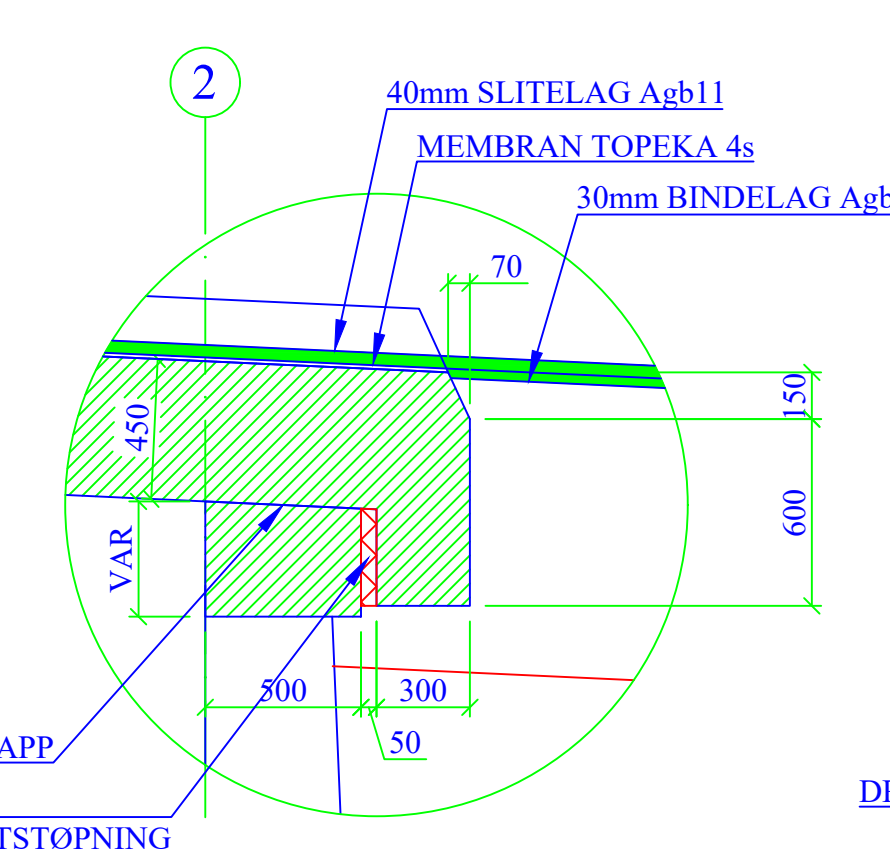
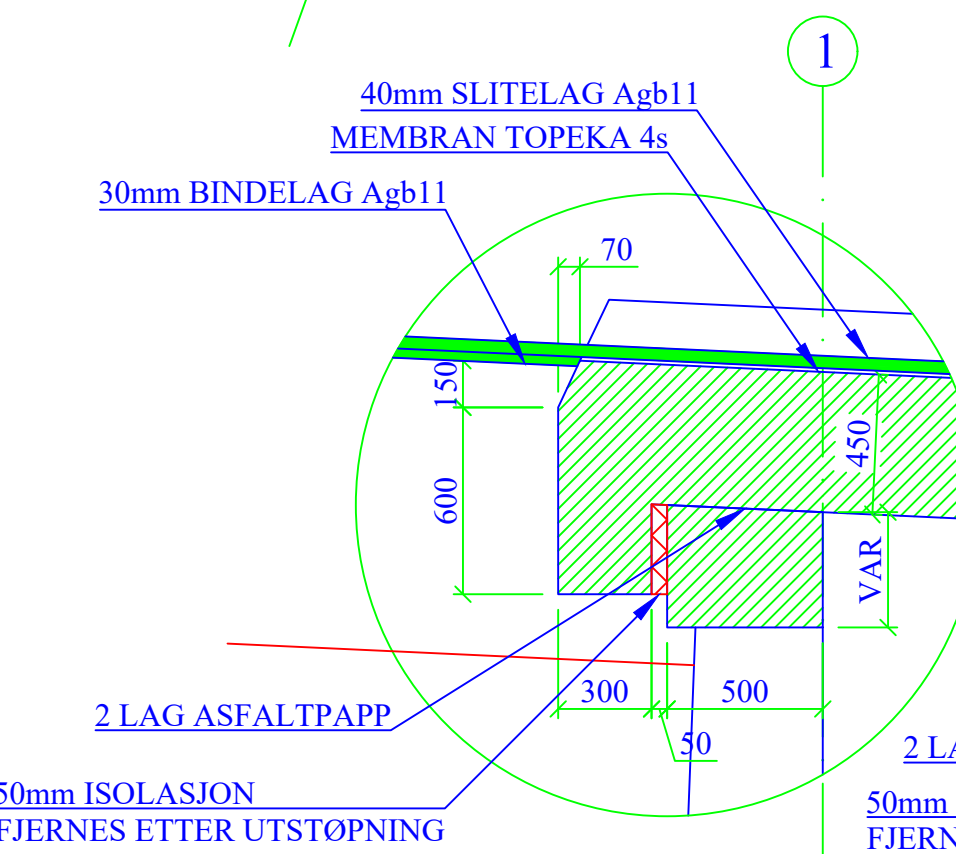
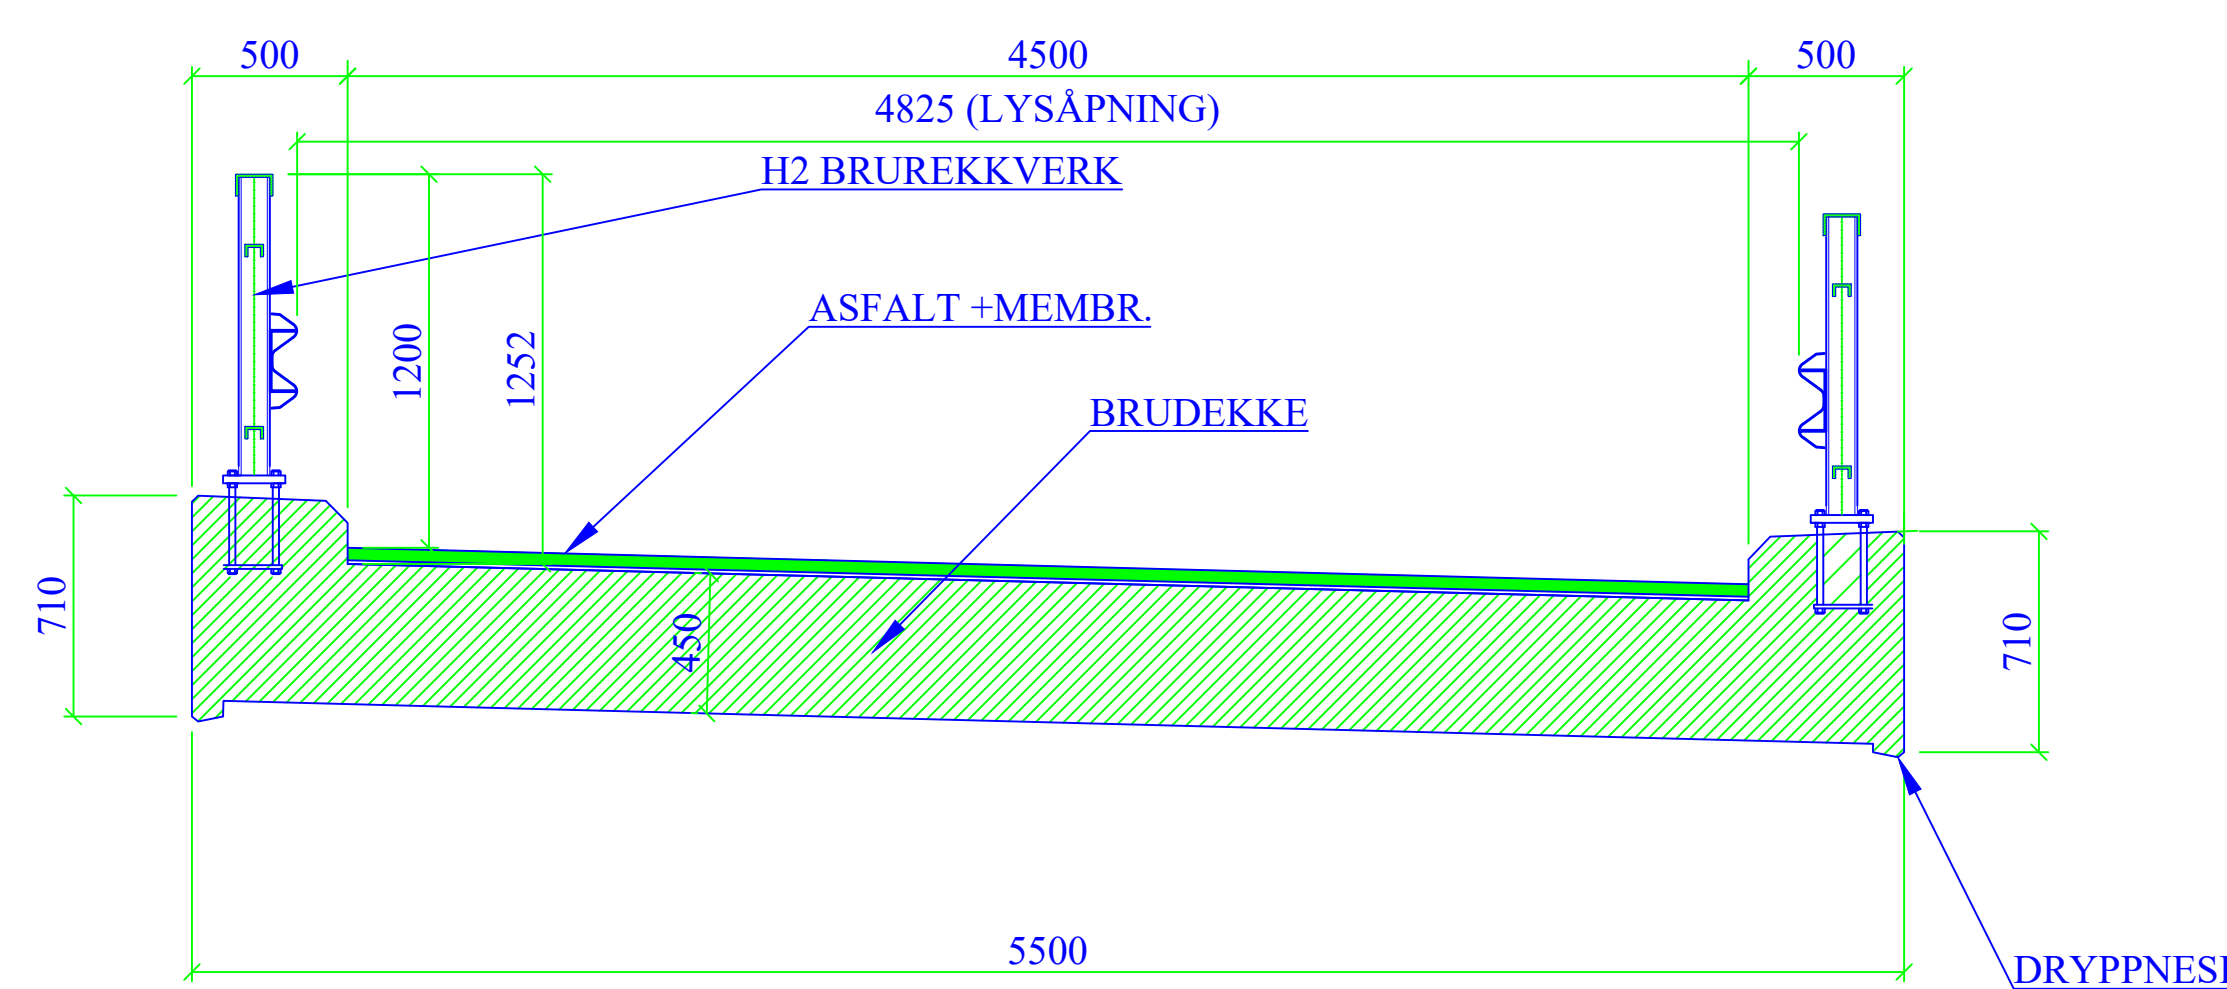
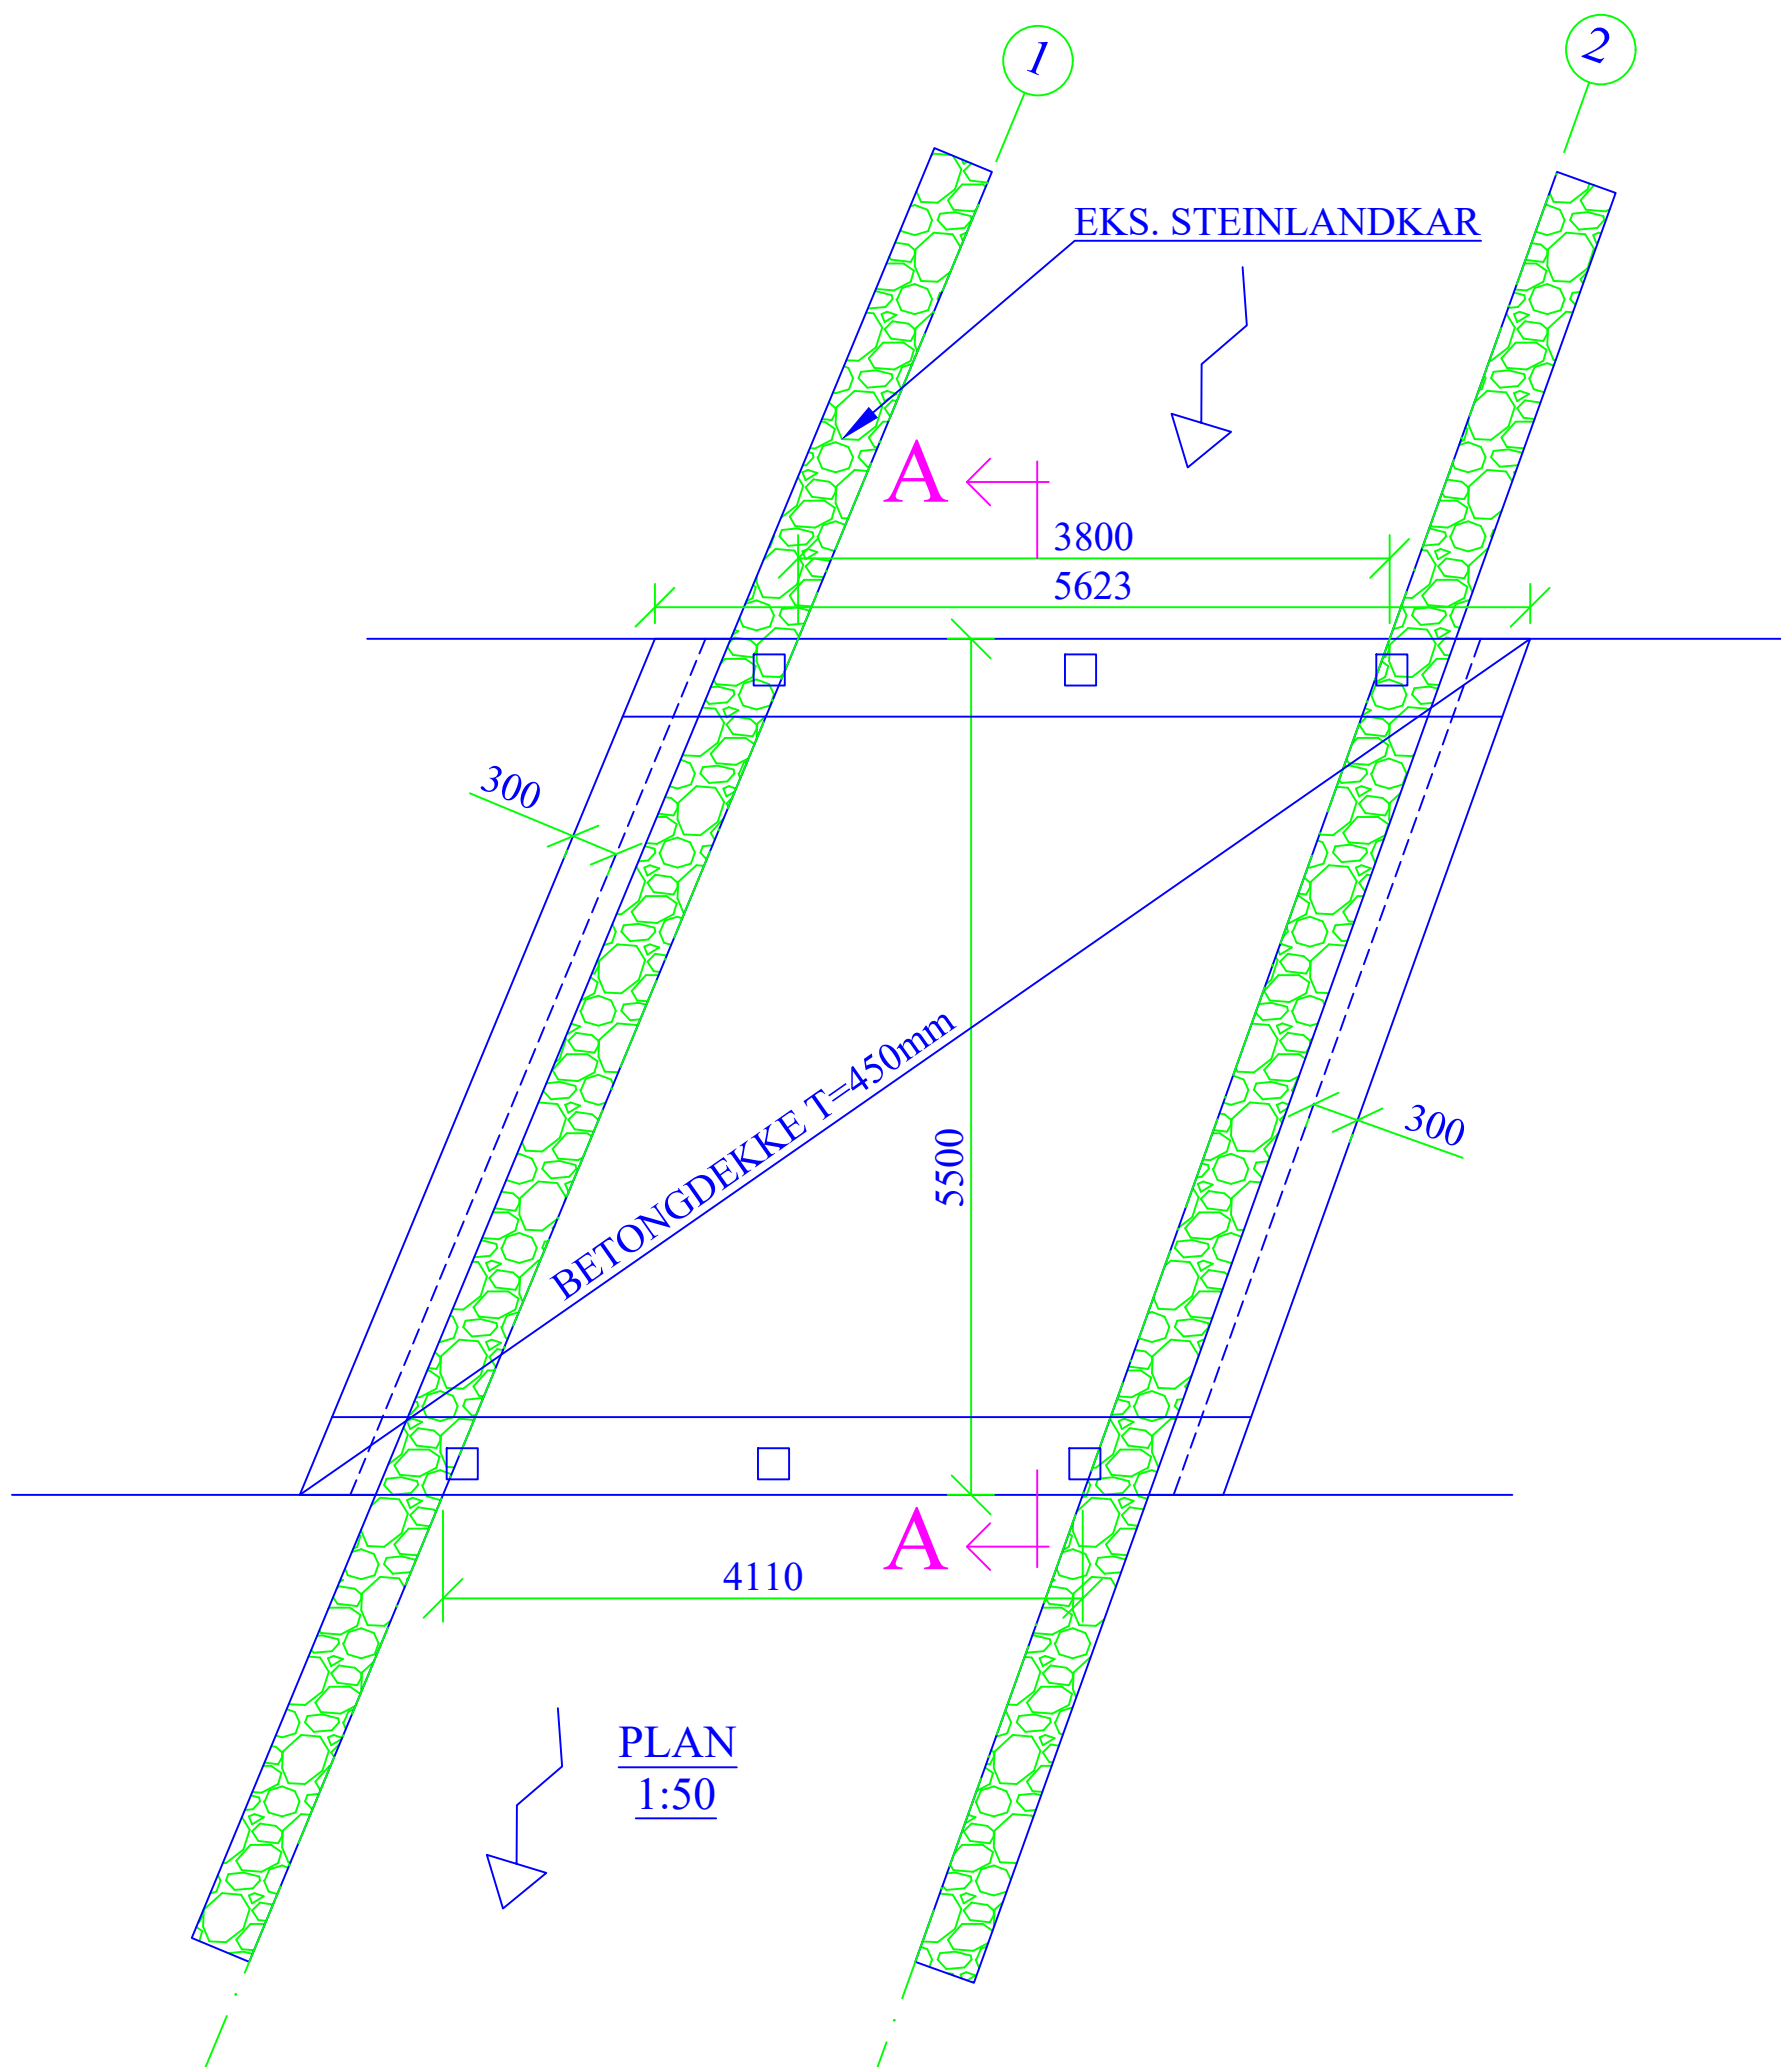


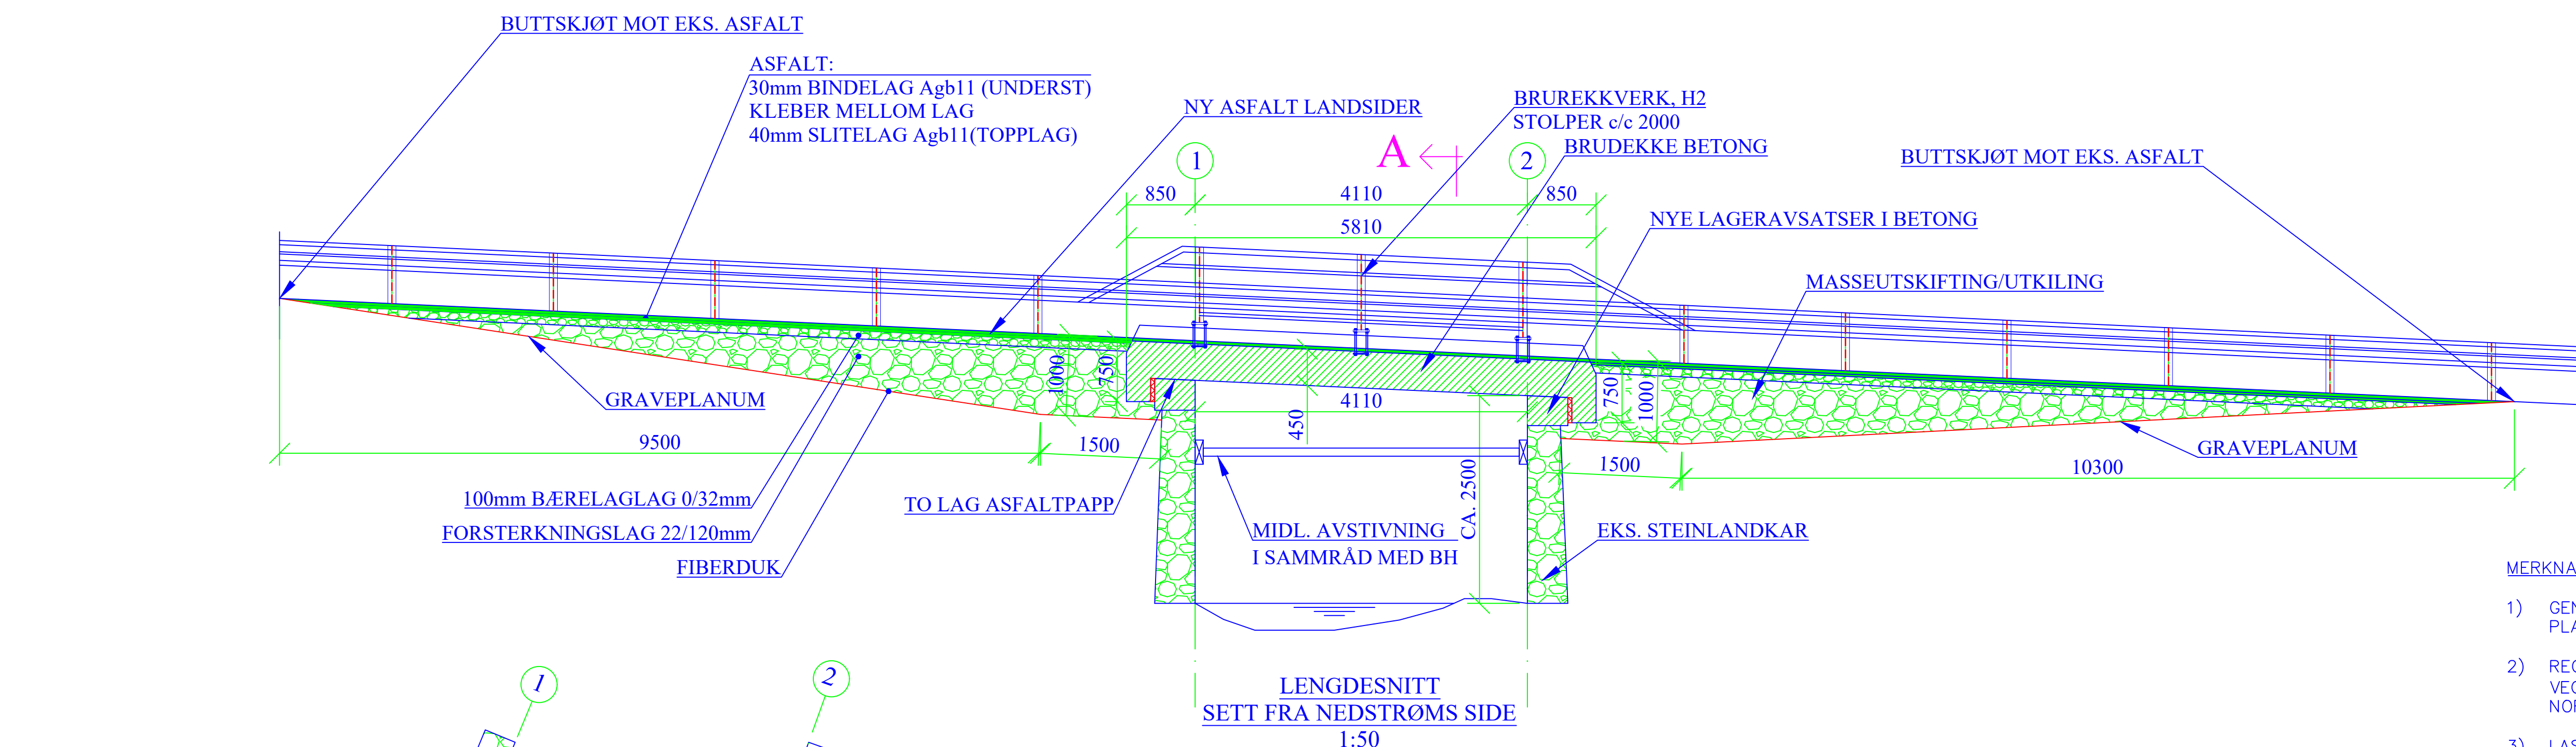

- MERKNADER:
- 1) GENERELT: PLASSTØPT BRUOVERBYGNING OG LAGERAVSAT.
 - 2) REGELVERK: VEGVESENETS HÅNDBØKER NORSK STANDARD
 - 3) LASTDATA: TRAFIKKLAST ETTER HÅNBOK R412: BRUKLASSIFISERING
 - 4) TYPISK MATERIALKVALITET: BETONG: B45 SV-STANDARD ARMERING: B500NC SKJØTER: 50xØ
 - 5) OVERDEKNING: GENERELT: 60 mm TOLERANSE: +/- 15mm
 - 6) BETONGOVERFLATER: ALLE SYNIG FLATER FORSKALES MED BORDFORSKALING. ALLE HJØRNER AVFASES MED 20mm TREKANTLEKTER OM IKKE ANNET ER ANGIT.
 - 7) FUNDAMENTERING: BRUPLATEN ER FUNDAMENTERT VIA LAGERAVSAT TIL UNDERLIGGENDE STEINLANDKAR.
 - 8) BELEGNING: ASFALT OG MEMBRAN
 - 9) REKKVERK: H2 BRUREKKVERK. SE TVERRSNITT BRUPLATE FOR LYSÅPNING.
 - 10) LAGRE: TO LAG ASFALTPAPP LEGGES MELLOM TOPP LAGERAVSAT OG BRUPLATE.

-	ANBUDSTEGNING	OH	PBV	2023.02.06
REV	REVIDERING GJELDER	TEGNET	KONTR	DATO
SAFE CONTROL ENGINEERING 4900 Tvedestrand		ULLENSAKER KOMMUNE 002 GAMLE KONGSVINGERVEI 2 NY BRUPLATE FORMTEGNING		
TEGNET	OH			
KONTR.	PBV			
MÅL(A1)	SOM VIST	OPPDRAG NR	TEGNING NR	REVISJON
DATO	2023.06.02	23044	B-10	-