


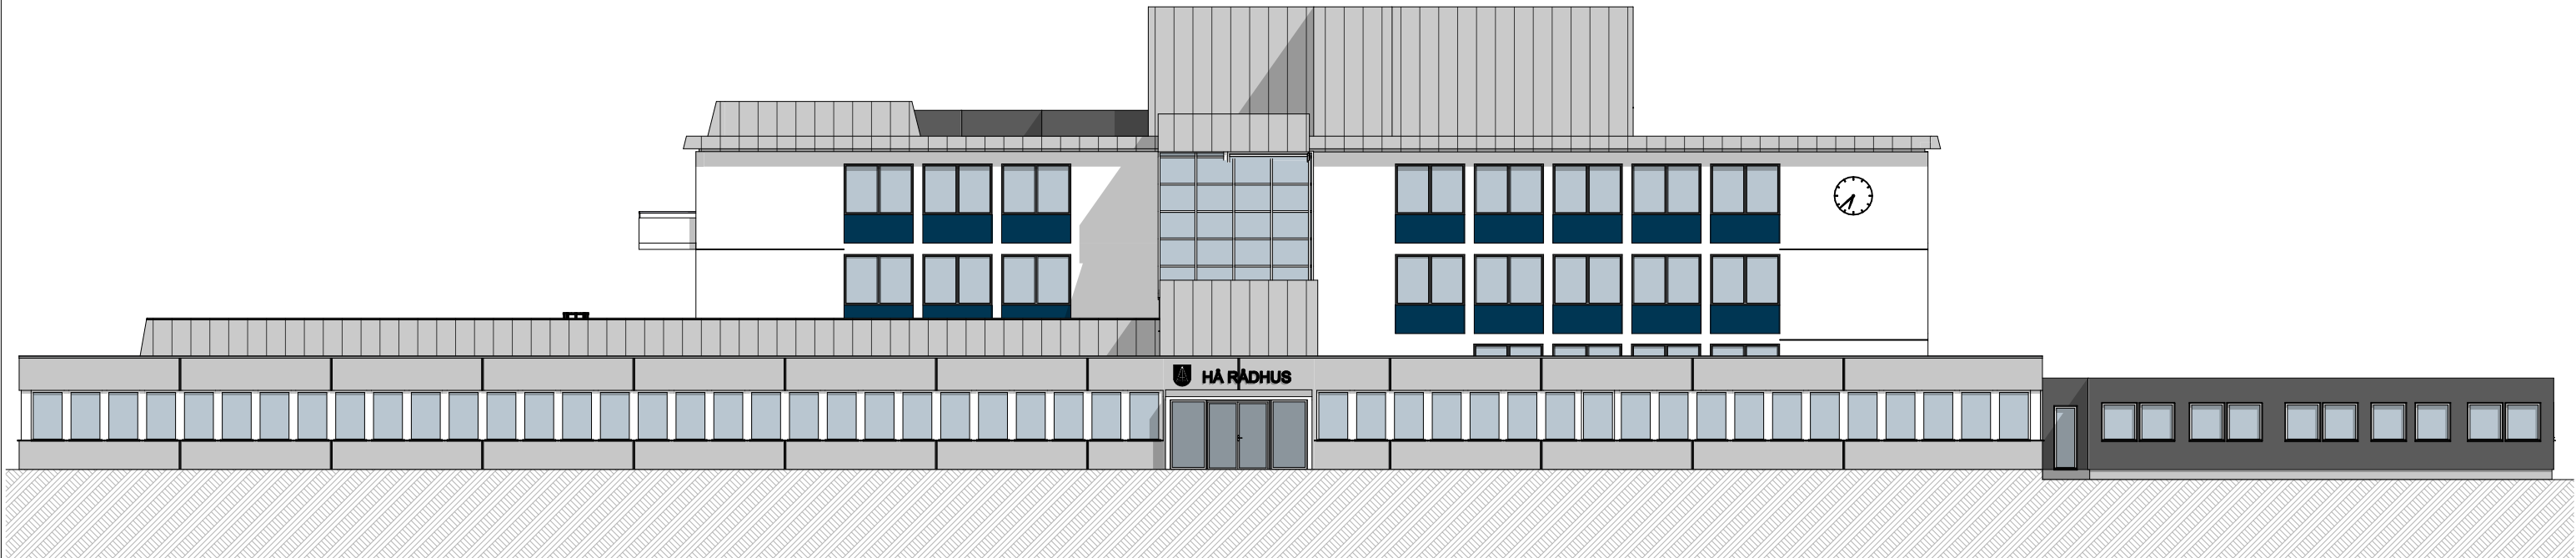

1:200 Fasade nord



1:200 Fasade øst

Merknader	Tiltakshaver: Hå kommune					Tittel: Fasade nord og øst					Fase: Skisse		ARKVEST Storgata 48 4307 SANDNES T: 51 68 12 40 E: post@arkvest.no W: www.arkvest.no	
	Hå Rådhus					Gnr. / Bnr.: 42/103	Tegningsnr.: A40-01	Målestokk: 1:200	Dato: 27.03.23	Ark: A3	Rev:	Saksnr.: 122-3027		Arkitekt: -
	Varhaug											Kontroll: AKT		