
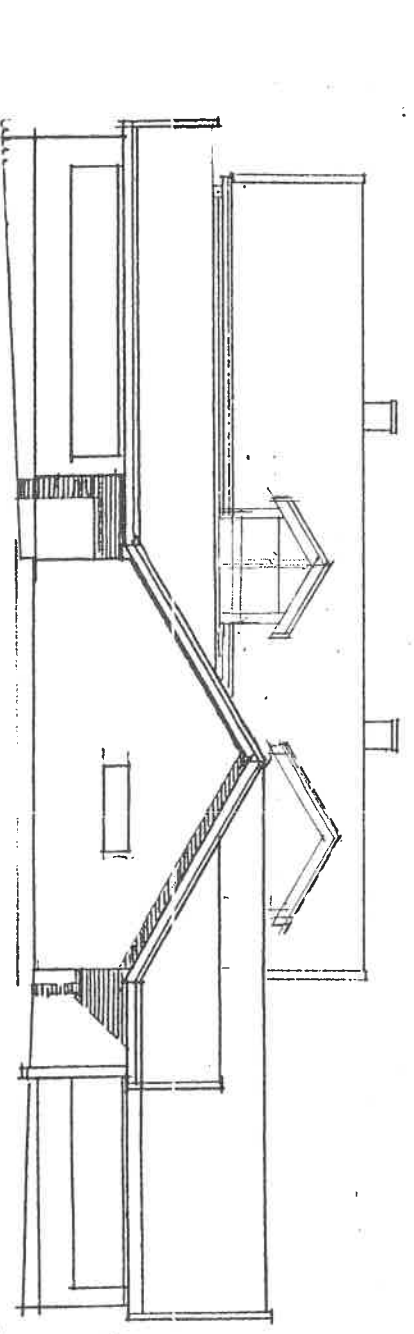
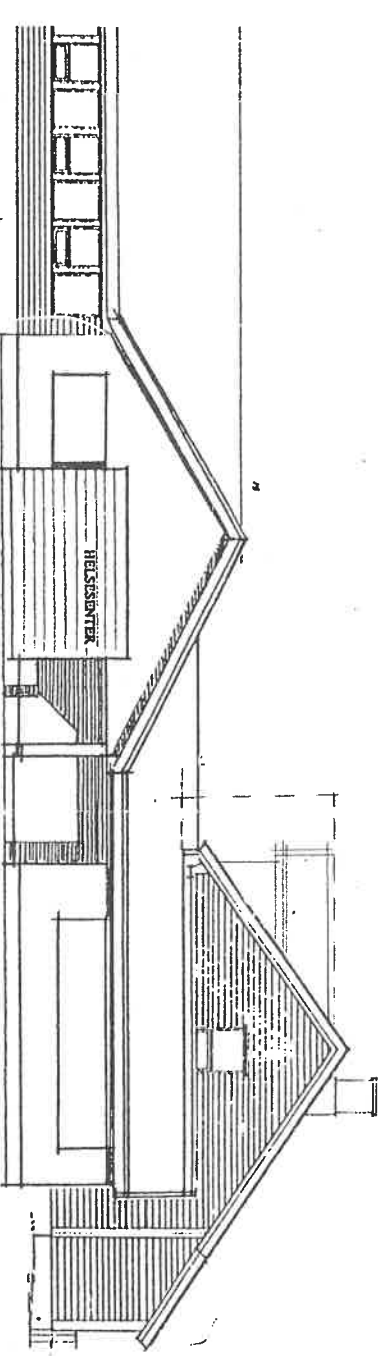


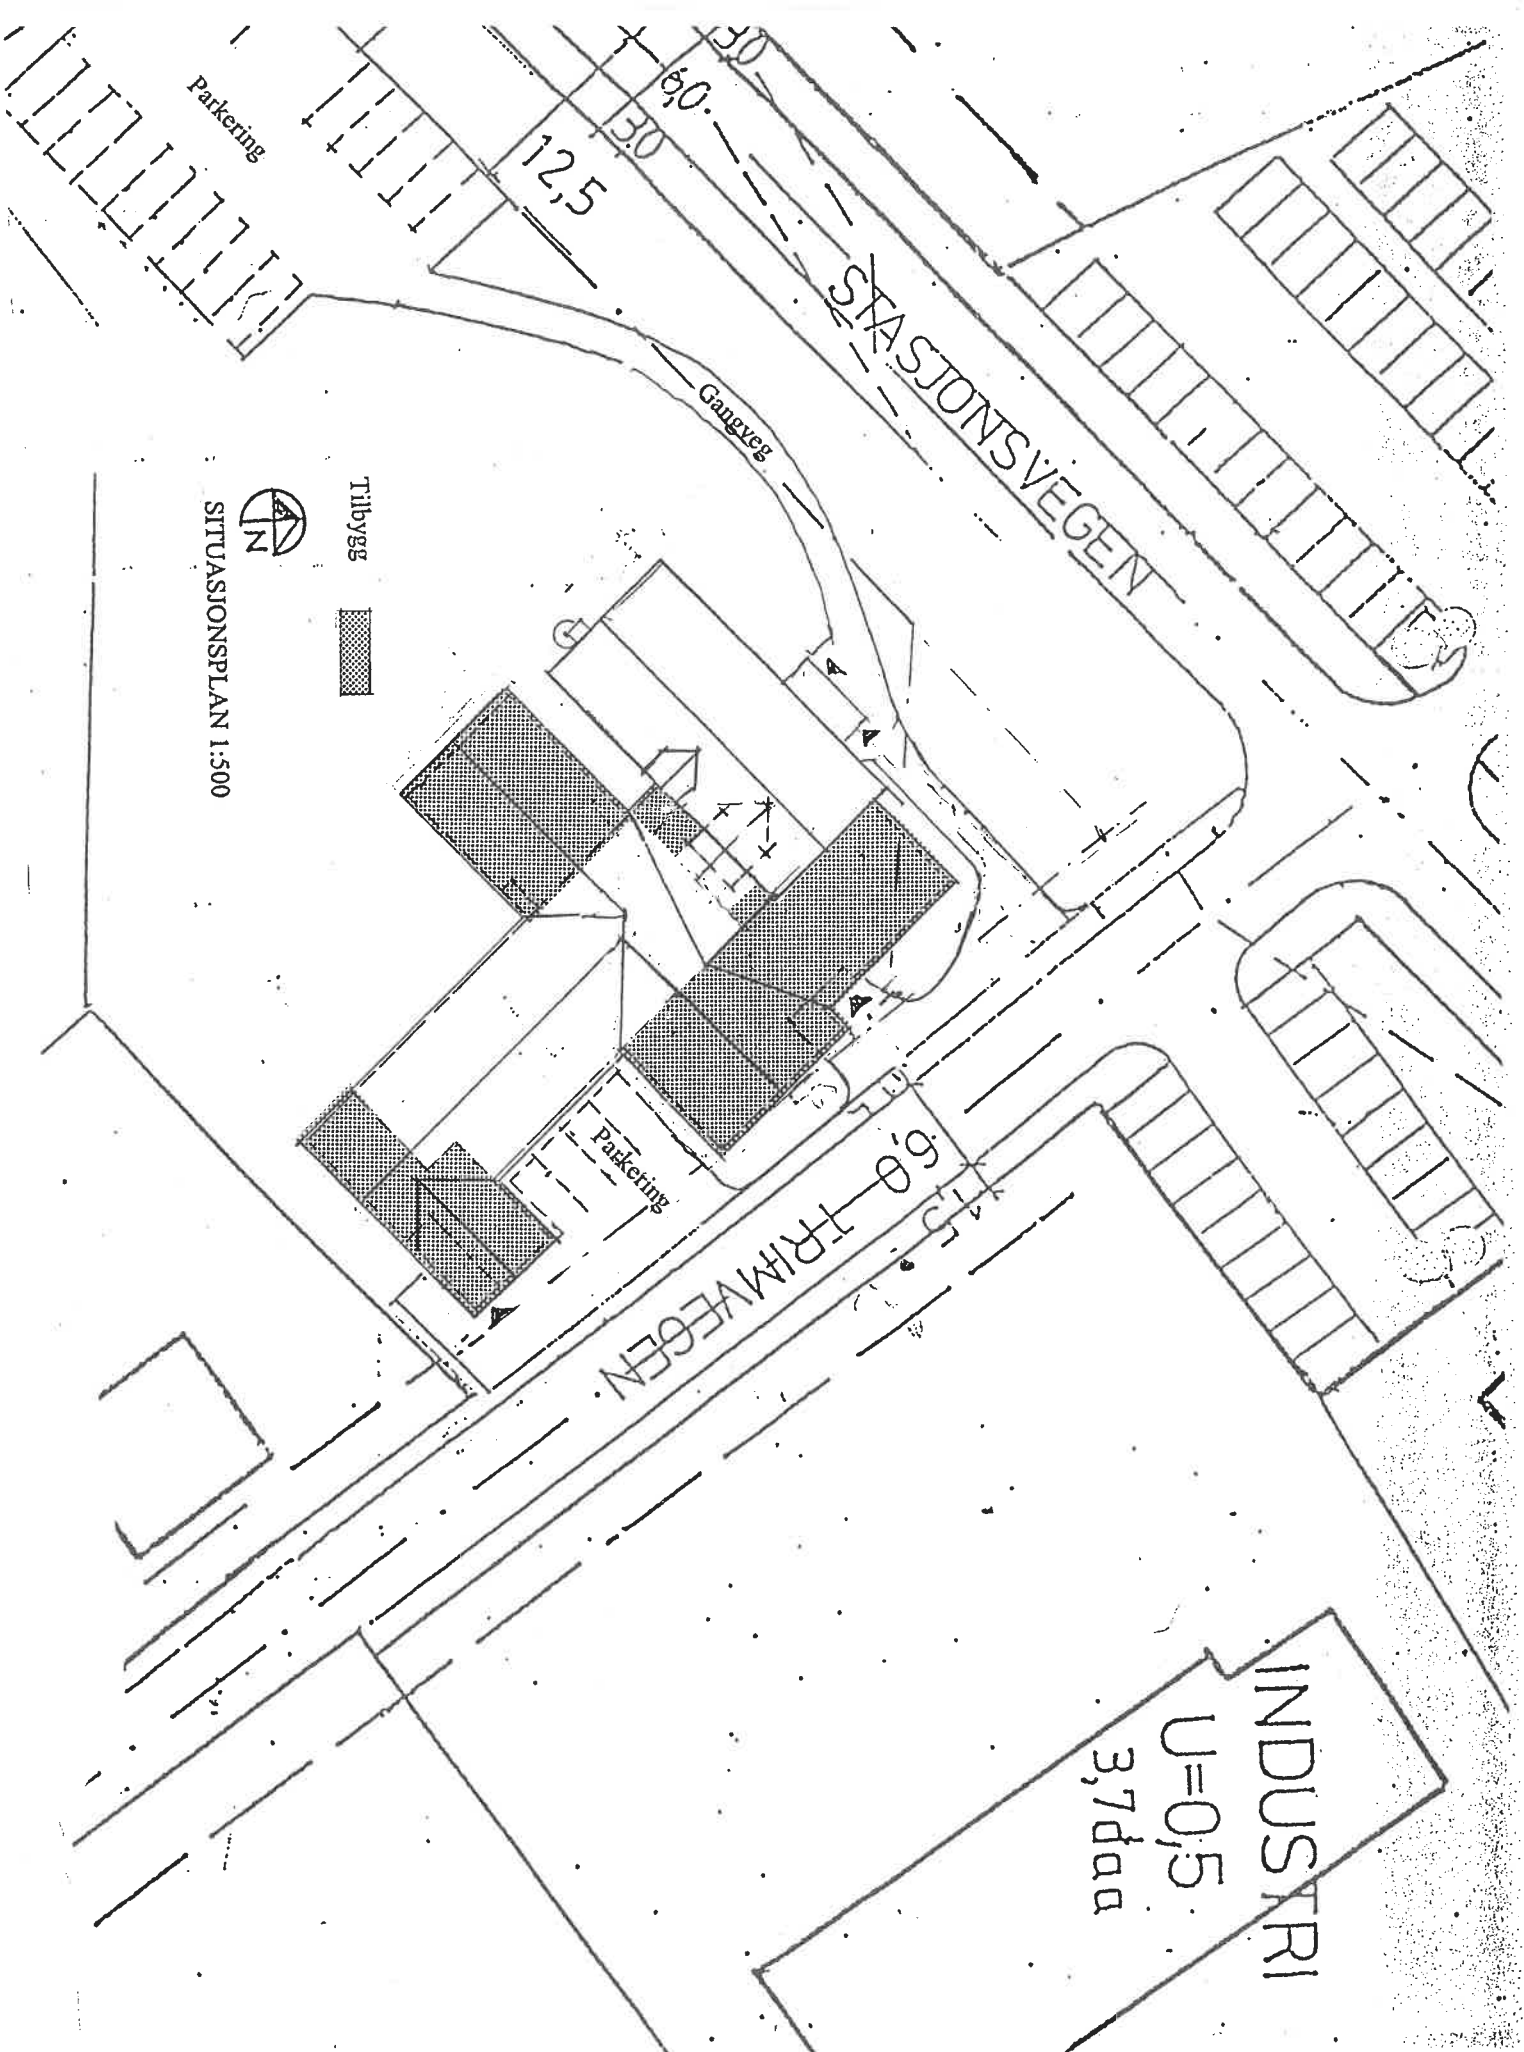

IND. NR.	PROSJEKT:	44900
STATUS:	GRUNNLAG FOR TOTALENTREPRISE	

BYGGERE:	RINGEBU KOMMUNE
REG.NR.:	PROSJEKT:
03.784	44900
	HELSESENTER I FAVANG
TEGNING:	SITUASJONSPLAN
	SKJEMATISKE FASADE-OPPRISS

TEGNING:	SITUASJONSPLAN
SKJEMATISKE FASADE-OPPRISS	

MÅL:	Storgt. 75 / Postboks 3
DATO:	15.07.03
TEGN:	AT
GODKJ:	
KONTR:	

TEGNINGSNR:	1001
REVISJON:	

PLAN	PROSJEKT
ARKITEKTER	