


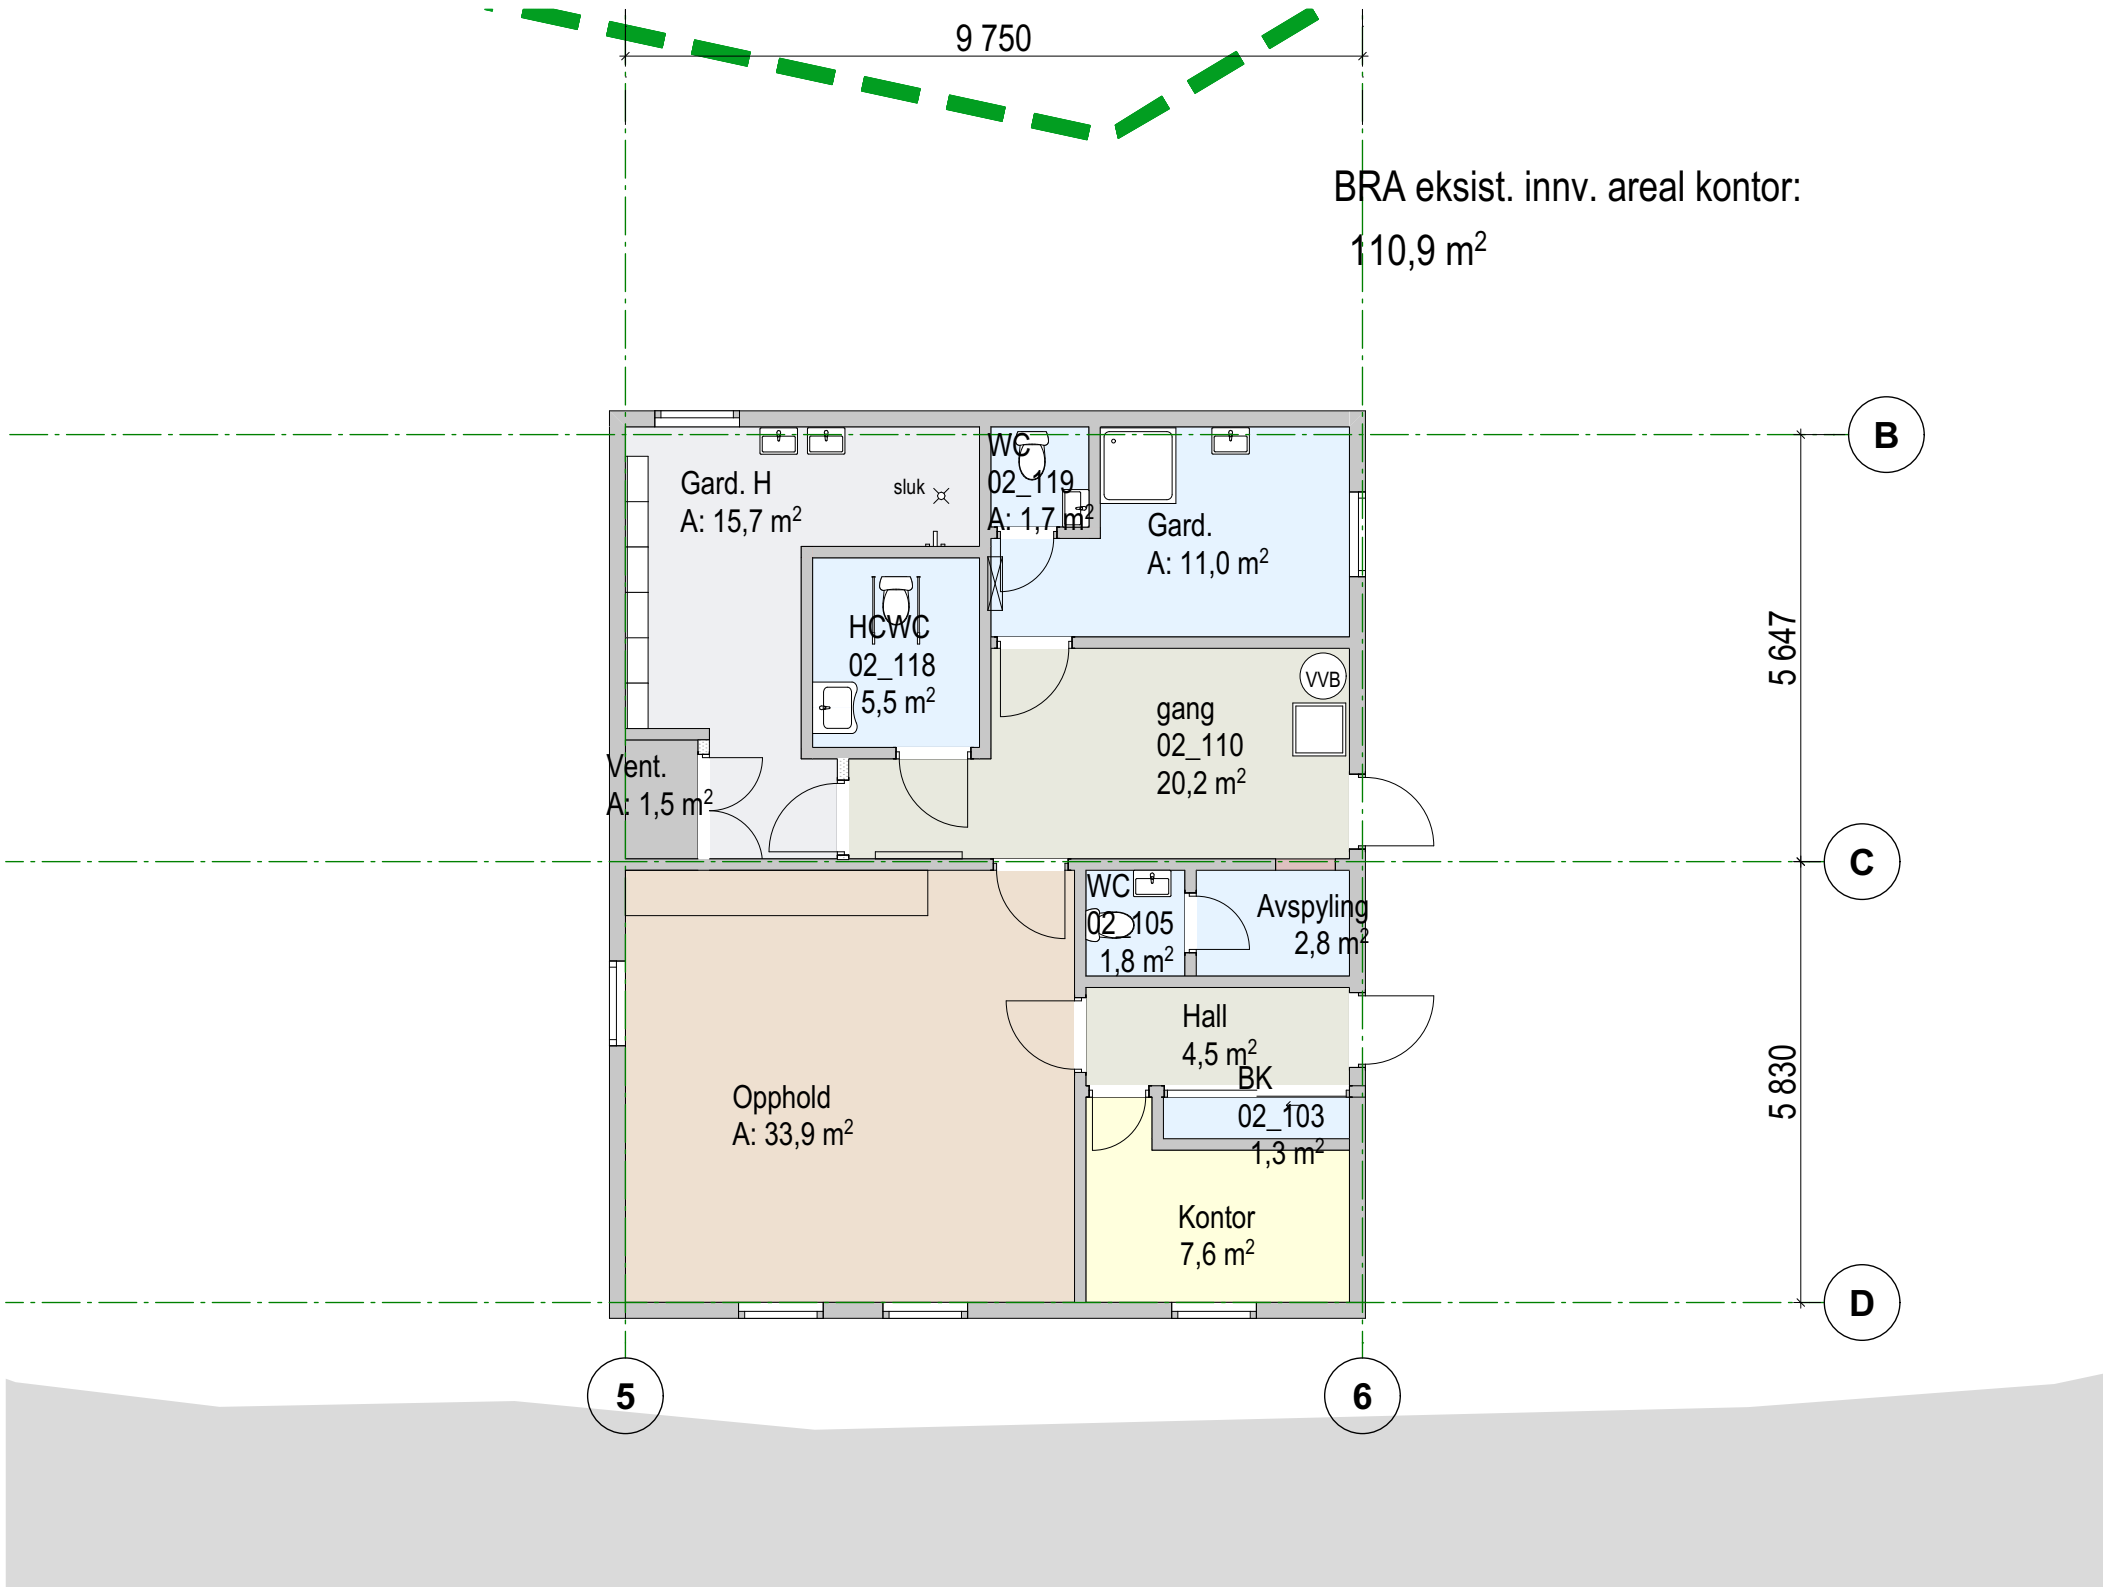

1. ET kontorbygg EKSIST.

1:100