


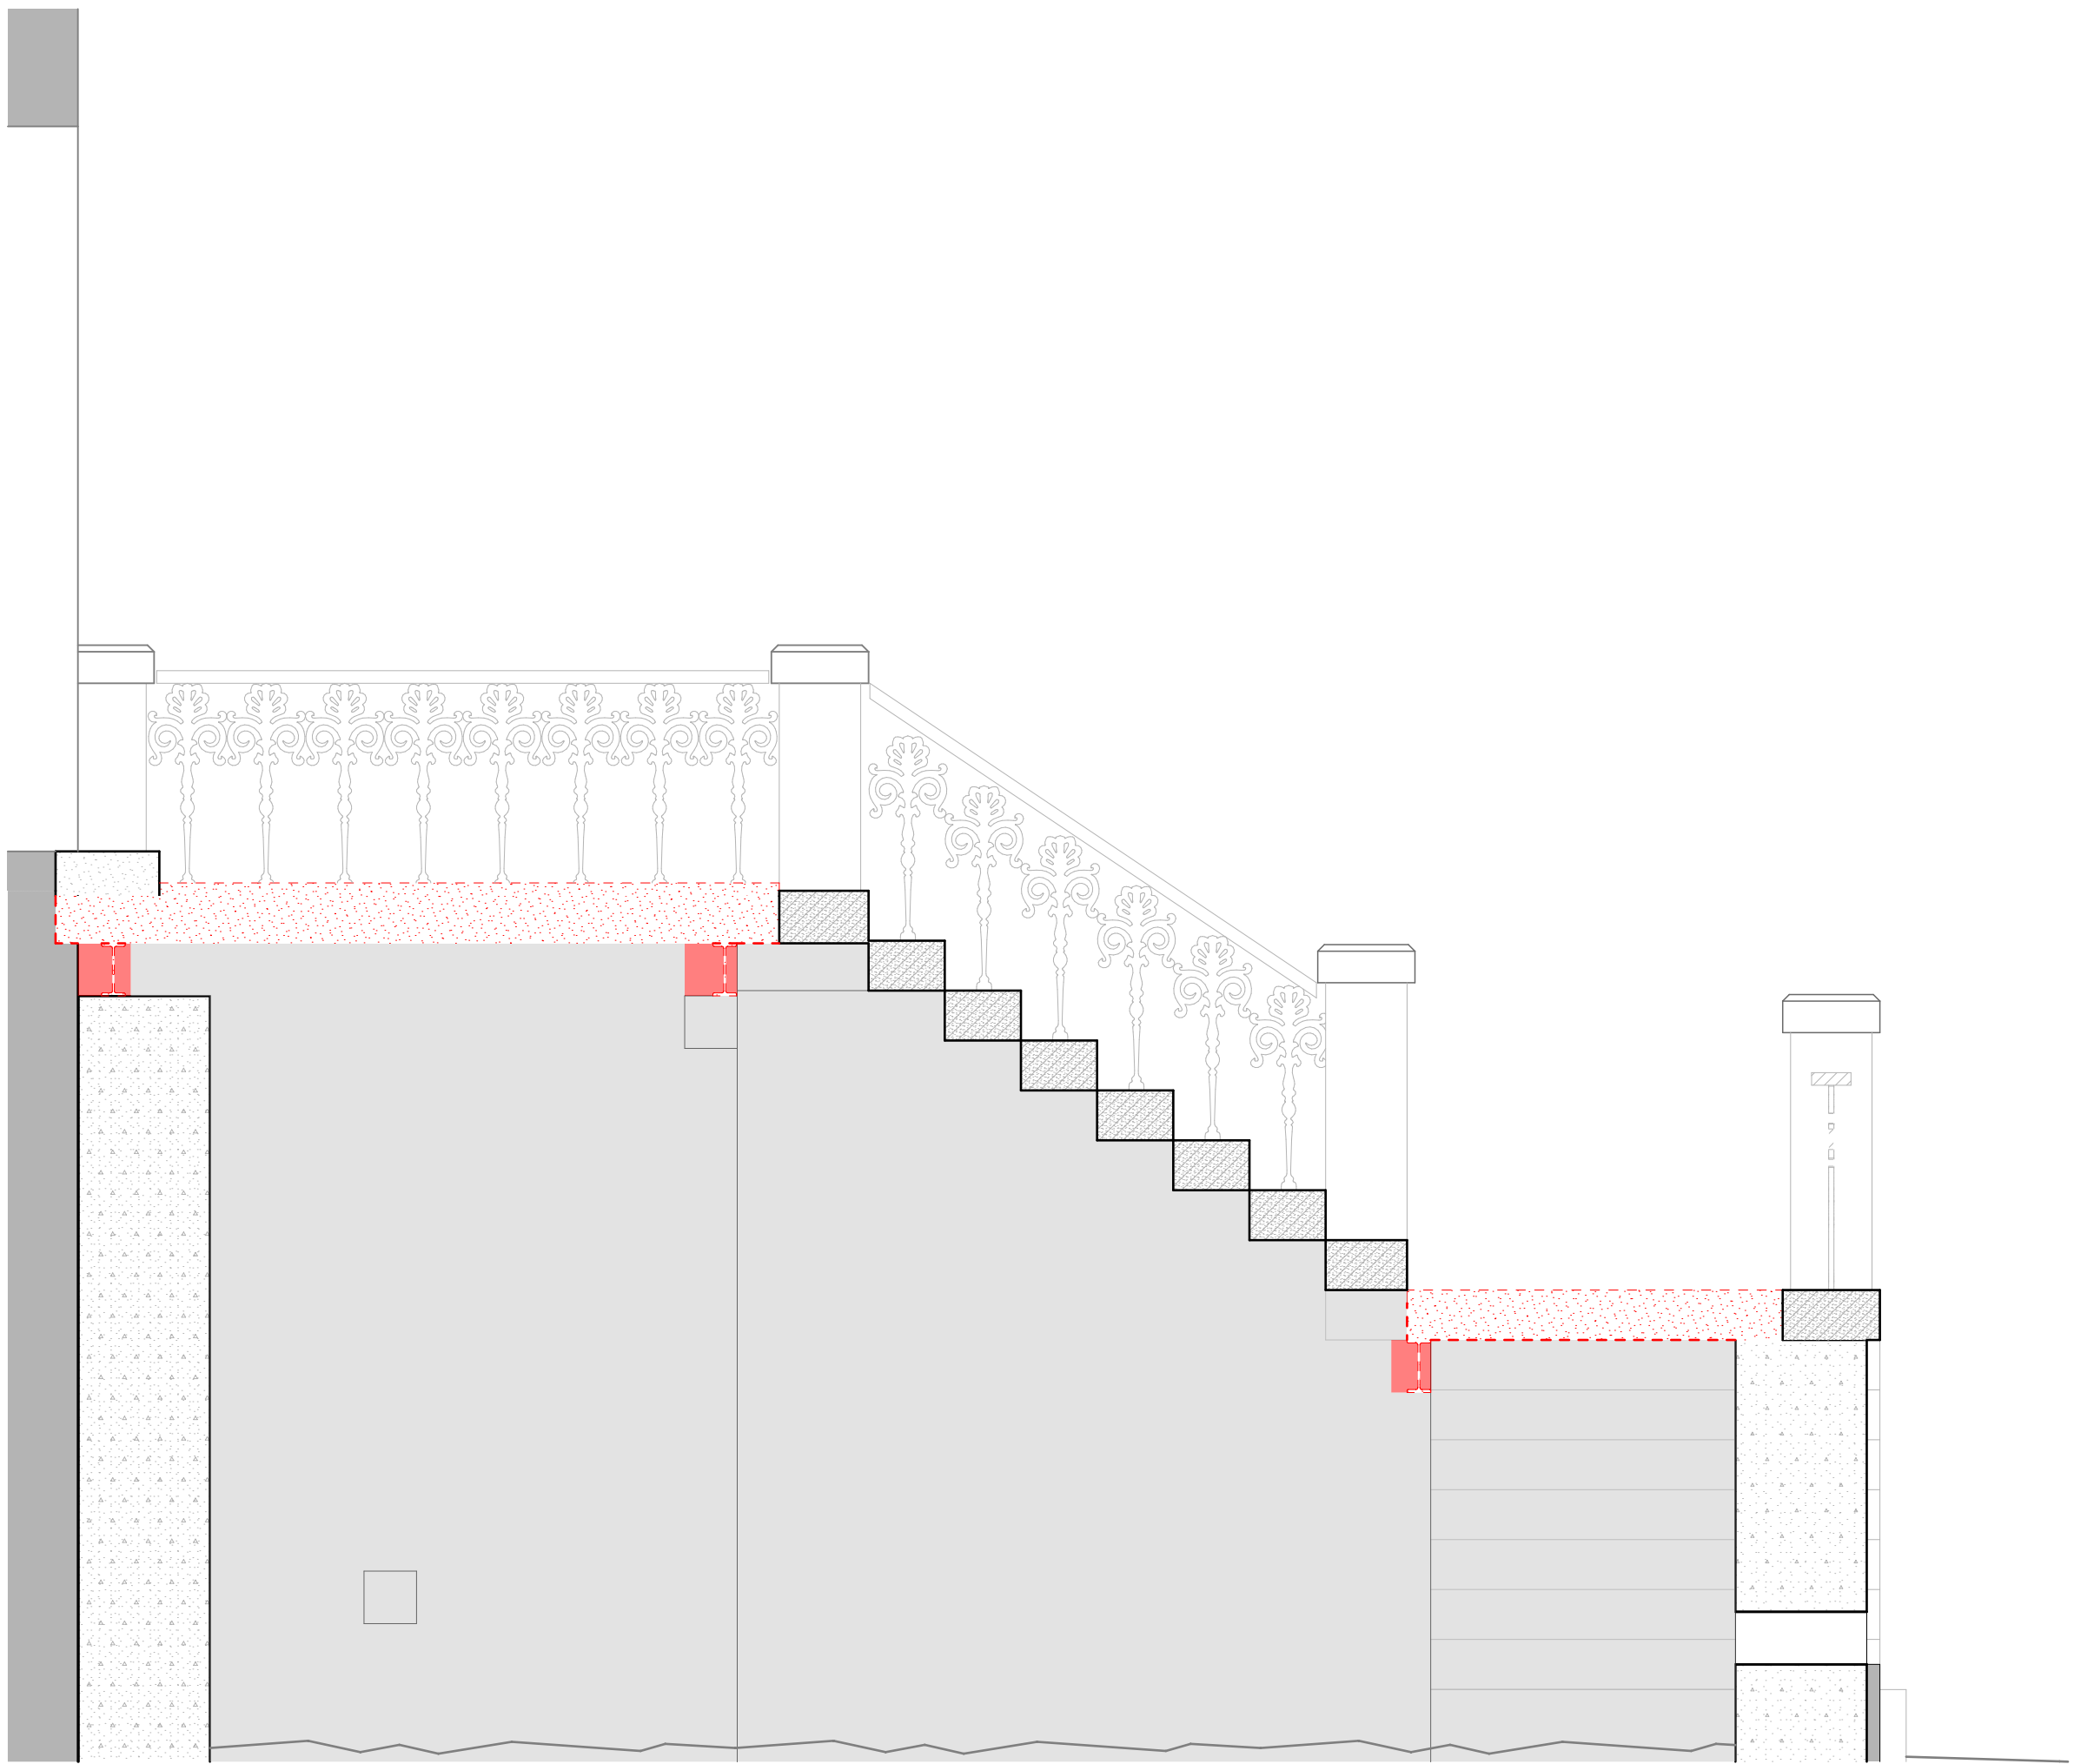


Snitt A

1:25

PROSJEKT

Prosjektnavn

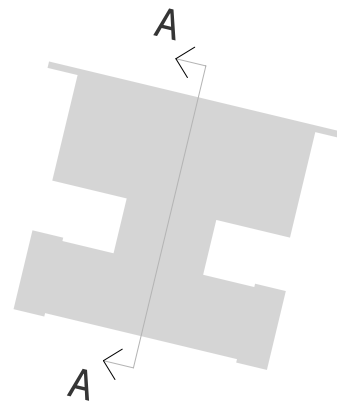

RevID	Beskrivelse	Rev. dato	Tegn.	Kont.	Godkj.
-------	-------------	-----------	-------	-------	--------

LOKALISERINGSFIGUR

STATUS	—	DATO OPPRETTET	23.06.23
--------	---	----------------	----------

ENTREPRENØR	—	TEGNET	PF
-------------	---	--------	----

TILTAKSHAVER		KONTROLL	CE
--------------	--	----------	----

GNR/BNR	Gnr/Bnr/Festenr	GODKJENT	CE
---------	-----------------	----------	----

P.NR. ARK	Prosjektnr.	MÅLESTOKK	1:25
-----------	-------------	-----------	------

TITTEL	Snitt A-A Eksis/Riving	REV. INDEX	X
--------	------------------------	------------	---

TEGNINGSNUMMER	A22-103	NORD	I
----------------	---------	------	---

arkitektskap

Torggata 33 0183 Oslo / Tlf 22 99 29 10 /
post@arkitektskap.no / www.arkitektskap.no