



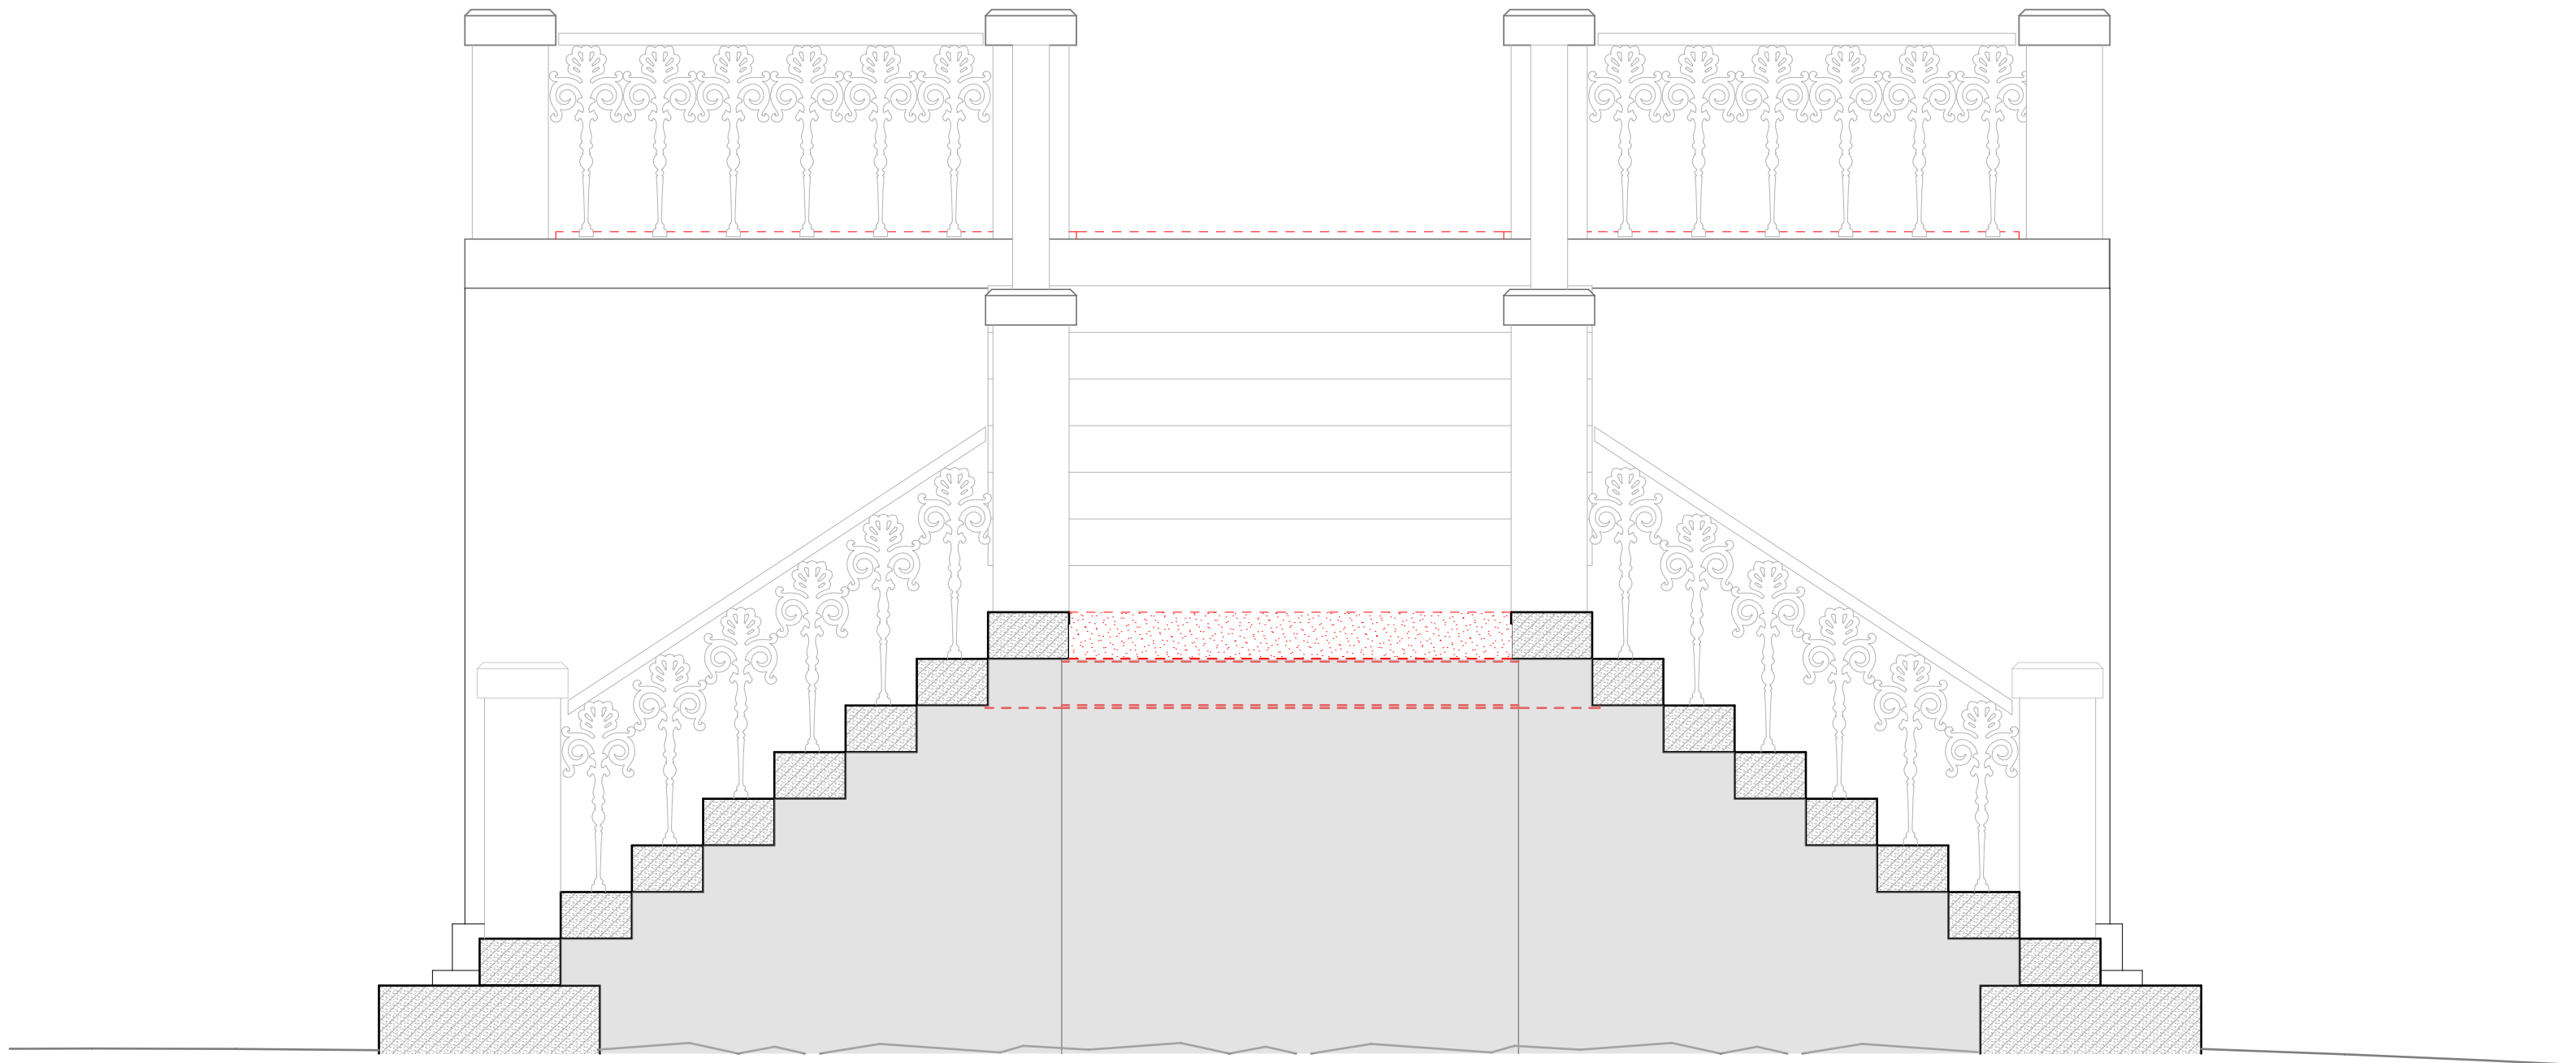

Snitt B

1:25

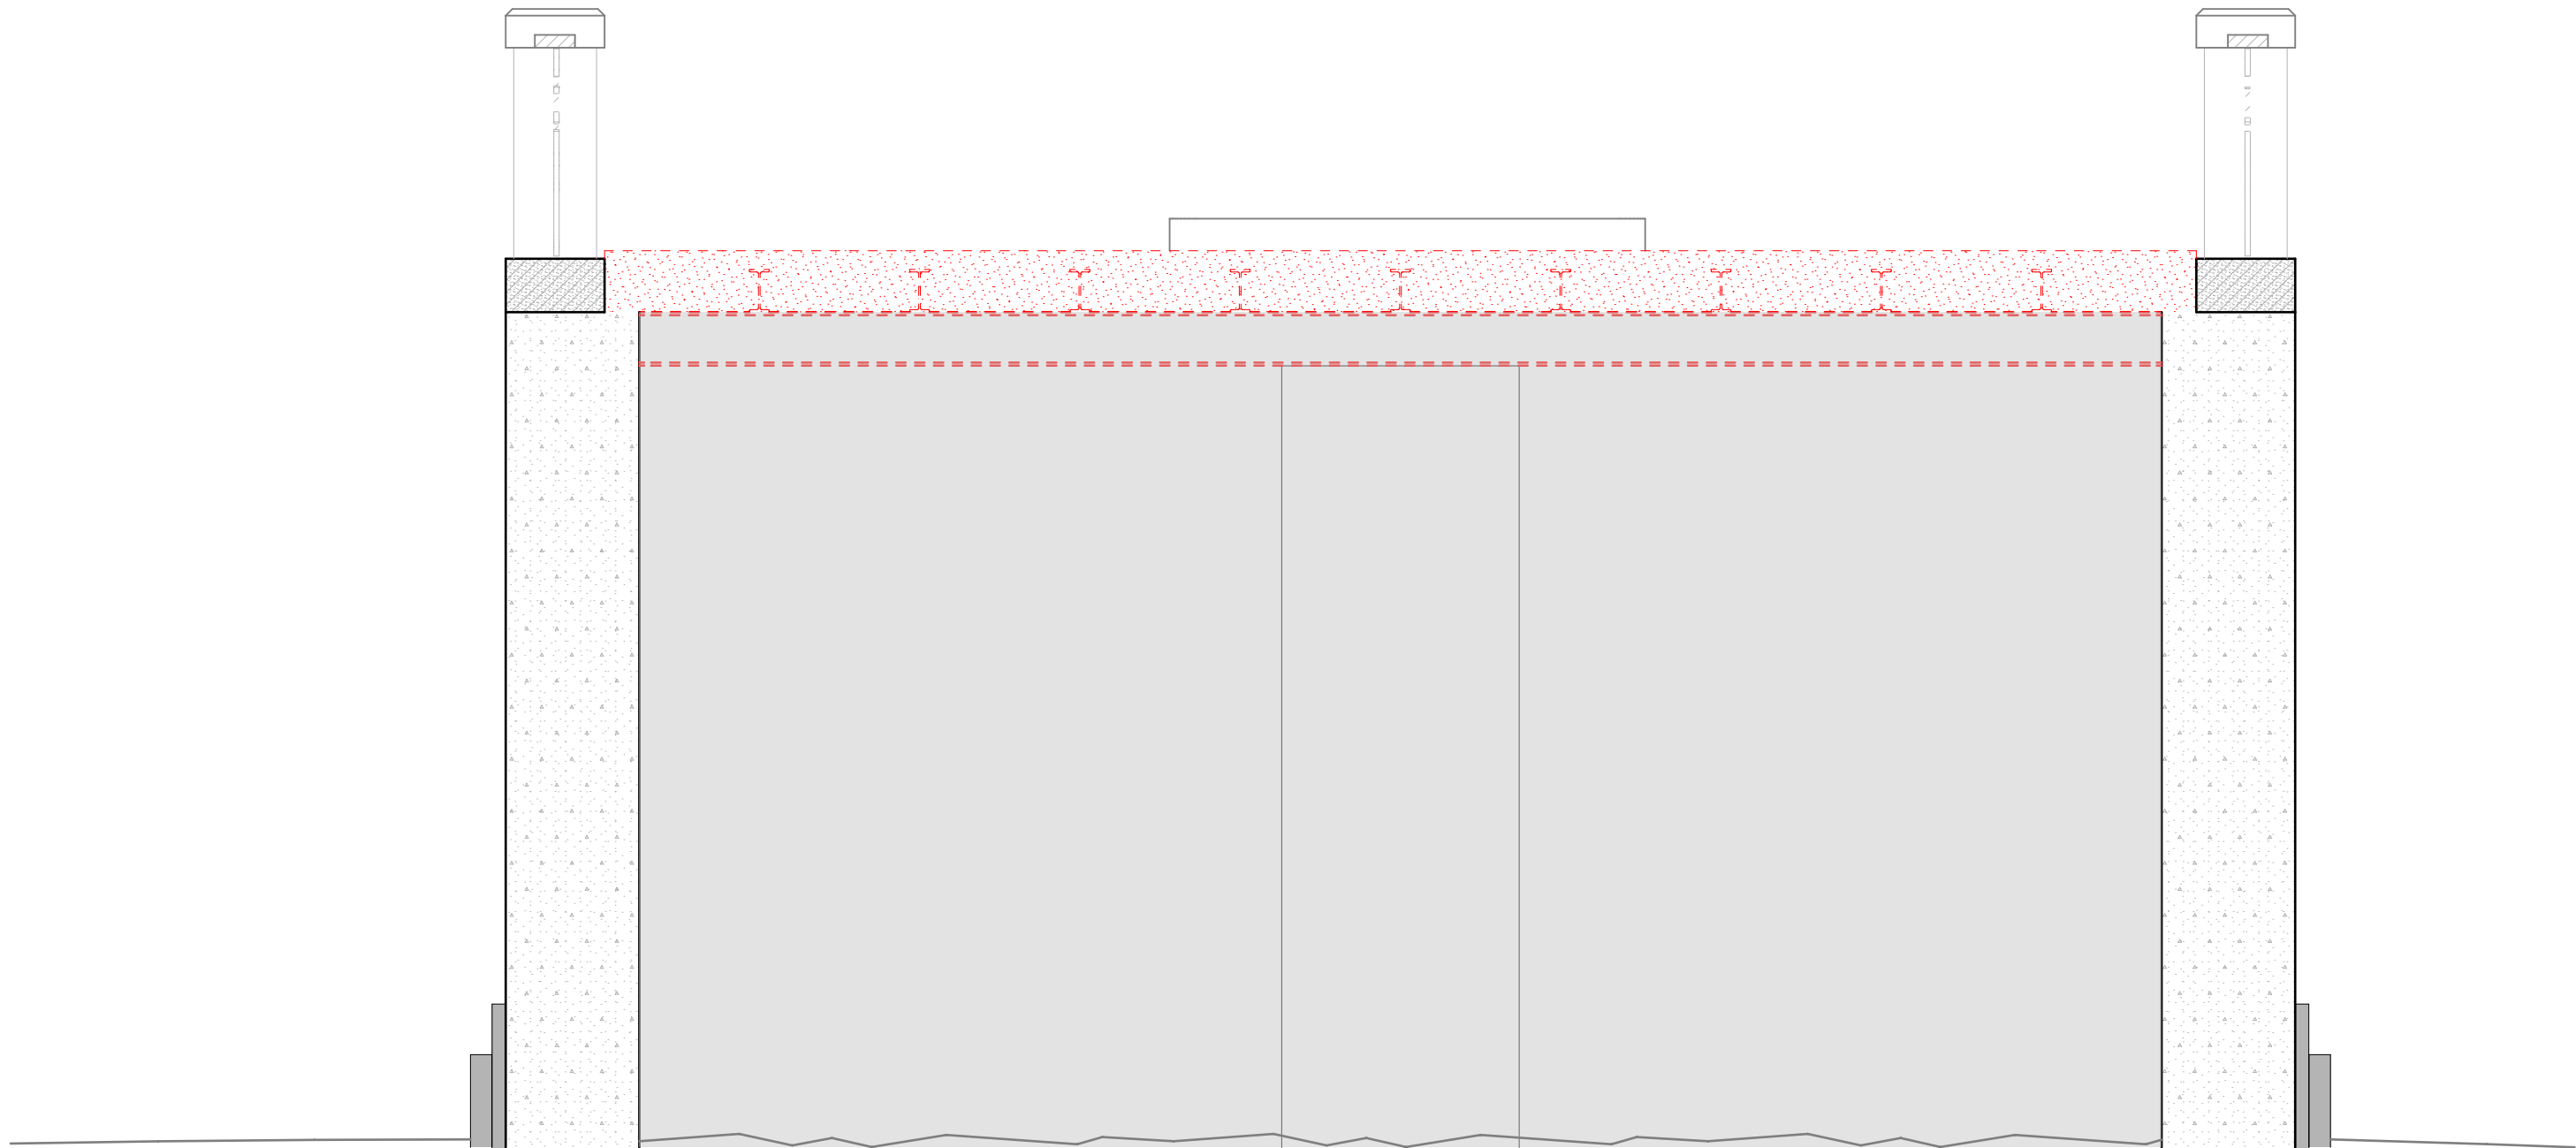


Snitt C

1:25

PROSJEKT

Prosjektnavn

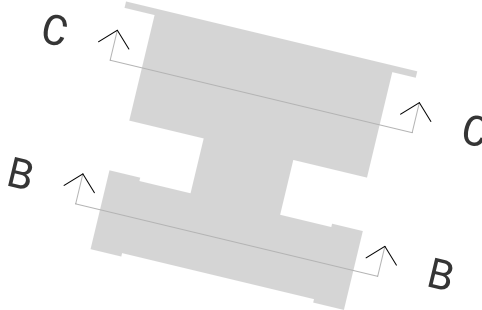

RevID	Beskrivelse	Rev. dato	Tegn.	Kont.	Godkj.
-------	-------------	-----------	-------	-------	--------

LOKALISERINGSFIGUR

STATUS	—	DATO OPPRETTET	23.06.23
ENTREPRENØR	—	TEGNET	PF
TILTAKSHAVER		KONTROLL	CE
GNR/BNR	Gnr/BNr/Festenr	GODKJENT	CE
P.NR. ARK	Prosjektnr.	MÅLESTOKK	1:25
TITTEL	Snitt B-B / C-C Eksis./ Riving	REV. INDEX	X
TEGNINGSNUMMER	A22-104	NORD	

arkitektskap

Torggata 33 0183 Oslo / Tlf 22 99 29 10 /
post@arkitektskap.no / www.arkitektskap.no