



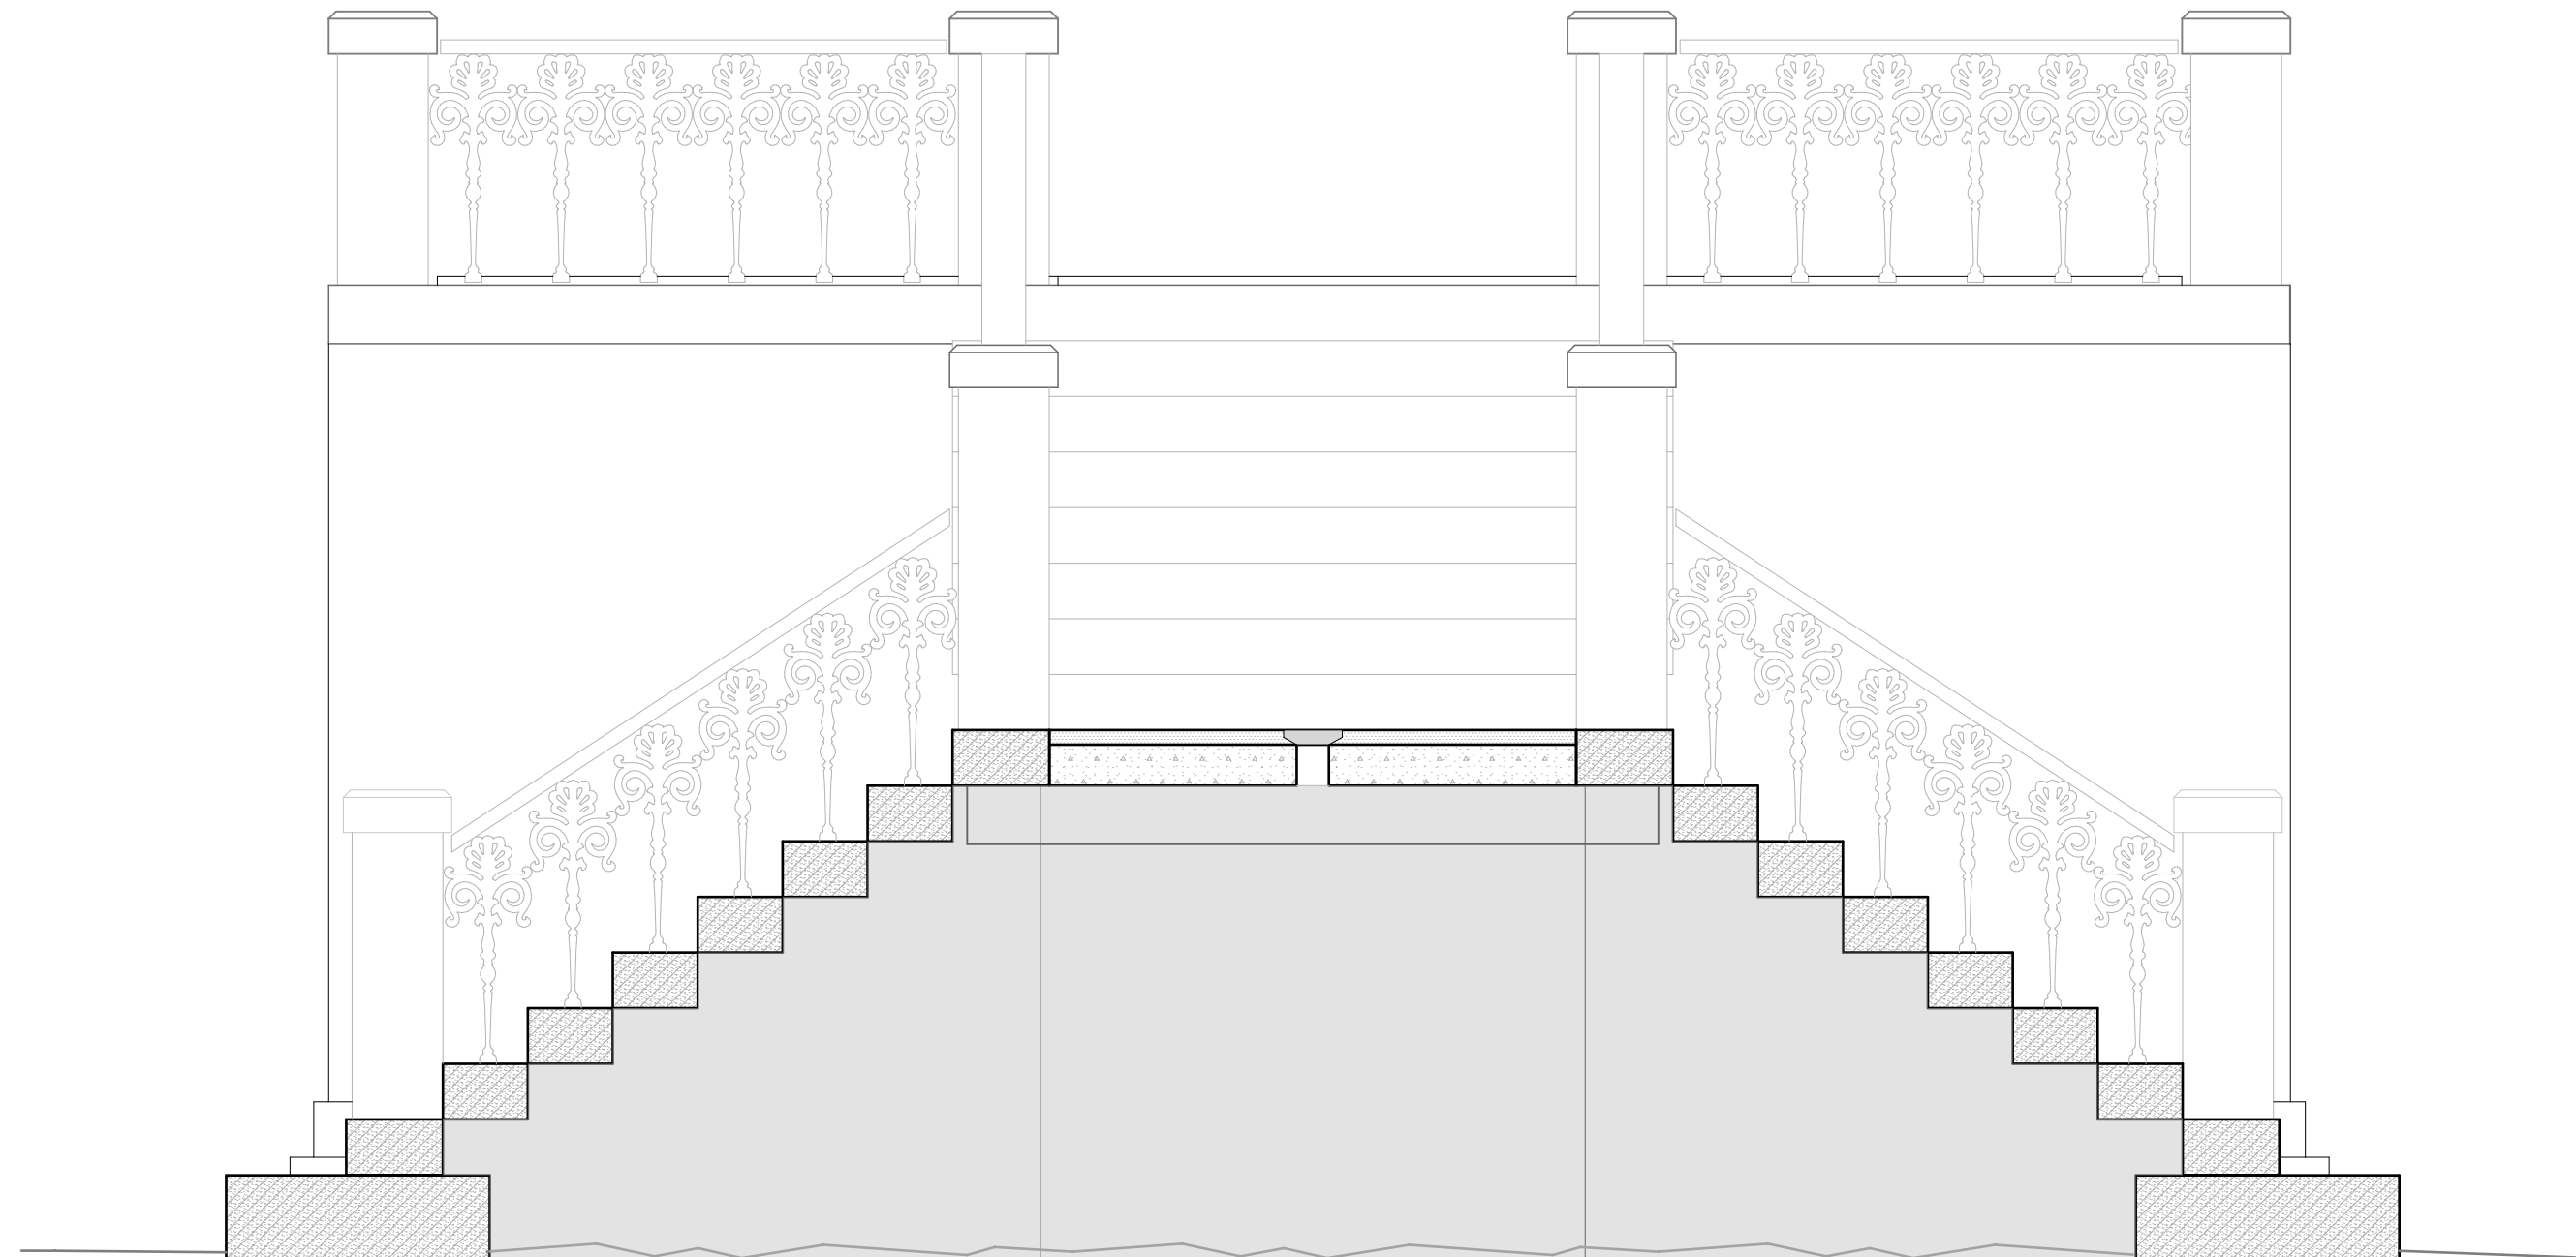

Snitt B ny

1:25

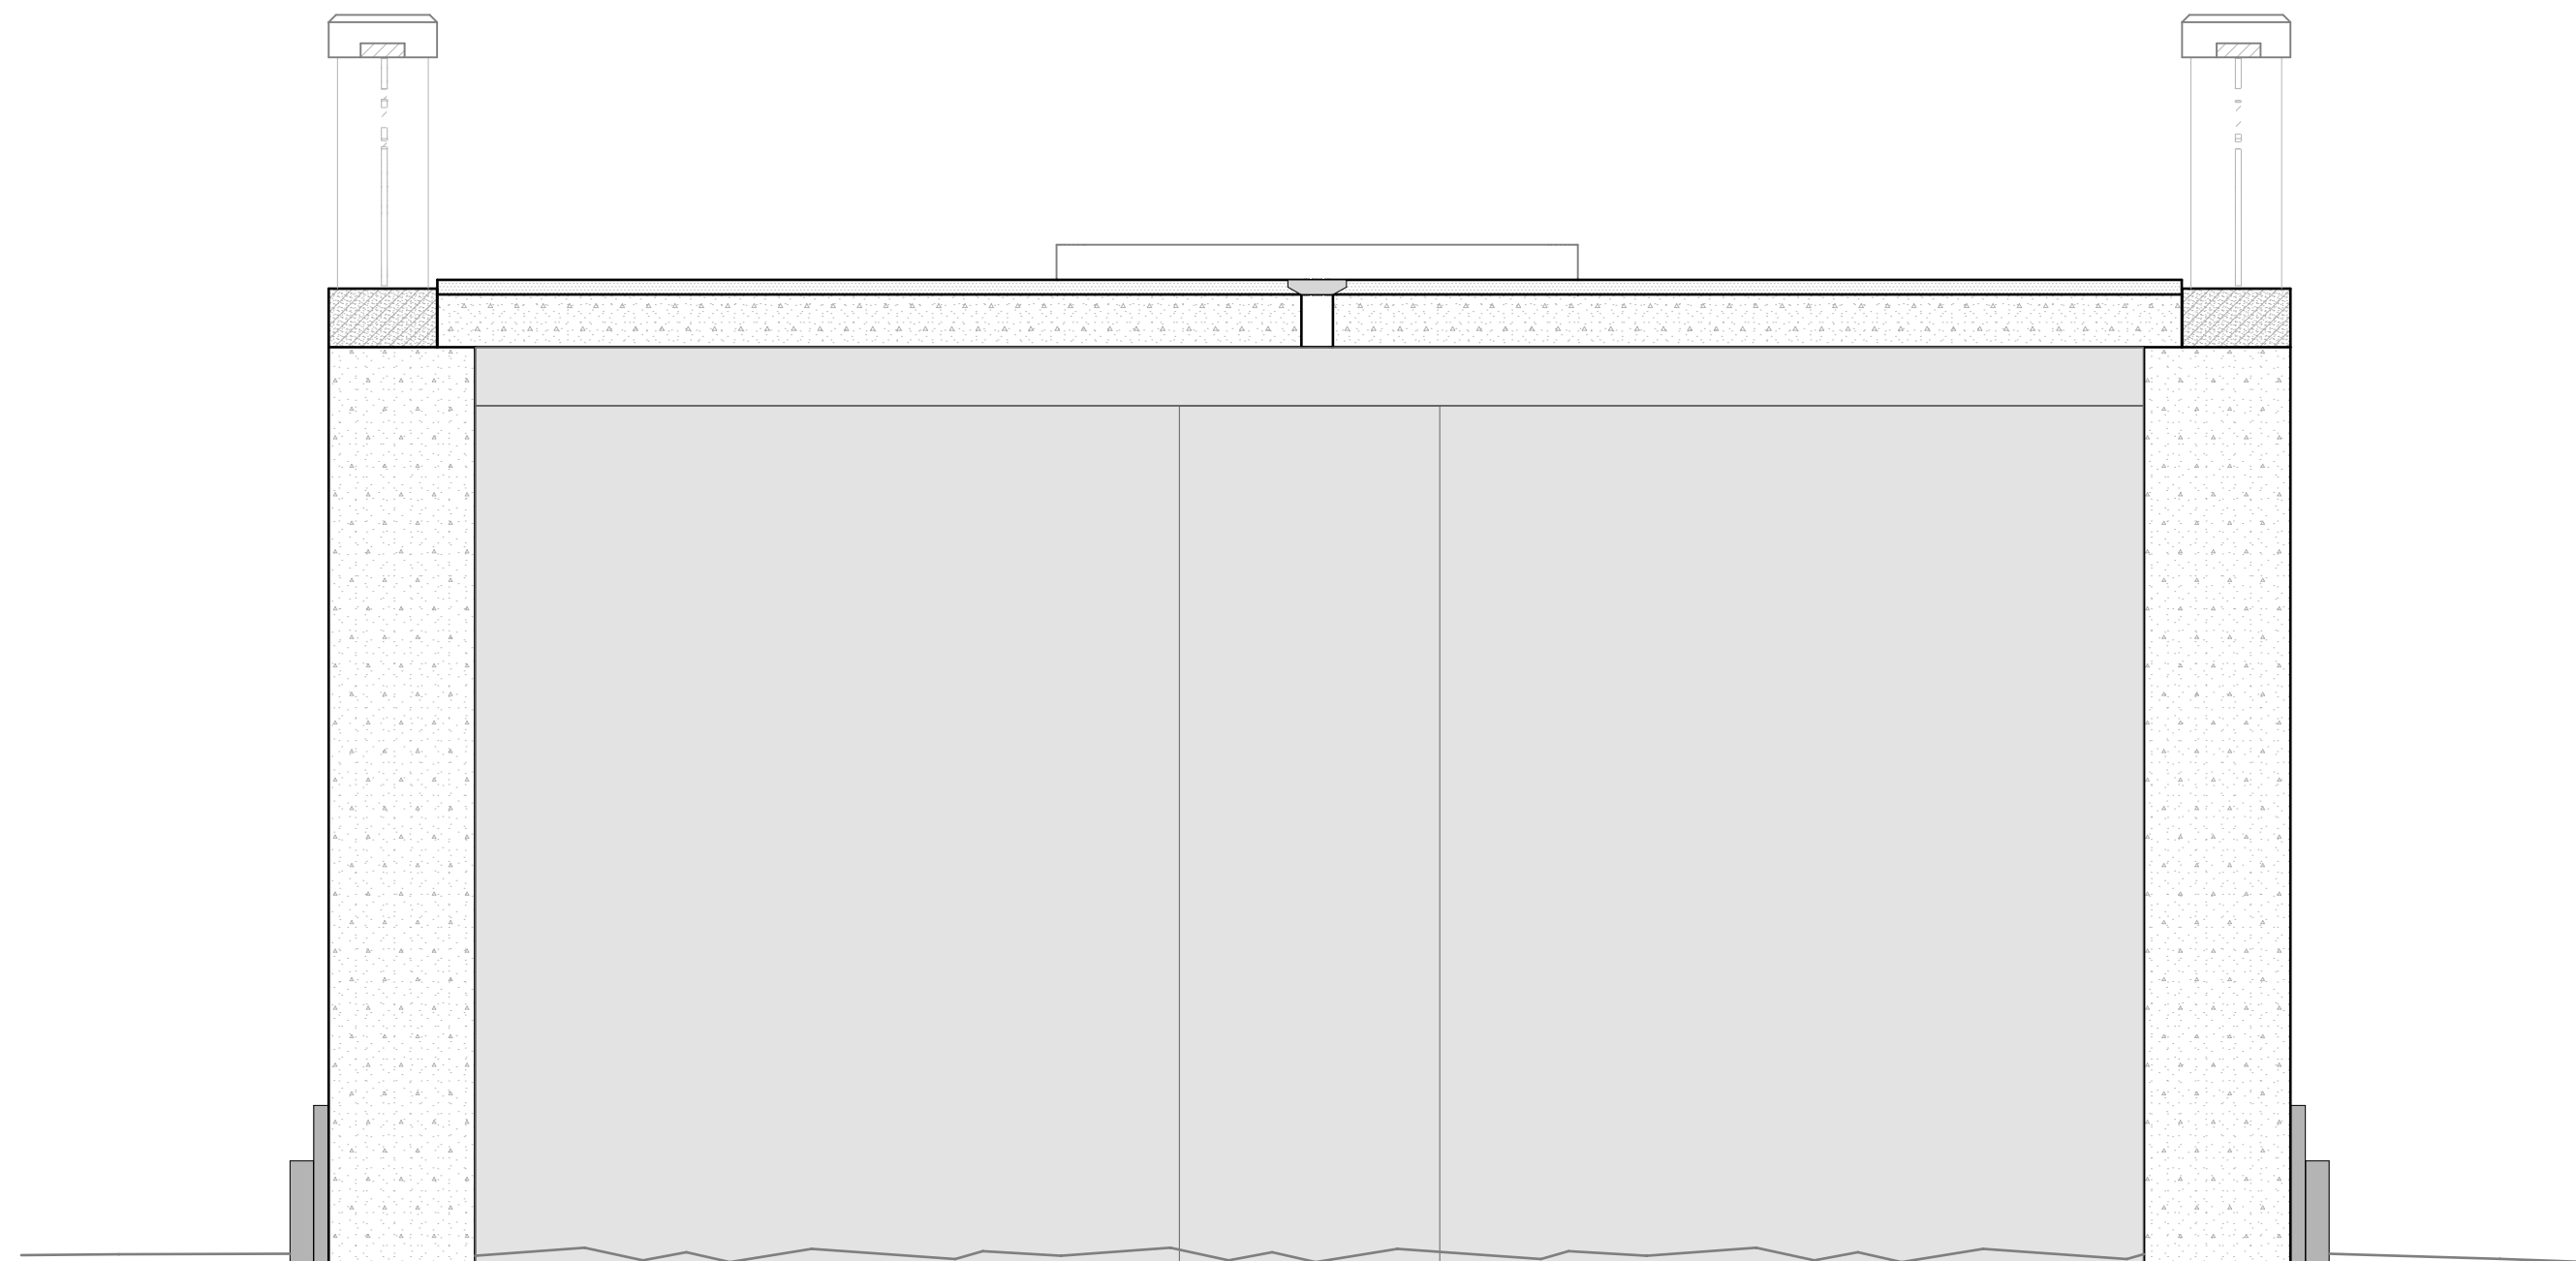


Snitt C ny

1:25

PROSJEKT

Prosjektnavn

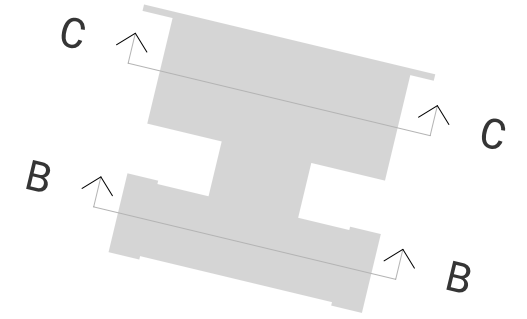

RevID	Beskrivelse	Rev. dato	Tegn.	Kont.	Godkj.
-------	-------------	-----------	-------	-------	--------

LOKALISERINGSFIGUR

STATUS

Arbeidstegninger Ny

ENTREPRENØR

—

TILTAKSHAVER

GNR/BNR

Gnr/Bnr/Festenr

P.NR. ARK

Prosjektnr.

TITTEL

Snitt B-B / C-C Ny

TEGNINGSNUMMER

A31-102

DATO OPPRETTET

19.06.23

TEGNET

PF

KONTROLL

CE

GODKJENT

CE

MÅLESTOKK

1:25

REV. INDEX

X

NORD



arkitektskap

Torggata 33 0183 Oslo / Tlf 22 99 29 10 /
post@arkitektskap.no / www.arkitektskap.no