

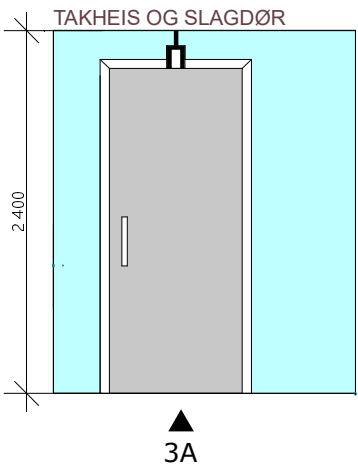
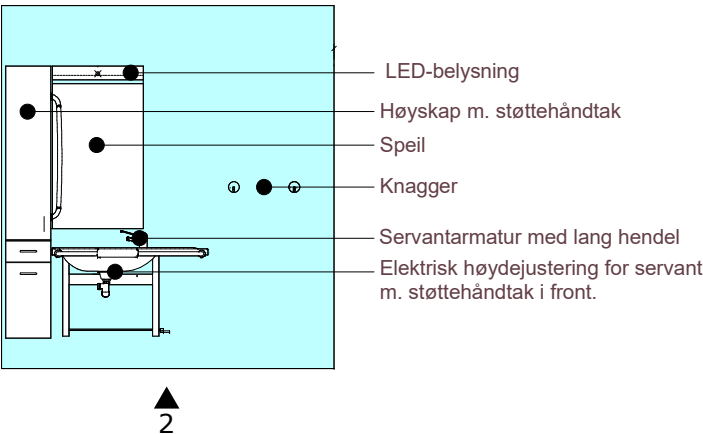
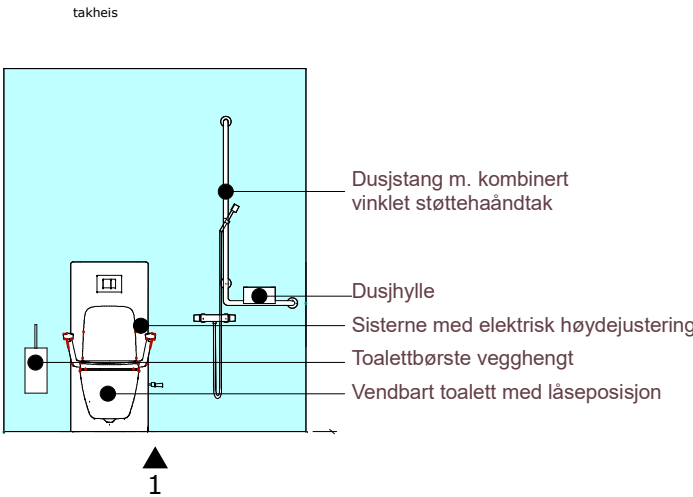


PRINSIPPSKISSE BAD


Tegningsnr. A20-7	Revisjon nr.	N 
Type tegning Bad - prinsippskisse		

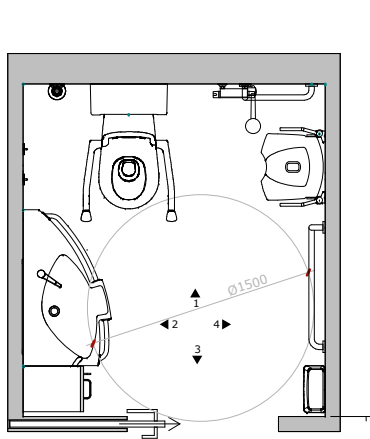

Der hvor det benyttes slagdør, lages det en åpning overdøren for føring av takskinne. Karm og gerikt må deles.

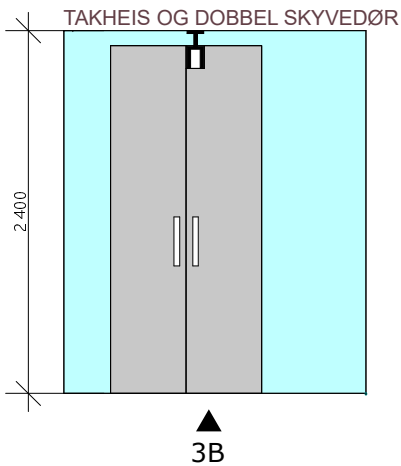

Dobbel skyvedør tilpasses takheis ved at det skjæres ut et parti i det ene dørbladet for føring av takskinne.

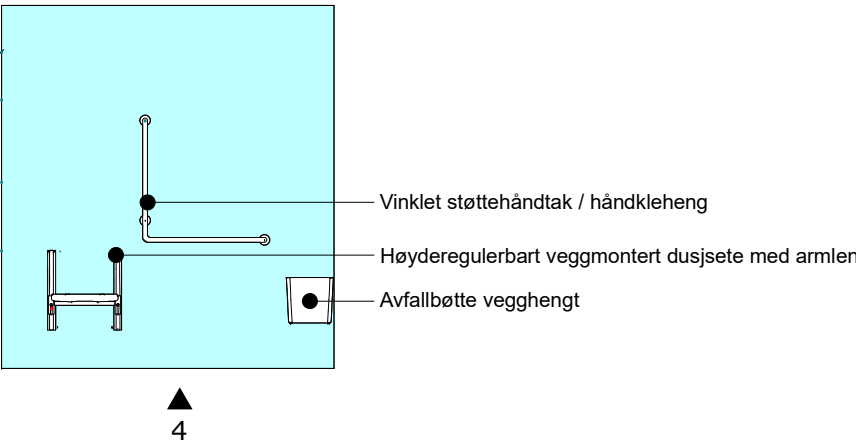

© Alle rettigheter tilhører utførende for prosjektering, kopiering eller bruk av disse tegningene er forbudt uten skriftlig samtykke

Tiltakshaver
Øksnes kommune
Prosjekt

Myreheimen _Bad
Oppgradering av bad

Fase Forprosjekt	Status tegning: Under arbeid	Dato: 19.01.2023	
Gnr./Bnr./Festenr.: Gnr/Bnr/Festenr	Målestokk 1:50	Format: A3	
Prosjektnr.: 2214376	Tegningsnr.: A20-7	Sign. ahe	Kontroll. xx
Type tegning: Bad - prinsippskisse		Revisjon: 00	

HRP

ARK: **HRP AS**

Dronning Eufemias Gate 16, 0191 Oslo
Tlf. sentralbord: 46 80 55 55