



Universitetssykehuset Nord-Norge HF


BRØYTEPLAN NARVIK

UNN
Brøytes, strøs, costes 12190m²

Narvik kommune
4900m²

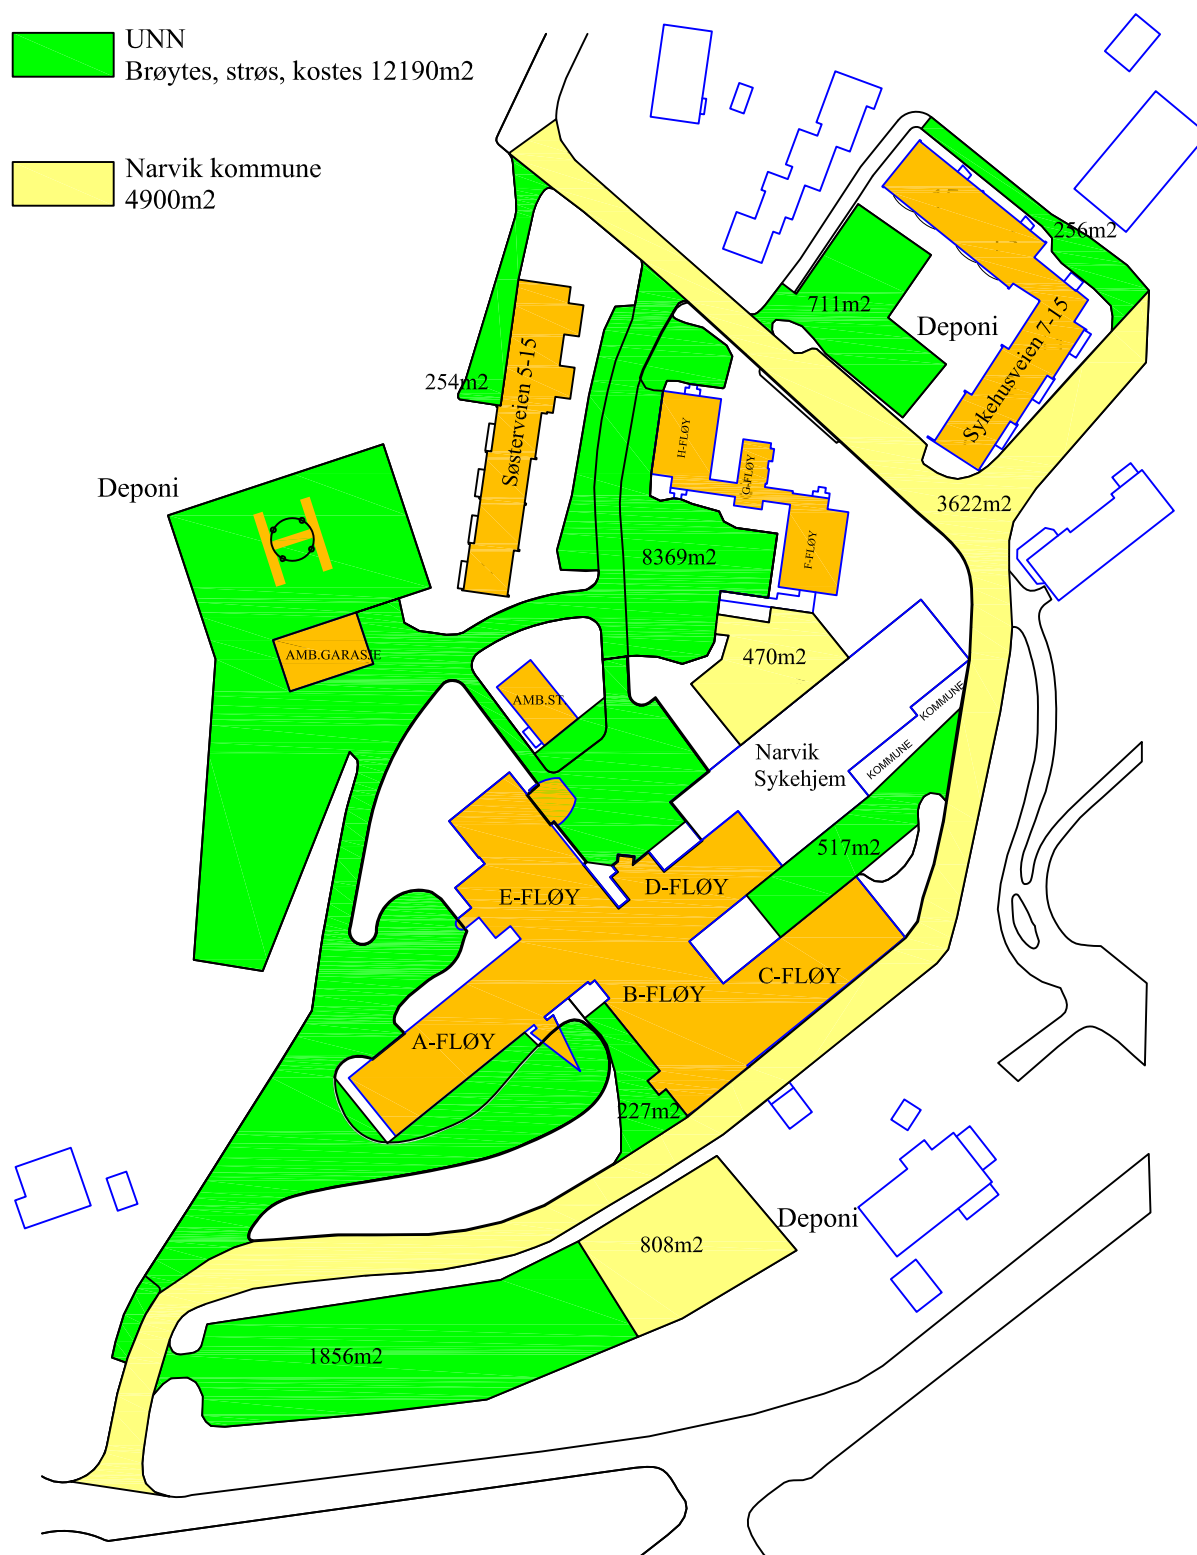

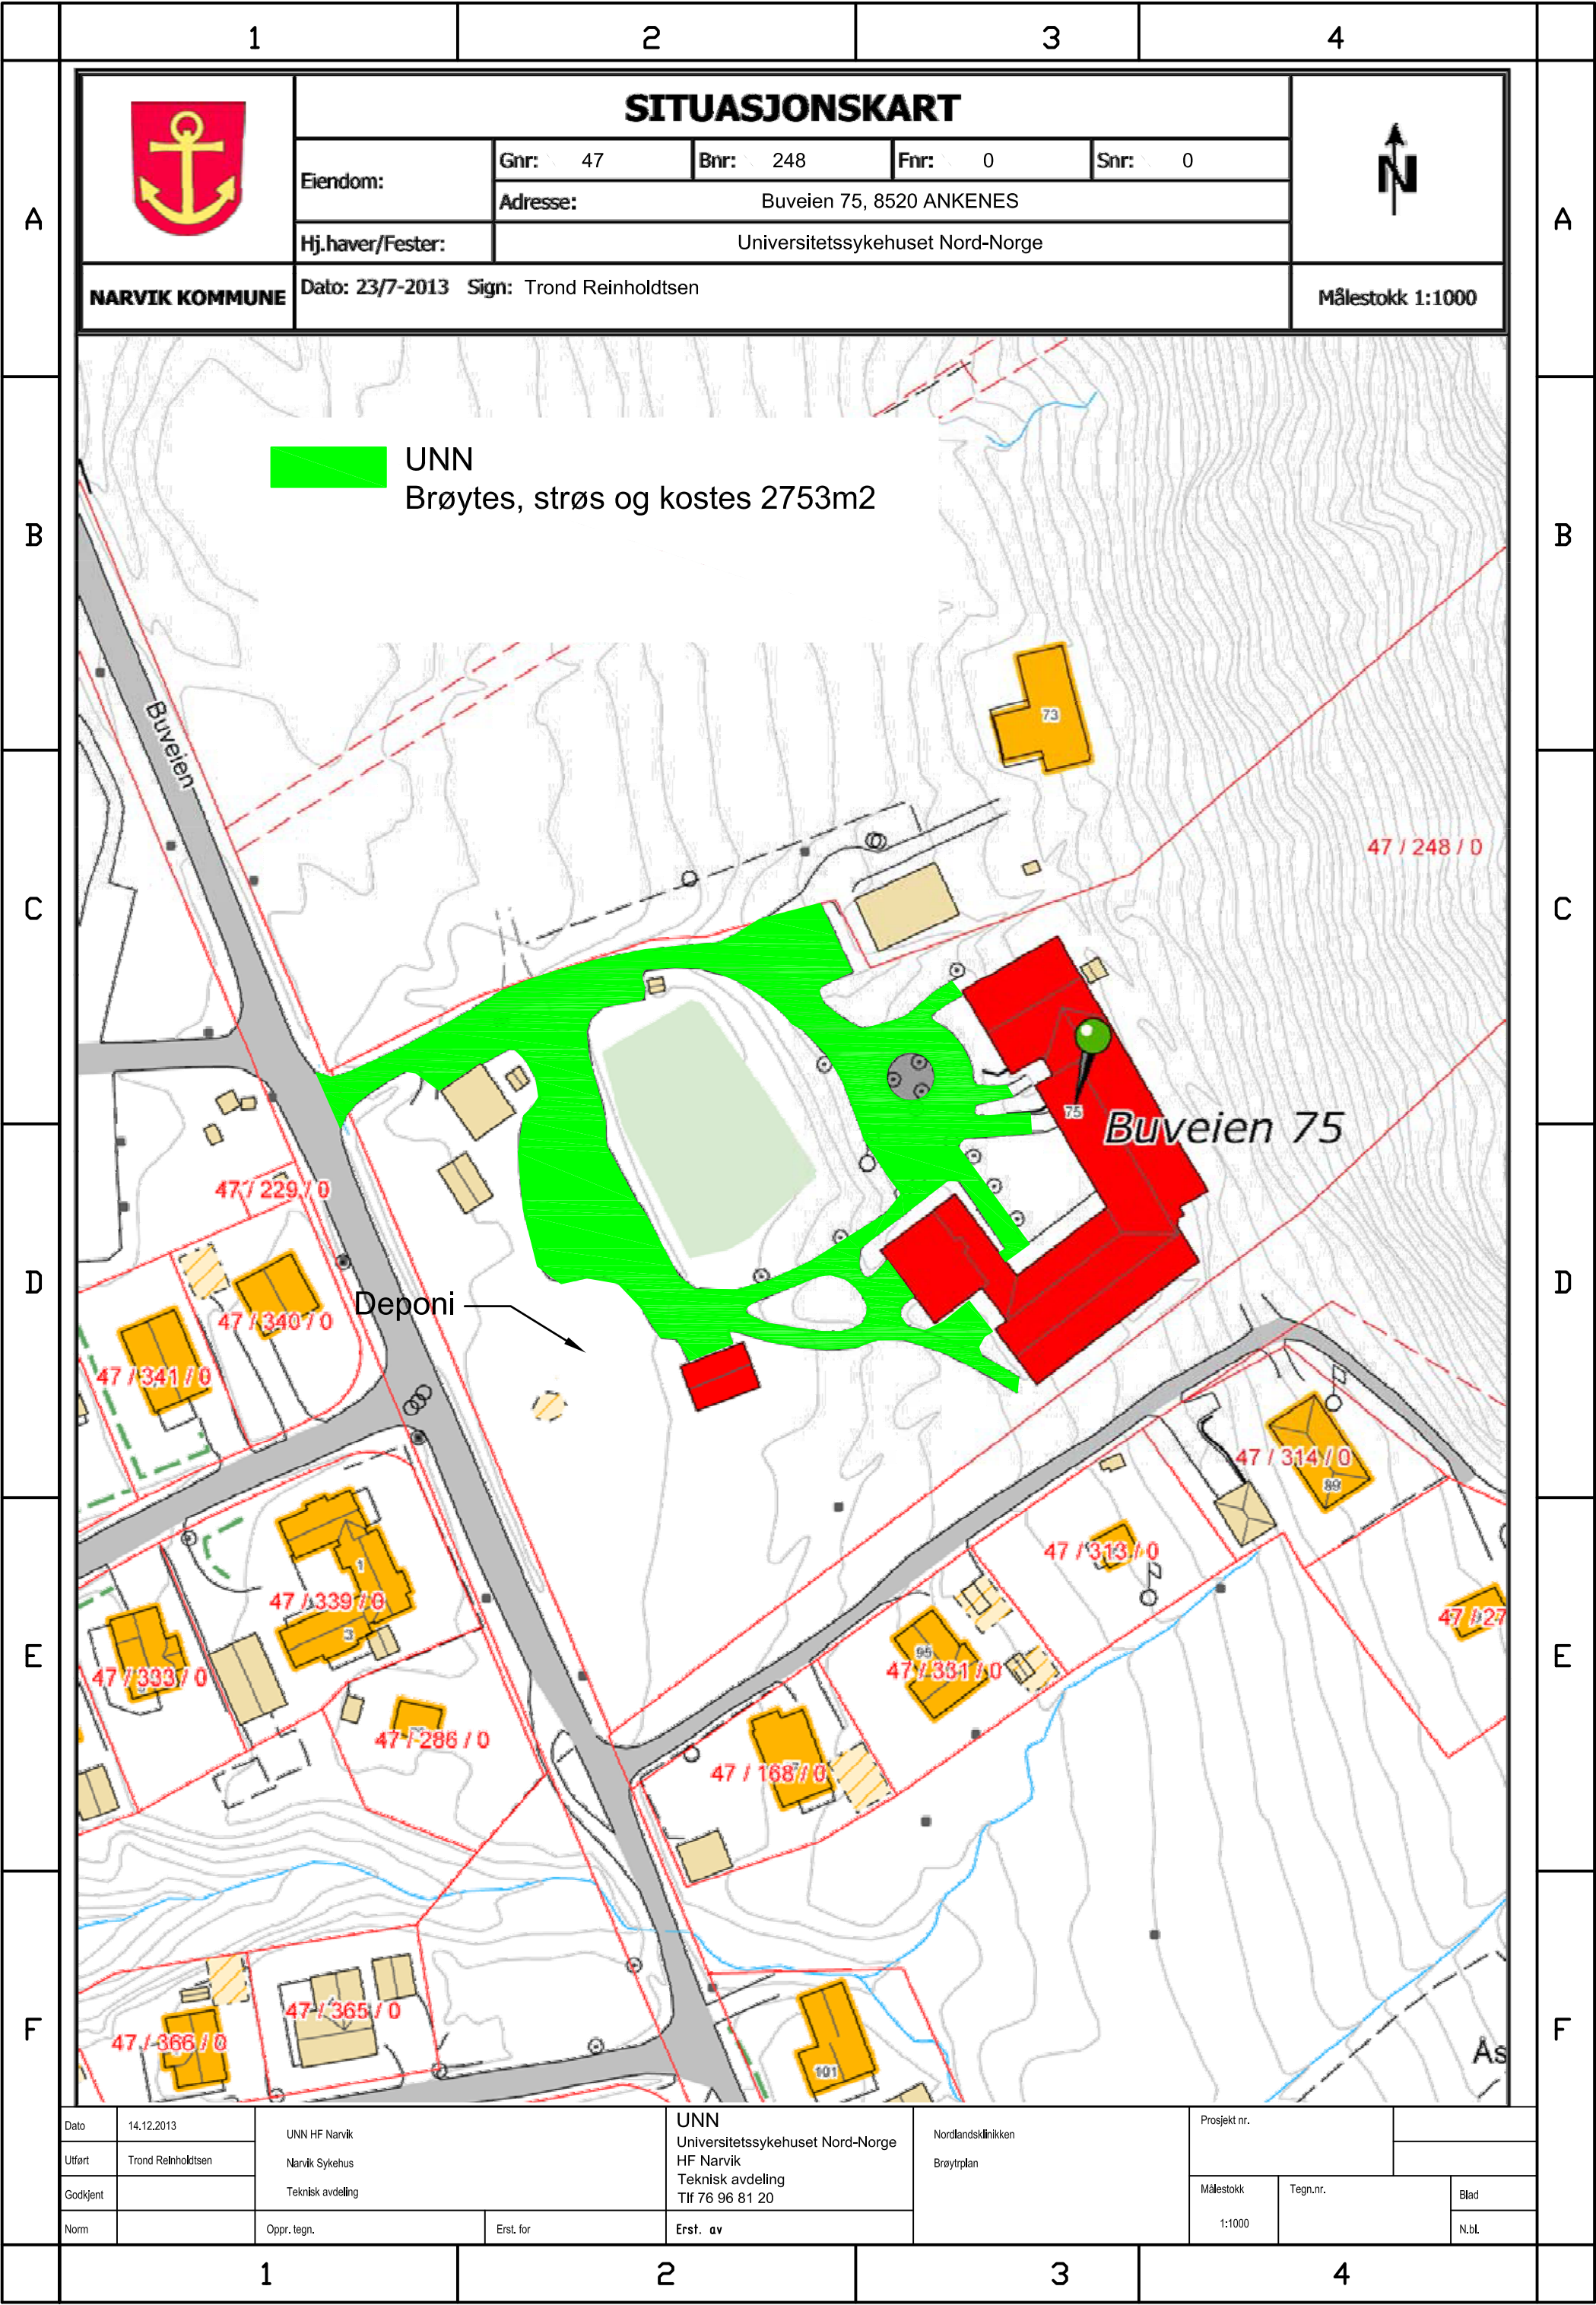

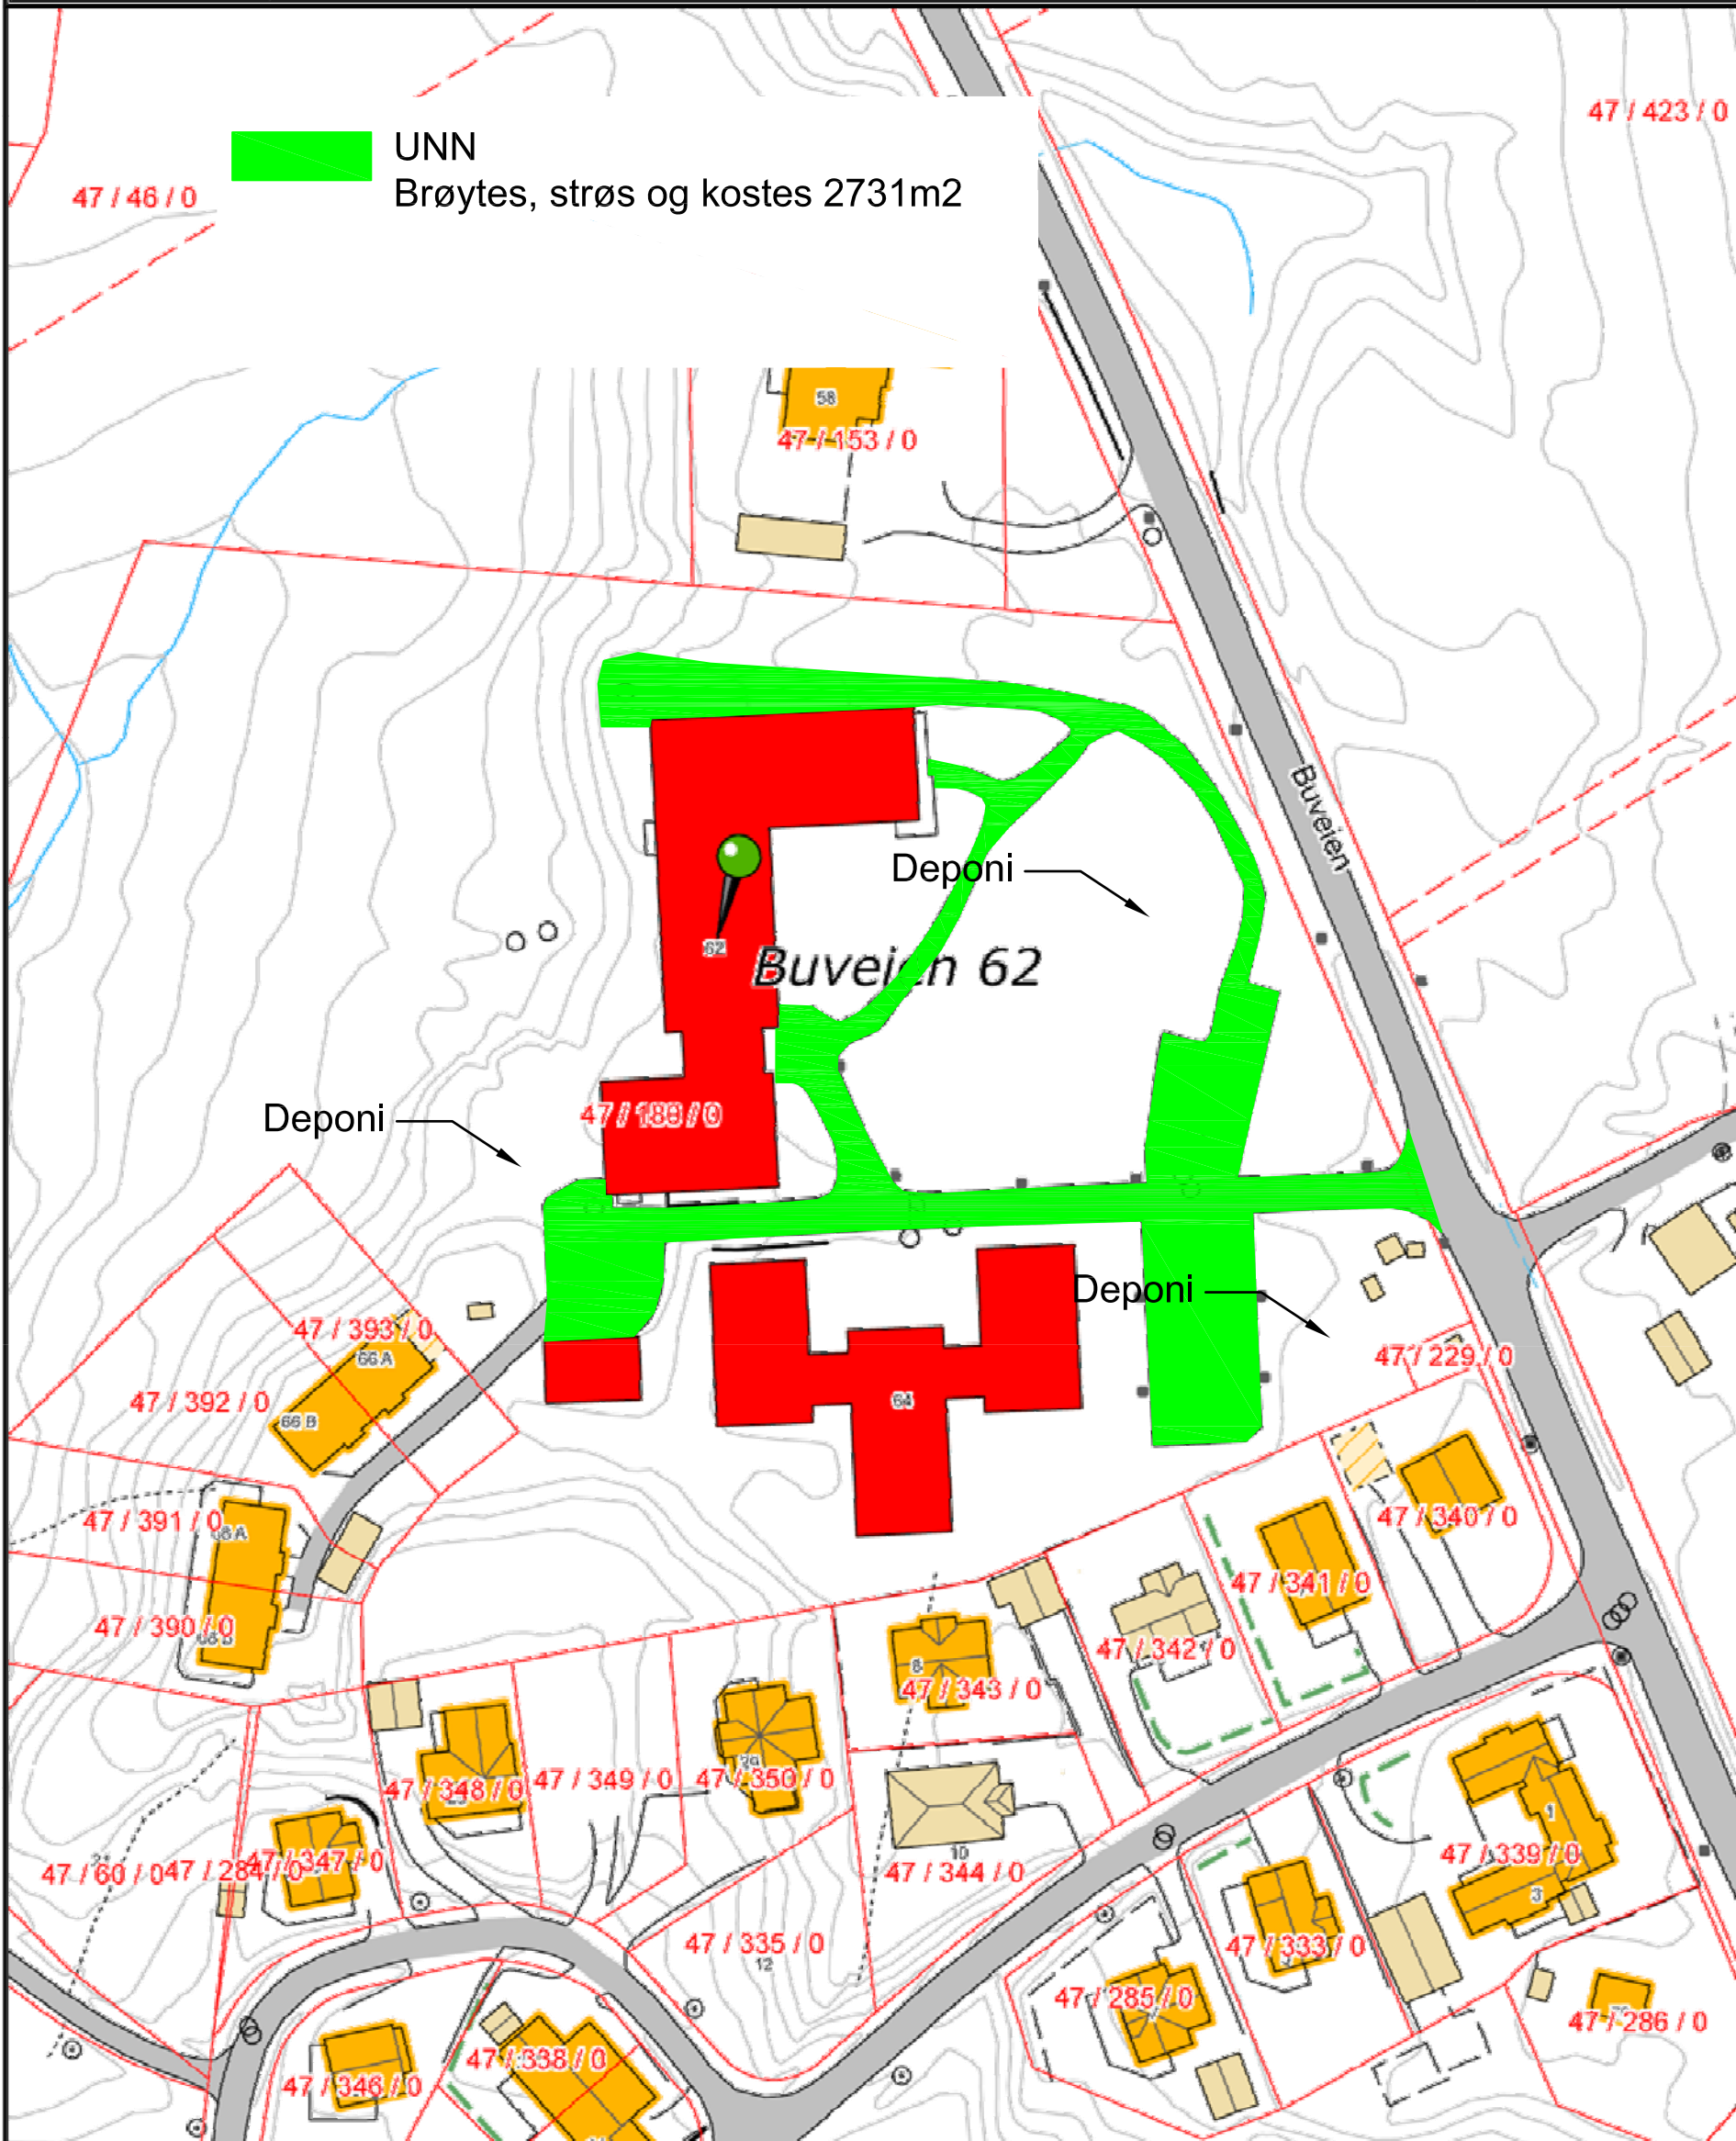1		2		3		4						
A			SITUASJONSKART									
			Gnr: 47		Bnr: 180				Fnr: 0		Snr: 0	
			Adresse: Buveien 62, 8520 ANKENES									
	Eiendom:		Hj.haver/Fester: Universitetssykehuset Nord-Norge									
NARVIK KOMMUNE		Dato: 23/7-2013 Sign: Trond Reinholdtsen				Målestokk 1:1000						
B								A				
C								B				
D								C				
E								D				
F								E				
F								F				
Dato	23.07.2013	UNN HF Narvik		UNN		Prosjekt nr.						
Utført	Trond Reinholdtsen	Narvik Sykehus		Universitetssykehuset Nord-Norge								
Godkjent		Teknisk avdeling		HF Narvik								
Norm		Oppr. tegn.		Tlf 76 96 81 20								
		Erst. for		Erst. av		Blad						
1		2		3		4						