



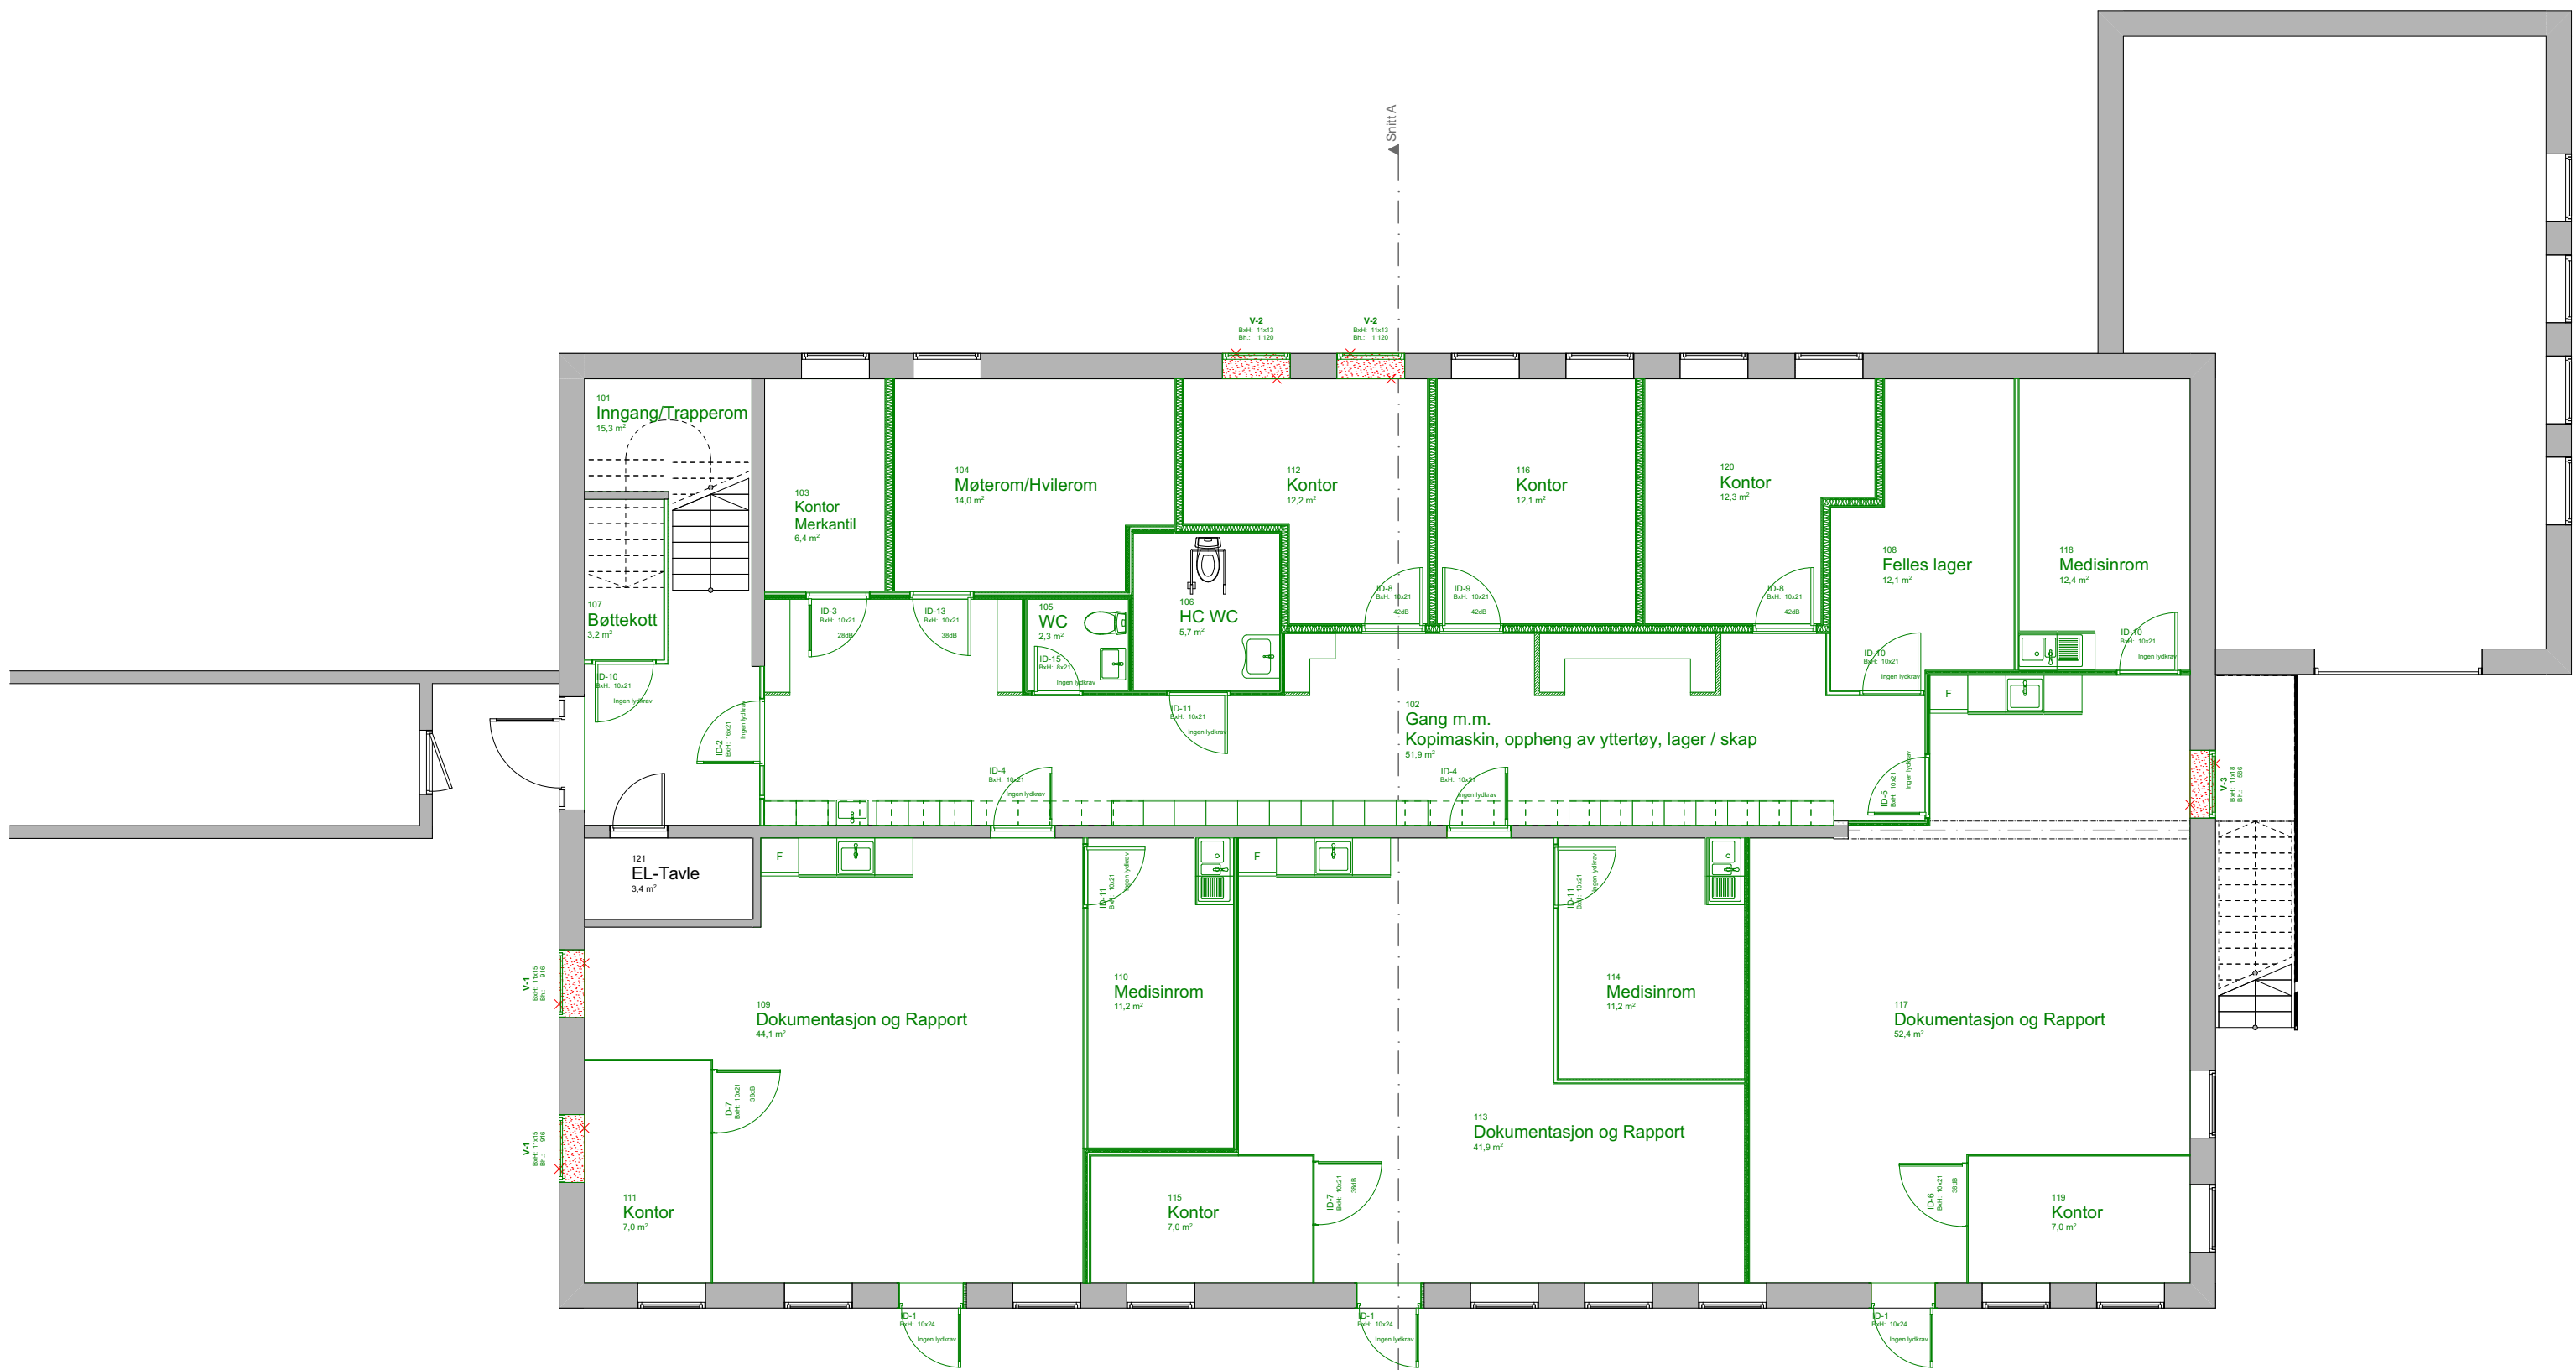

1:100 Nye konstruksjoner 1. etasje

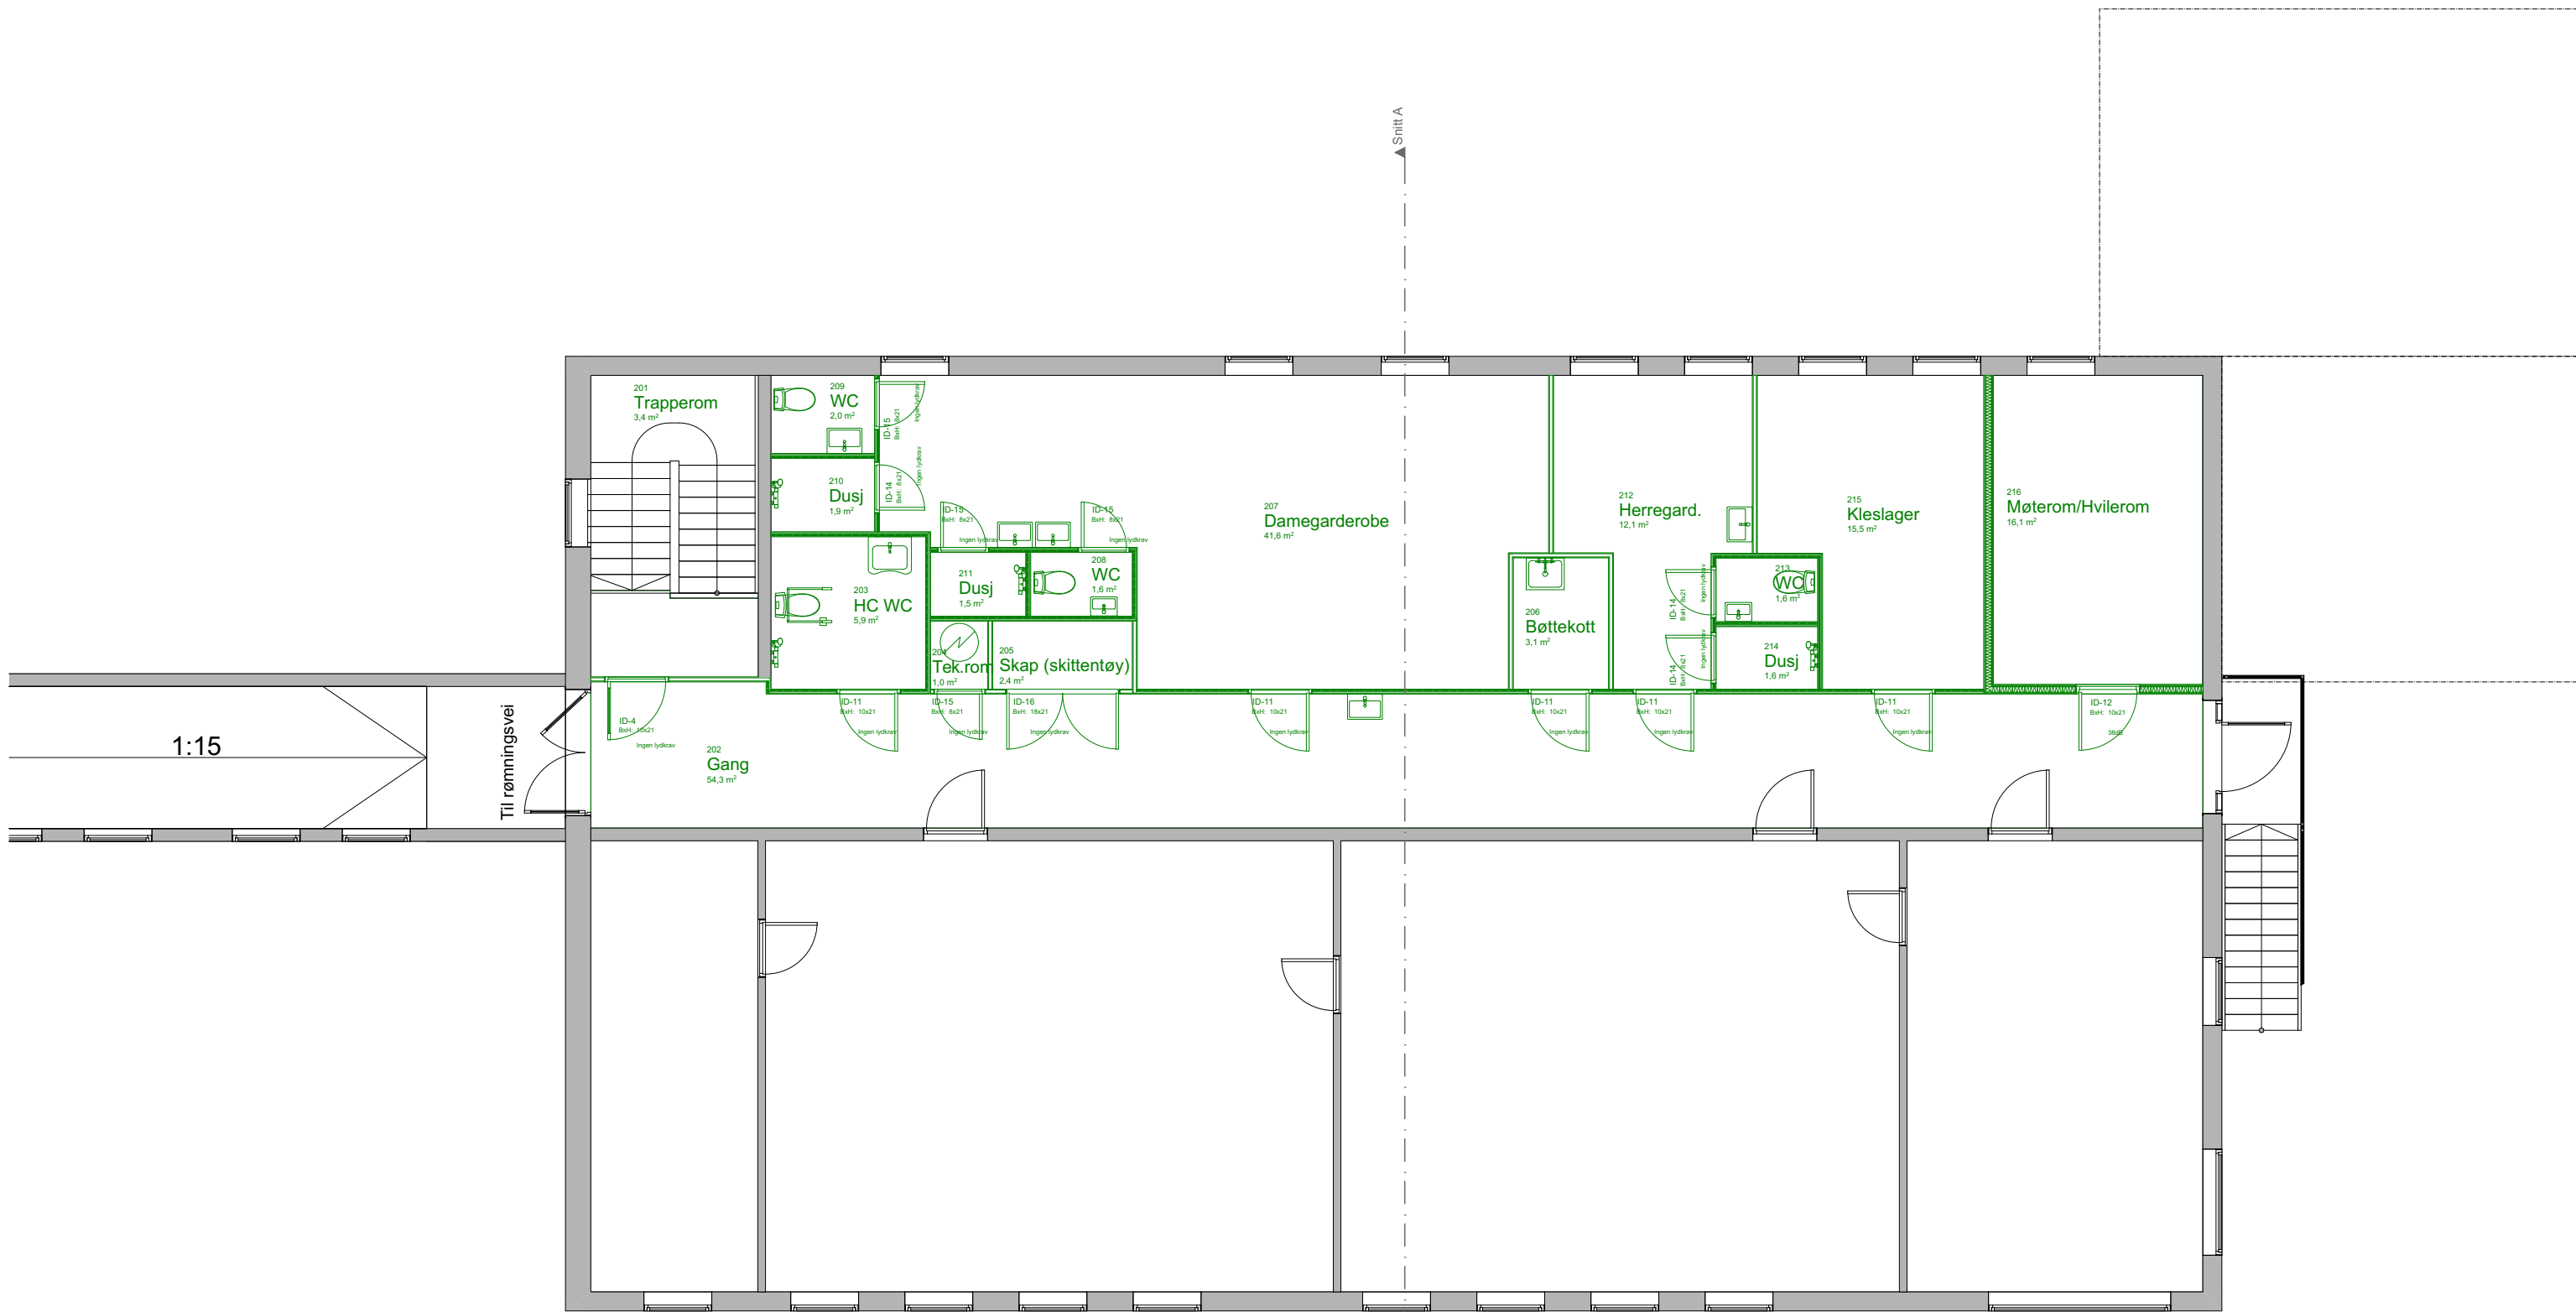

1:100 Nye konstruksjoner 2. etasje

Liste nye vegger												
Type	ID	Symbol	Materialer i sjikt	Krav			Tot. tykkelse	Lengde målt i senter)	Arealer		Volume	Beskrivelse
				Brann	Lyd	U-verdi			Side A (Ref.L)	Side B		
Glass												
	IVT-		Glass					20	14 235	32,75	32,75	0,66
								14 235 mm	32,75 m²	32,75 m²	0,66 m³	
Lettvegg												
	IVT-		Gipsplate - Vegg; Luftspalte; Gipsplate - Vegg					75	44 769	102,94	102,91	7,71
								44 769 mm	102,94 m²	102,91 m²	7,71 m³	
Lydvegg												
	IVT-		Gipsplate - Vegg; Isolasjon - Myk; Luftspalte; Gipsplate - Vegg					75	68 926	158,32	159,11	11,89
								68 926 mm	158,32 m²	159,11 m²	11,89 m³	
Lydvegg 1												
	IVT-		Gipsplate - Vegg; Gipsplate - Vegg; Isolasjon - Myk; Luftspalte; Gipsplate - Vegg; Gipsplate - Vegg					125	11 916	28,75	28,30	3,56
								11 916 mm	28,75 m²	28,30 m²	3,56 m³	
Lydvegg 2												
	IVT-		Gipsplate - Vegg; Gipsplate - Vegg; Isolasjon - Myk; Gipsplate - Vegg; Gipsplate - Vegg					150	38 329	96,26	97,00	14,45
								38 329 mm	96,26 m²	97,00 m²	14,45 m³	
Tre												
	IVT-		Tre					50	2 080	5,50	5,50	0,28
	IVT-		Tre					80	1 909	5,39	5,39	0,43
								3 989 mm	10,89 m²	10,89 m²	0,71 m³	
								182 164 mm	429,91 m²	430,97 m²	38,96 m³	

Prosjektfase

Rev.	Dato	Beskrivelse	Utarbeidet	Fagkontroll	Godkjent
Dette dokumentet er utarbeidet av Norconsult AS som del av det oppdraget som fremgår nedenfor. Opphavsretten tilhører Norconsult AS. Dokumentet må bare benyttes til det formål som oppdragsavtalen beskriver, og må ikke kopieres eller gjøres tilgjengelig på annen måte eller i større utstrekning enn formålet tilsier.					
Oppdrags giver Larvik Kommune				Målestokk (Gjelder A1 format) 1:100, 1:1	
Tiltakshaver Larvik Kommune					
Prosjekt Tanum Hjemmesykepleien				Adresse: Adresse 0000 Sted	
Tegningsnavn Plan over nye konstruksjoner				G.nr/br.nr: Gnr/Bnr/Festenr	
Norconsult ARKITEKTUR - LARVIK			Oppdragsnummer 52207764	Tegningsnummer A.20.07	Revisjon