




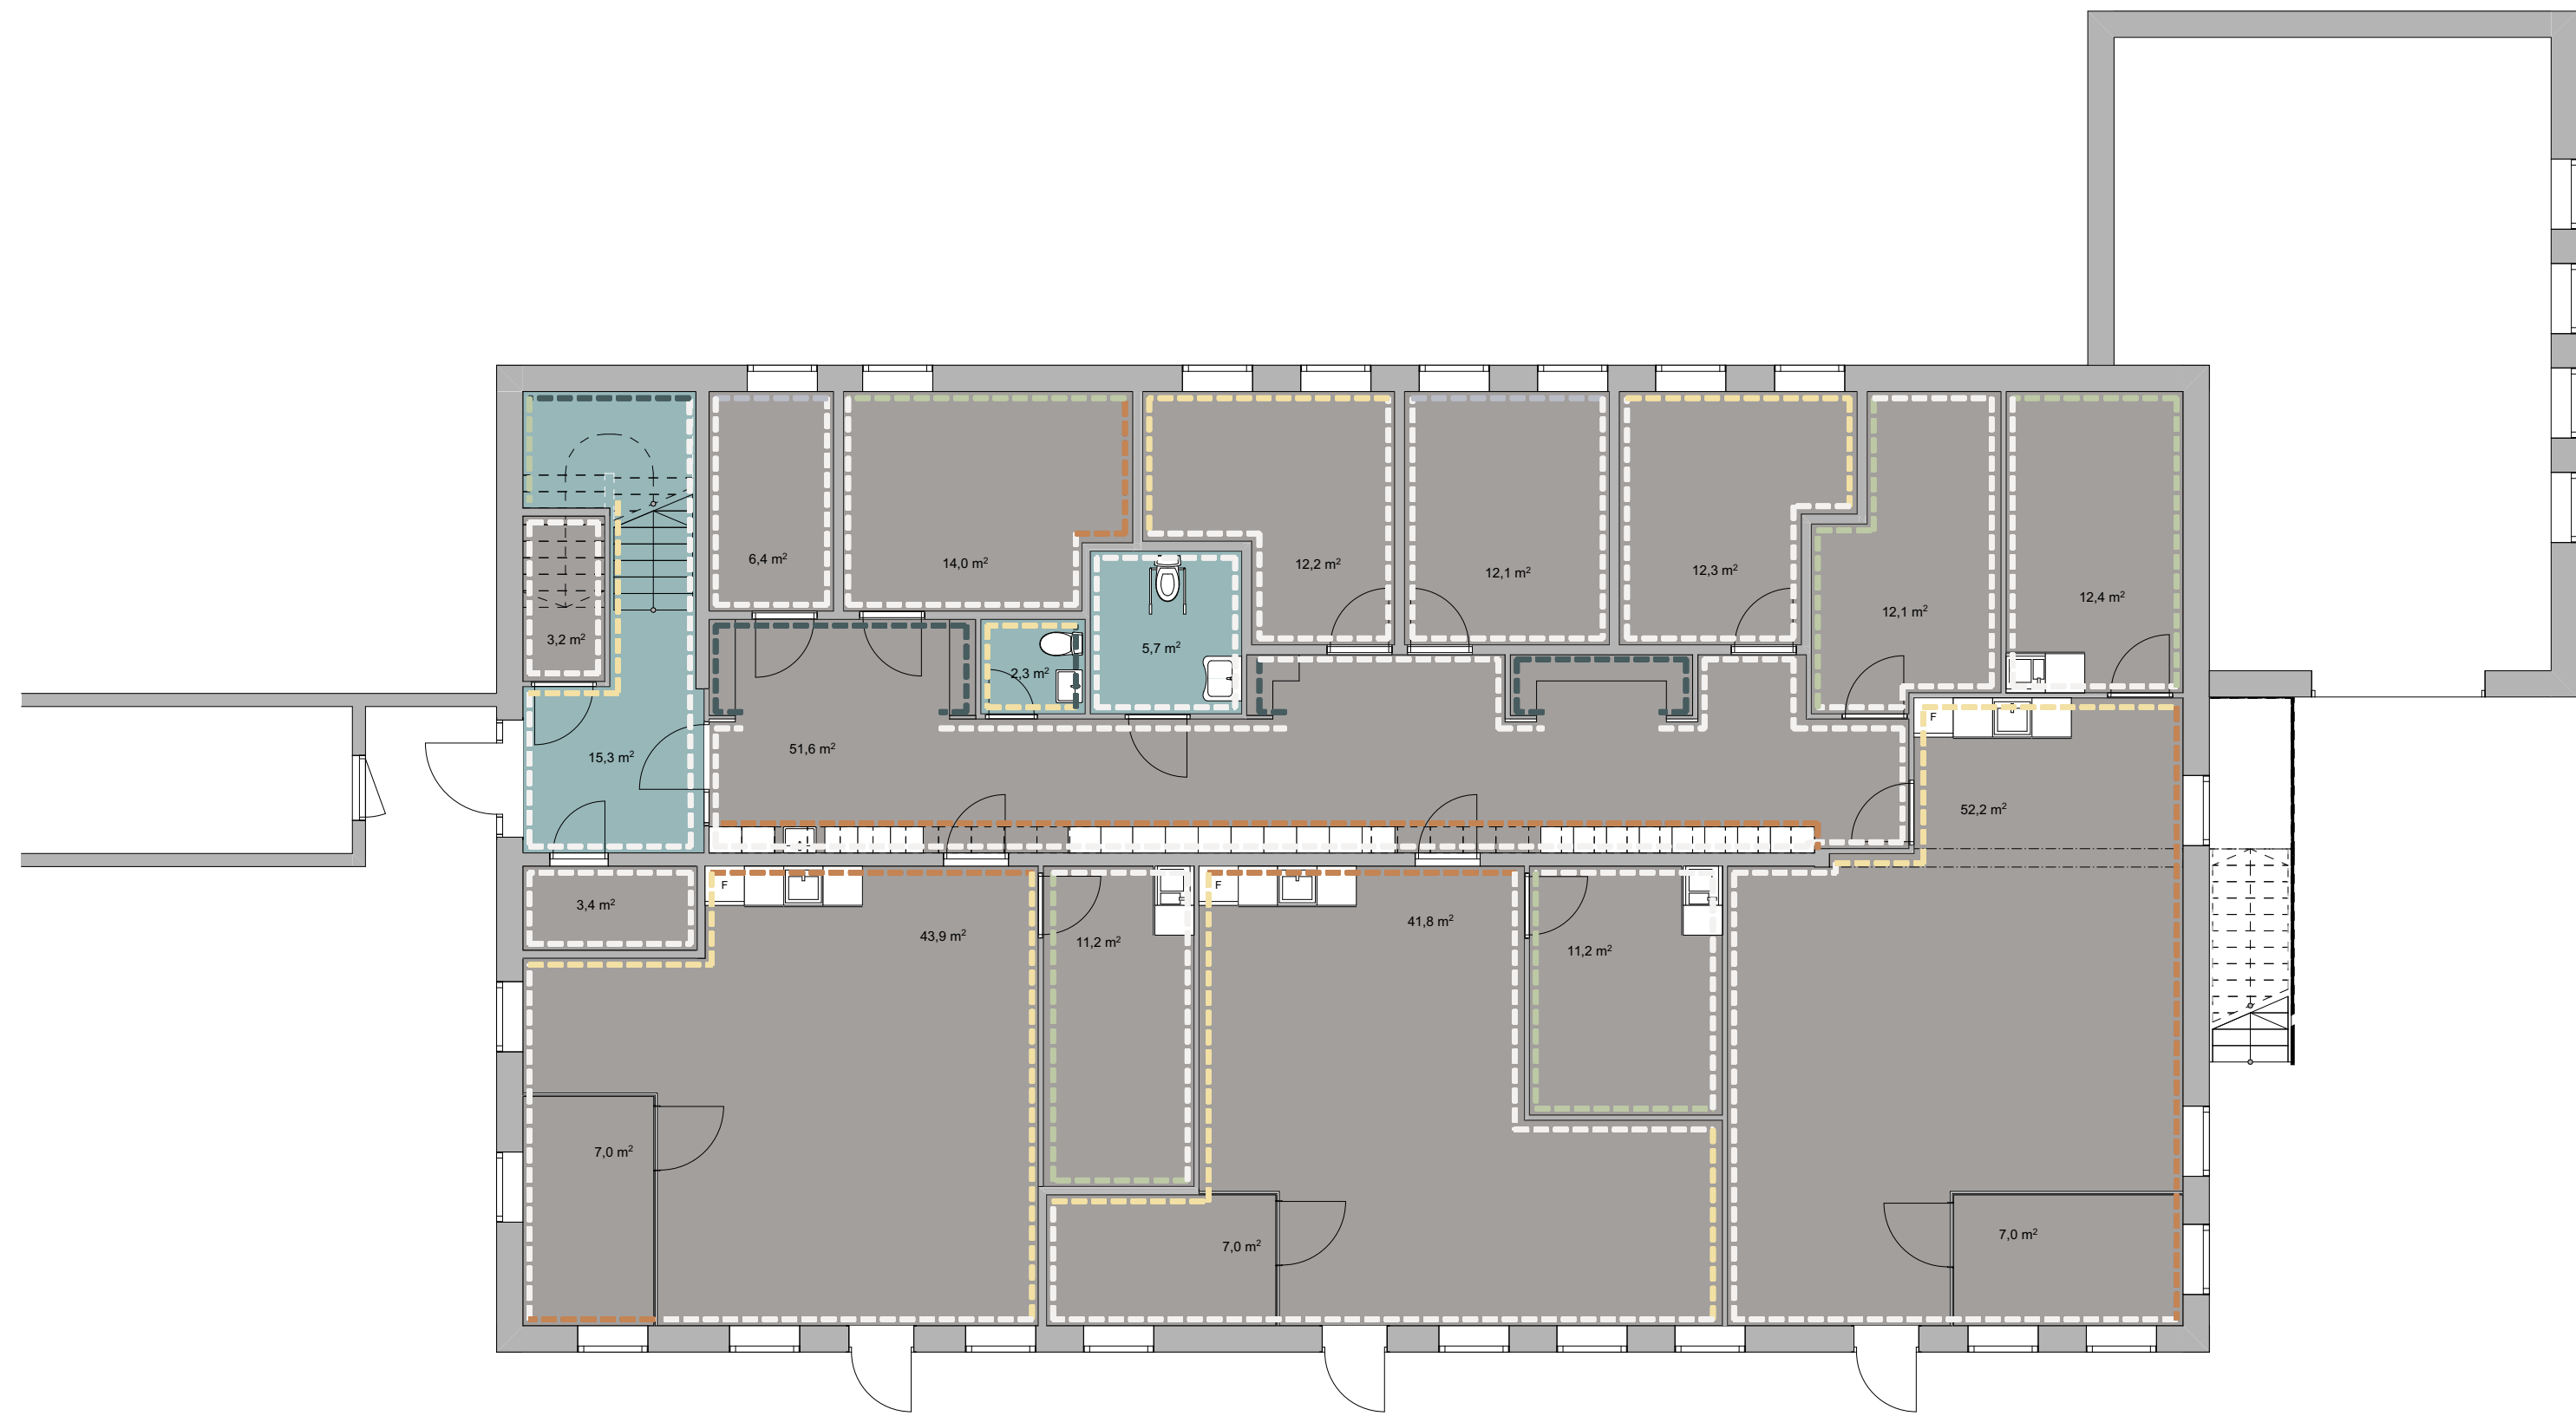

- Maling Jotun 0471 "Lys Antikk" el.I.
- Maling Jotun 20186 "Lavender touch" el.I.
- Maling Jotun 7038 "Dusk Green" el.I.
- Maling Jotun 2489 "Bella" el.I.
- Maling Jotun 1369 "Sol" el.I.
- Maling Jotun 5454 "Dark Teal" el.I.

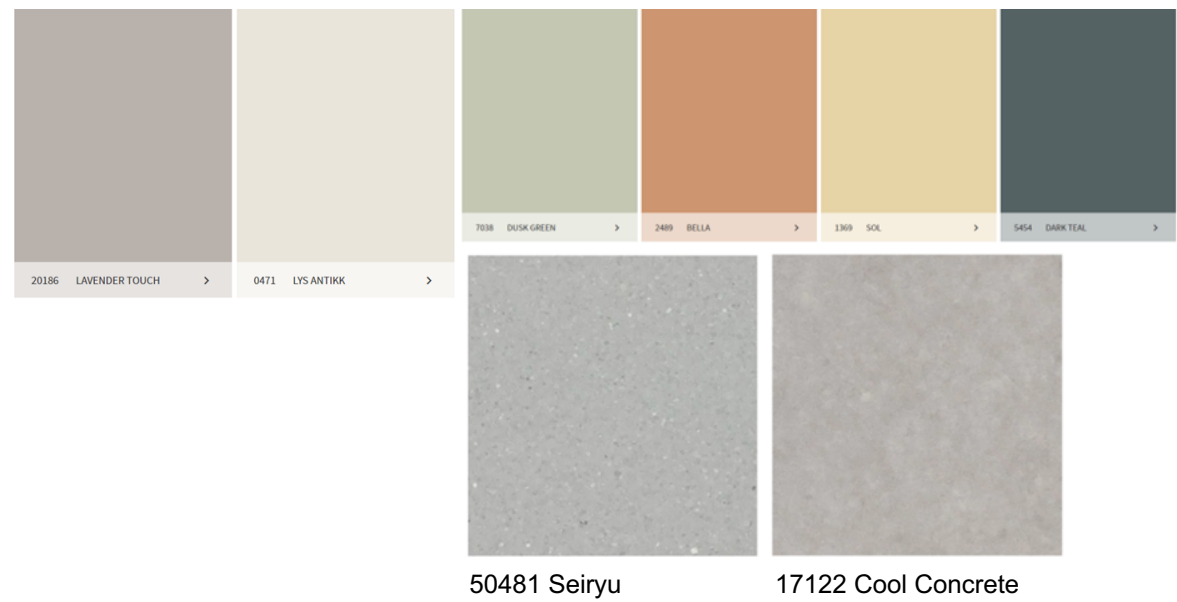

- Laminatgulv Forbo Sphera Elite 50481 "Seiryu" el.I.
- Laminatgulv Forbo Surestep Material 17122 "Cool Concrete" el.I.

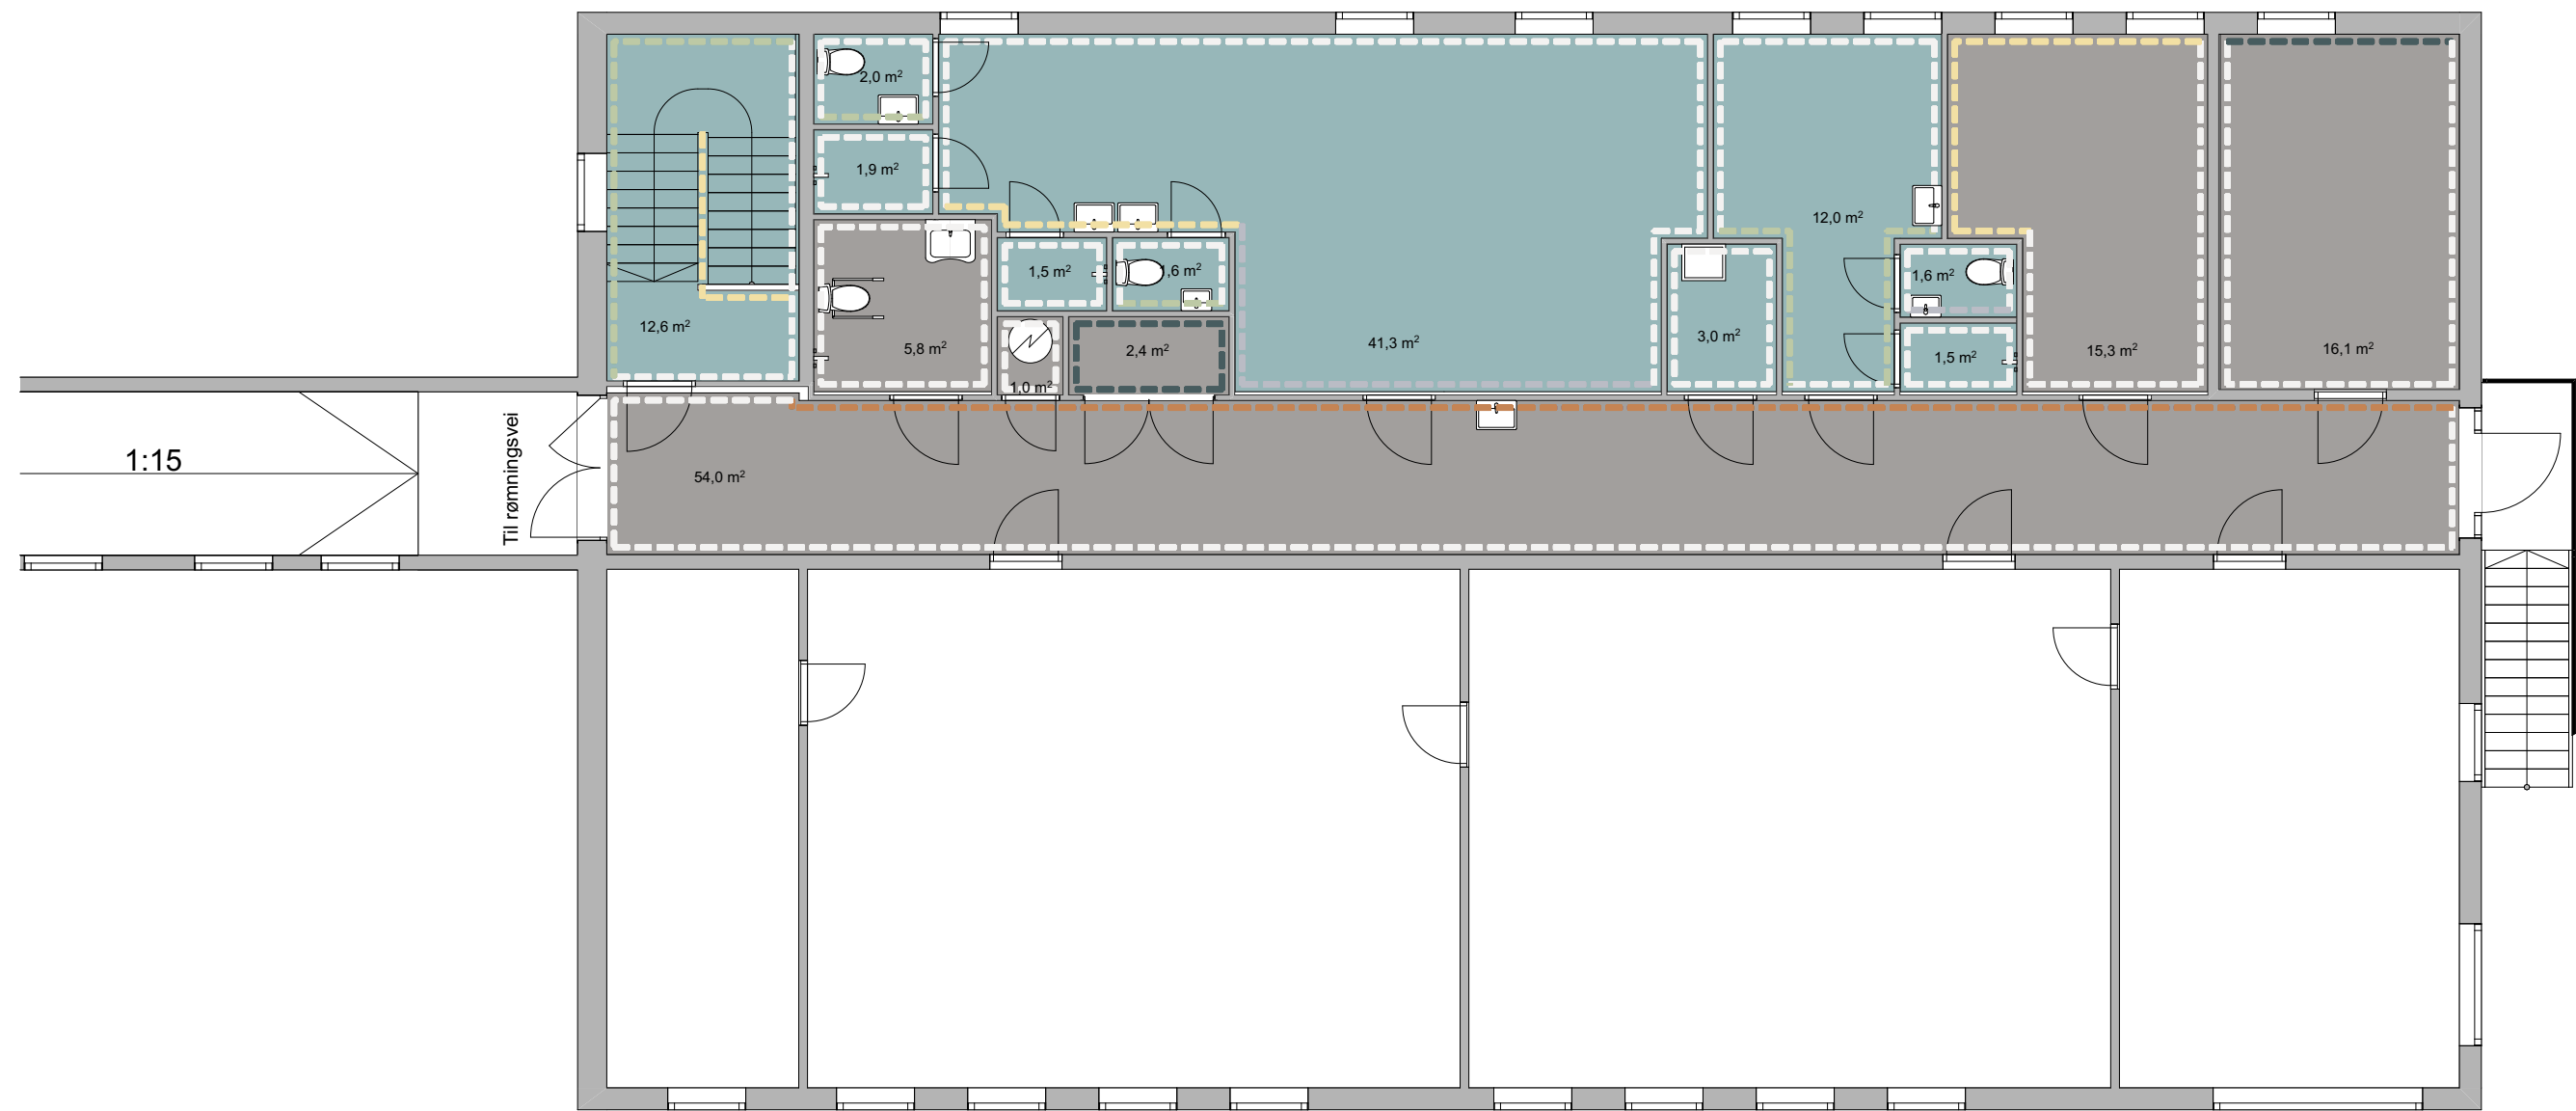

Rev.	Dato	Beskrivelse	Utarbeidet	Fagkontroll	Godkjent
Dette dokumentet er utarbeidet av Norconsult AS som del av det oppdraget som fremgår nedenfor. Opphavsretten tilhører Norconsult AS. Dokumentet må bare benyttes til det formål som oppdragsavtalen beskriver, og må ikke kopieres eller gjøres tilgjengelig på annen måte eller i større utstrekning enn formålet tilsier.					
Oppdragsgiver Larvik Kommune			Målestokk (Gjelder A1 format) 1:100		
Tiltakshaver Larvik Kommune			A1		
Prosjekt Tanum Hjemmesykepleien			Adresse: 0000 Sted		
Tegningsnavn Rombebehandlingsplaner			G.nr/br.nr: Gnr/Bnr/Festenr		
Norconsult ARKITEKTUR - LARVIK		Oppdragsnummer 52207764	Tegningsnummer A.20.08		Revisjon

Prosjektfase