



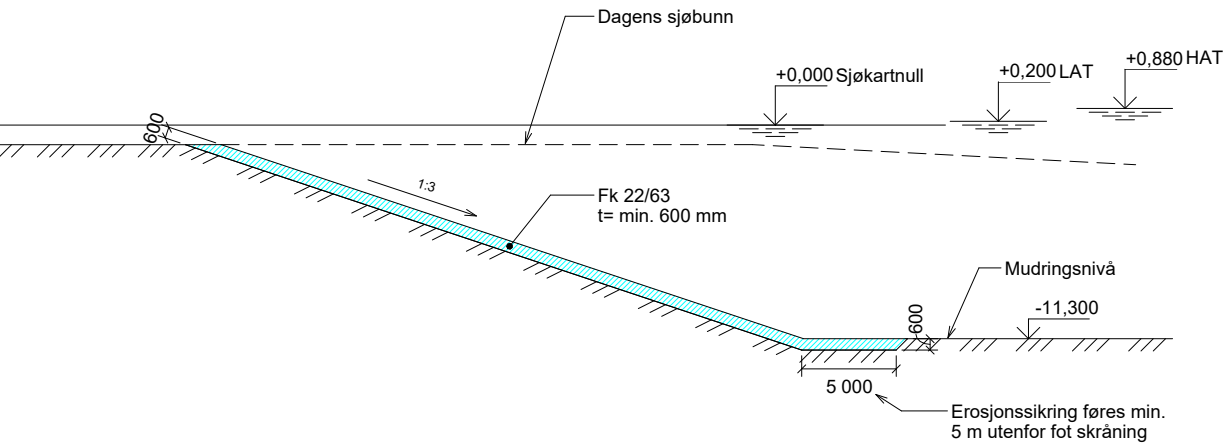

SNITT A-A
1 : 200

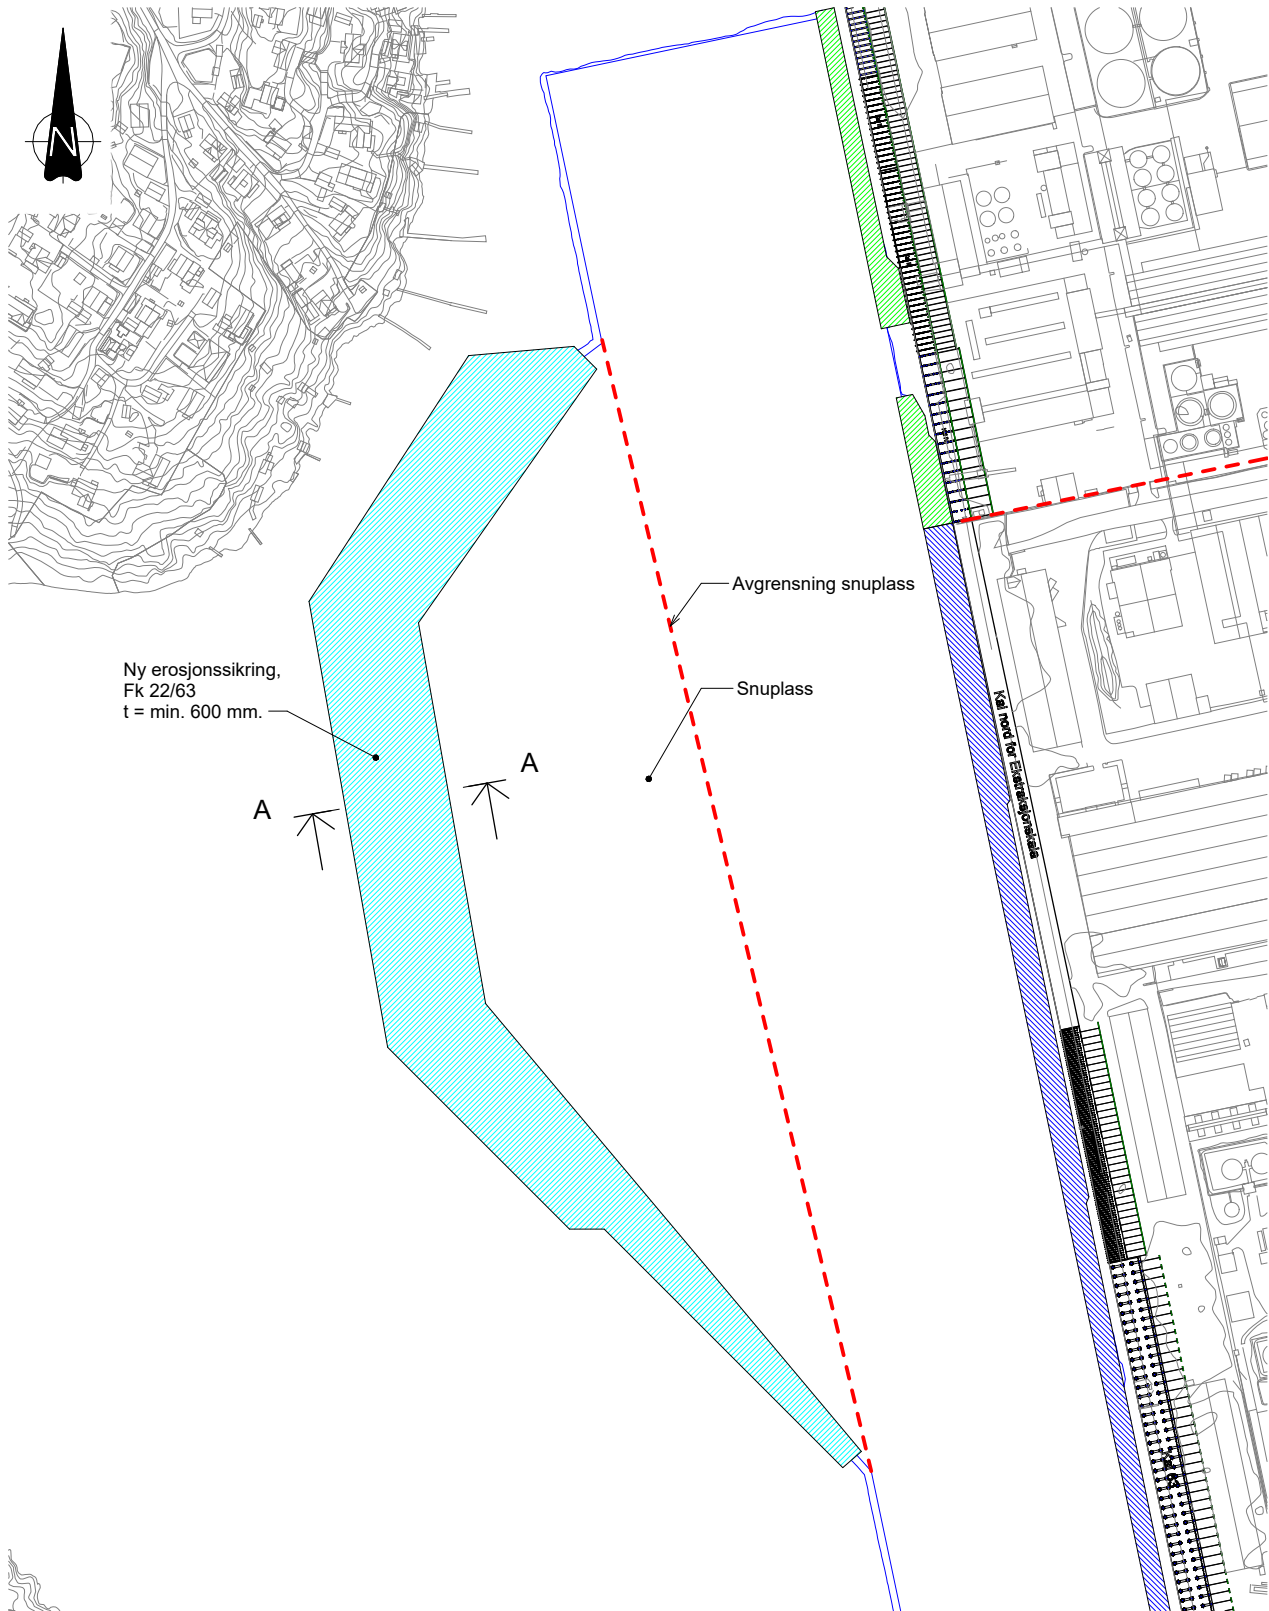

PLAN
1 : 2000

FORKLARINGER


- Koordinatsystem: EUREF89 UTM Sone 32
Høydenivå er angitt i henhold til sjøkartnull.

ANVISNINGER

- Generelt
- Utførelse i henhold til teknisk beskrivelse og NS3420

HENVISNINGER

- G210 Oversiktsplan

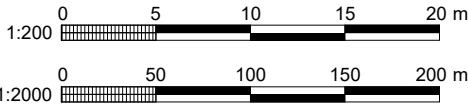

F01	2023-06-30	Anbudstegning	VetBas	AnLLi	AnLLi
Rev.	Dato	Beskrivelse	Utarbeidet	Fagkontroll	Godkjent
Dette dokumentet er utarbeidet av Norconsult AS som del av det oppdraget som fremgår nedenfor. Opphavsretten tilhører Norconsult AS. Dokumentet må bare benyttes til det formål som oppdragsavtalen beskriver, og må ikke kopieres eller gjøres tilgjengelig på annen måte eller i større utstrækning enn formålet tillater.					Målestokk (gjelder A1)
Kystverket					Som vist
Innseiling Borg havn Fuglevikbukta Plan og snitt					
Norconsult		Oppdragsnummer	Tegningsnummer	Revisjon	
		52201803	G213	F01	