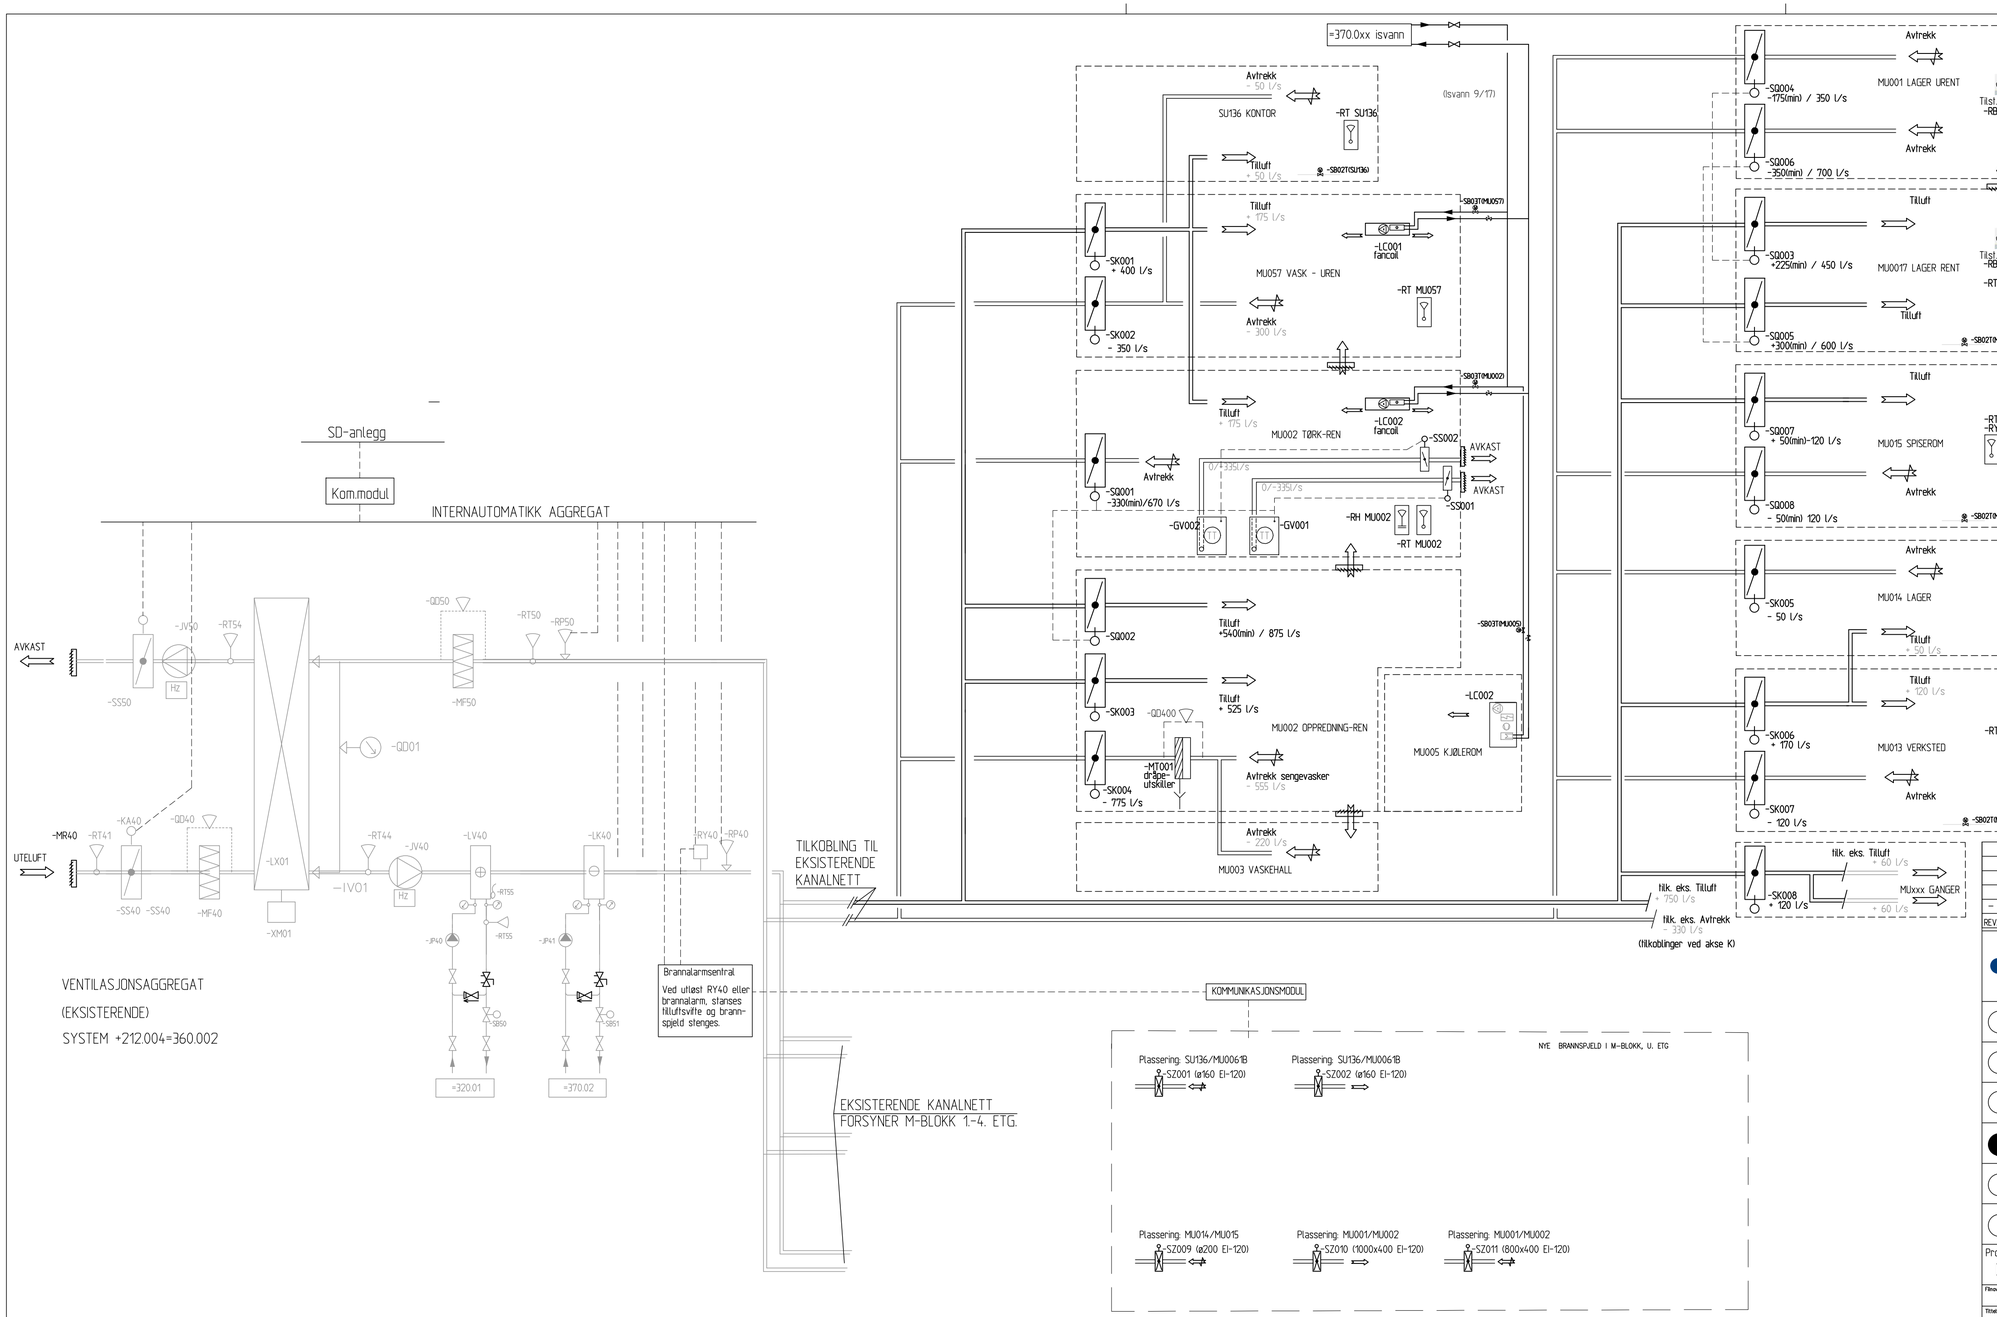

REV.	REVISJONEN GJELDER	DATO	SIGN.	KONTR.
-	TILBUDSTEGNING	10.10.23	TK	

Helse Fonna

Prosjekteringsledelse: Helse Fonna	TLF: FAX: PROSJ.NR:	Orienteringsplan
Arkitekt: Omega	TLF: FAX: PROSJ.NR:	
Byggeteknikk: Omega	TLF: FAX: PROSJ.NR:	
VVS-teknikk: Førningsfjed og Alsaker AS adresse positiv	TLF: 52705360 FAX: PROSJ.NR: 2723	
EL-teknikk: Multiconsult	TLF: FAX: PROSJ.NR:	
Samarbeidende Firma:	TLF: FAX: PROSJ.NR:	

Prosjekt:
Haugesund sjukehus – Sengevasker, ombygging 2023

Filnavn: 2723-360	Konstr./Tegn.: TK	Erstatter Tegn.: Kontrollert: SAL 05.10.23
Tittel: Luftbehandling 360.002 Inneklimaregulering ny sengevasker, M-blokk U.etg	Tegningsstatus: Tilbud	Milestolk: –
	Dato: 10.08.23	
	Tegningsnr.: HF001-212004-V-300-70-01	Revisjon: –

eienden	bygg	etg	fag	system	type	løpenr