


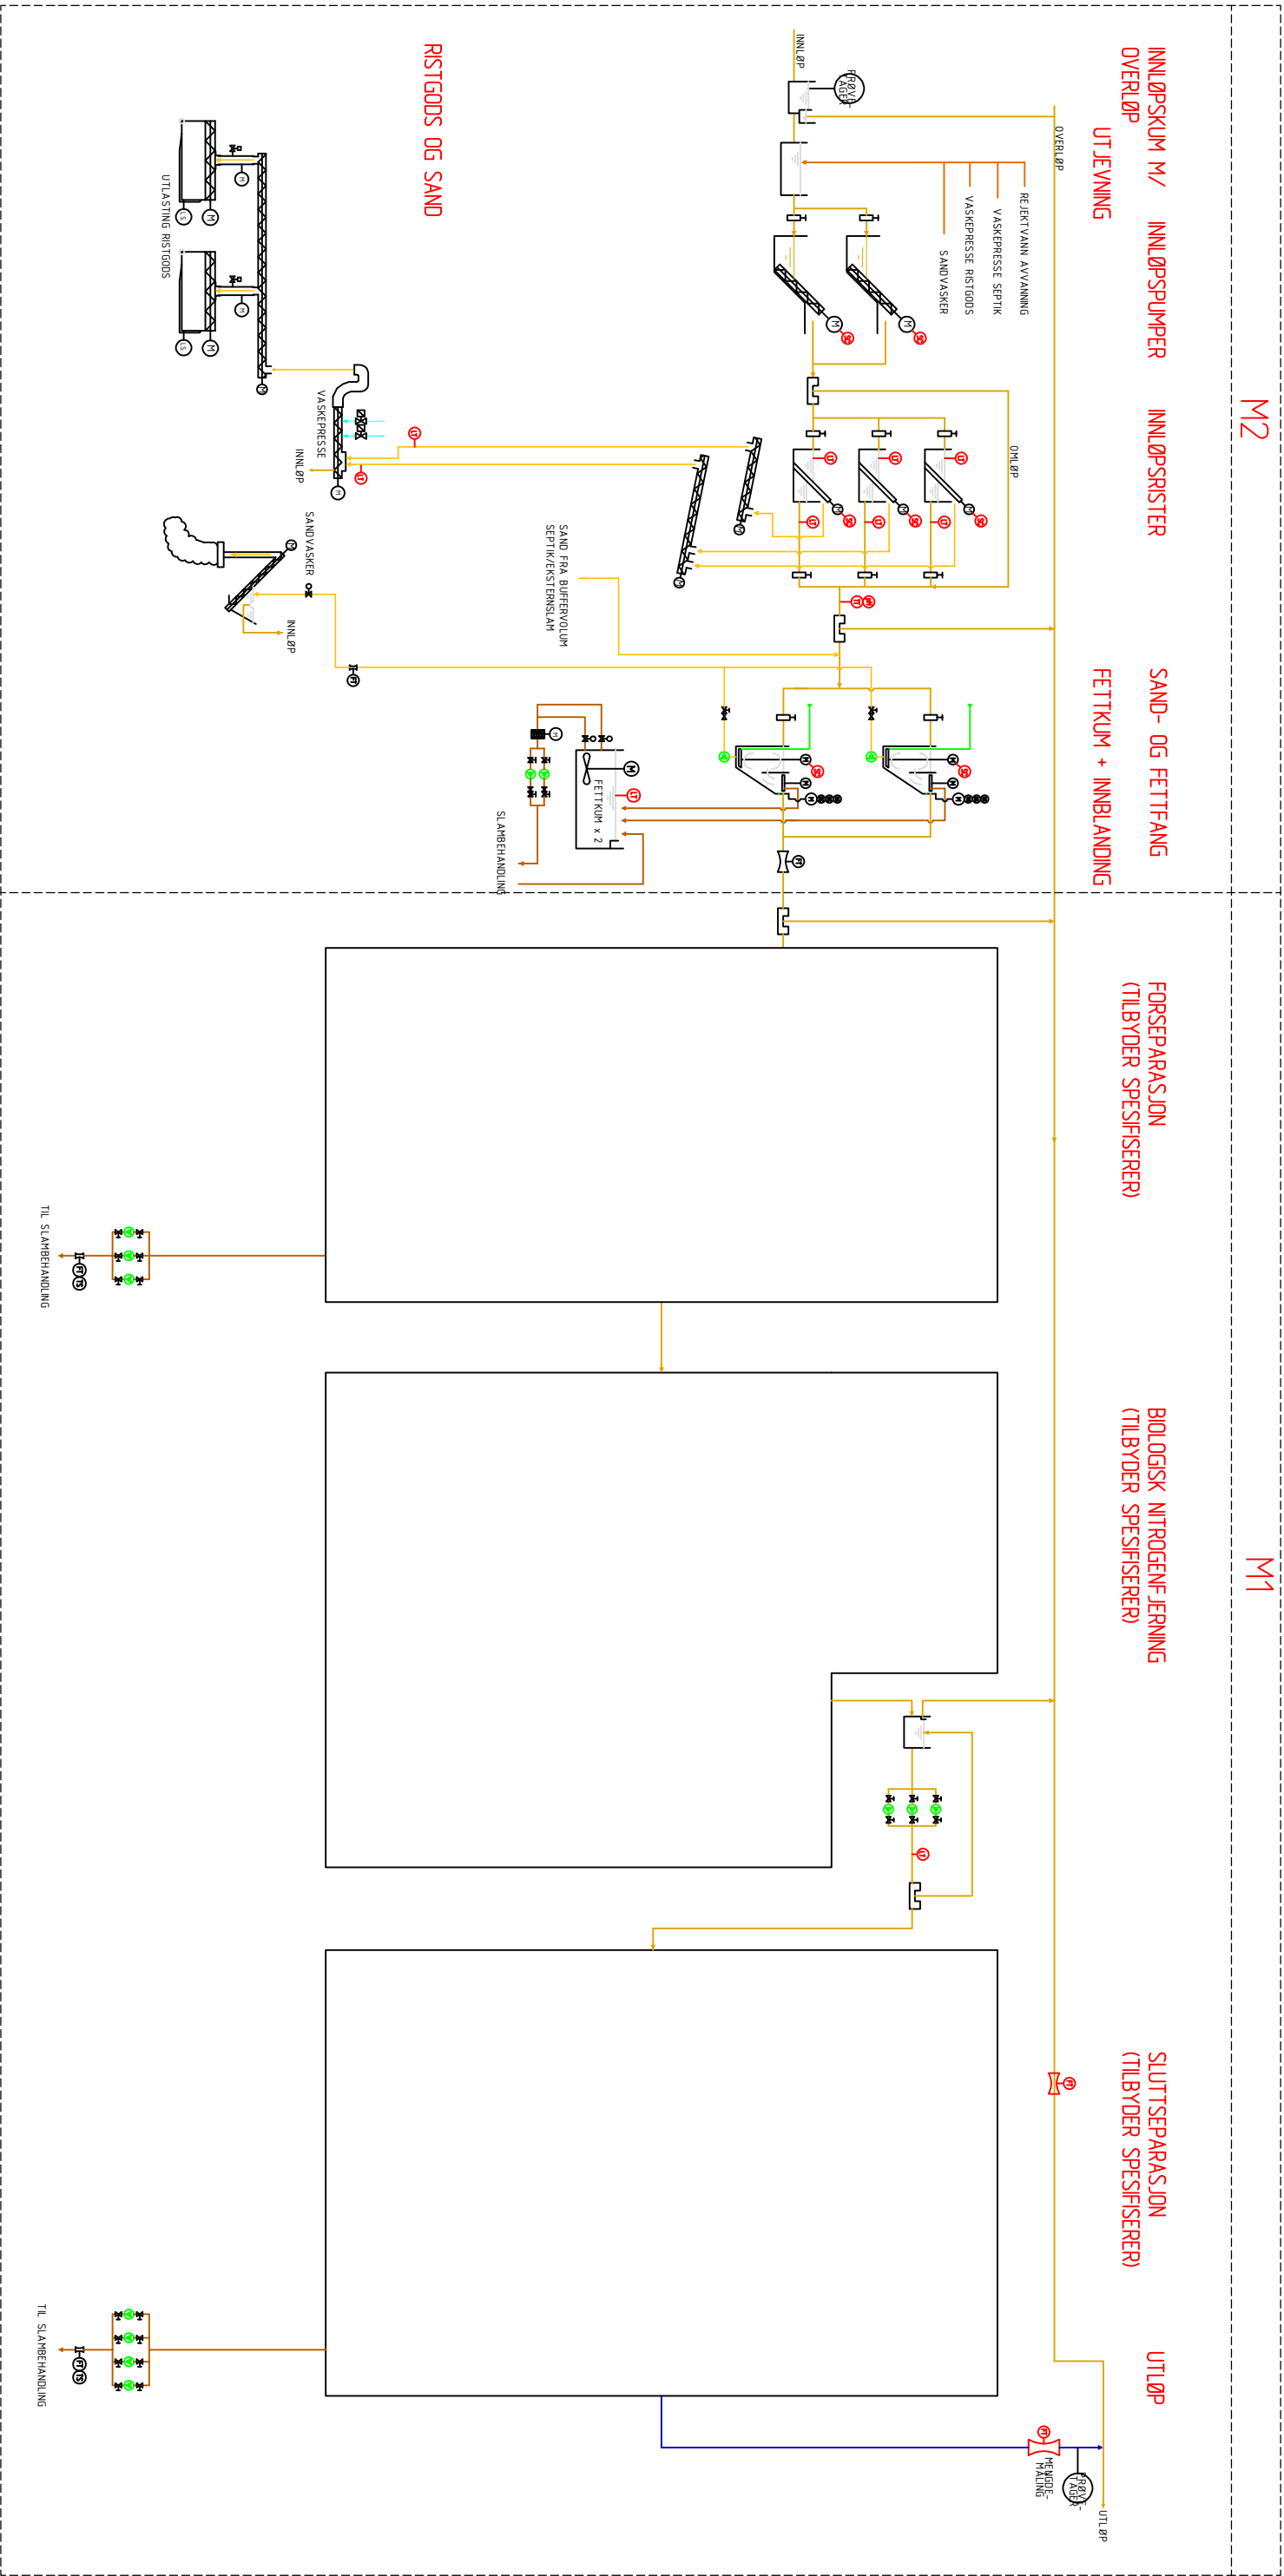

Rev.	Dato	Revisjonen gjelder				Nr.	Saksb.	Samm.k.	Oppdr.a.
LARVIK KOMMUNE									
LILLEVIK RA									
ENTREPRISE M1									
ALTERNATIV N3- NITROGENJERNING									
FLYTTSJEMA ETTIRINNSLØSNING									
		Fag		Målestokk					
		PROSESS							
		Dato		NTS (A3)					
		12.12.2023							
Oppdraget:		A227194		Status		TILBUDSTEGNING			
Tegning nr.						Rev.		1	
10-PID-RIM-301									