



Merknader:


Grøftesnitt ett rør VL160

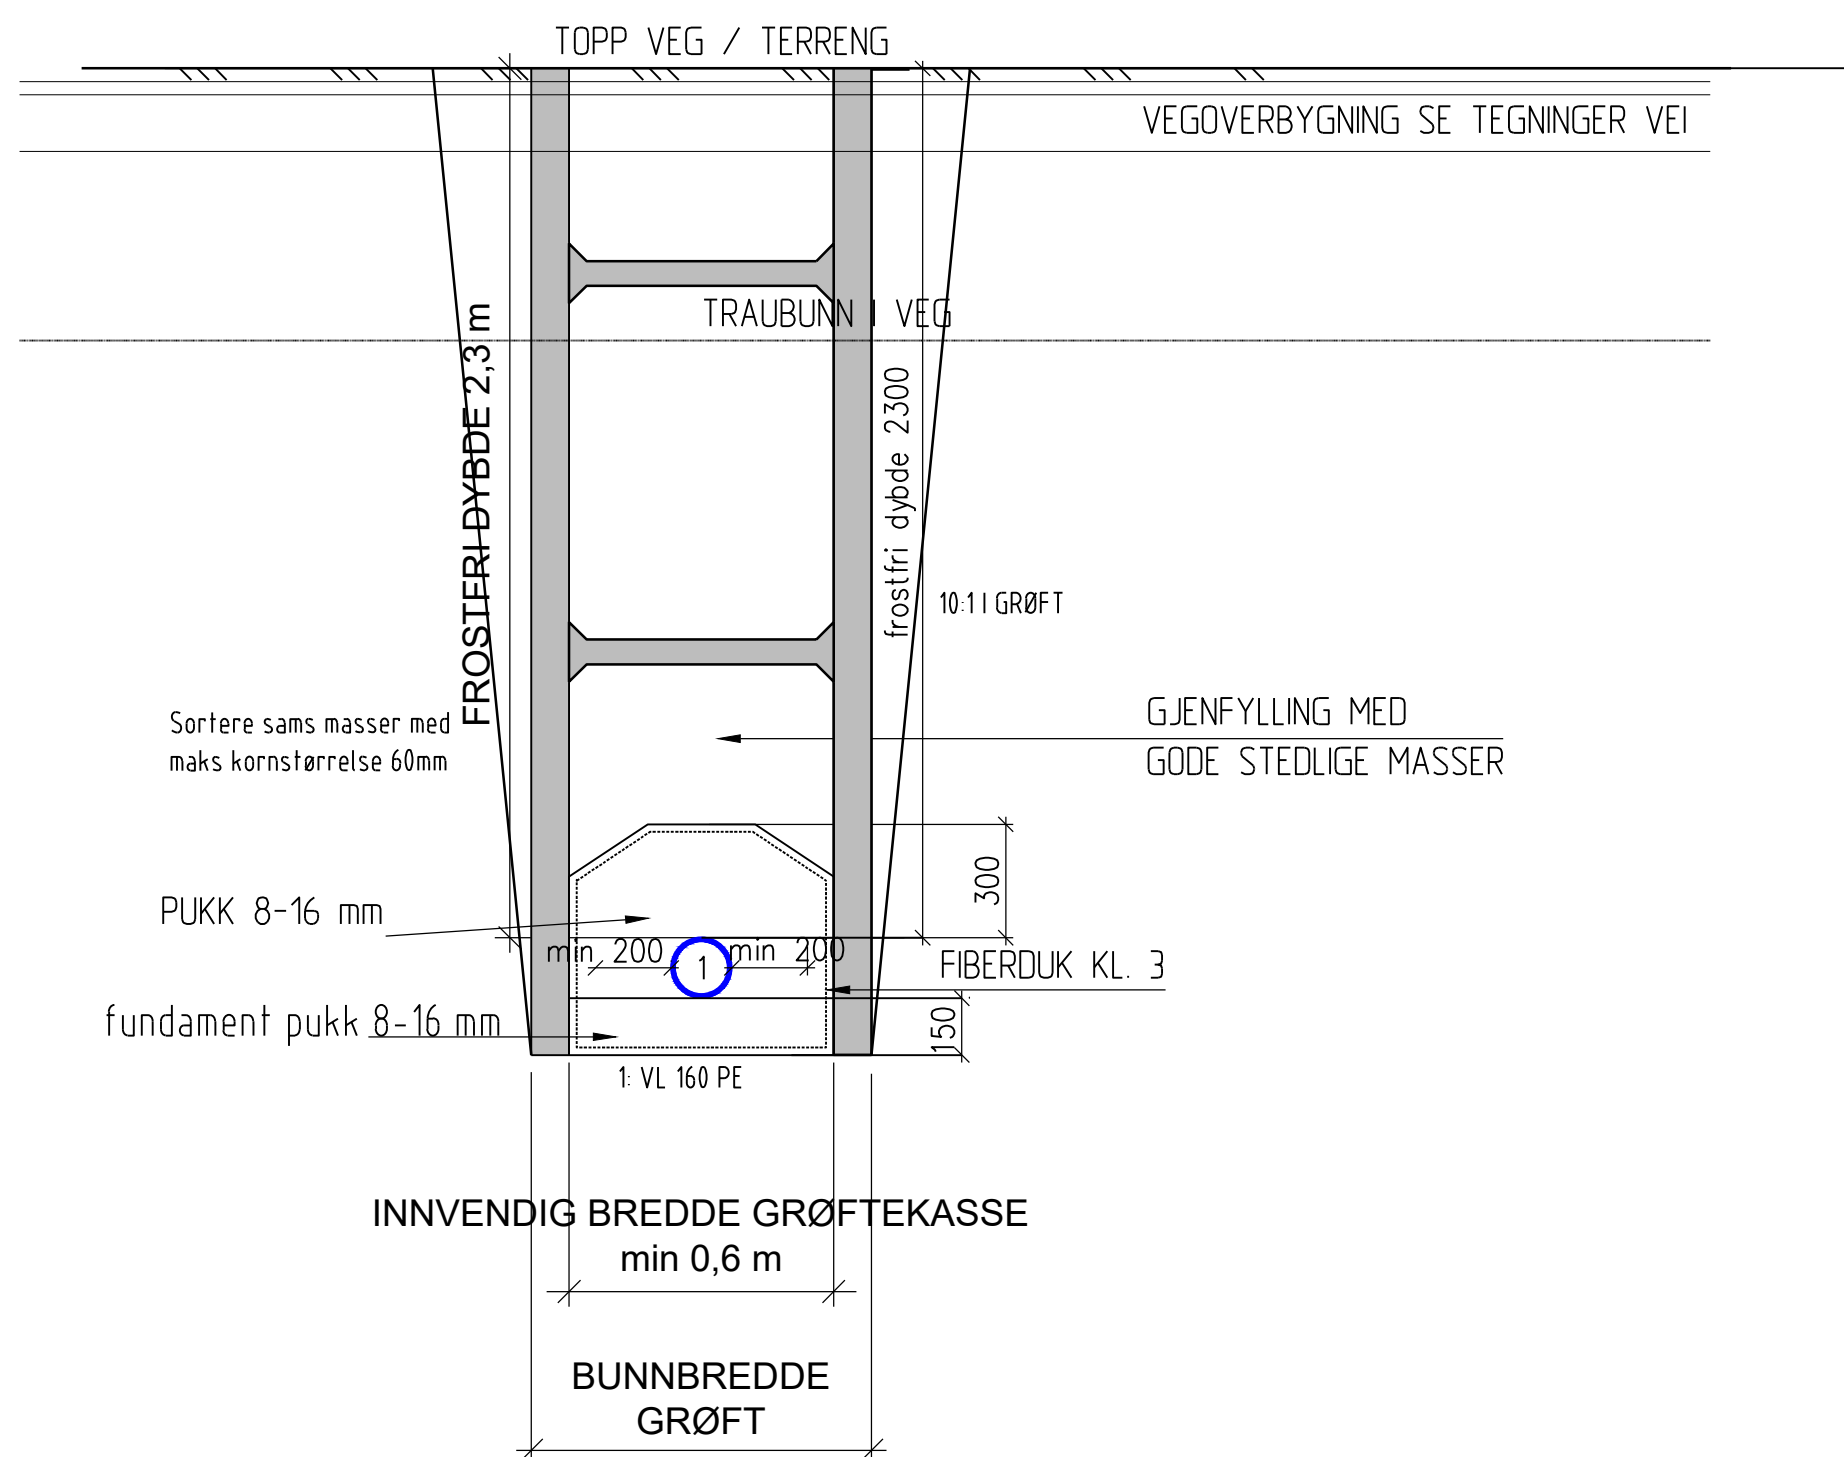


Grøftesnitt ett rør OV200

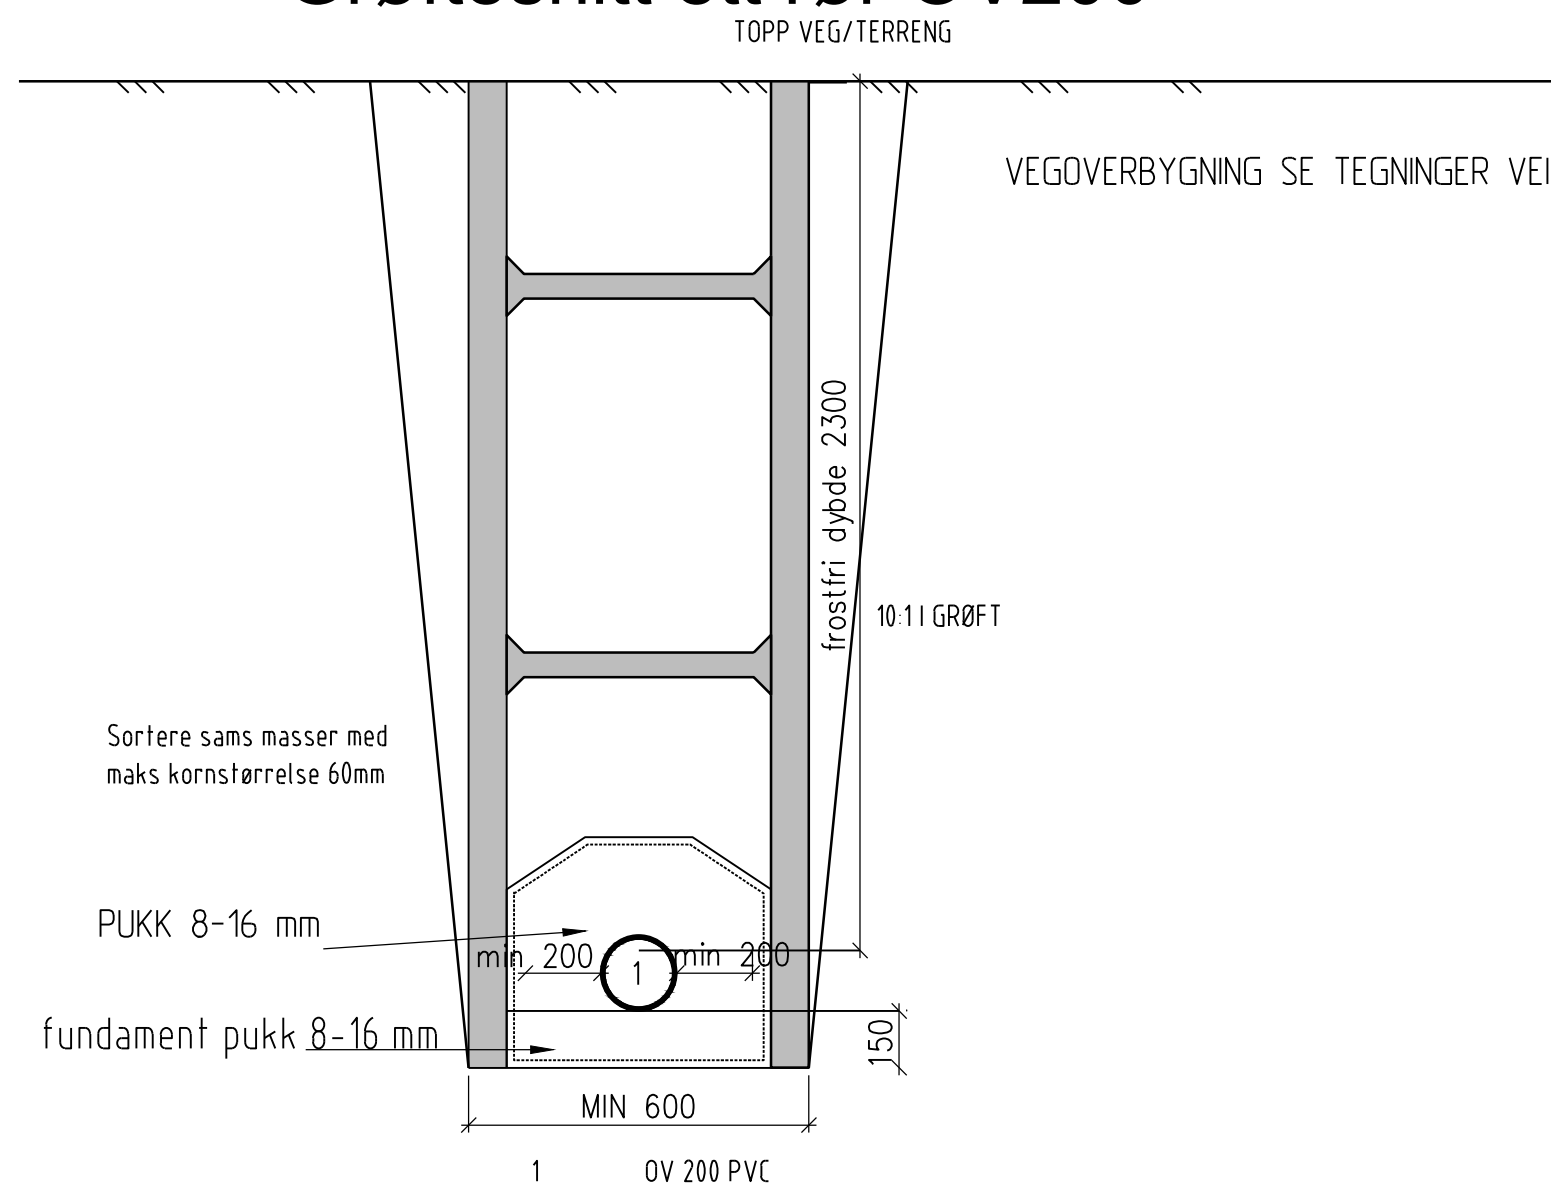

Grøftesnitt ett rør VL160 og kabel

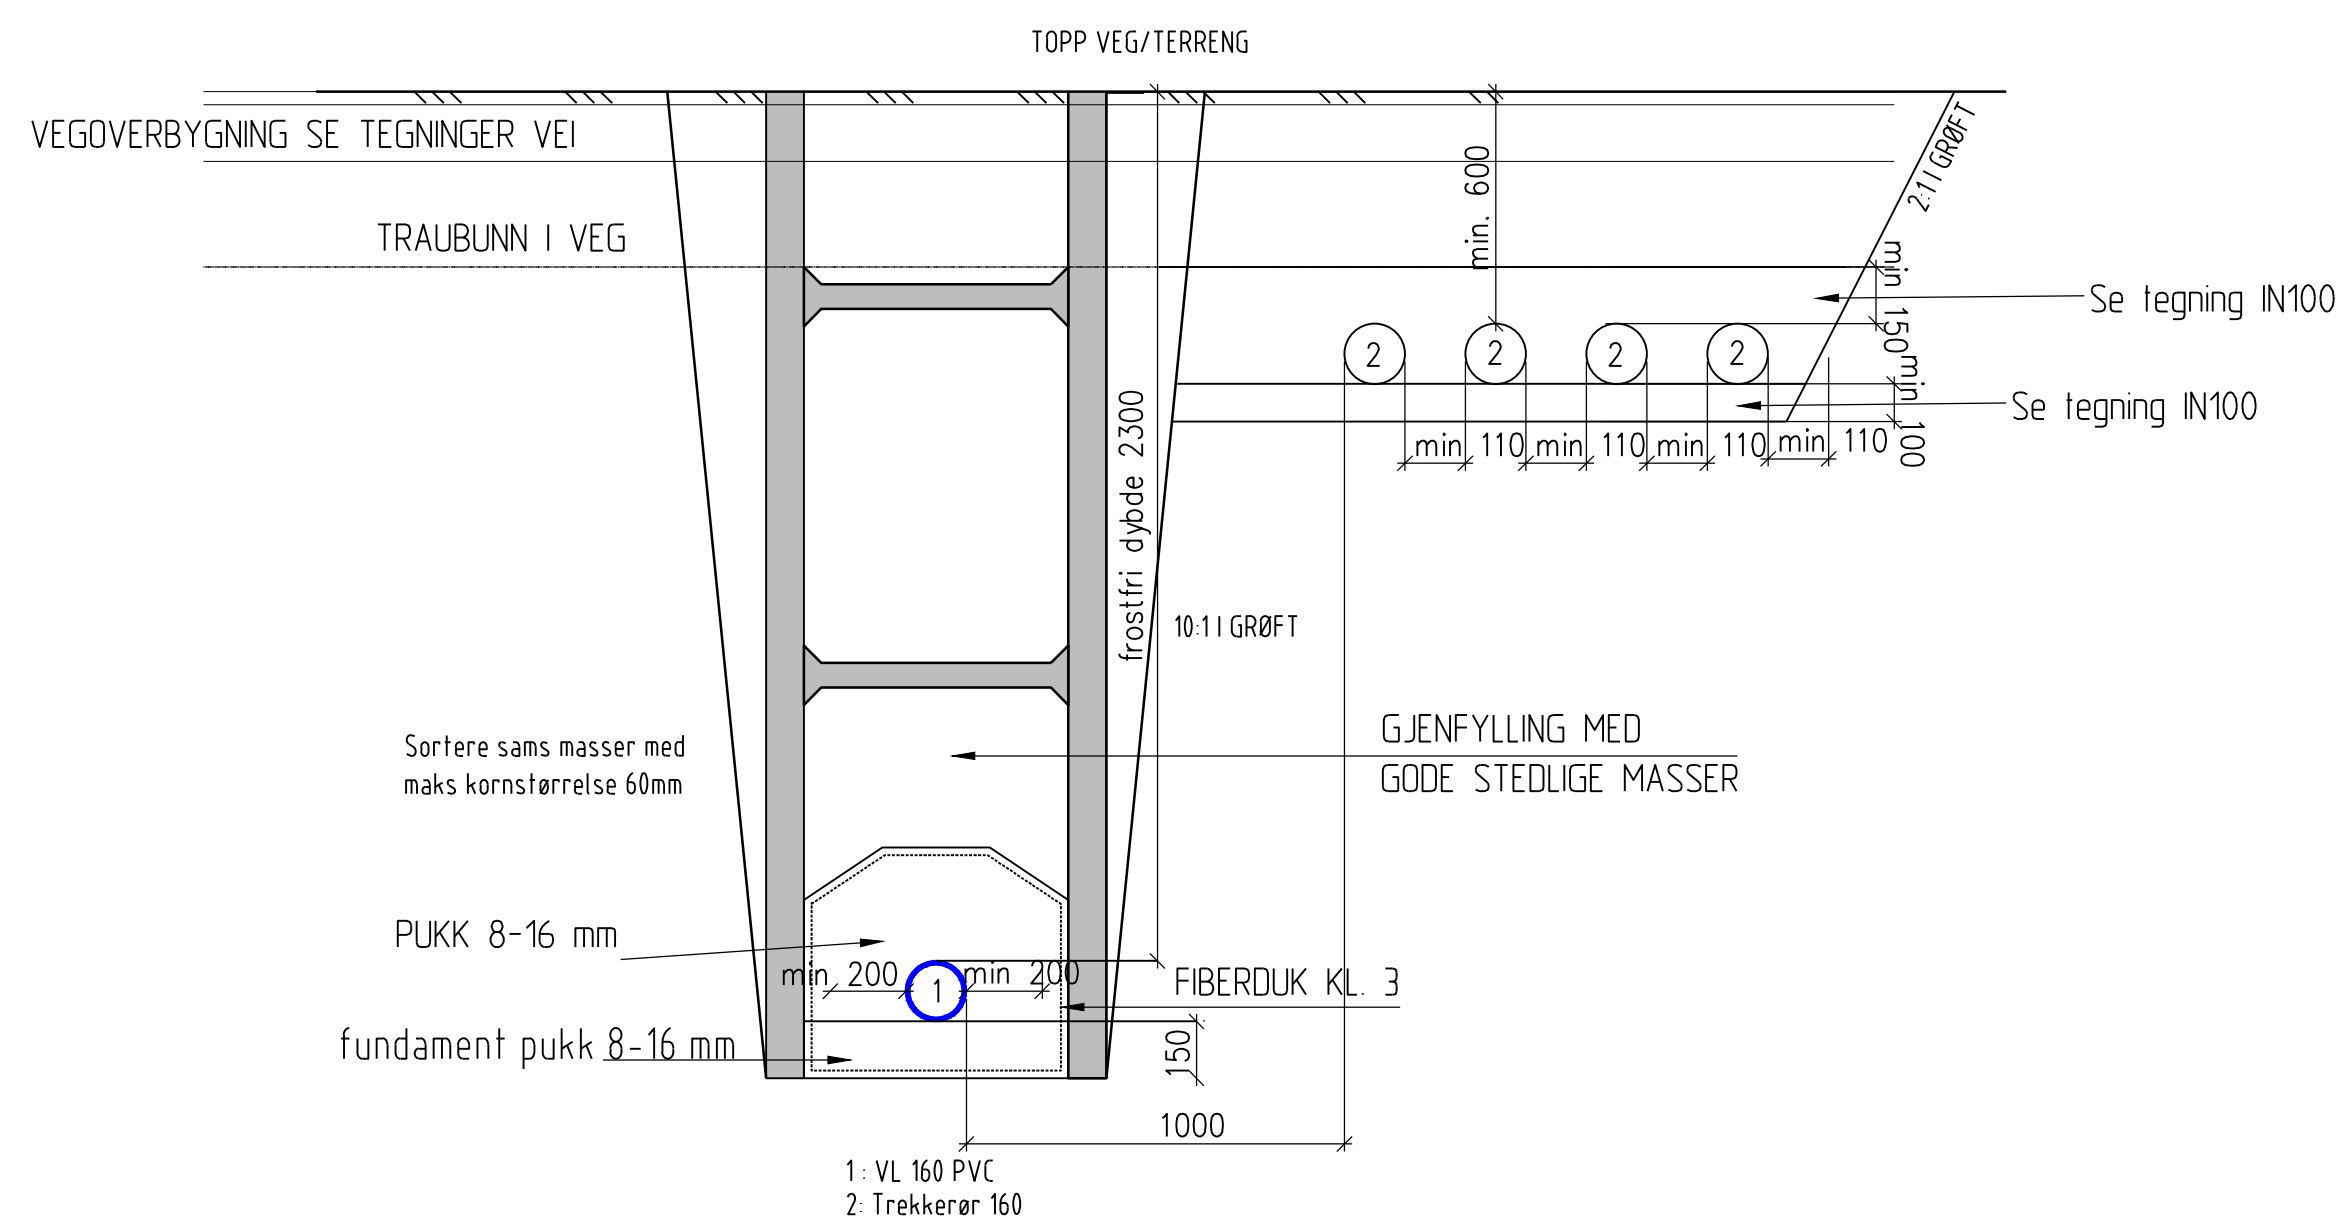

Grøftesnitt ett rør OV160

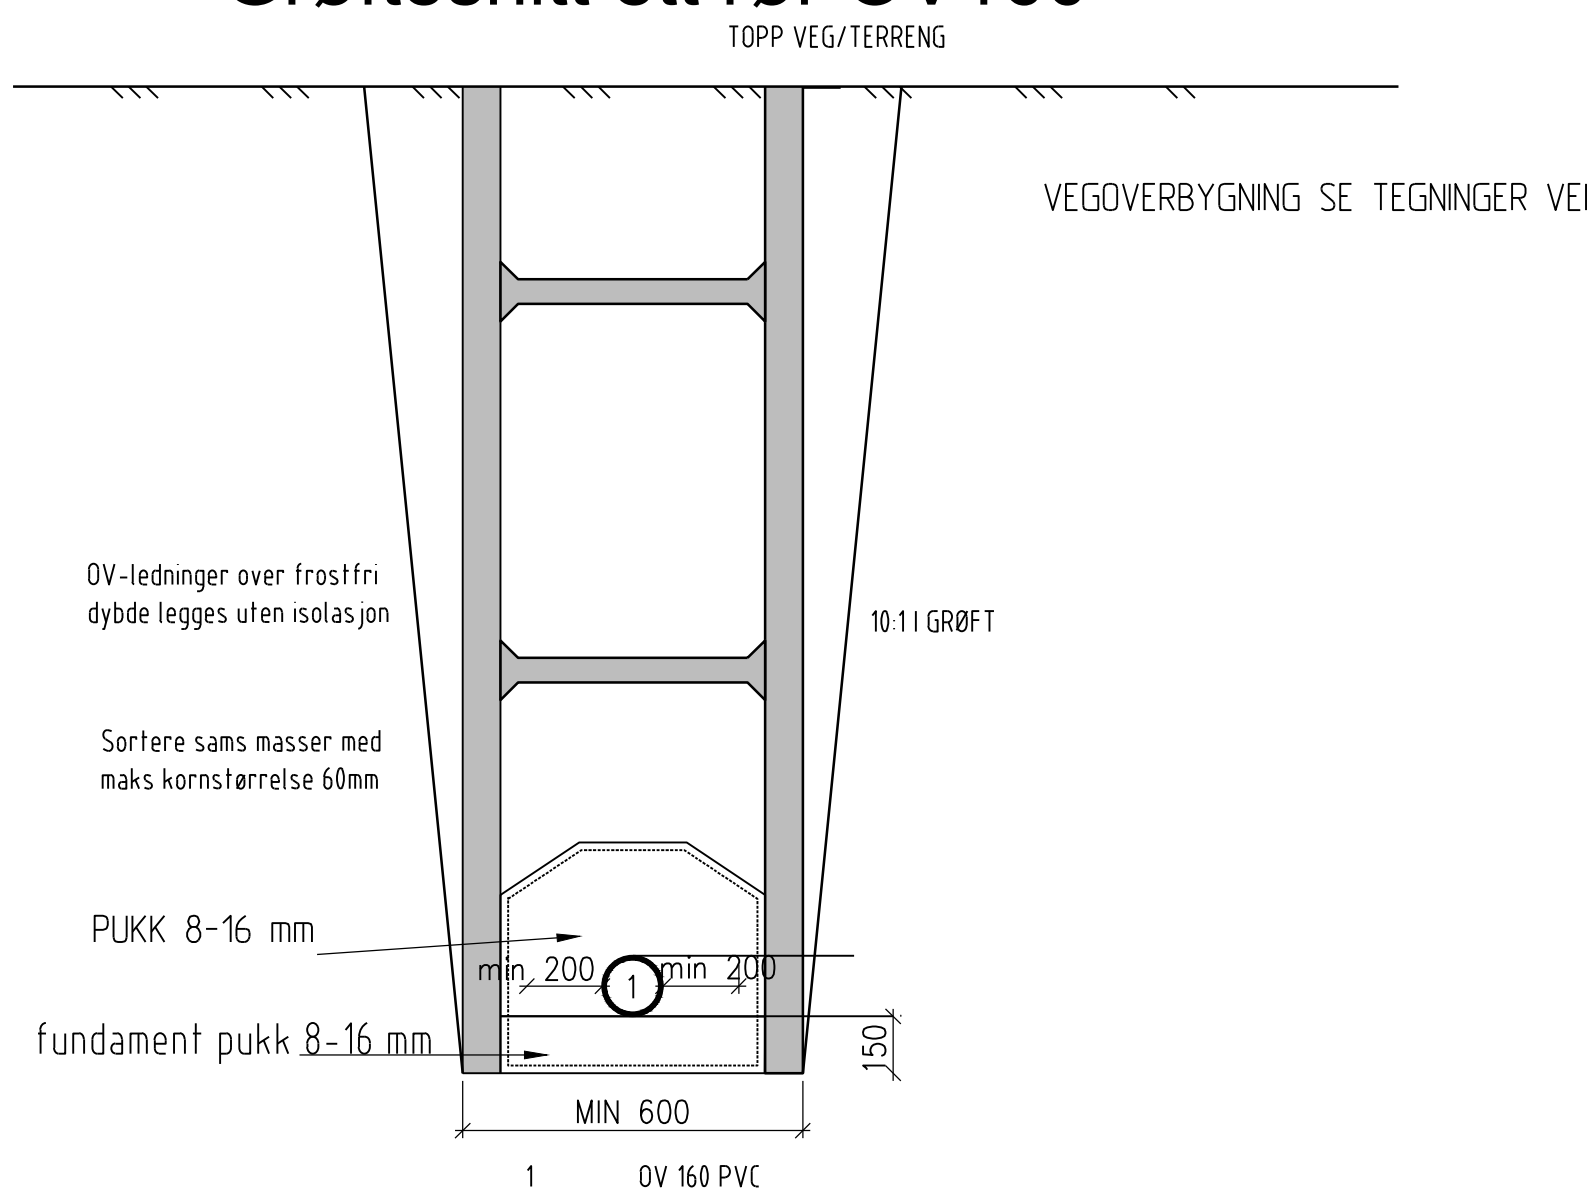

00	Anbudstegning	NOROMO	NOSIHM	NOSAMA	08.12.2023
Rev	Endring	Utført	Kontr.	Godkjent	Dato
Oppdrags giver Elverum Kommune		Prosjektleder Magnus S. Petersen			
Prosjekt navn Ovrevannshåndtering Rådhusplassen		Målestokk 1:20			
Snittegning VA		Arkformat A1			
Grøftesnitt		Koordinatsystem UTM32			
		Prosjektnr 10235330			
		Prosjektleder Simone Hoogeveen			
		Tegningsstatus Anbudstegning			
Fagdisiplin W	Tegningsnummer	Status B		Rev 00	VA602