




MØTEPLASSEN
PLATTFORM AV PLASSTØPT BETONG

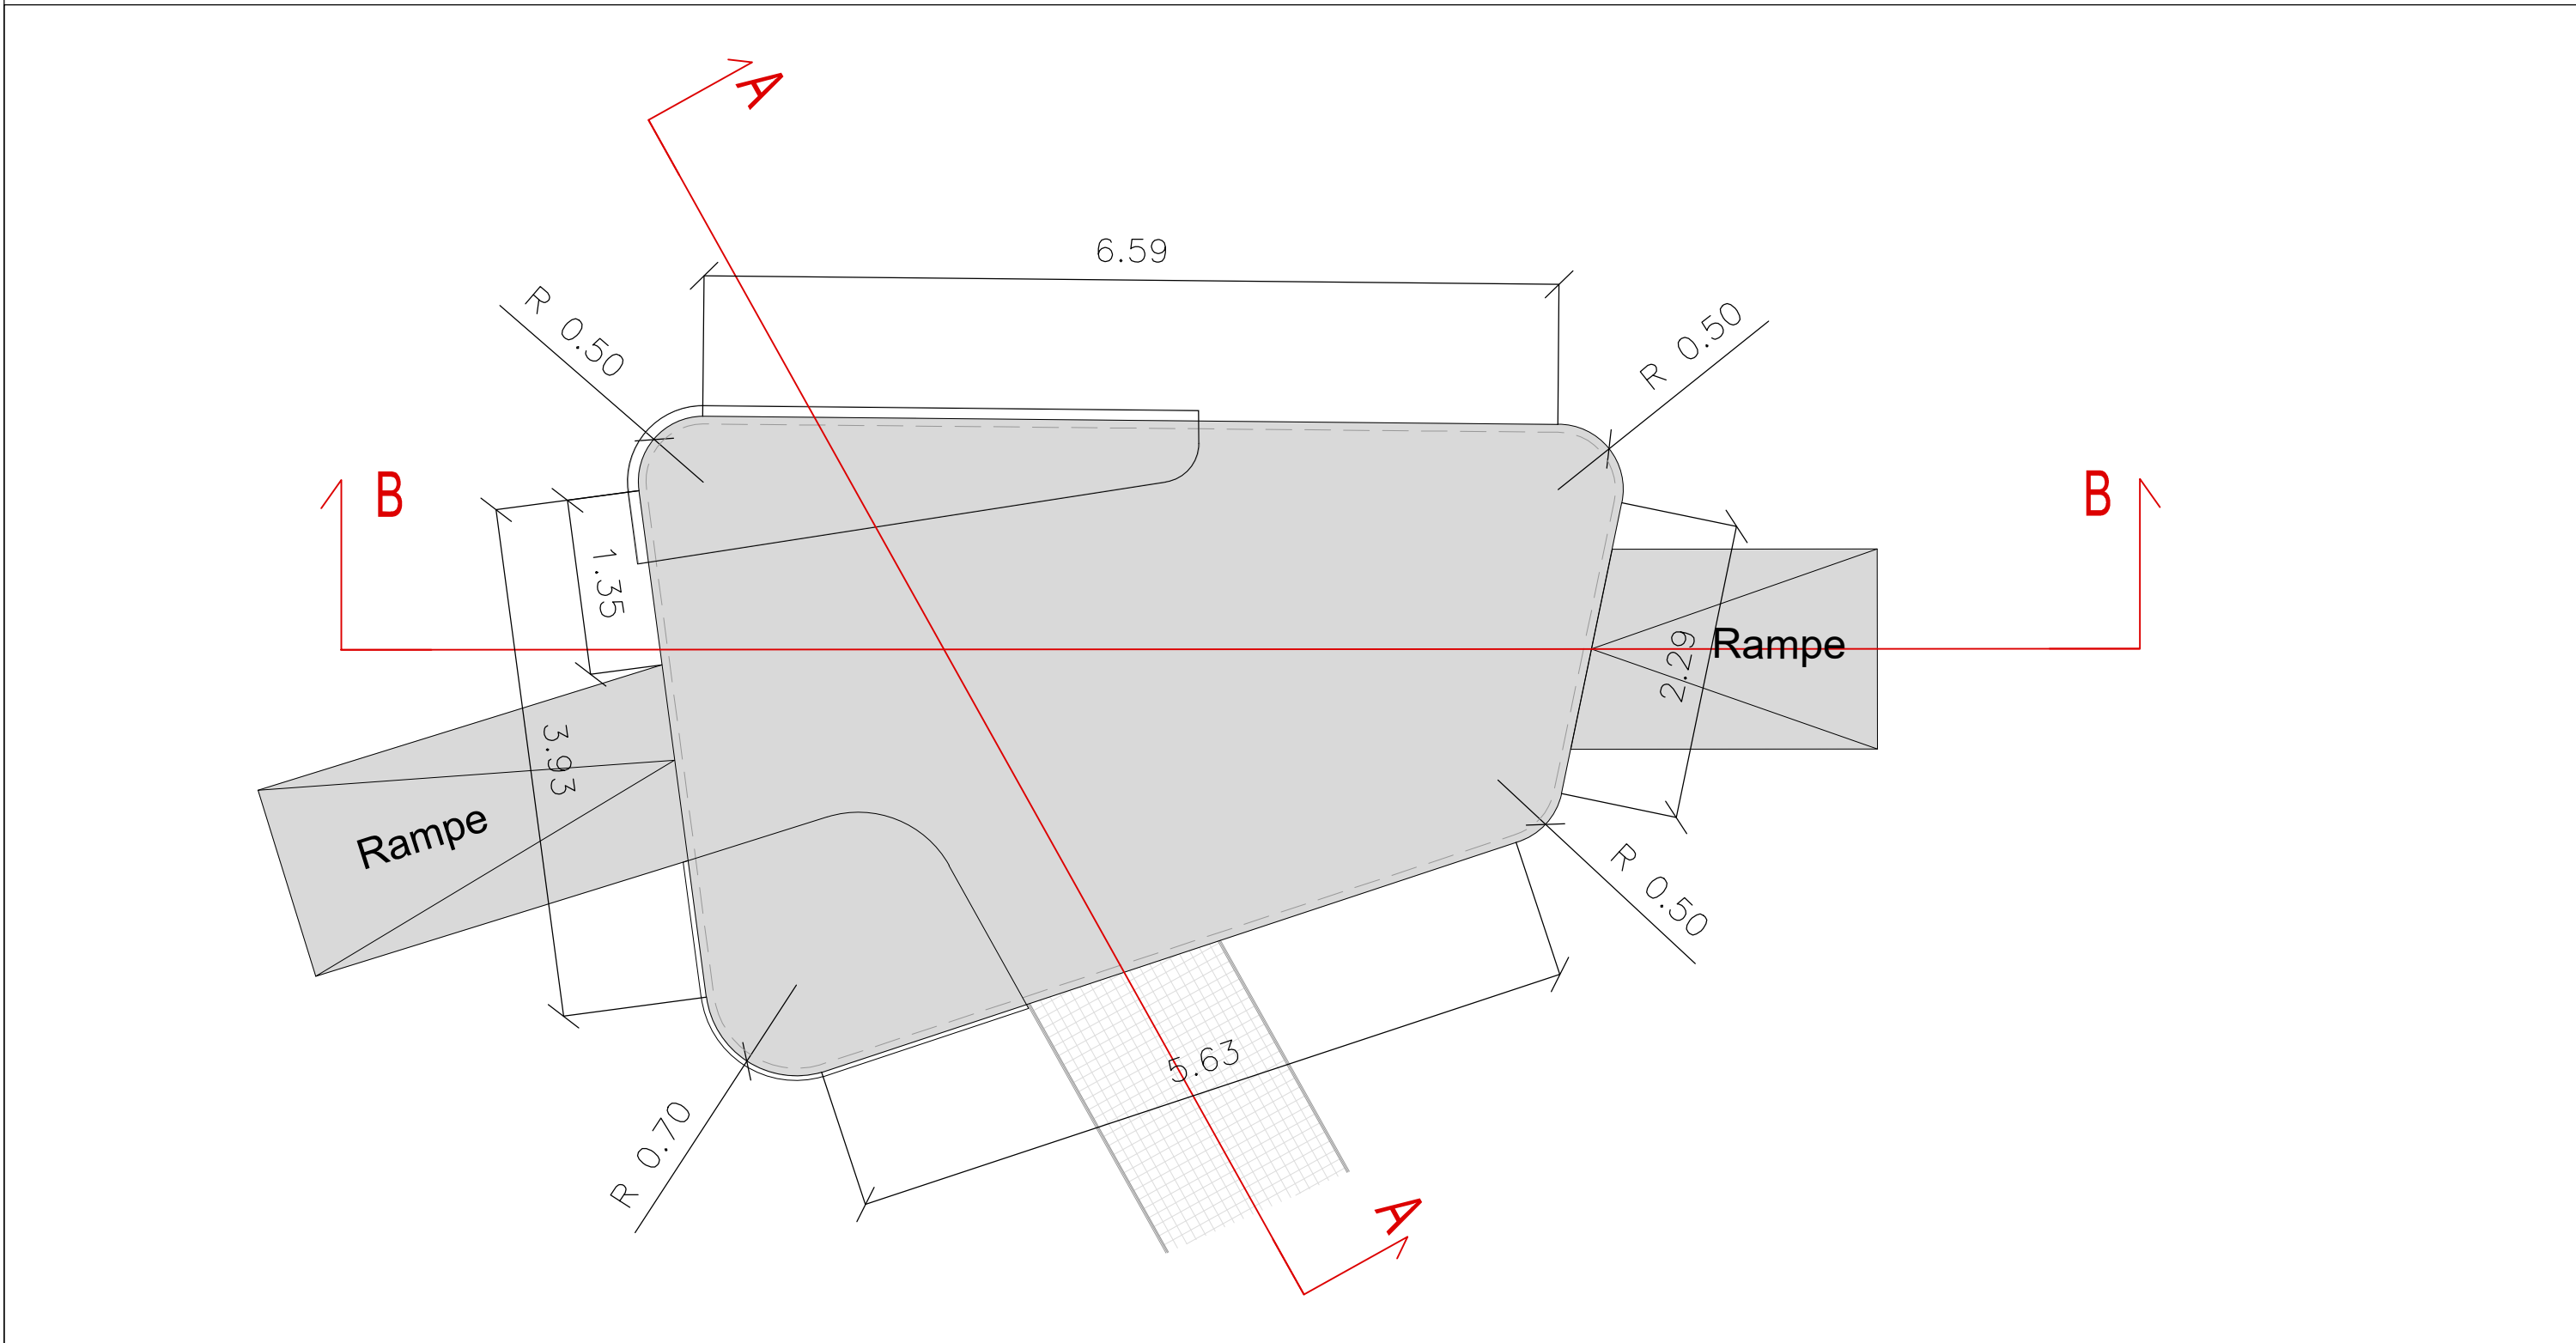

Plantegning betongplattform M 1:50 (A1) 1:100 (A3)

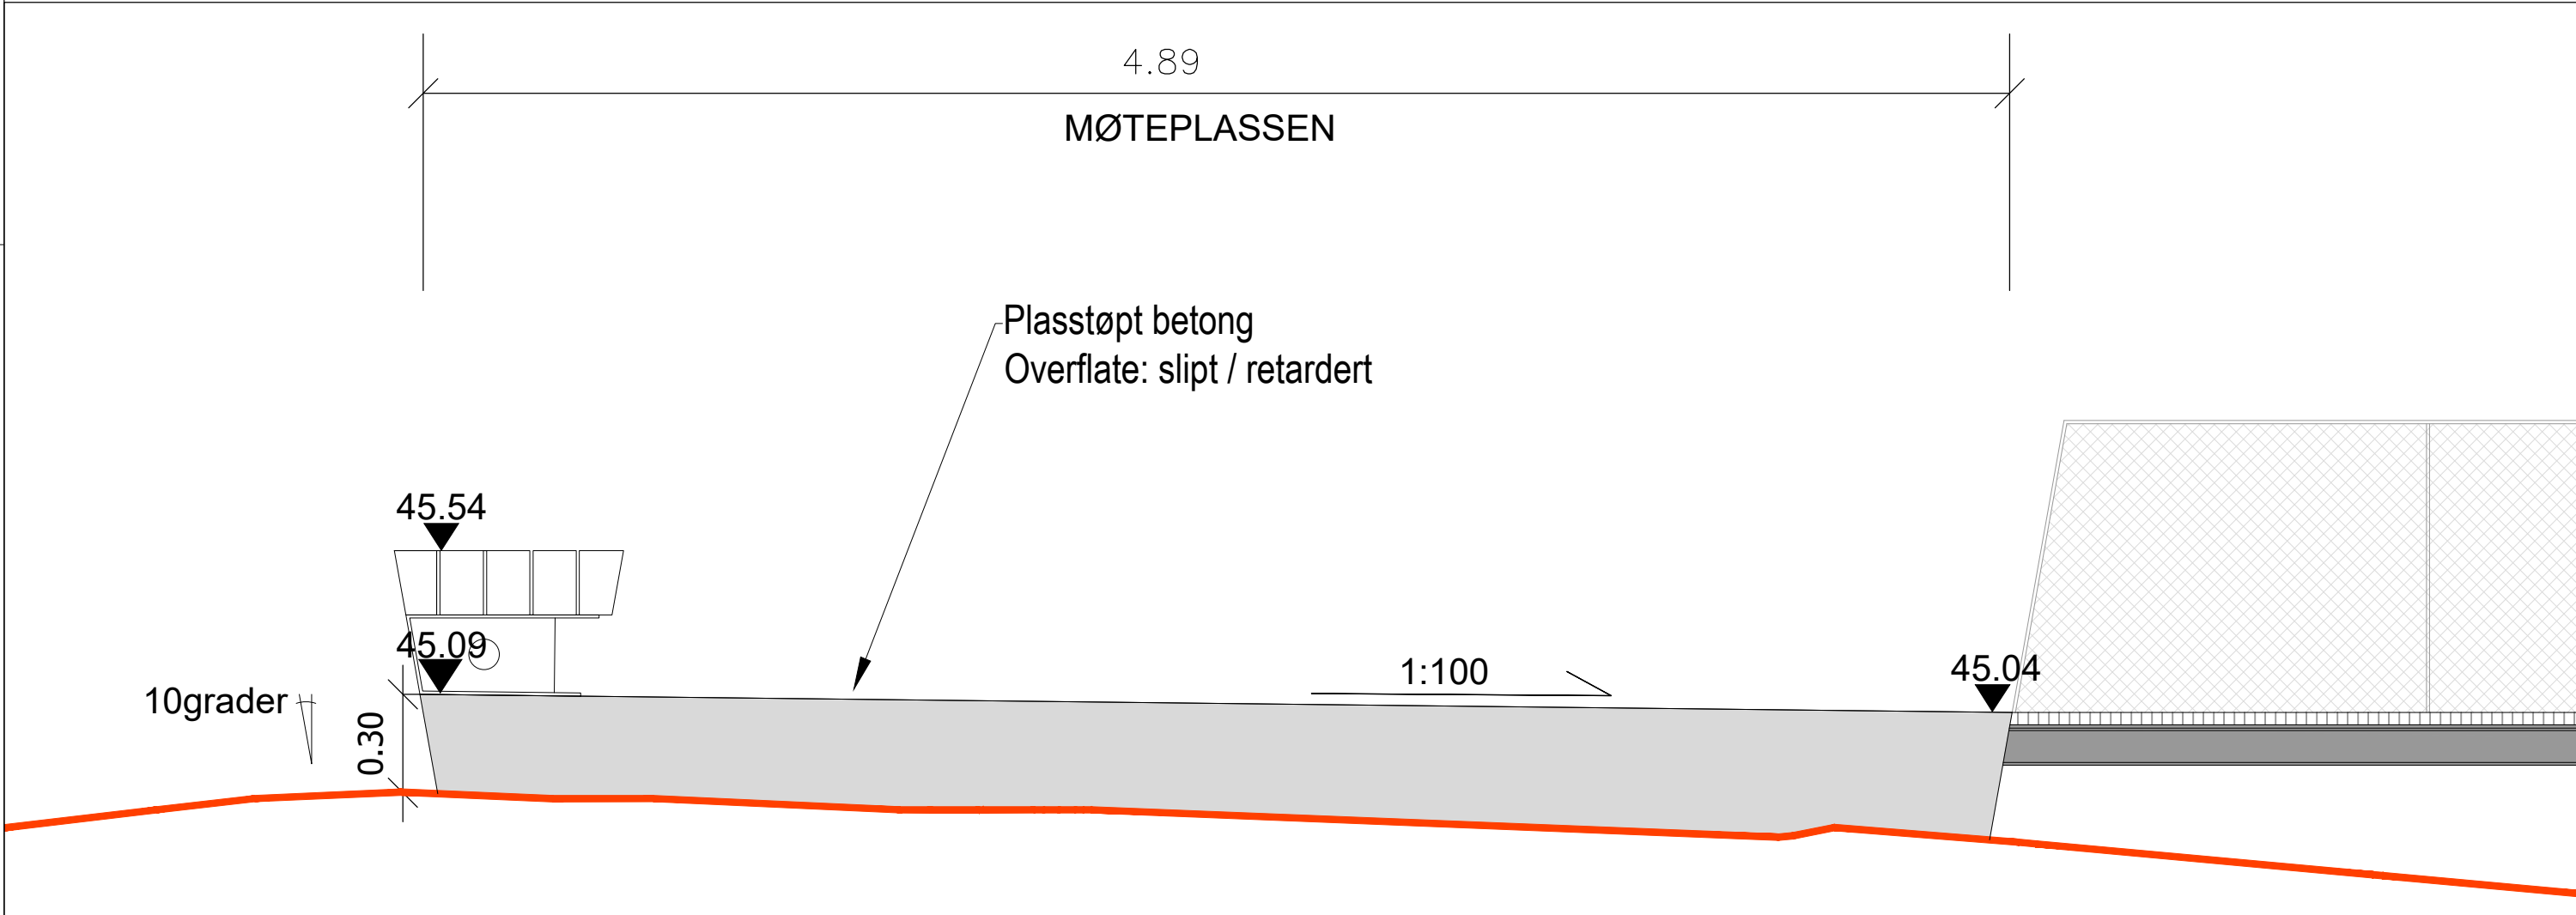


Snitt A-A Betongplattform M 1:20 (A1) 1:40 (A3)

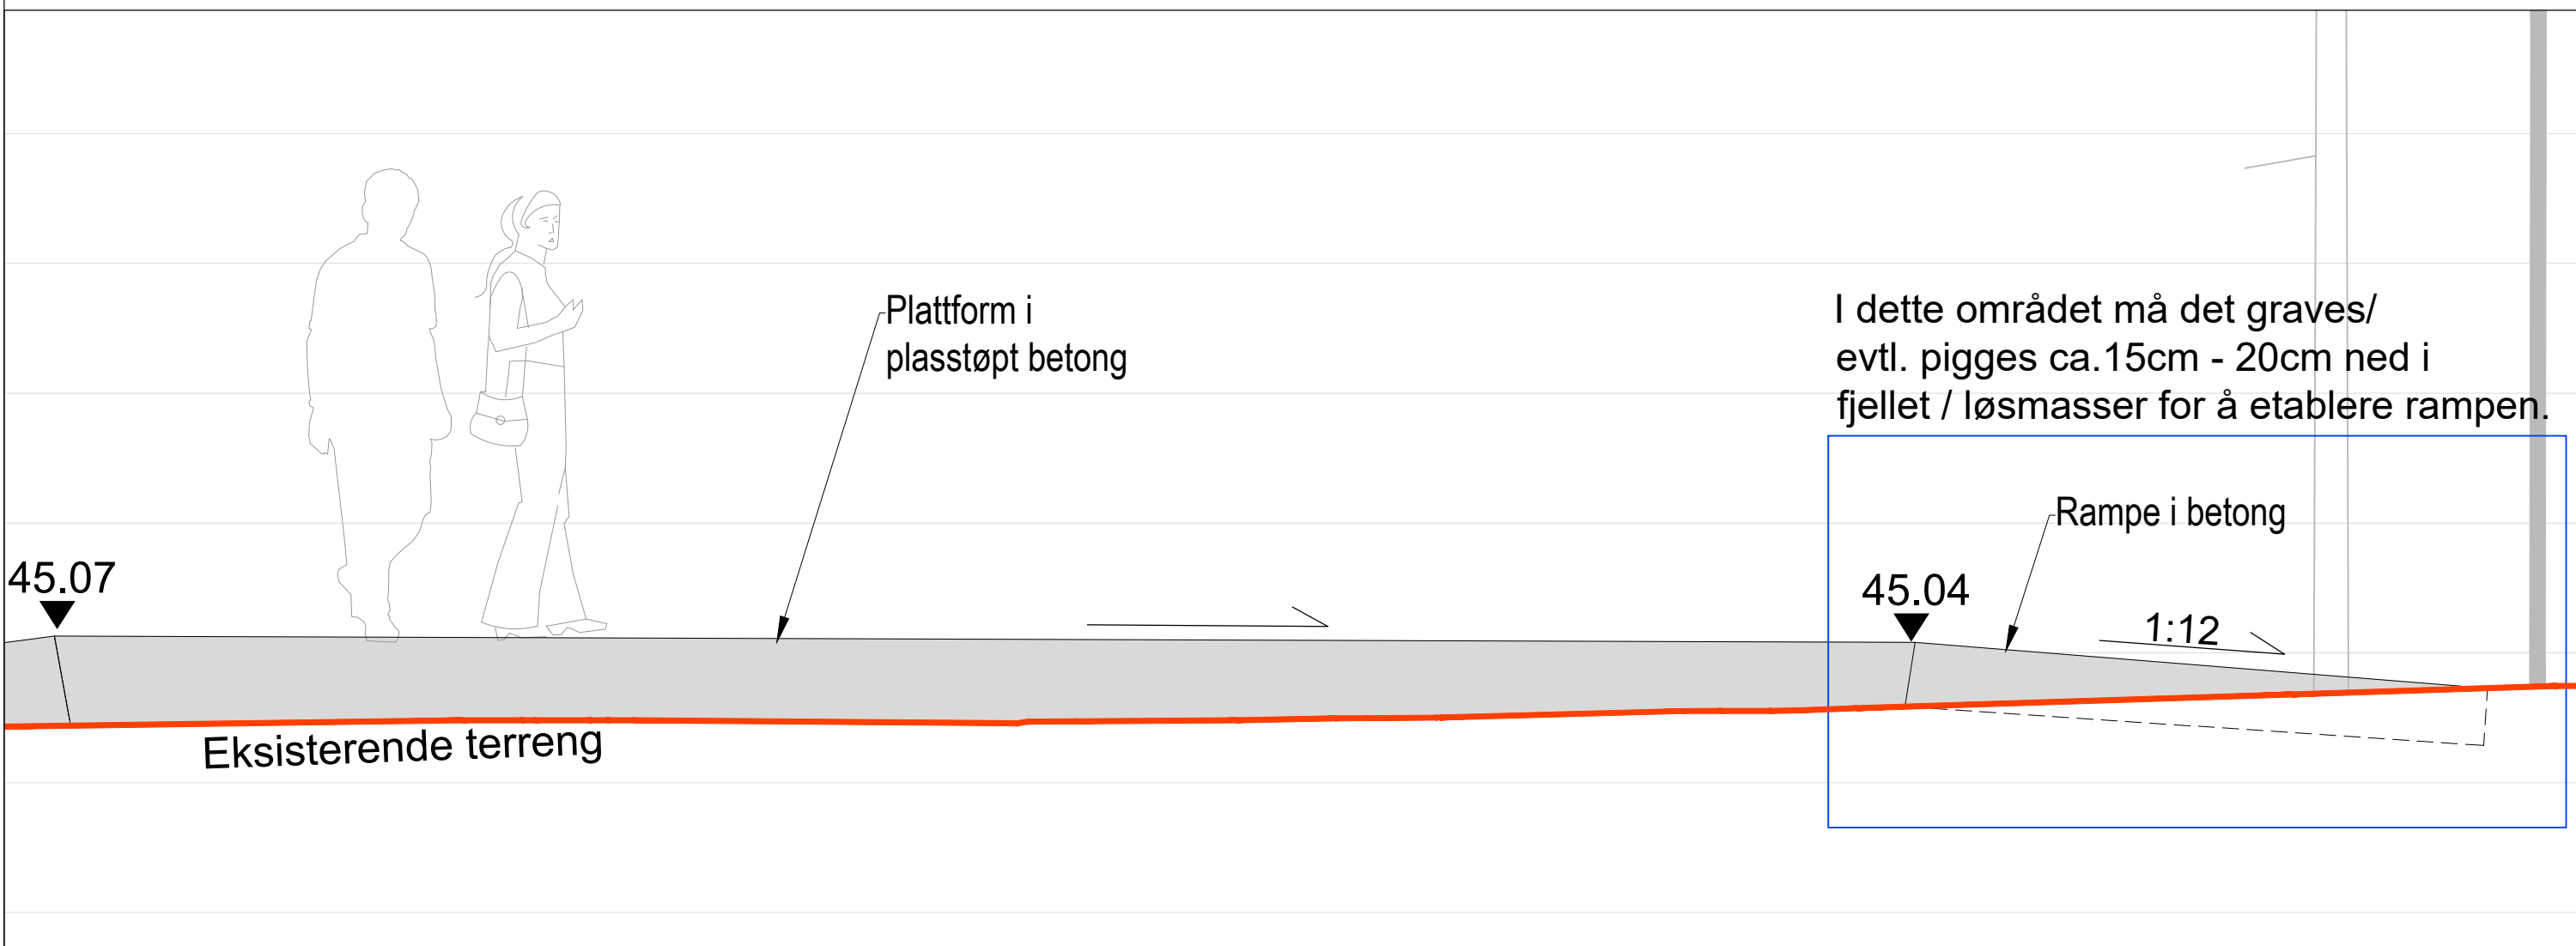


Snitt B-B Betongplattform M 1:25 (A1) 1:50 (A3)


BENKER PÅ PLATTFORMEN

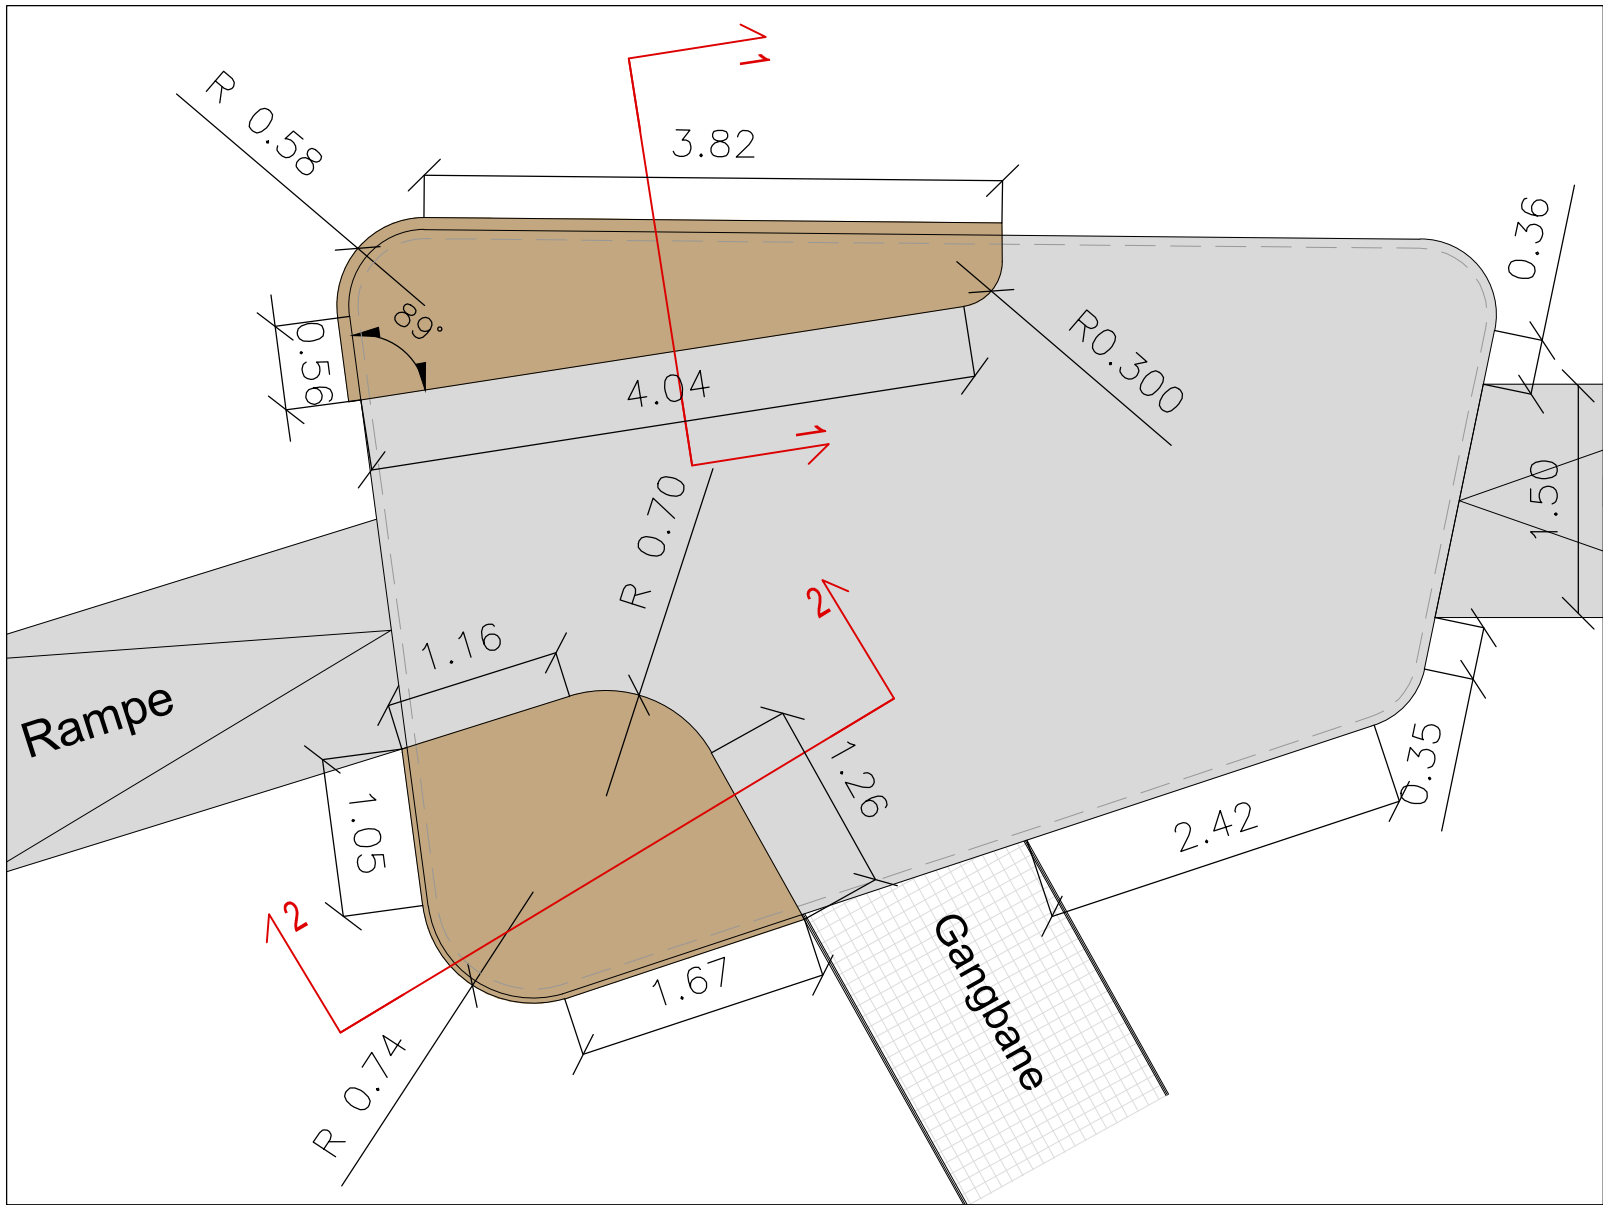


Plantegning plattform med benker M 1:50 (A1)

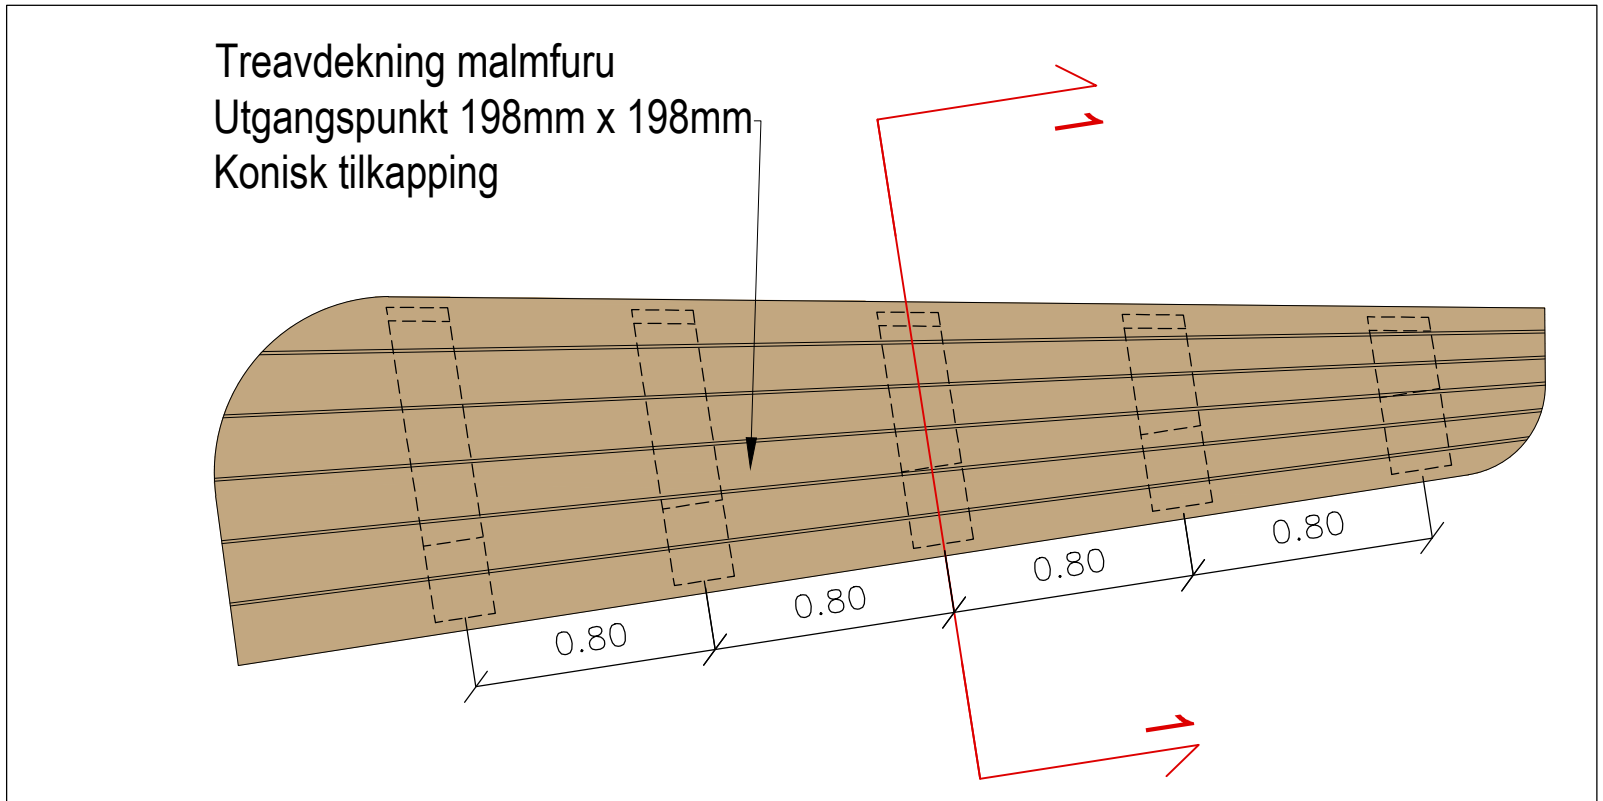


Detalj treavdekning med underkonstruksjon M 1:25 (A1)

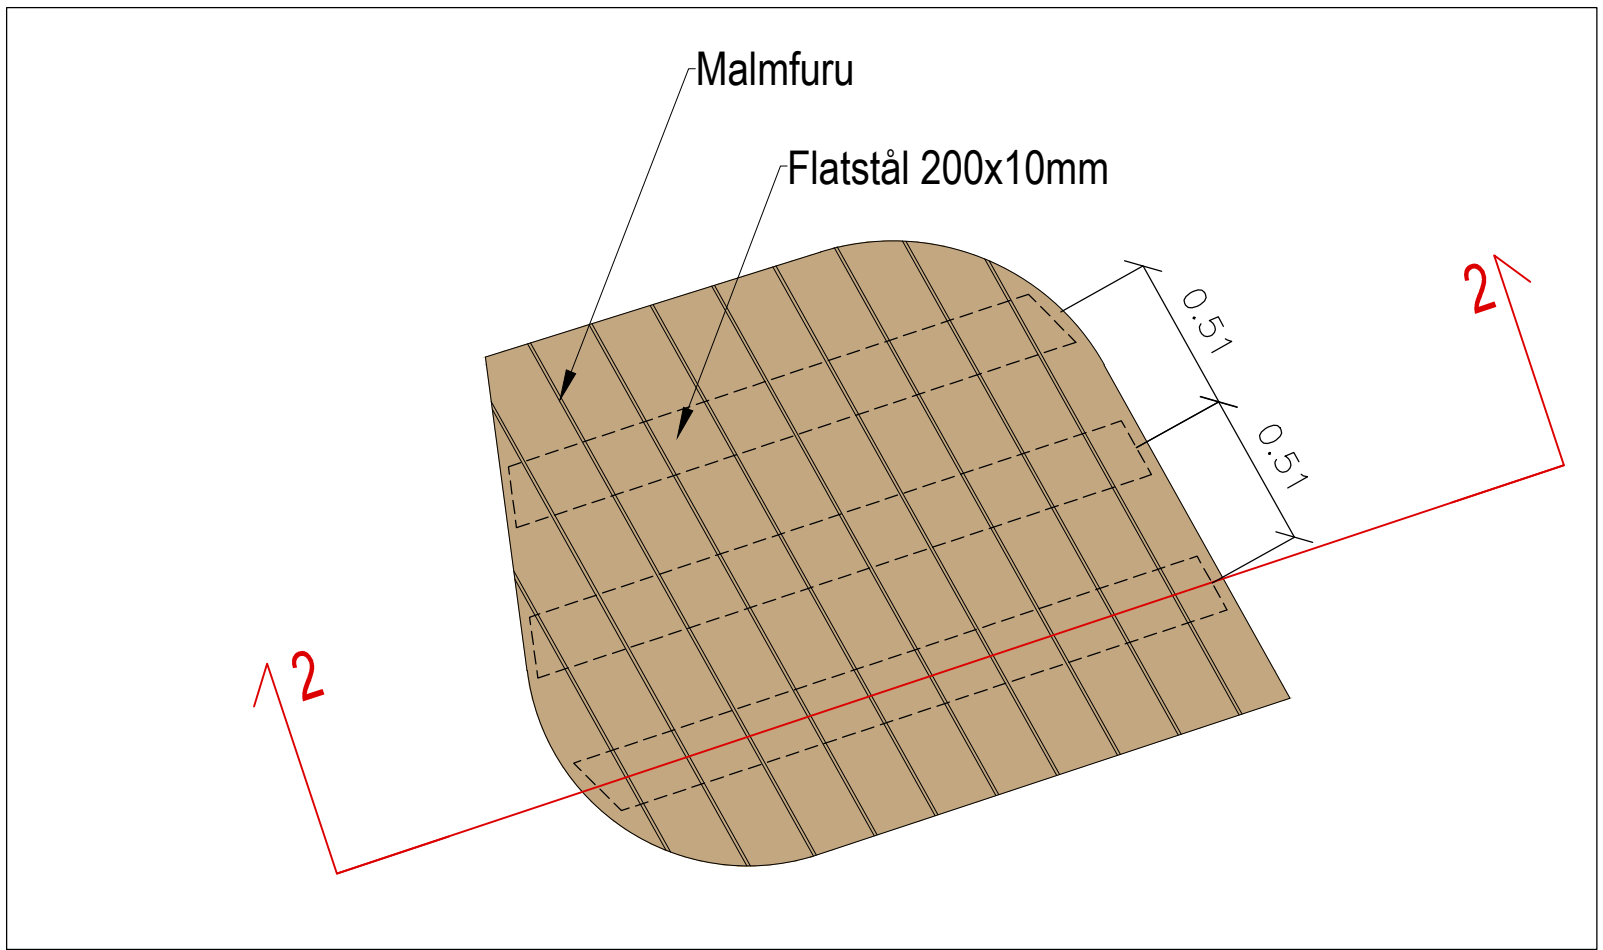

Detalj treavdekning med underkonstruksjon M 1:25 (A1)

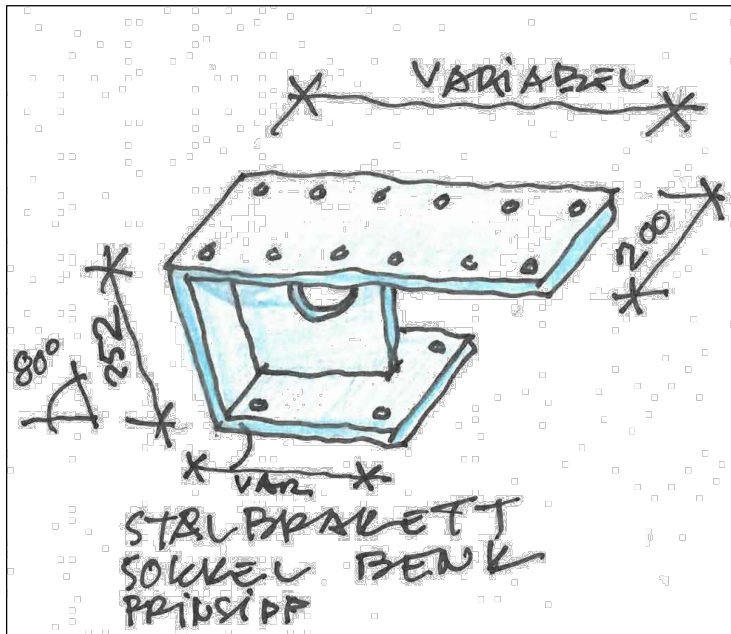


Prinsipp stålbrakett under benker

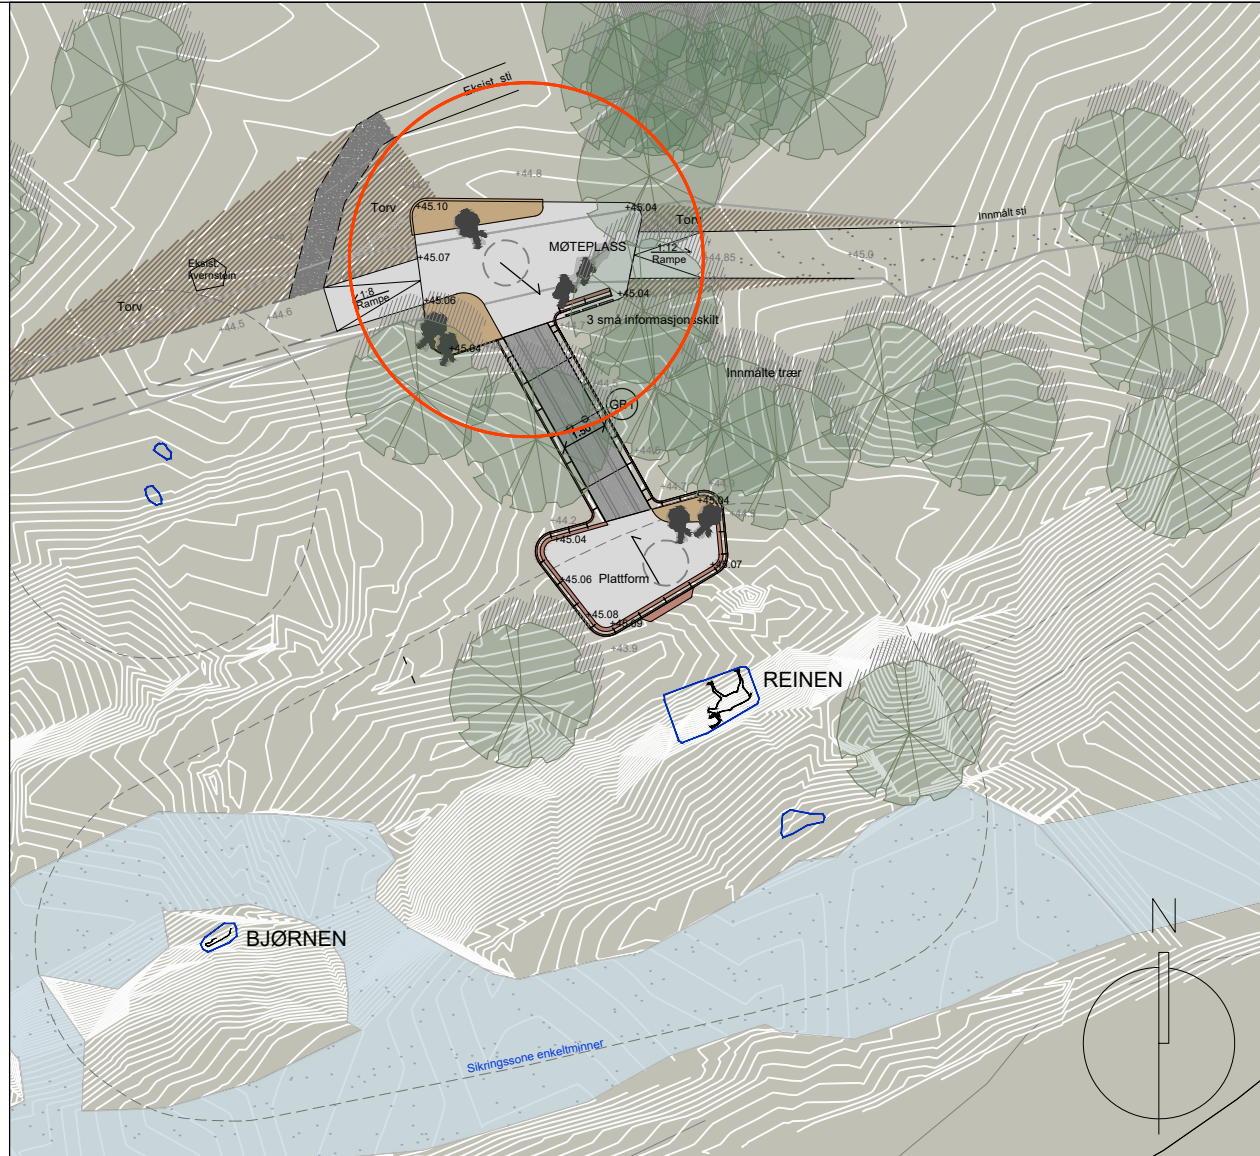


Lokalisering

NB! Hovedentreprenør skal ikke levere treavdekning i benker. Stålbraketter, gjengestål og montering av treavdekning skal medtas.

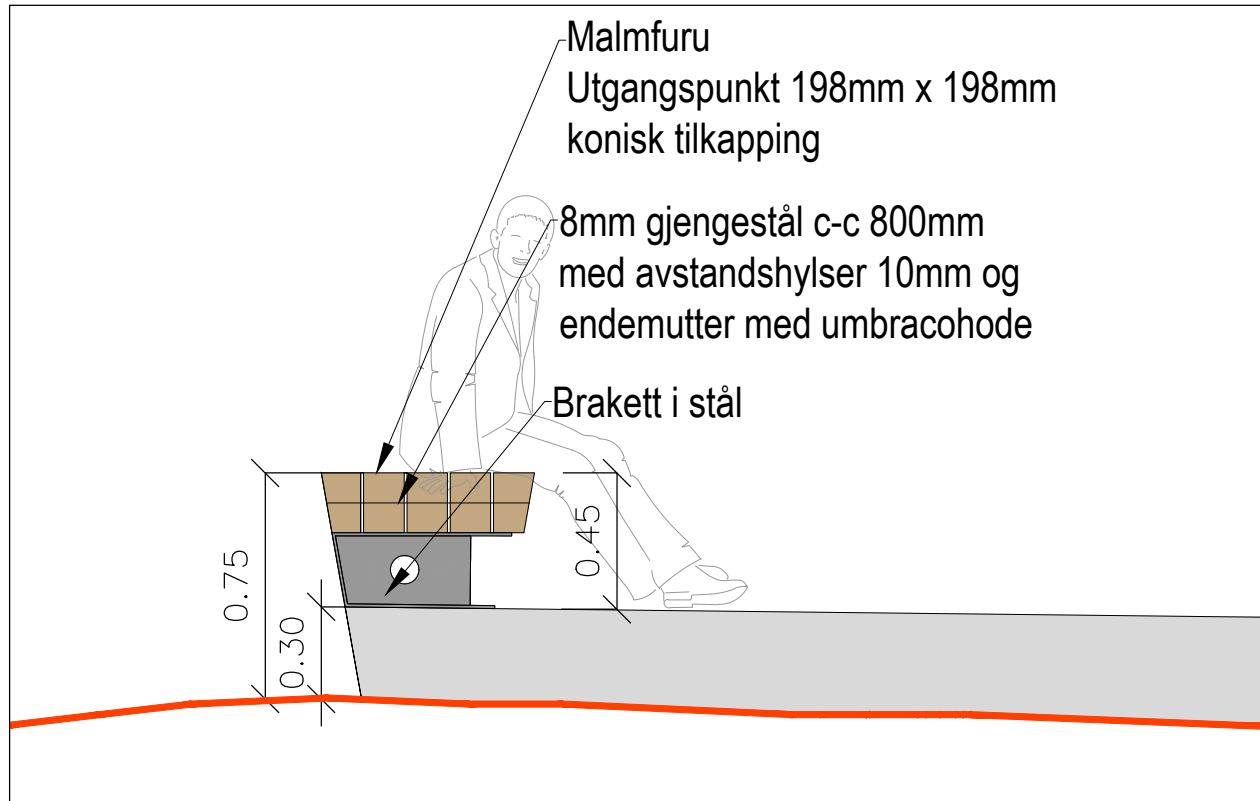

Snitt 1-1 M 1:25 (A1)

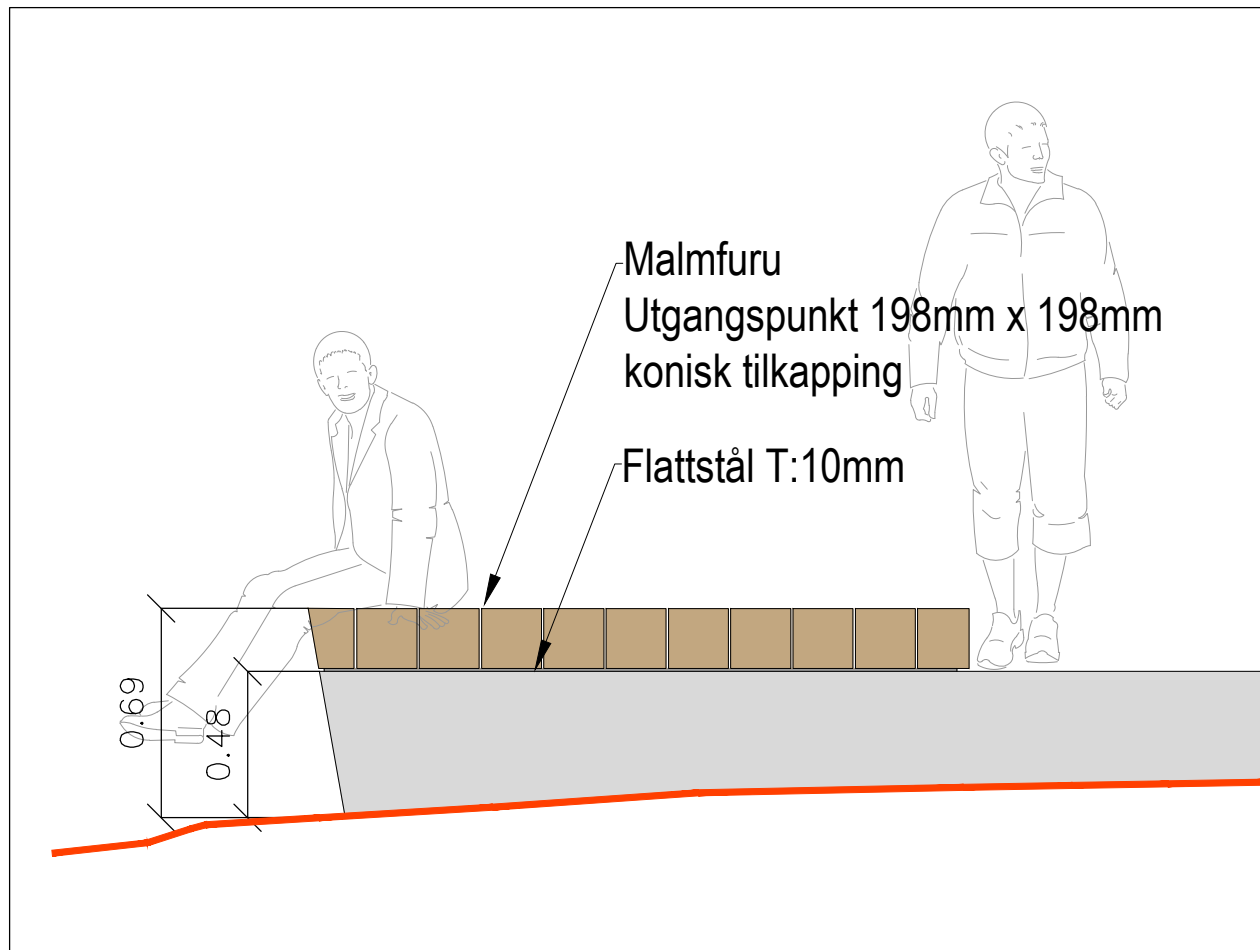

Snitt 2-2 M 1:25 (A1)

01	Tilbudstegning	31.10.2023	MK/SEB	MK	JB
rev.	revisjonen gjelder	dato	tegn	kontr	godkj
Trøndelag fylkeskommune		målestokk: VAR (A1)			
BERGKUNSTREISEN BØLA		 Sagveien 23a 0459 OSLO Tlf: 22040460 Epost: post@blark.no www.blark.no			
Betongplattform MØTEPLASSEN					
koordinatsystem	høydereferanse	arkiv	dato		
UTM	NN2000	1453	4.05.2022		
		tegn. nr.		rev.	
		B12		01	