



HVILEBENKER LANGS STIEN NED TIL OMRÅDE
MED HELLERISNINGER

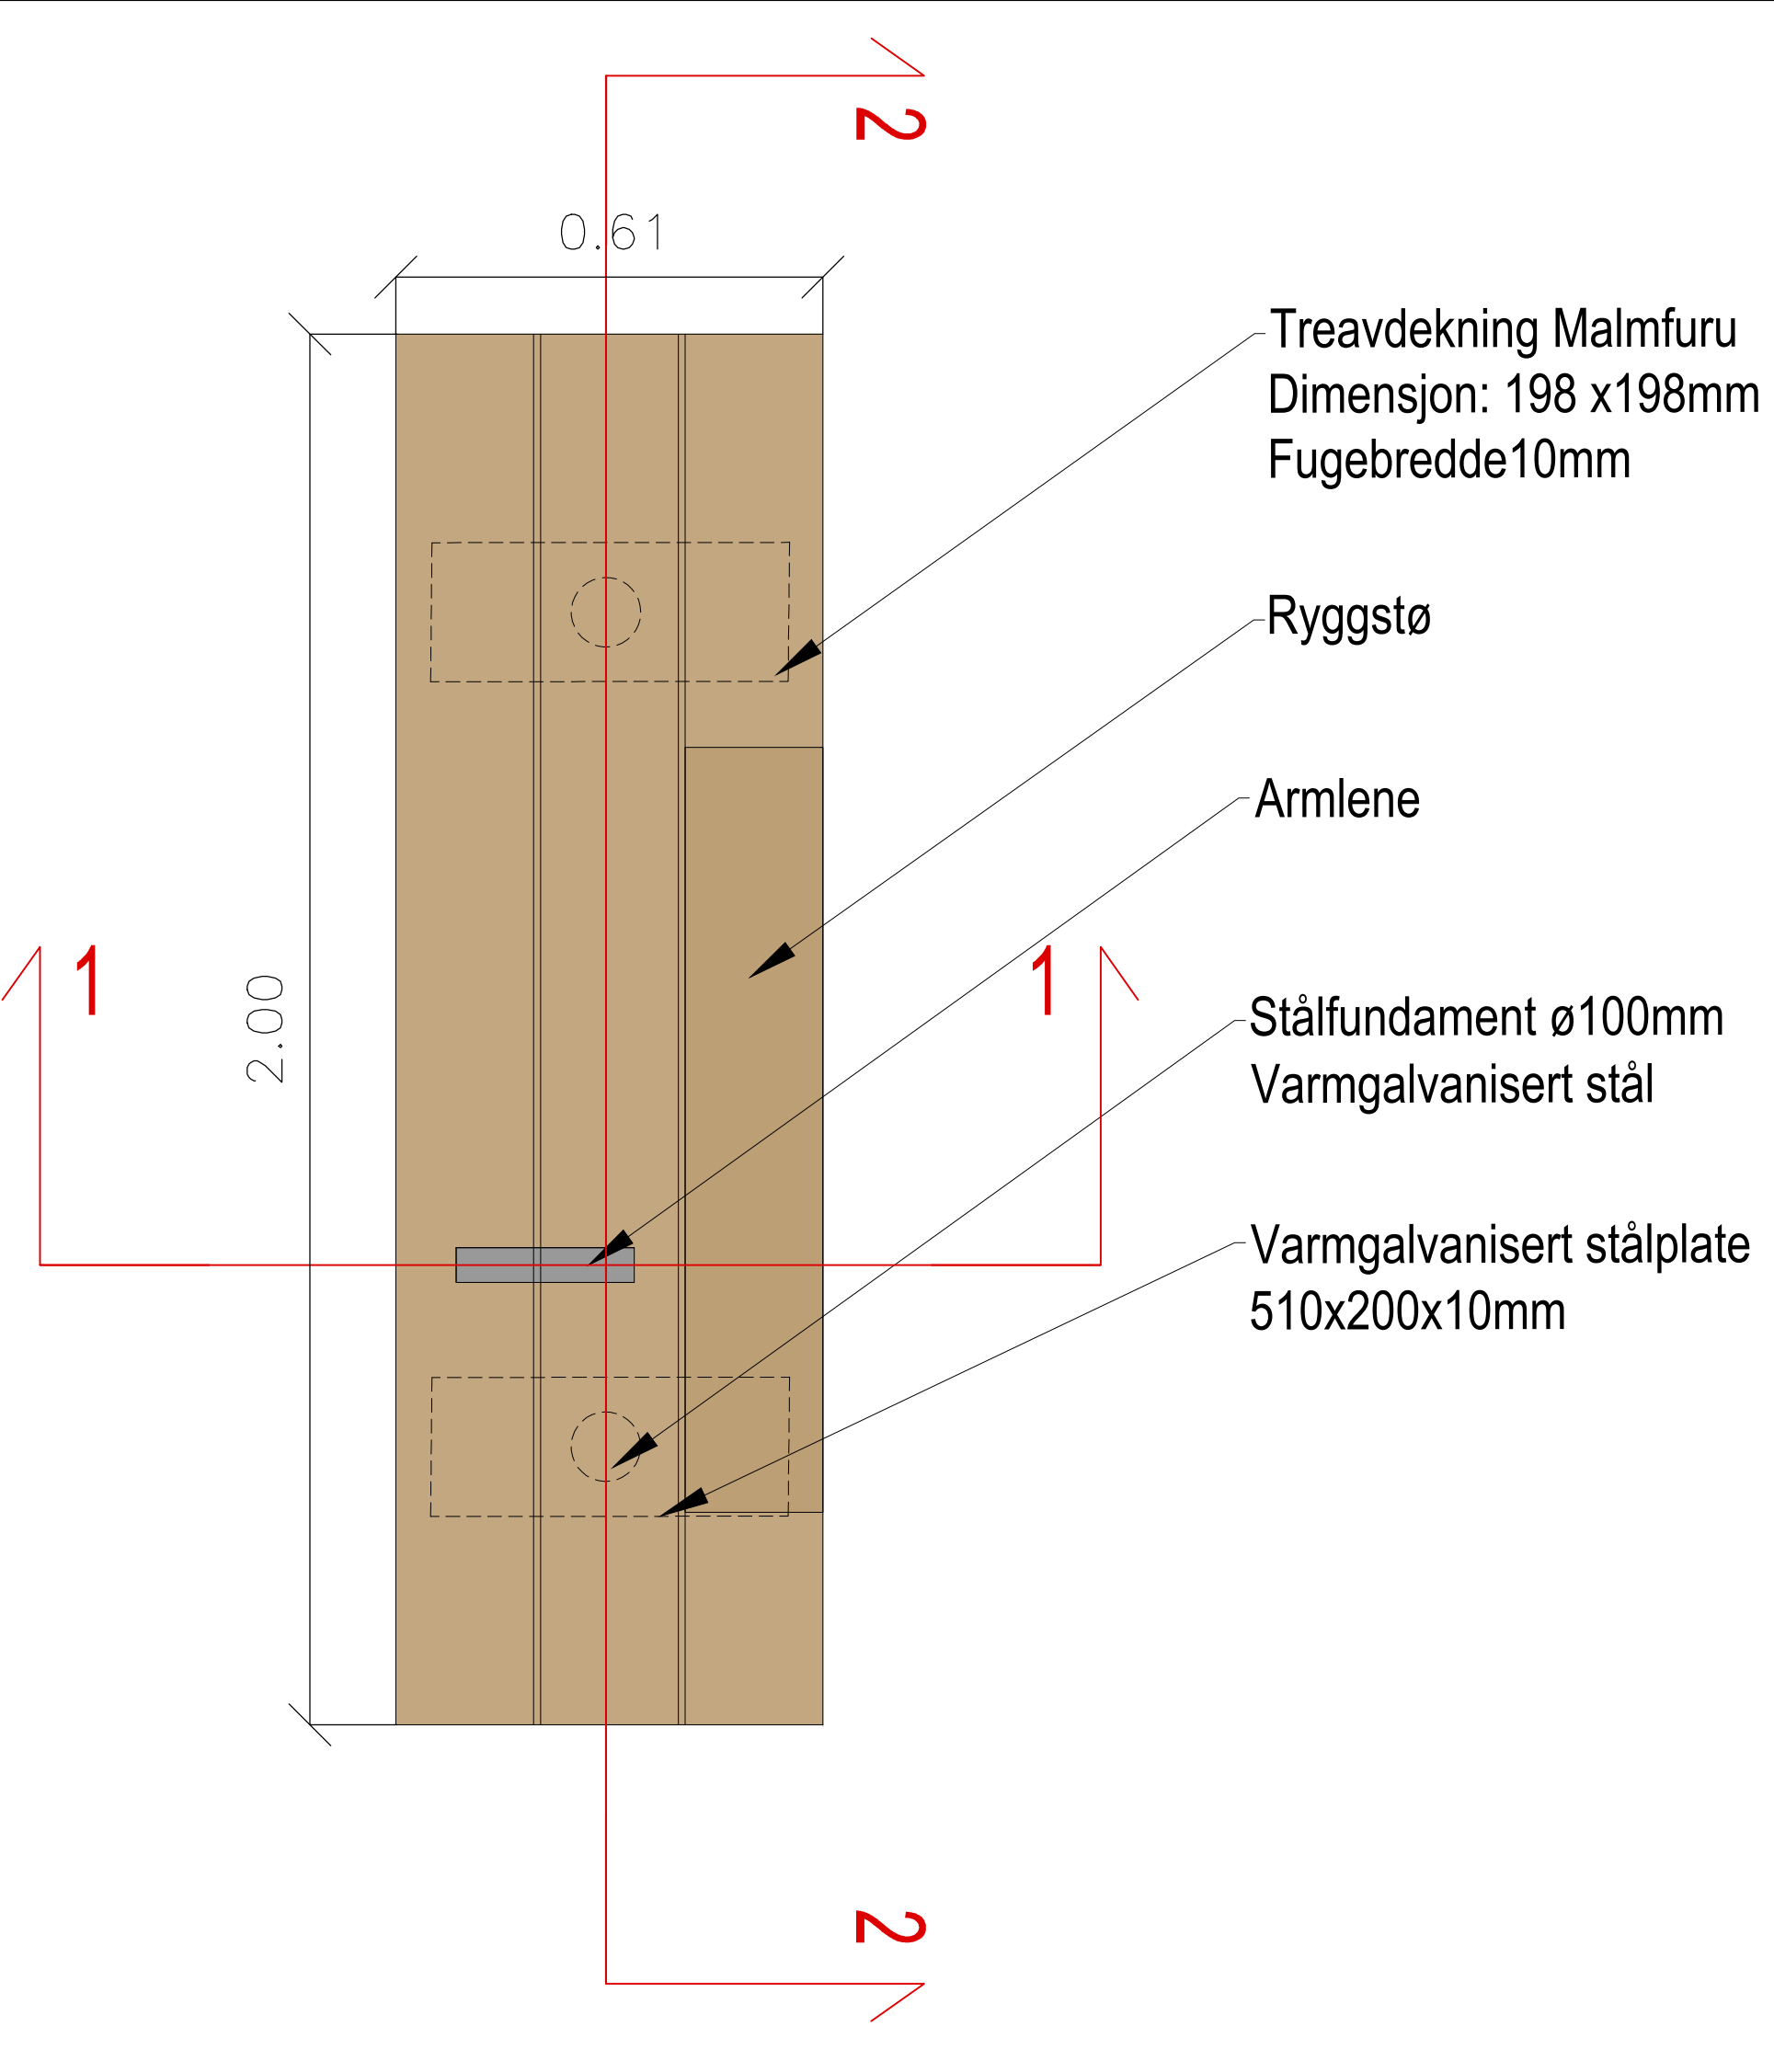


Plantegning benk M 1:10 (A1) 1:20 (A3)

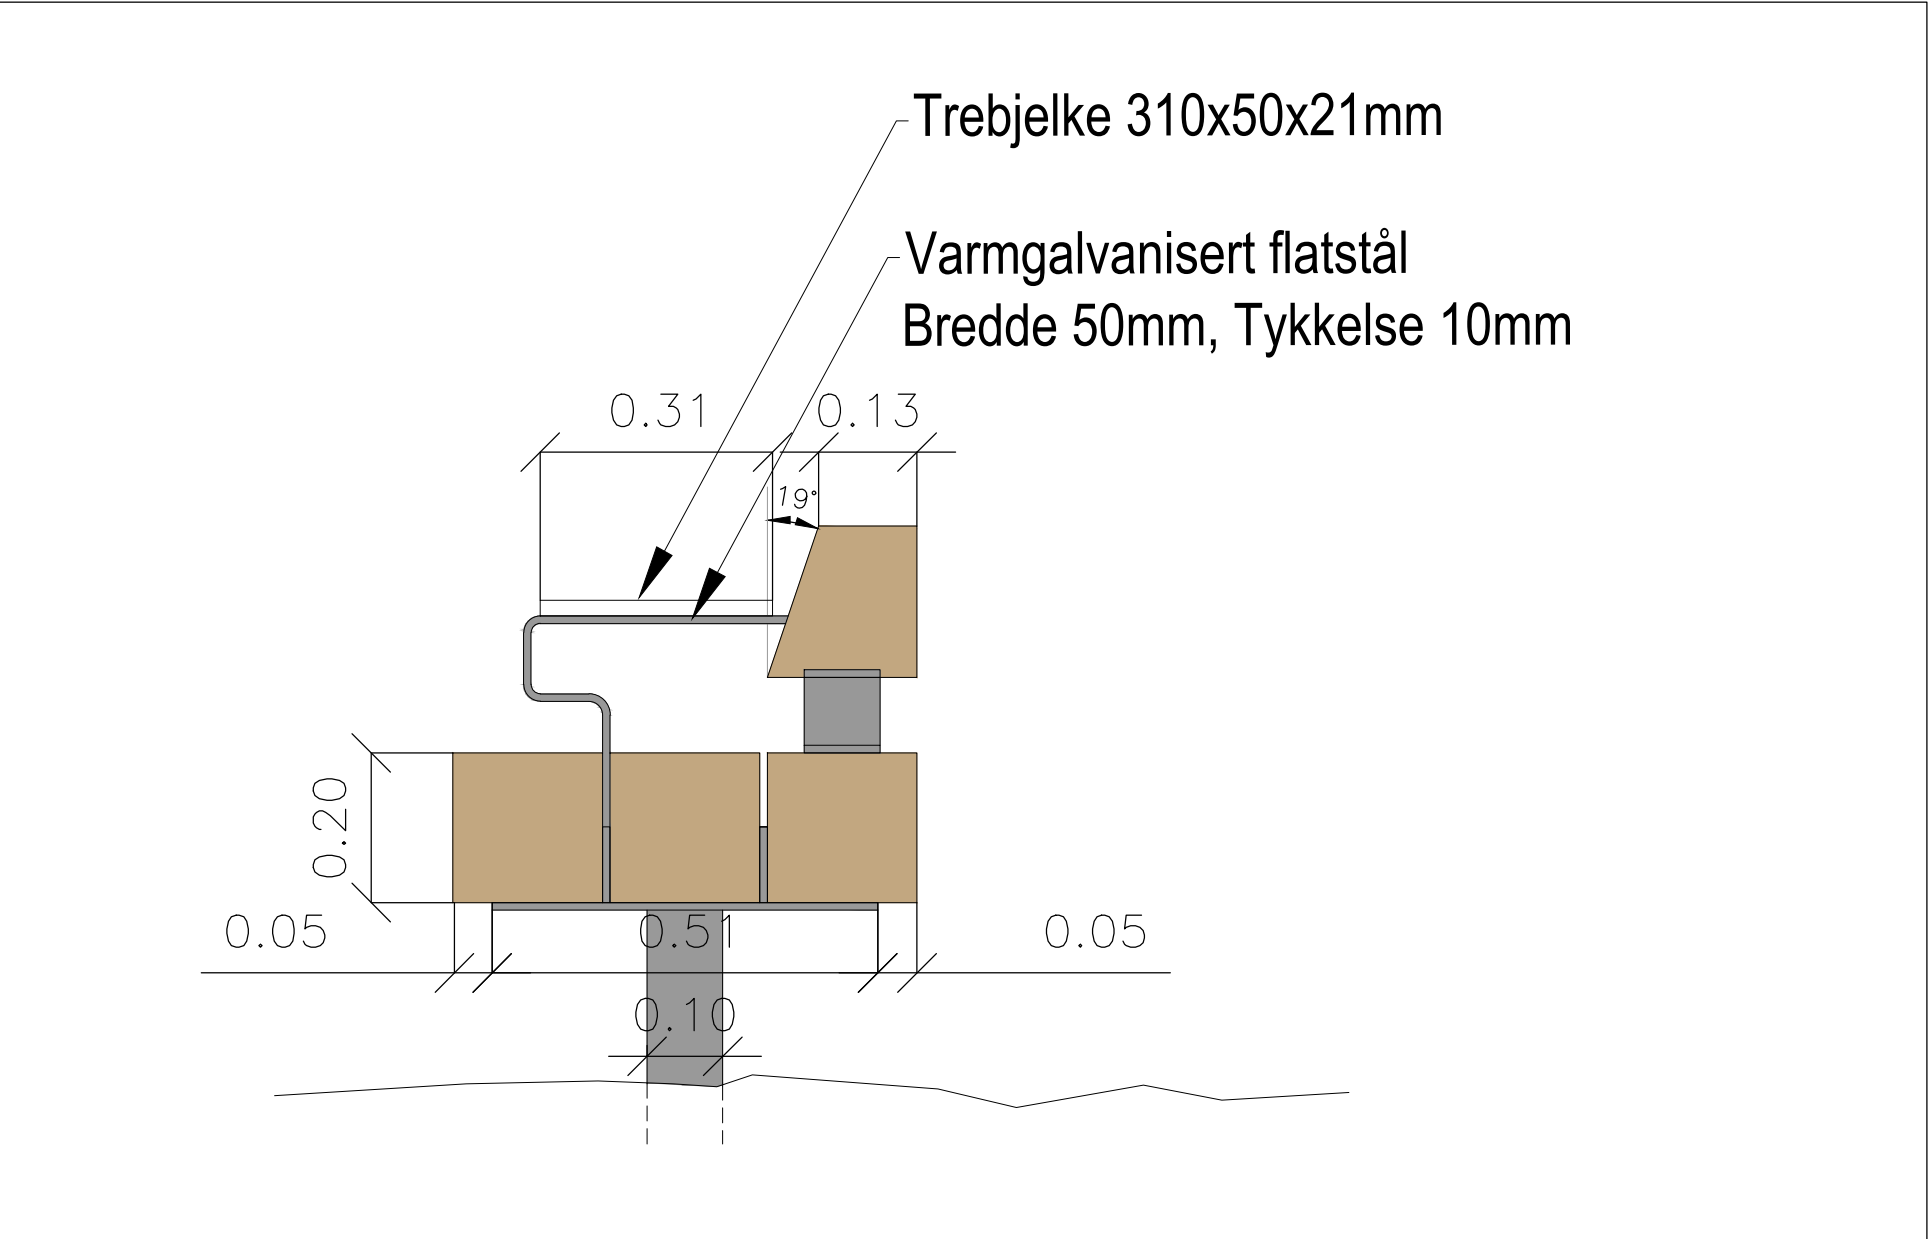


Tverrsnit 1-1 Hvilebenk M1:10 (A1) 1:20 (A3)




Planutsnitt hvile benk M 1:100 (A1) 1:200 (A3)

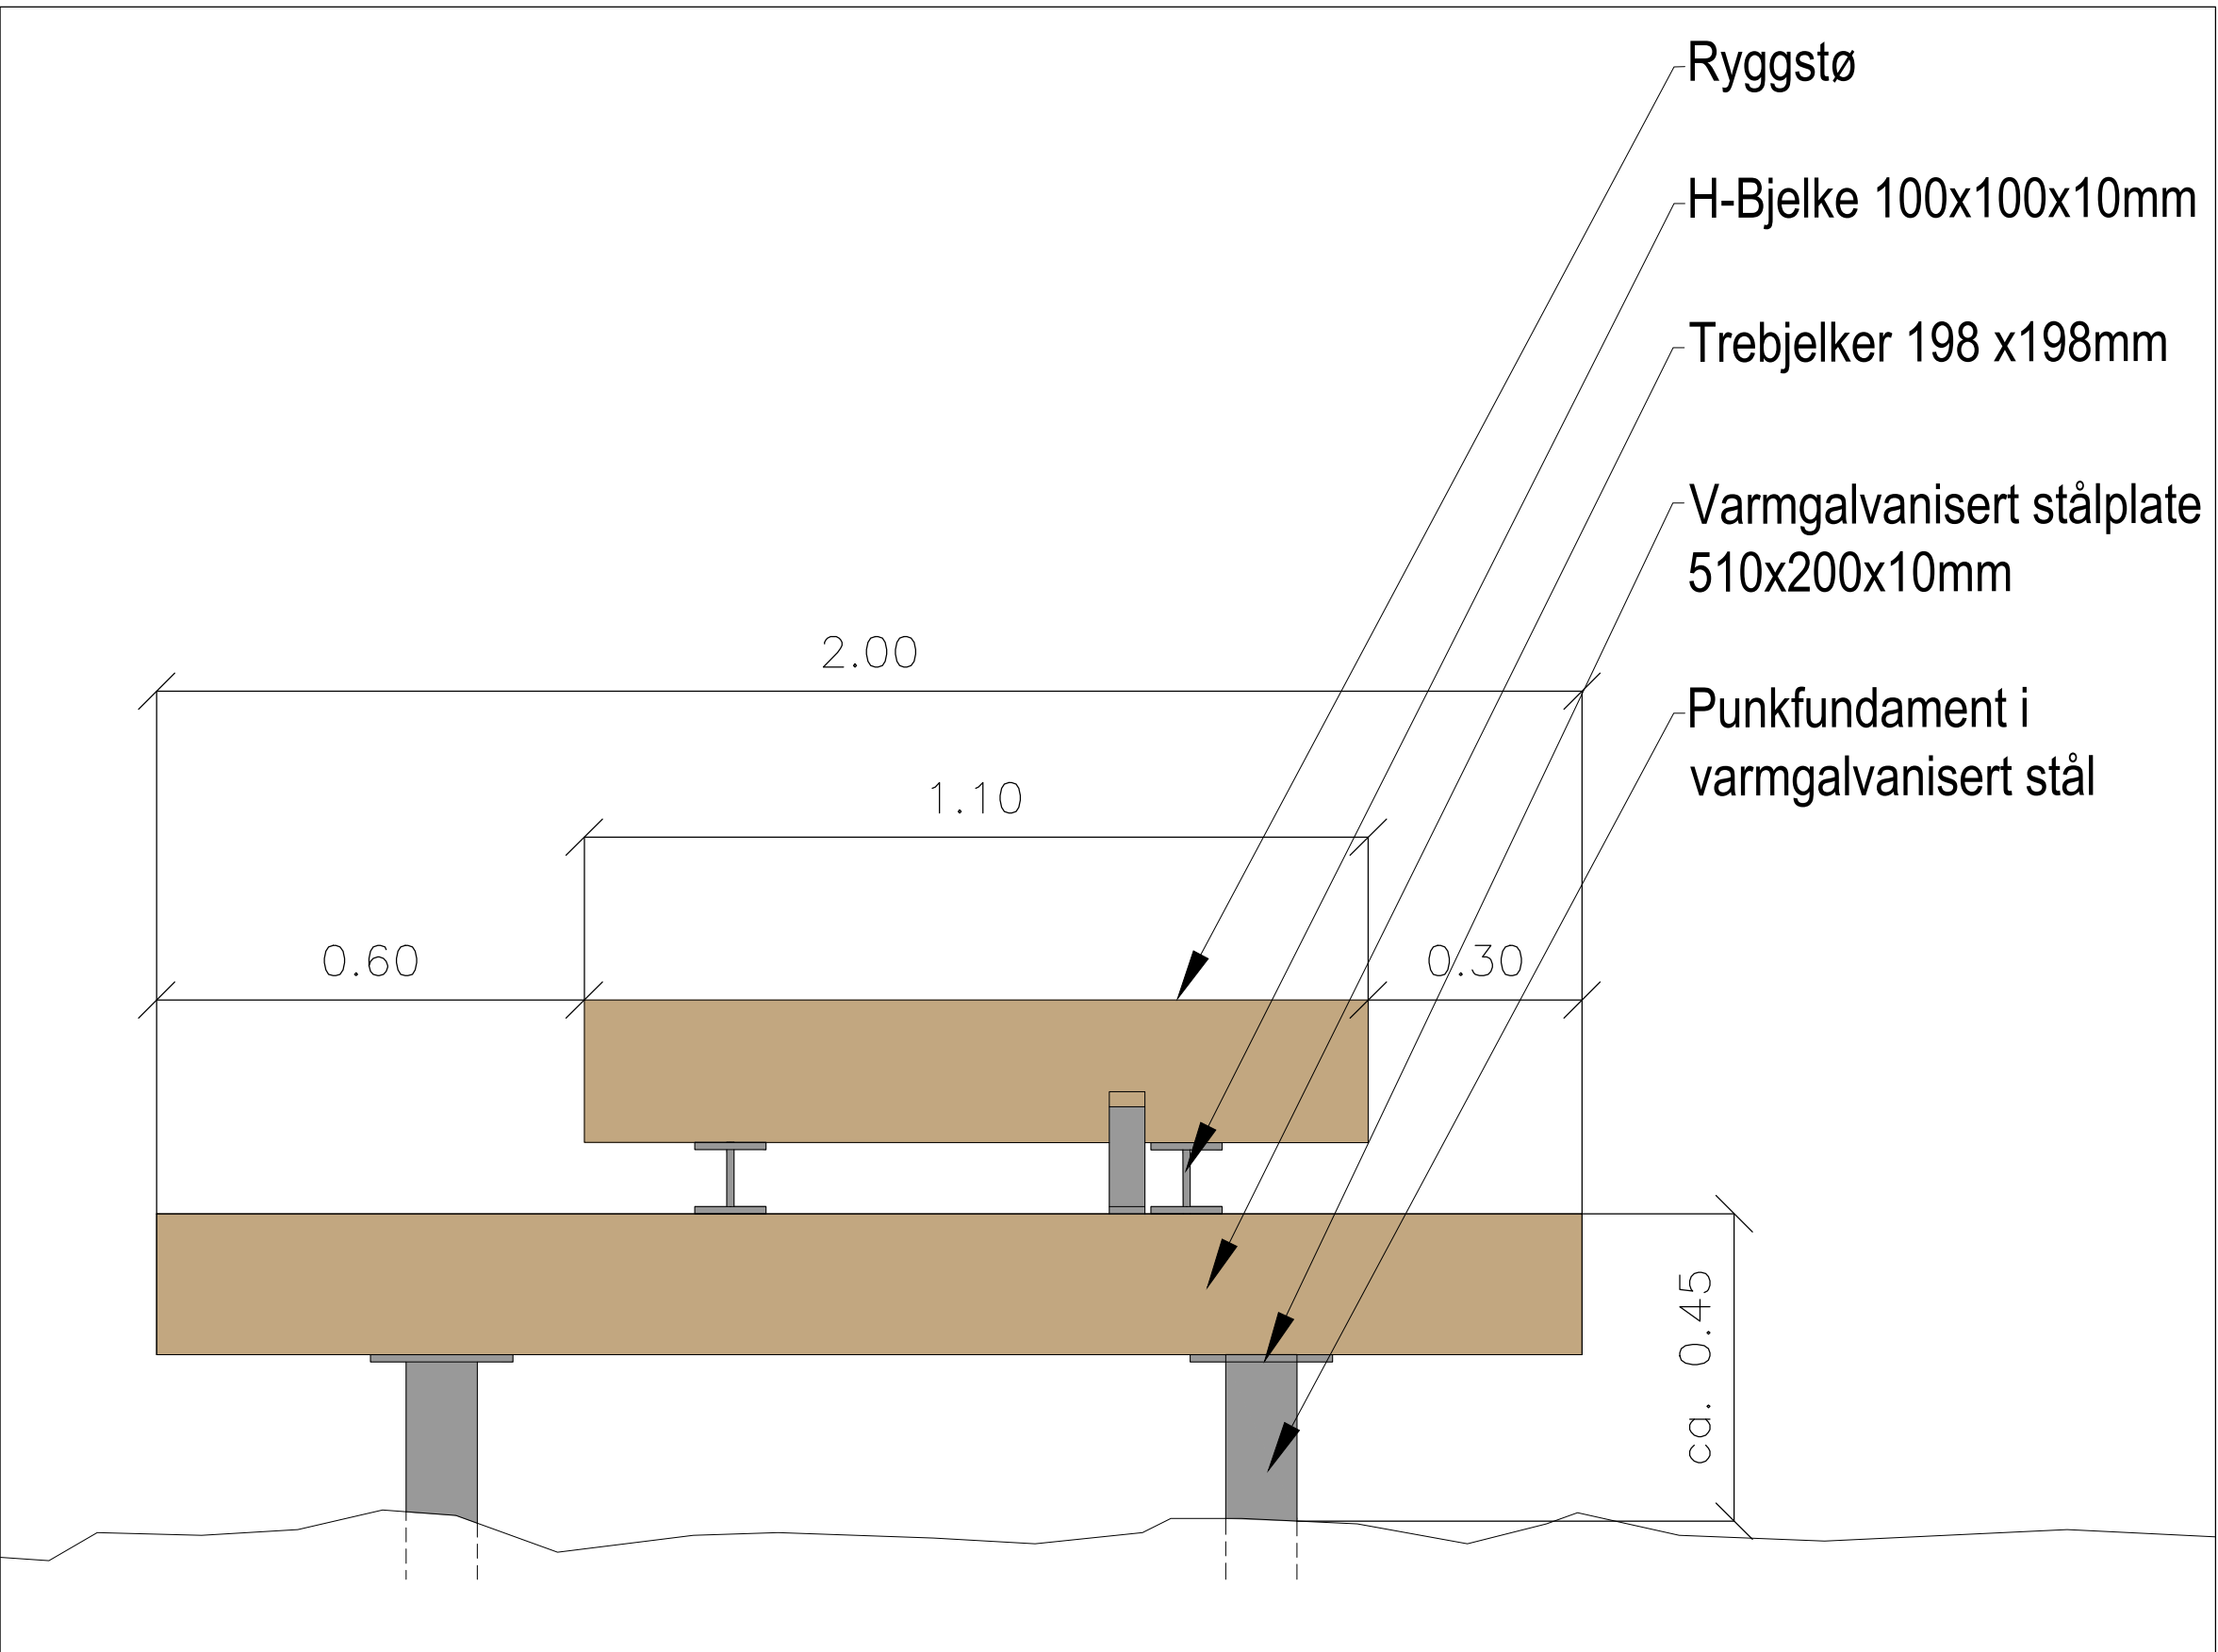

Lengdesnitt/-oppriss 2-2 Hvilebenk M 1:10 (A1) 1:20 (A3)

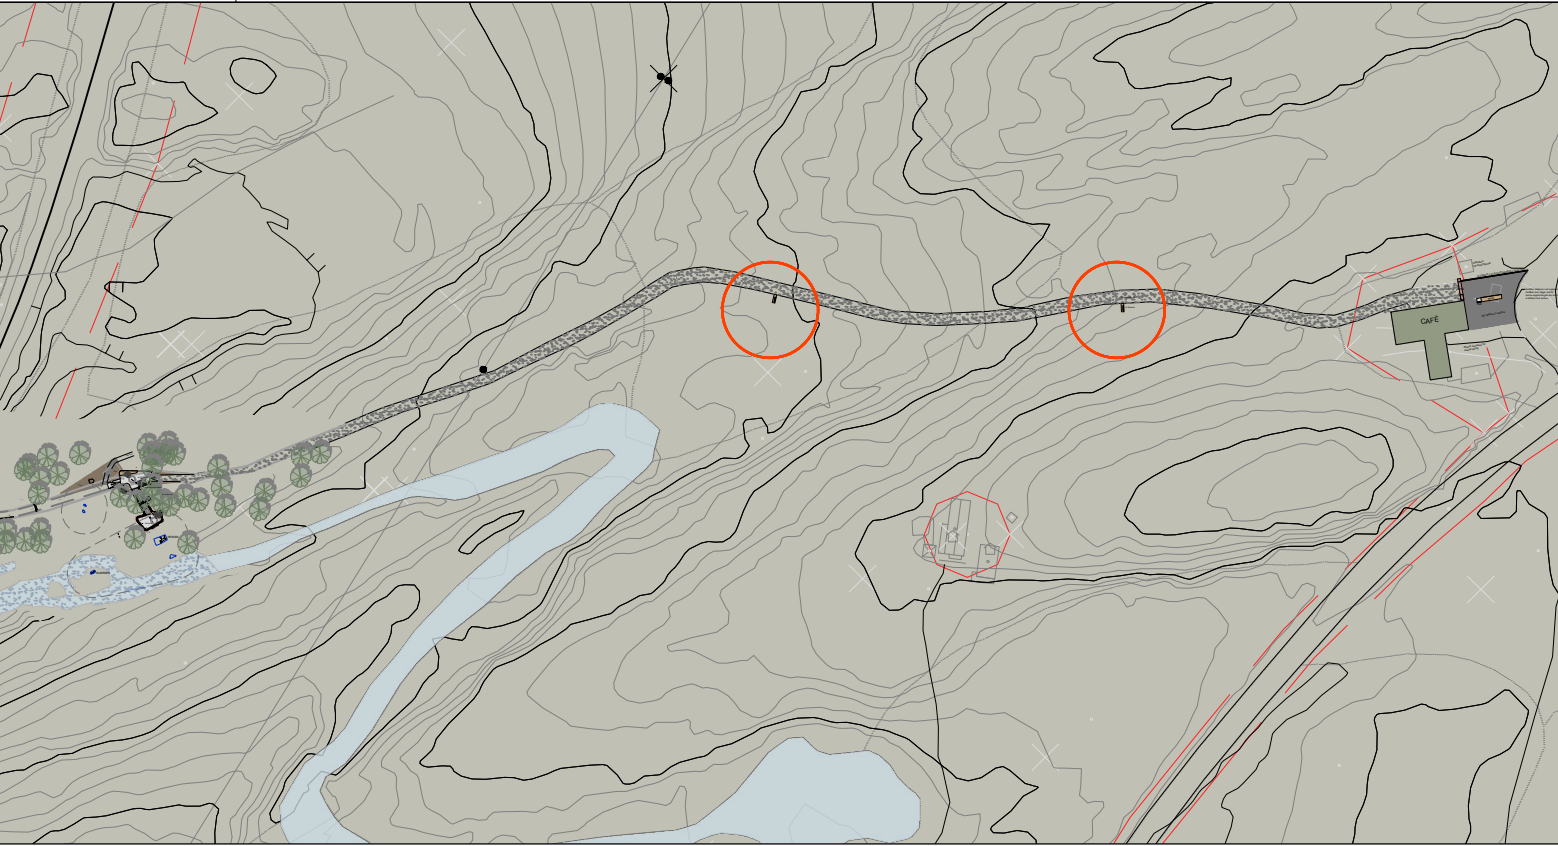

NB! Endelig plassering av begge benker gjøres på stedet!

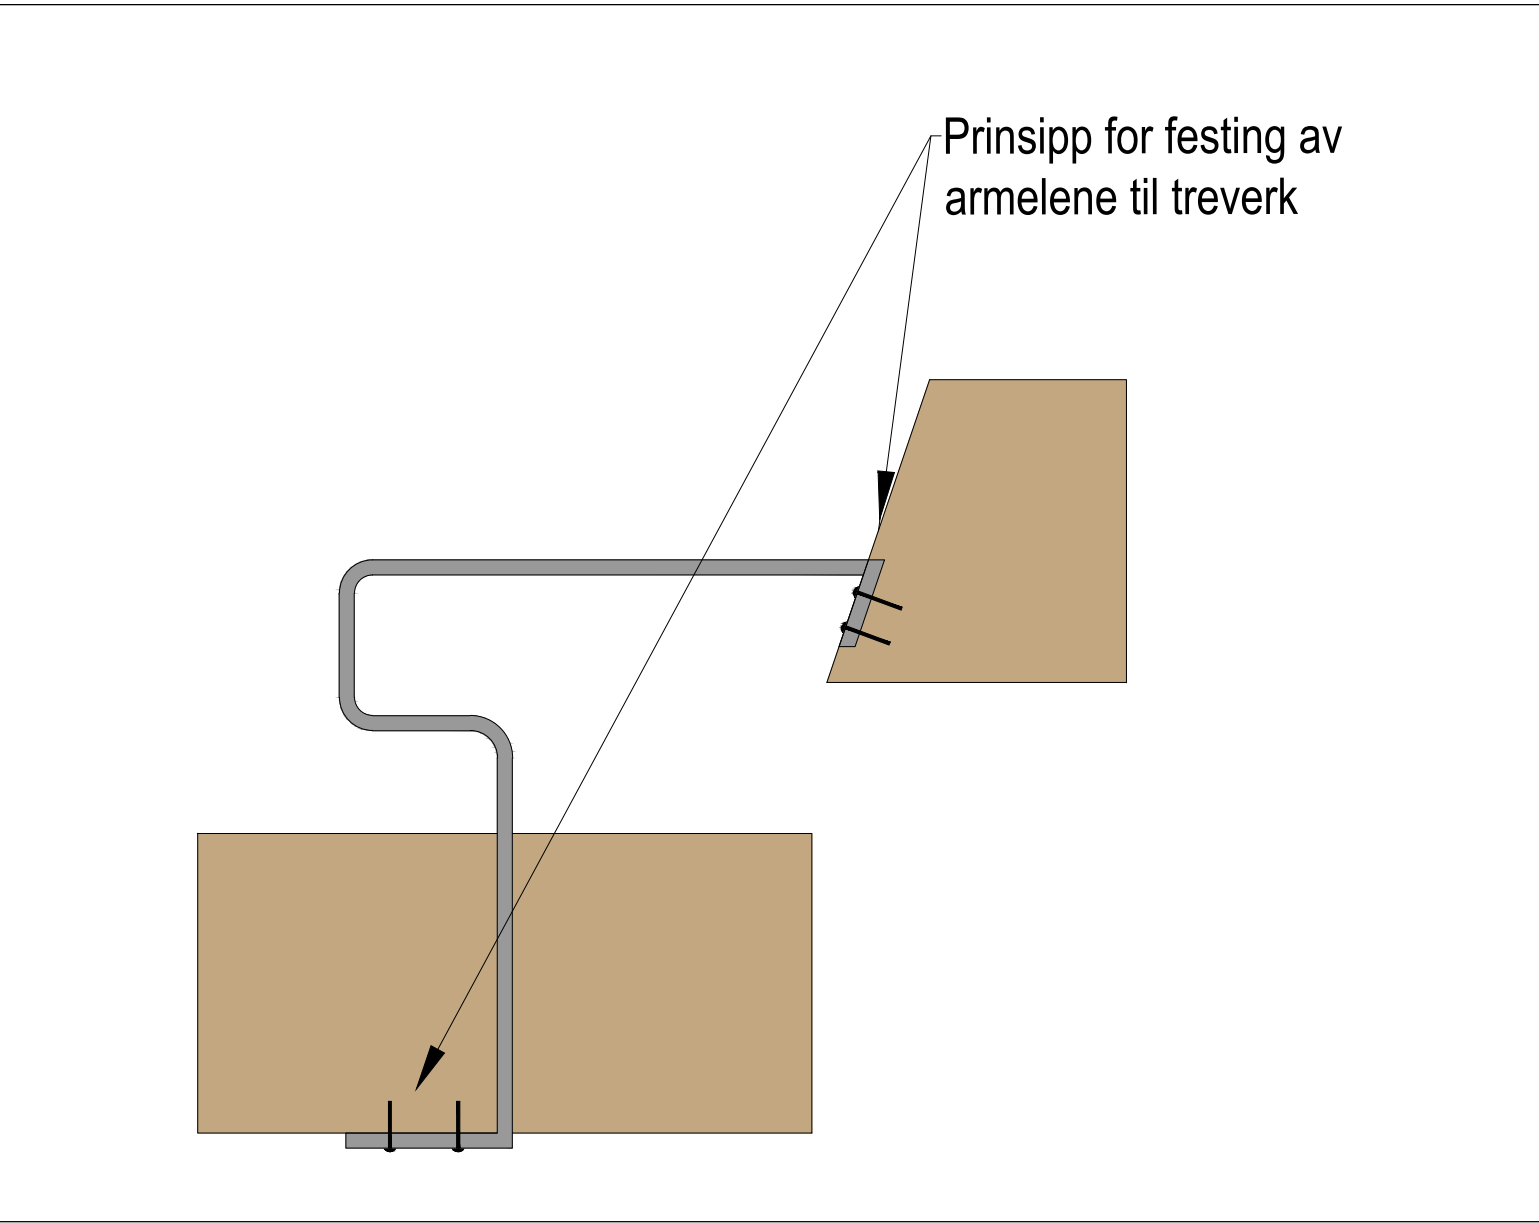

Prinsipp armlene og ryggstø M 1:5 (A1) 1:10 (A3)

01	Tilbudstegning	31.10.2023	MK/SEB	MK	JB
rev.	revisjonen gjelder	dato	tegn	kontr	godkj
Trøndelag fylkeskommune			målestokk: VAR (A1)		
BERGKUNSTREISEN BØLA					
Hvilebenker langs stien					
koordinatsystem	høydereferanse	arkiv	dato	Sagveien 23a 0459 OSLO Tlf: 22040460 Epost: post@blark.no www.blark.no	
UTM	NN2000	1453	4.05.2022		
			tegning nr. rev.		
			B16 01		