




HÅNDLØPER PÅ TERRENG I SØR FOR SKILØPEREN

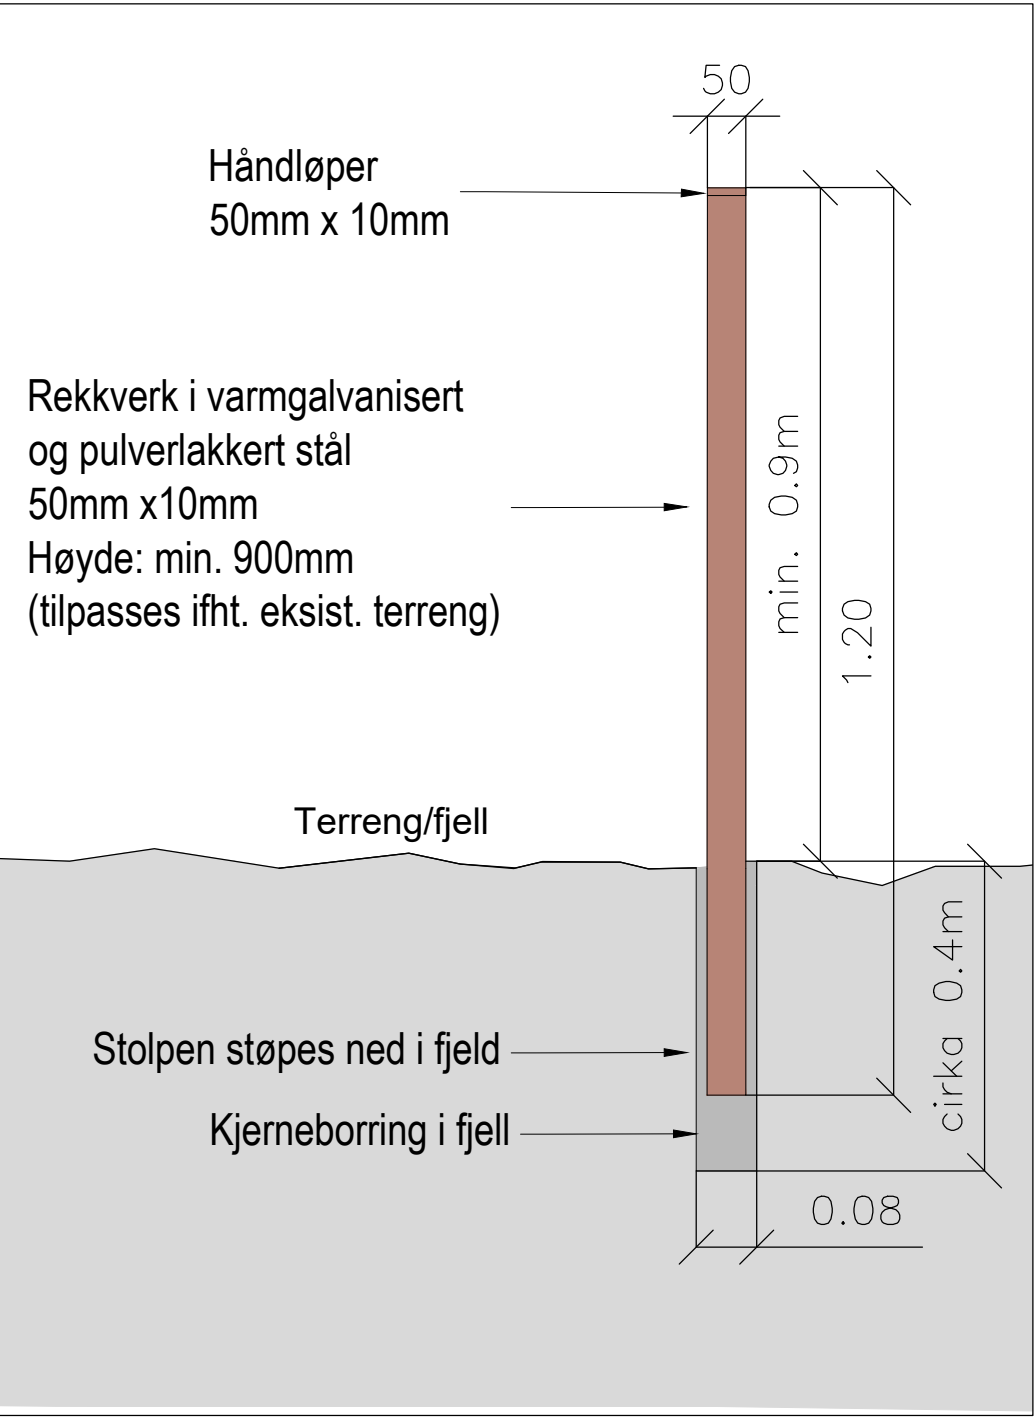


Snitt A-A Håndløper M 1:10 (A1) 1:20 (A3)

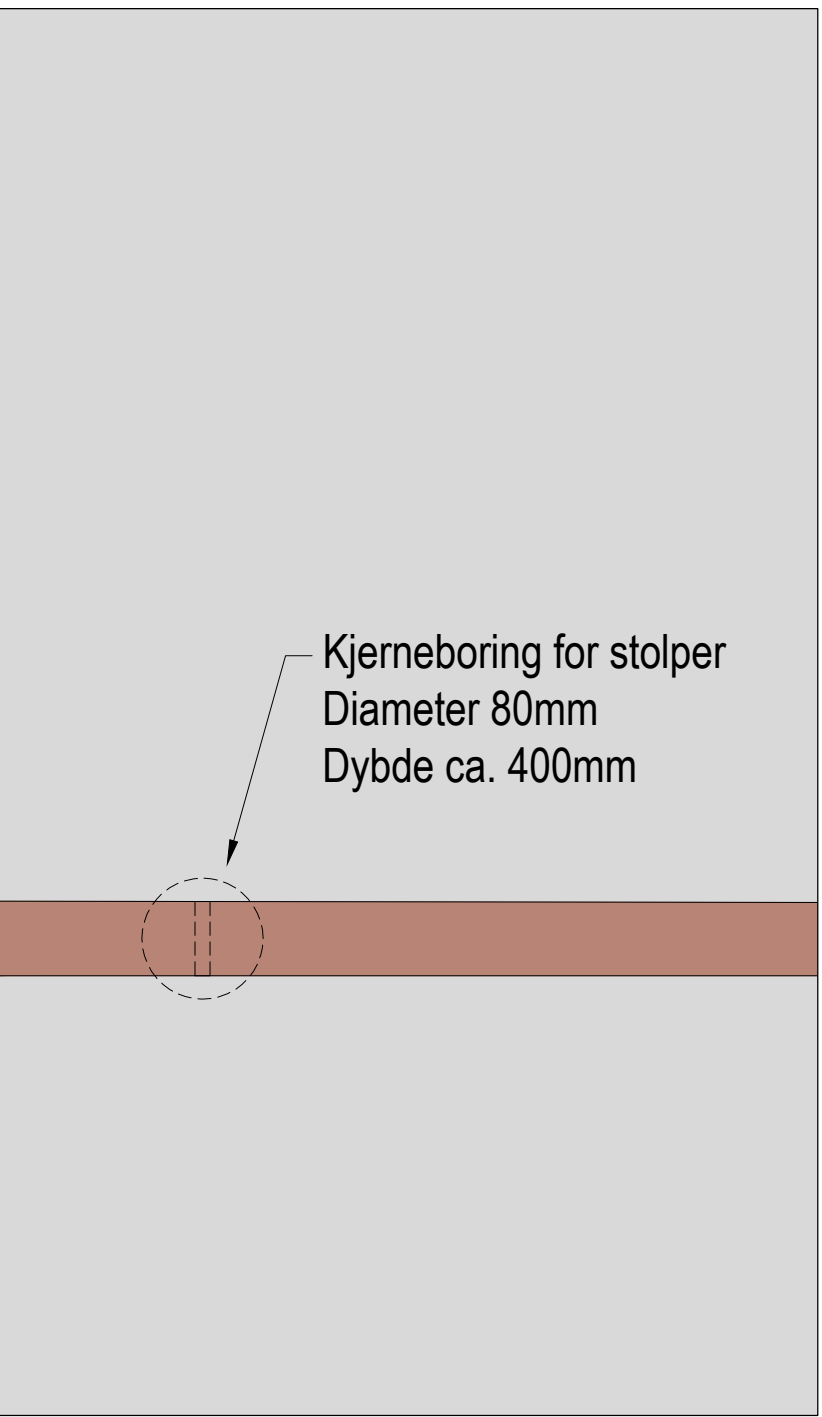


Kjerneboring for stolper til håndløperen M 1:5 (A1) 1:10 (A3)

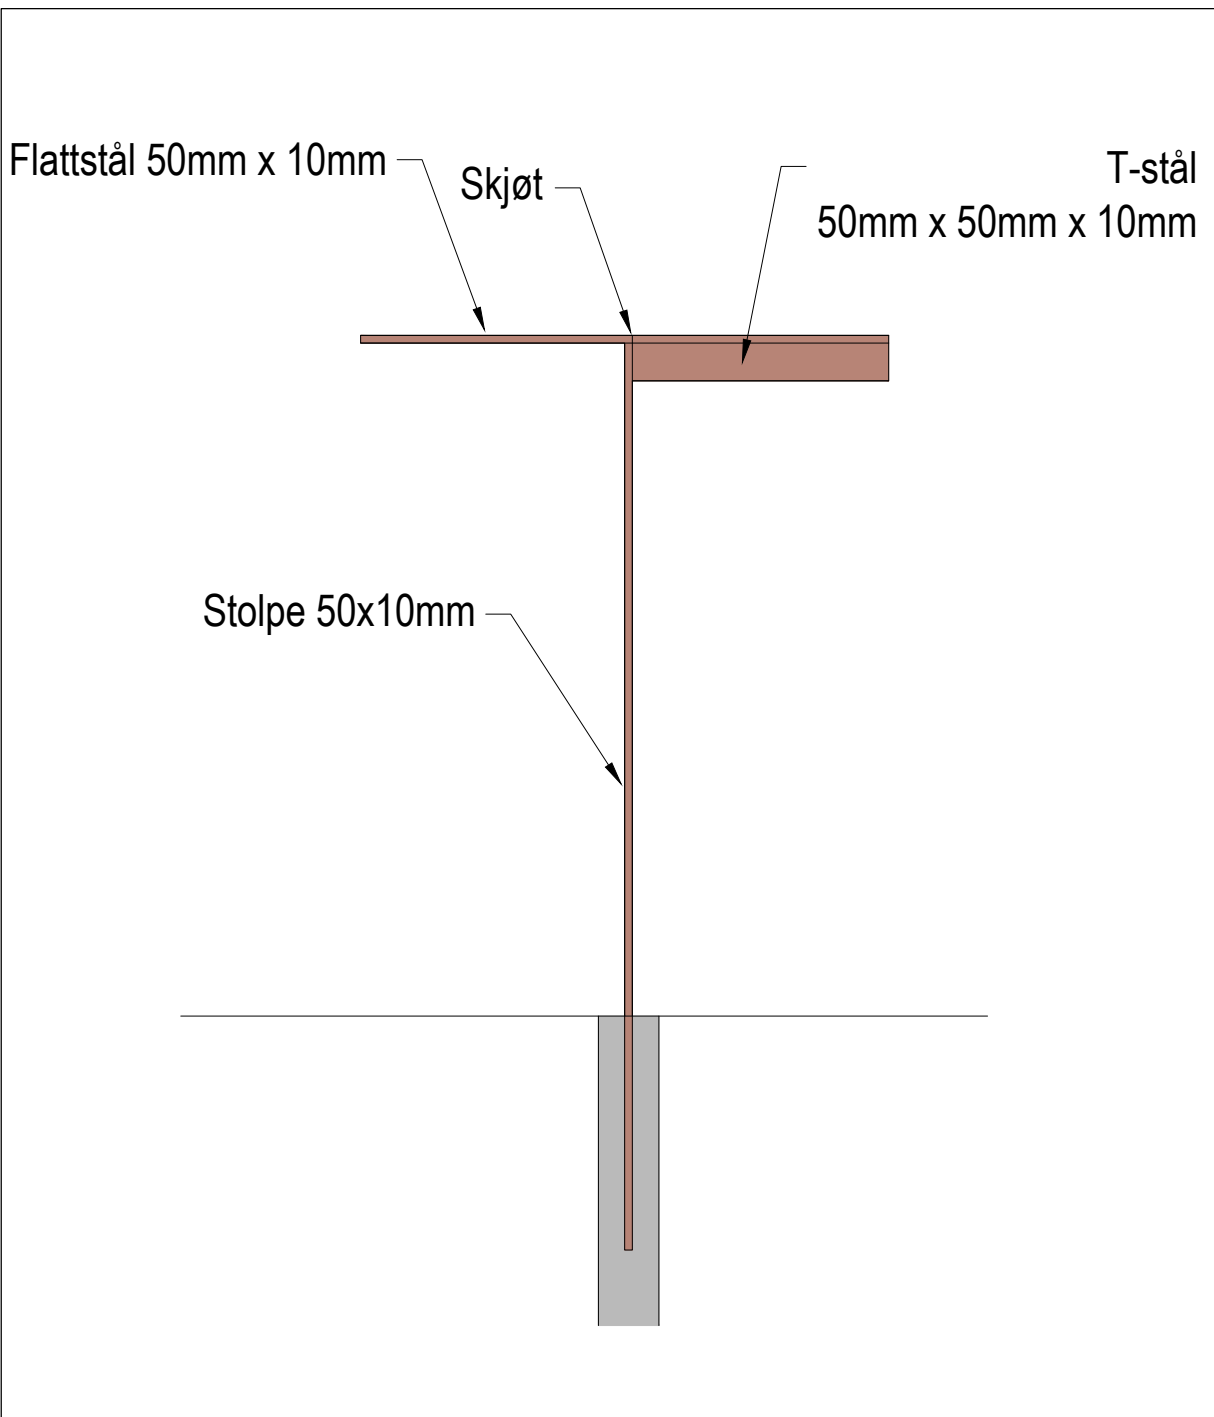


Oppriss B-B Forsterket håndløper med t-stål mellom stolpene ved vernesonen til skiløperen M 1:10 (A1) 1:20 (A3)

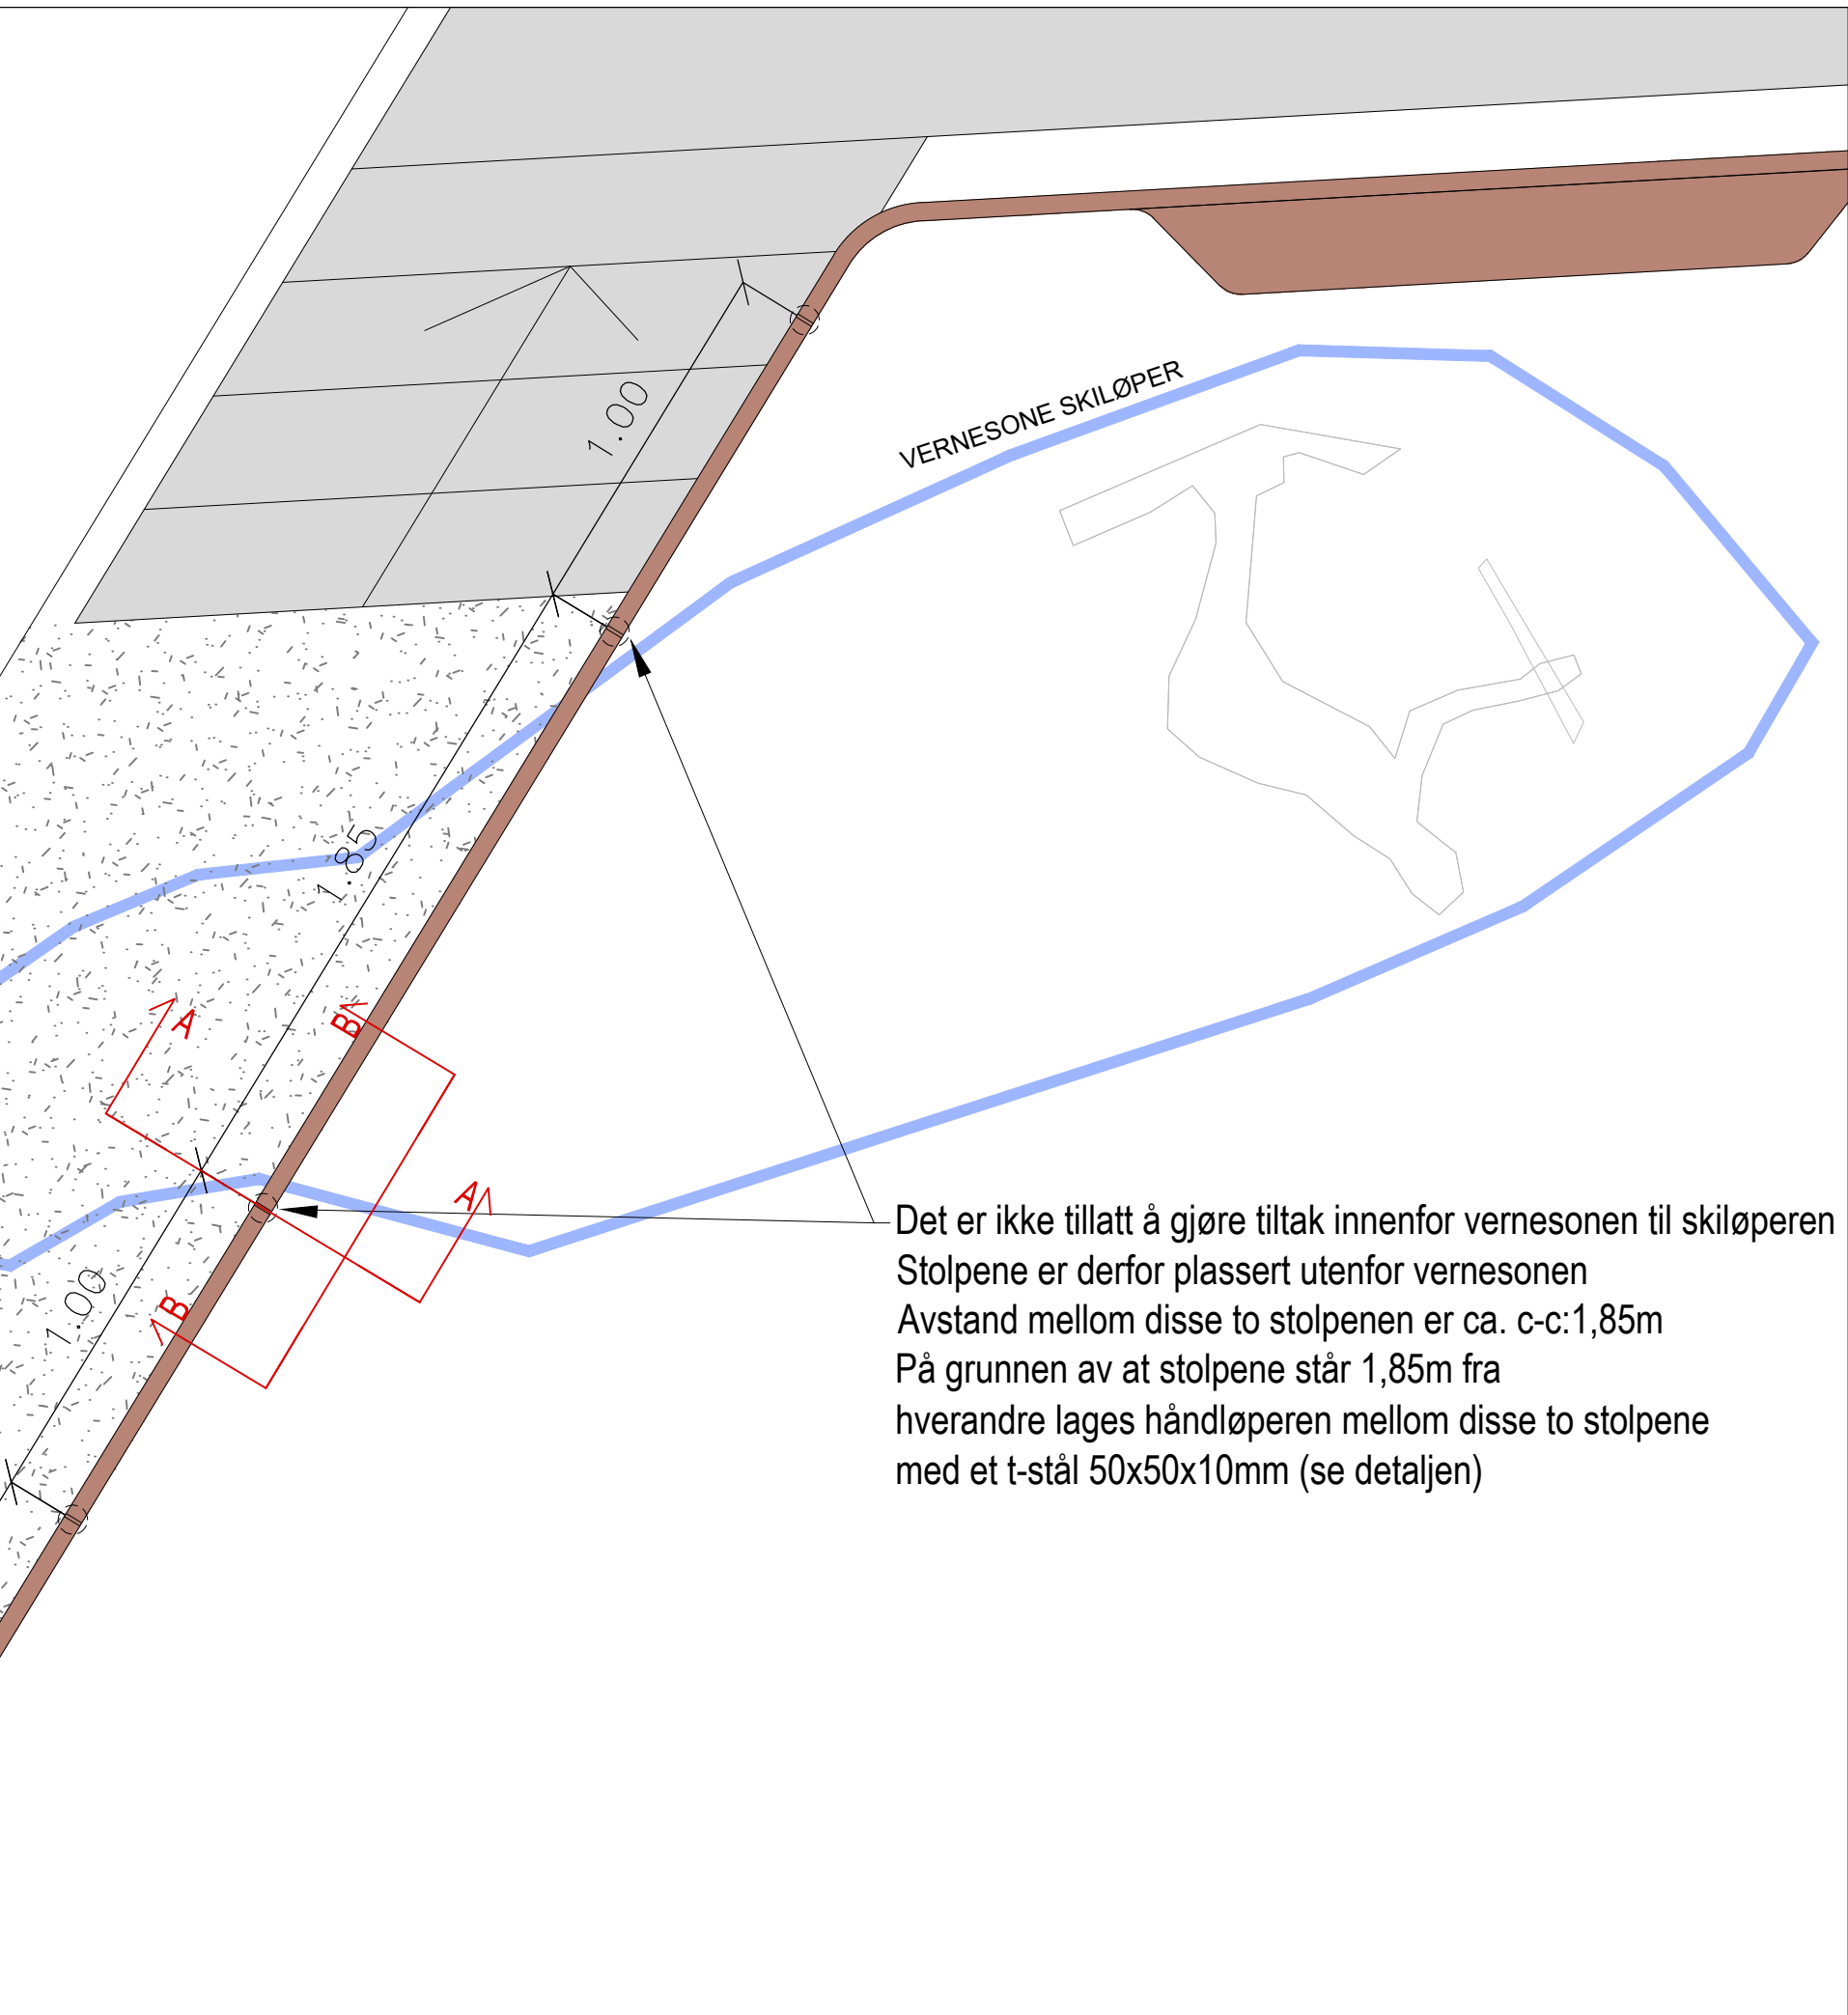

Plantegning Avstand stolper ved vernesonen til skiløperen M 1:20 (A1) 1:40 (A3)

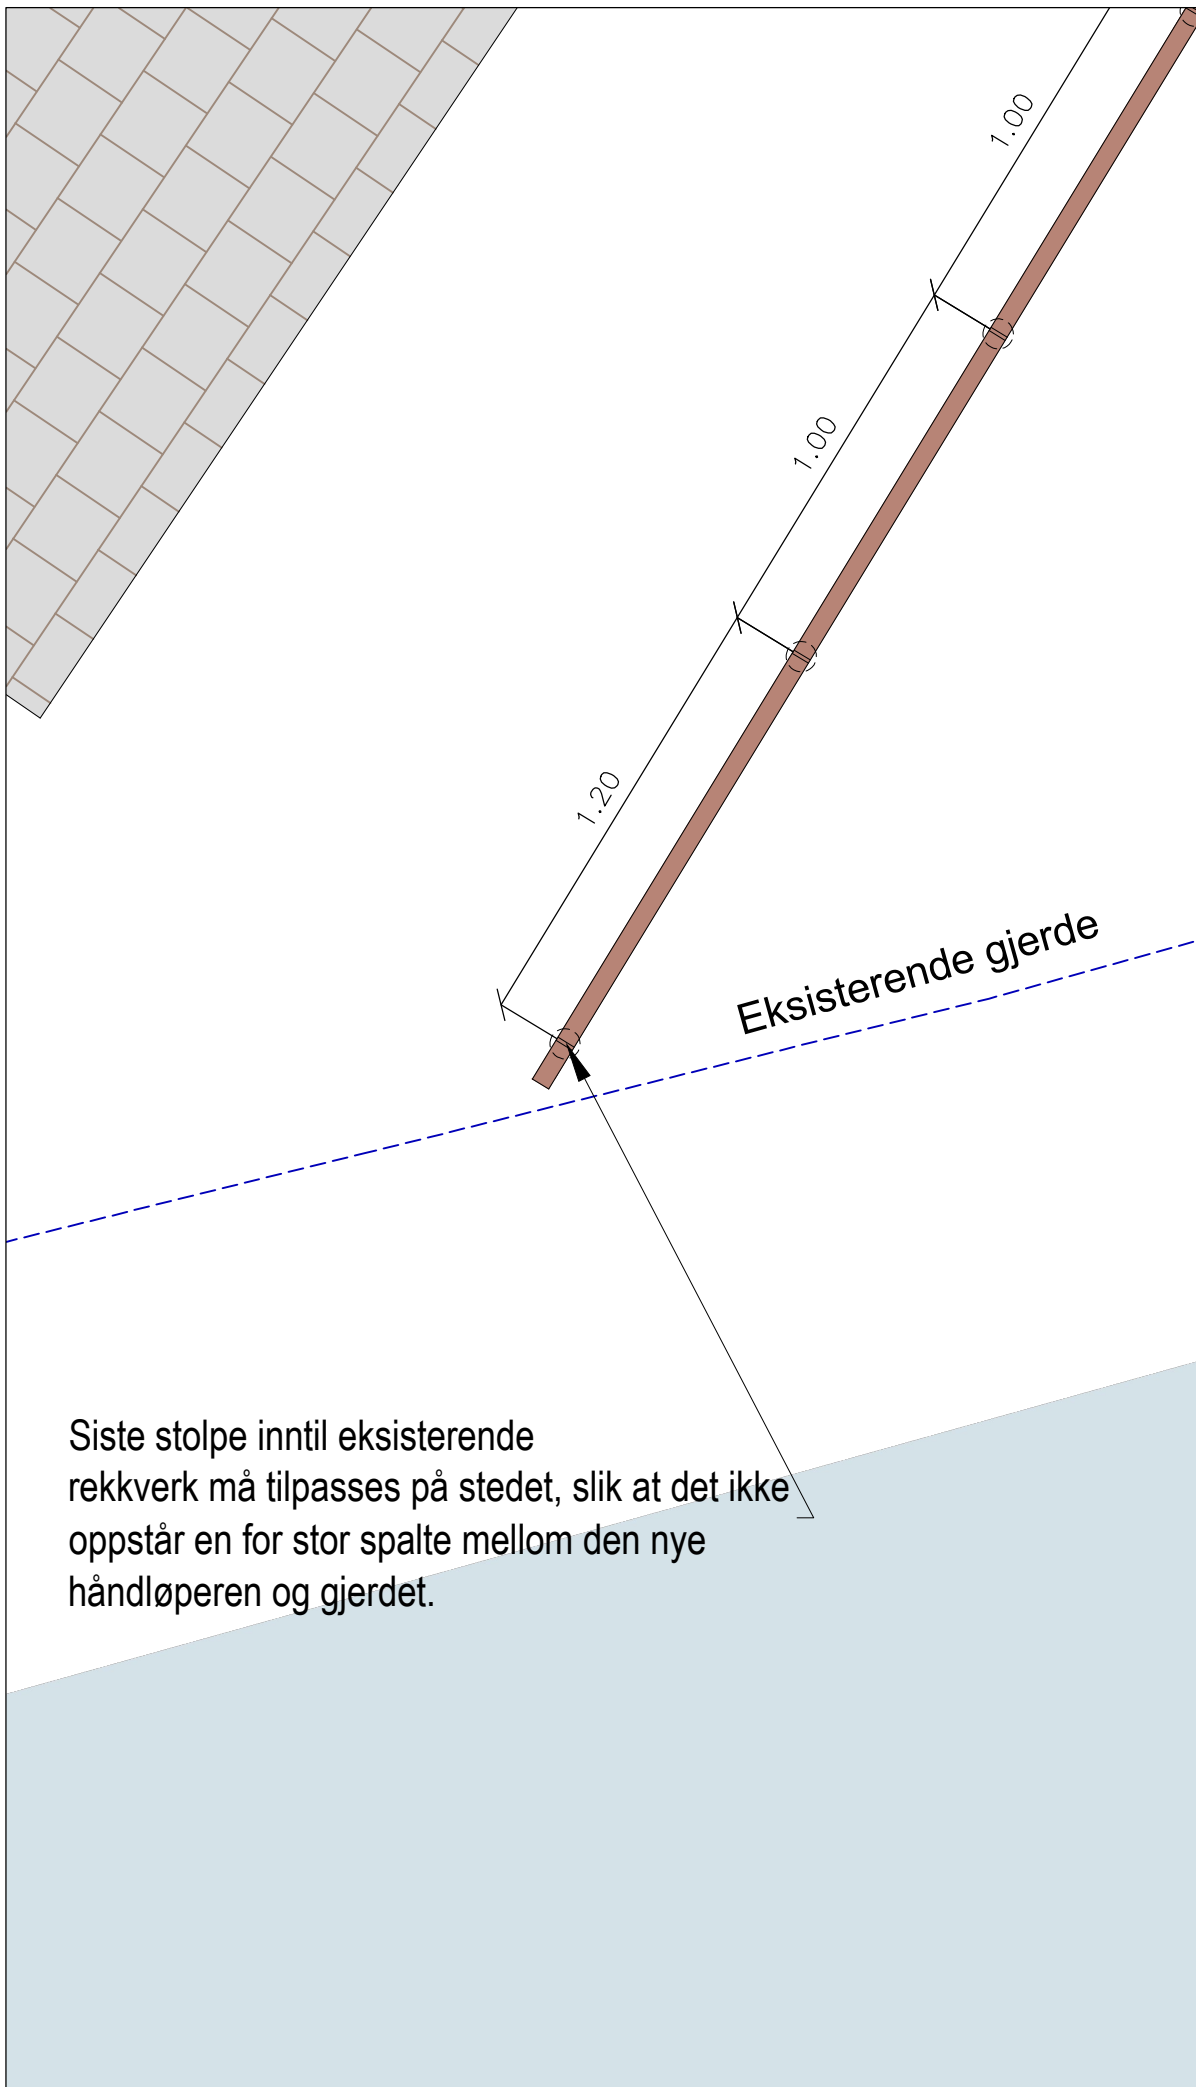

Plassering av siste stolpe inntil eksisterende gjerde ved elven/fossen M 1:20 (A1) 1:40 (A3)

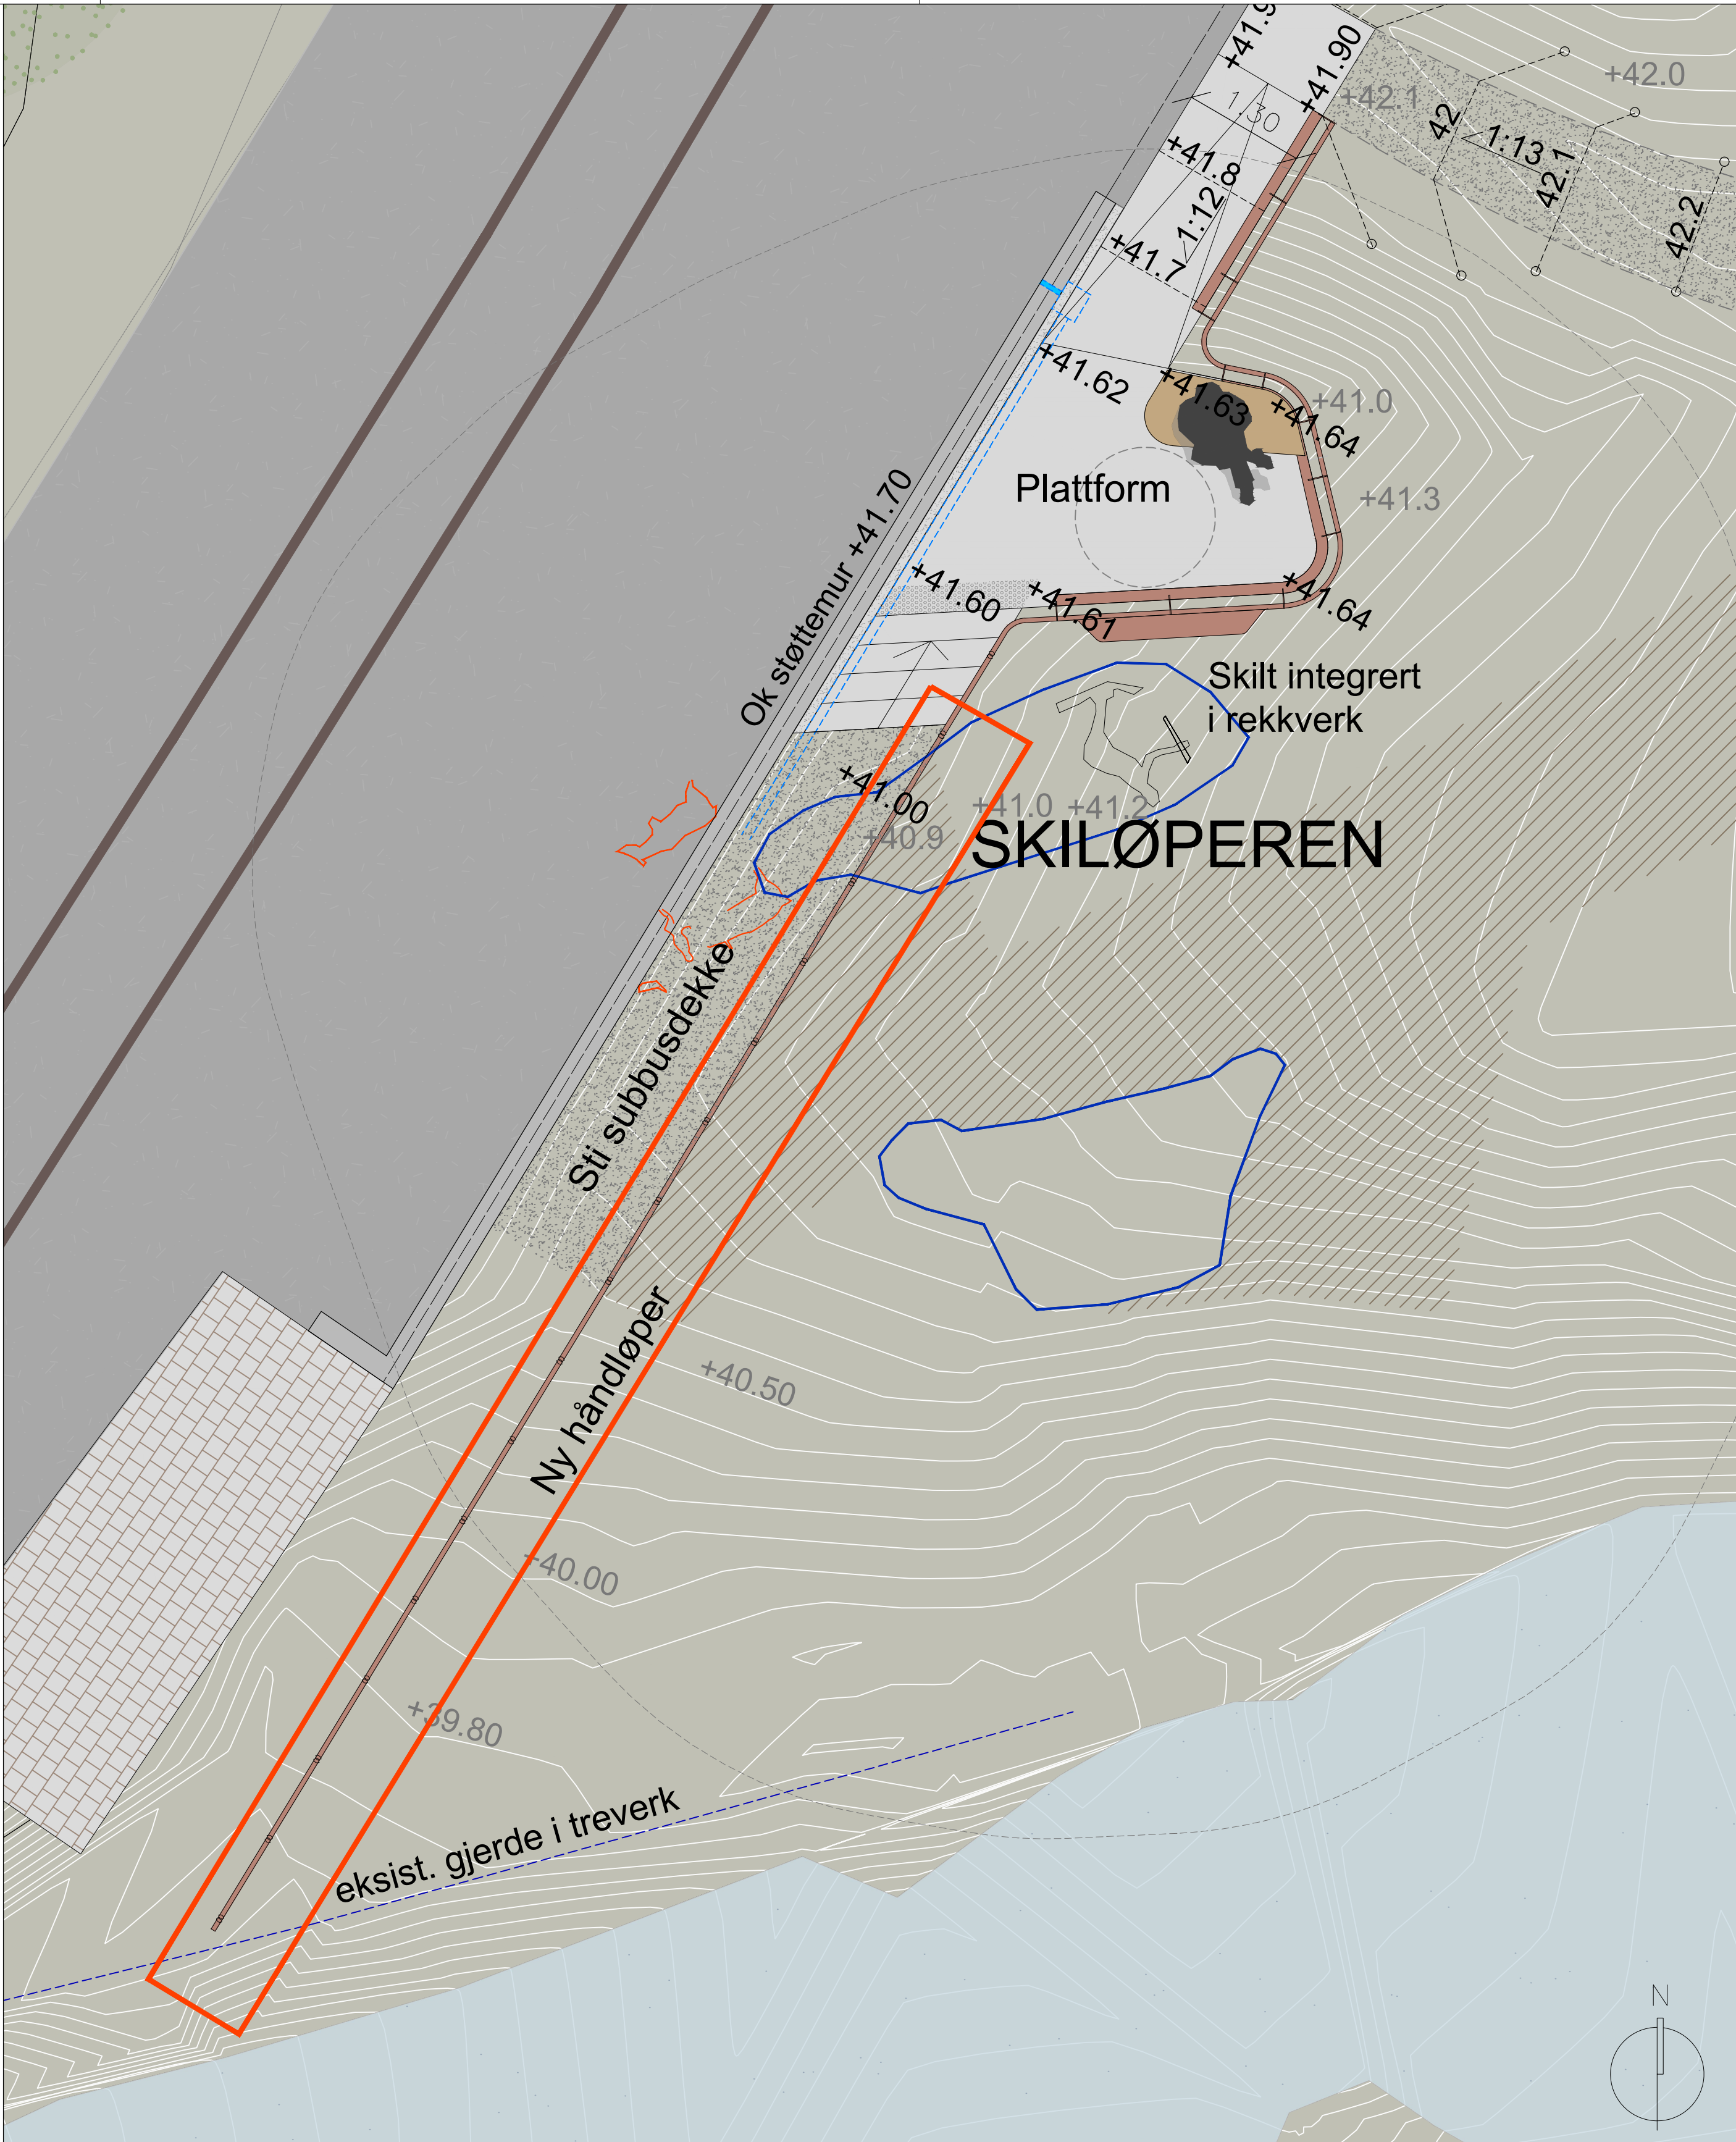

Lokalisering

01	Tilbudstegning	31.10.2023	MK/SEB	MK	JB
rev.	revisjonen gjelder	dato	tegn	kontr	godkj
Trøndelag fylkeskommune			målestokk: VAR (A1)		
BERGKUNSTREISEN BØLA					
Håndløper på terreng sør for skiløper					
koordinatsystem	høydereferanse	arkiv	dato	tegning nr. rev.	
UTM	NN2000	1453	20.10.2023		