


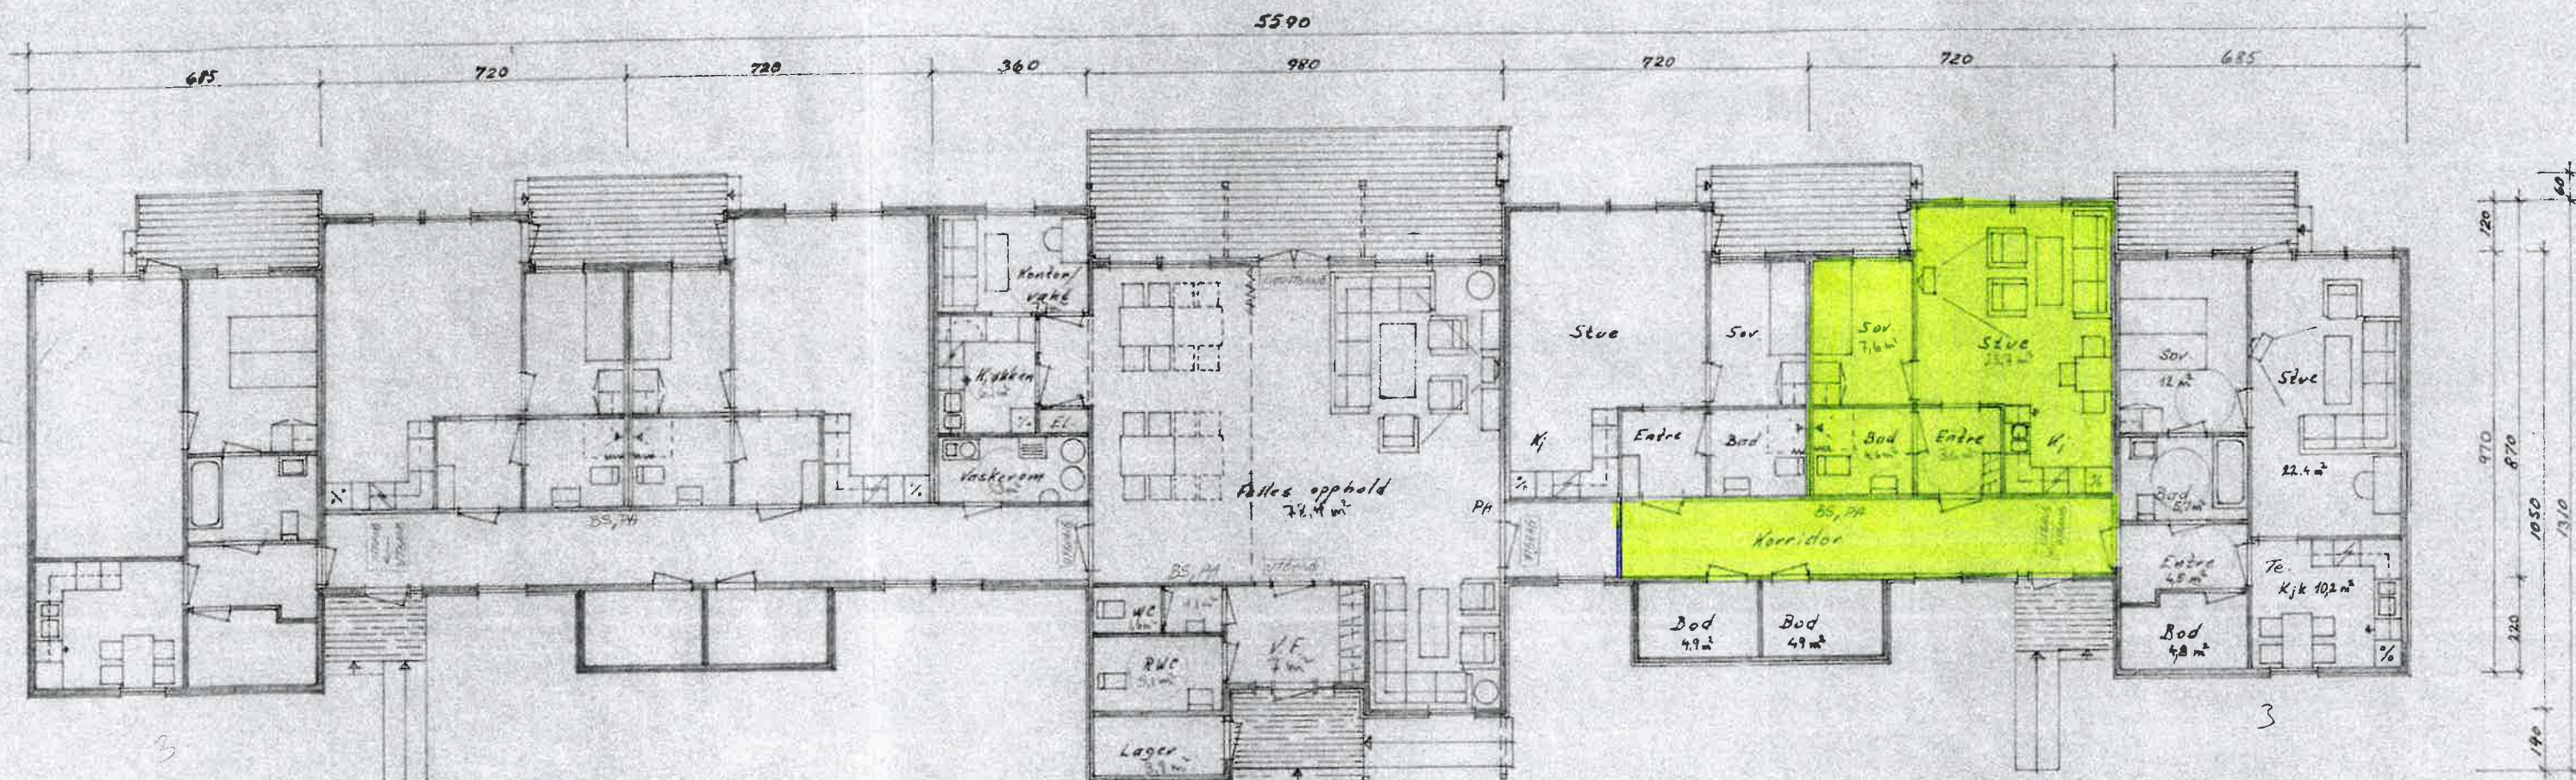

GODKJENT

Herøy Bygningråd

Sak nr. 51/87

Dato 27.5.1987

Sign.: *Arnt Isachsen*

REV 23/4-87

REV 20/3-87

REV 8/12-86

REV 10/11-86

8/10-86

1:100

BYGGM.

AGNAR ANDERSEN

SANDNESSJØEN

HERØY KOMMUNE

ELDREBOLIGER SILVALEN

3. BYGGETRINN