


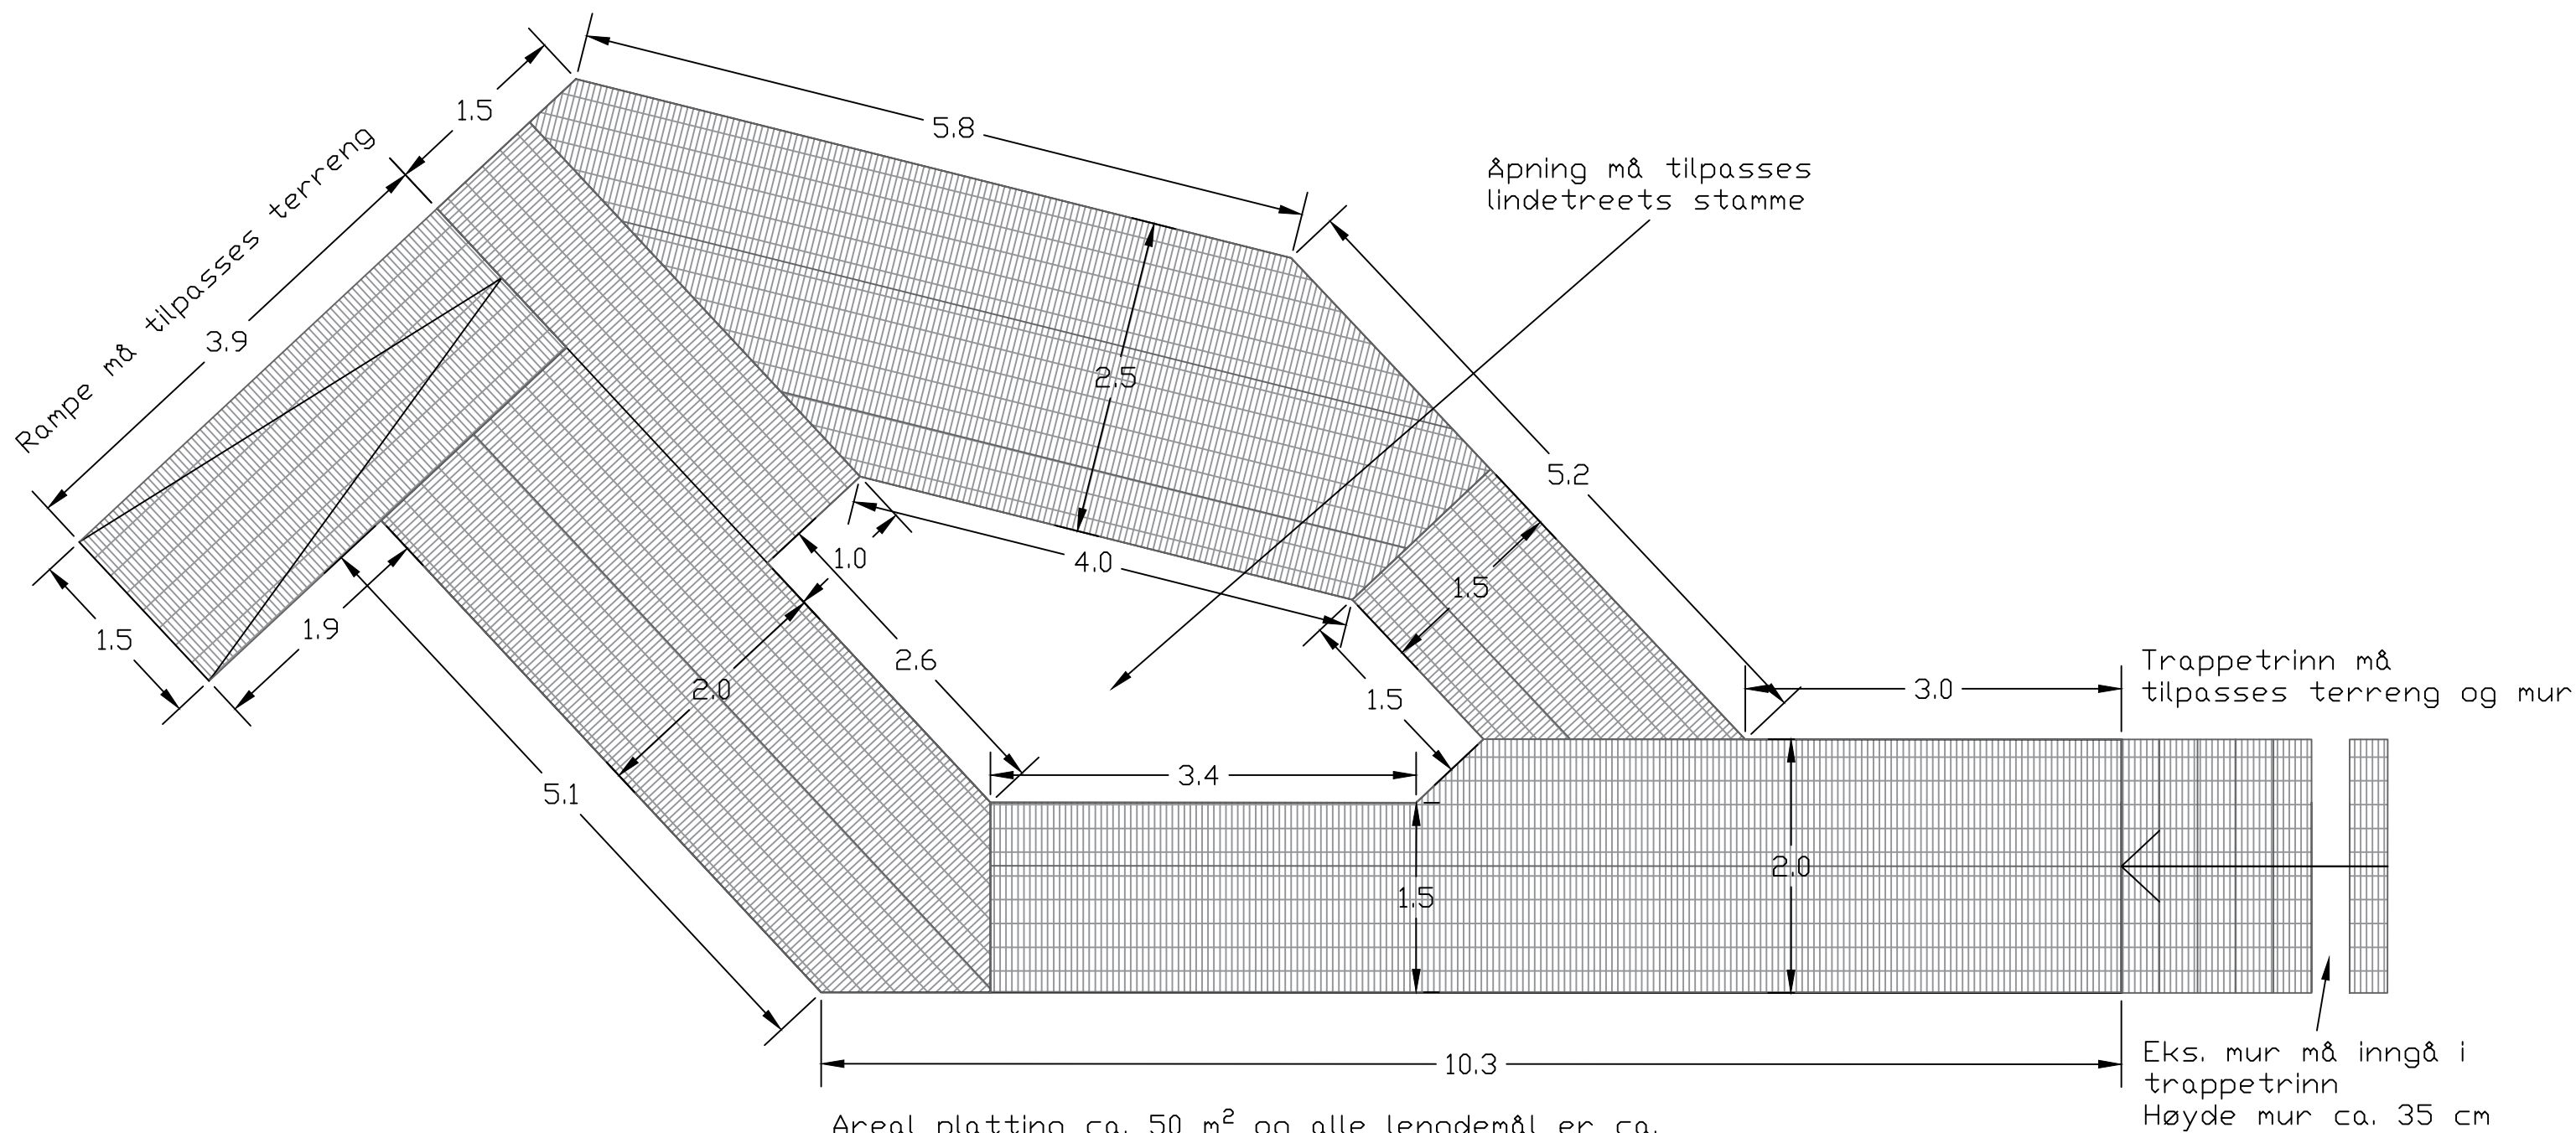

Areal platting ca. 50 m² og alle lengdemål er ca.
 Platting må tilpasses eks. terreng og areal.
 Det er ikke mulig å grave fundamenter i bakken.
 Installasjon må monteres på bakkeplan.
 Platting kan både ligge rett på terreng og ha
 føtter med såle oppå bakkeplan.

01	Tilbudsgrunnlag	03.01.2024	JHA	GH	GH
Rev.	Revisjonen gjelder	Dato	Tegnet	Kontr.	Godkjent
Mesterfjellet skole Platting under lindetre – målsetting		Målestokk	Dato	14.03.2023	
			Tegnet	Jenny Hartveit Almlie	
			Kontr.		
			Godkjent		
		Arkiv bet.			
		Erstatn. for			
		Tegning nr. L-310	Rev. 01		