



MERKNADER:

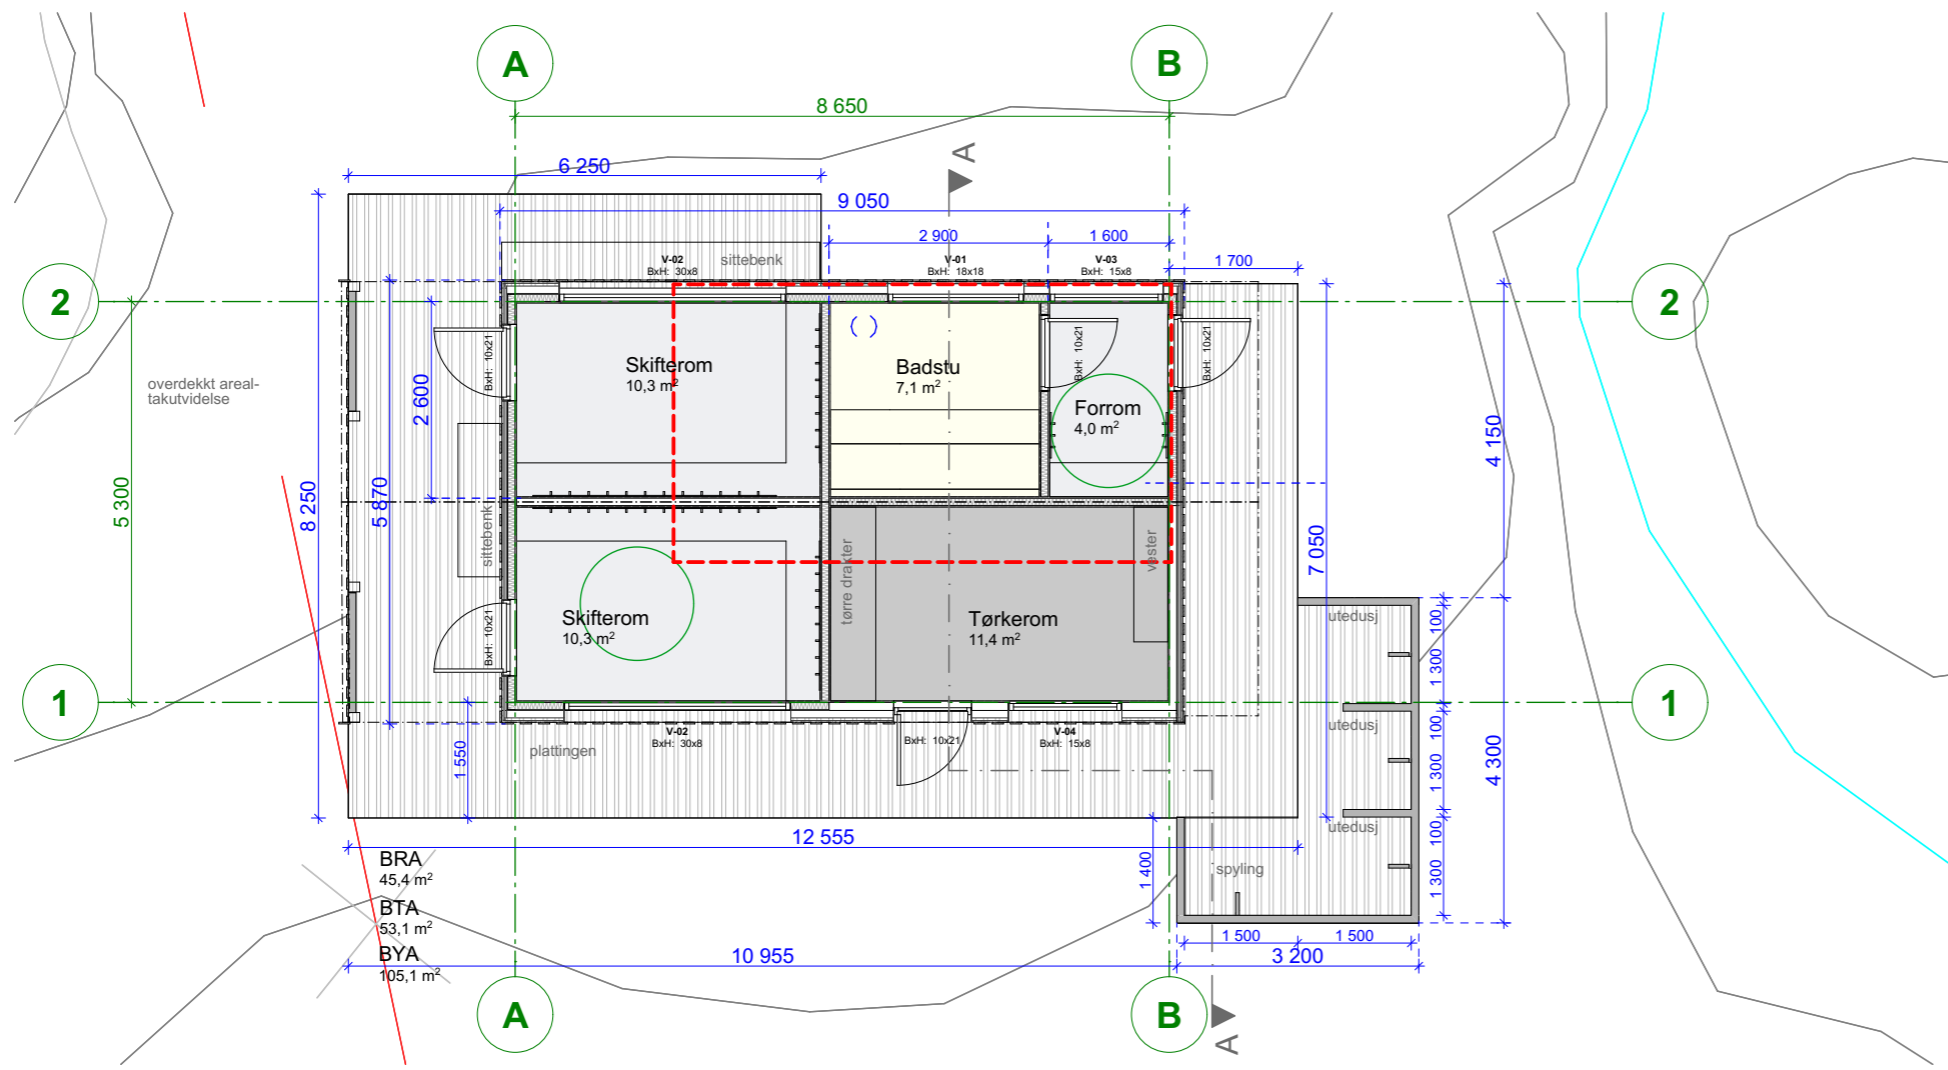

Plan Lillenaust 1:100

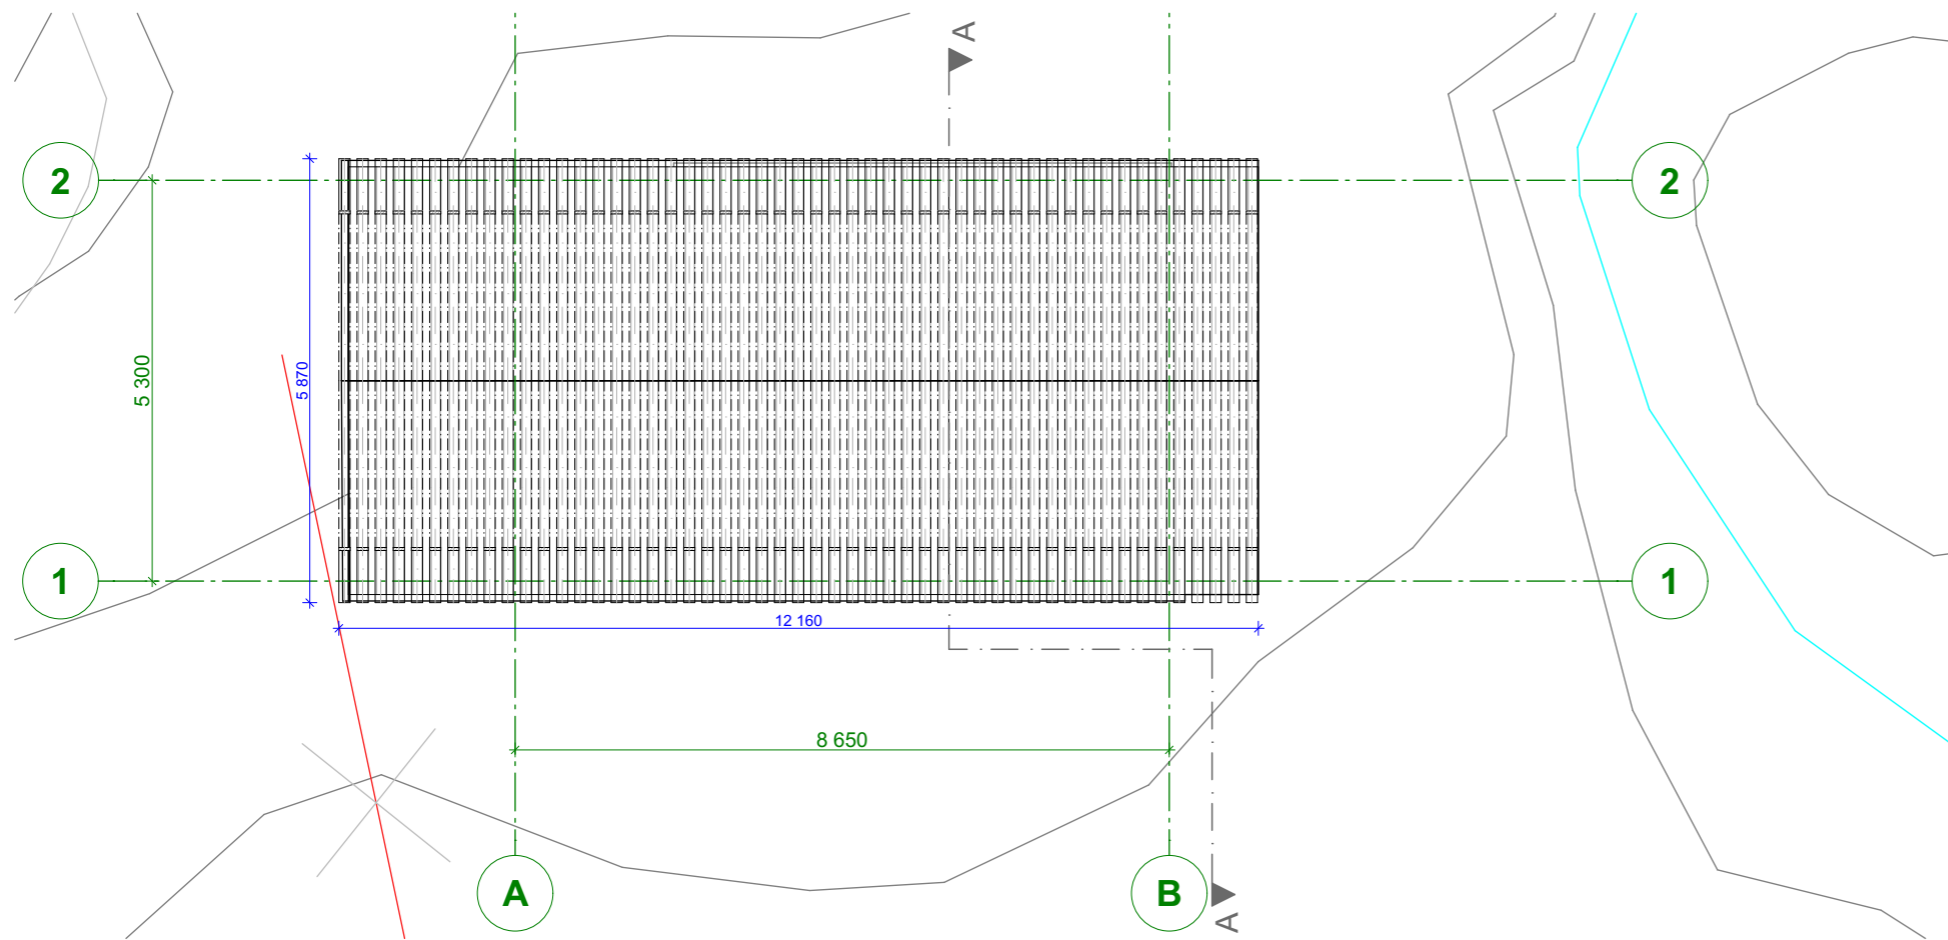

Takplan Lillenaust 1:100

Rev.dato	Tegn.	Kontr.	Merknad	Rev
----------	-------	--------	---------	-----

PIR2 SIVILARKITEKTER MNAL
 FJORDGATA 21 - 7010 TRONDHEIM
 firmapost@pir2.no | www.pir2.no

© Tegninger kan ikke benyttes annerledes eller i annen sammenheng enn forutsatt uten skriftlig samtykke. Kun tegninger merket "ARBEIDSTEGNING" kan benyttes som produksjonstegninger.

Prosjekt: **Ølsholmskjæret friluftsområde**

Tegningsstatus: **KONKURRANSEGRUNNLAG**

Tiltakshaver:	Prosjekt nr:	Tegnet av:	Kontr:
Skaun kommune	2022122	OA	MT

Tegning:	Dato:	Målestokk:
Plan Lillenaust	01.11.2023	1:100 (A3)

Tegning nr:	Rev:
A20-10	