


MERKNADER:

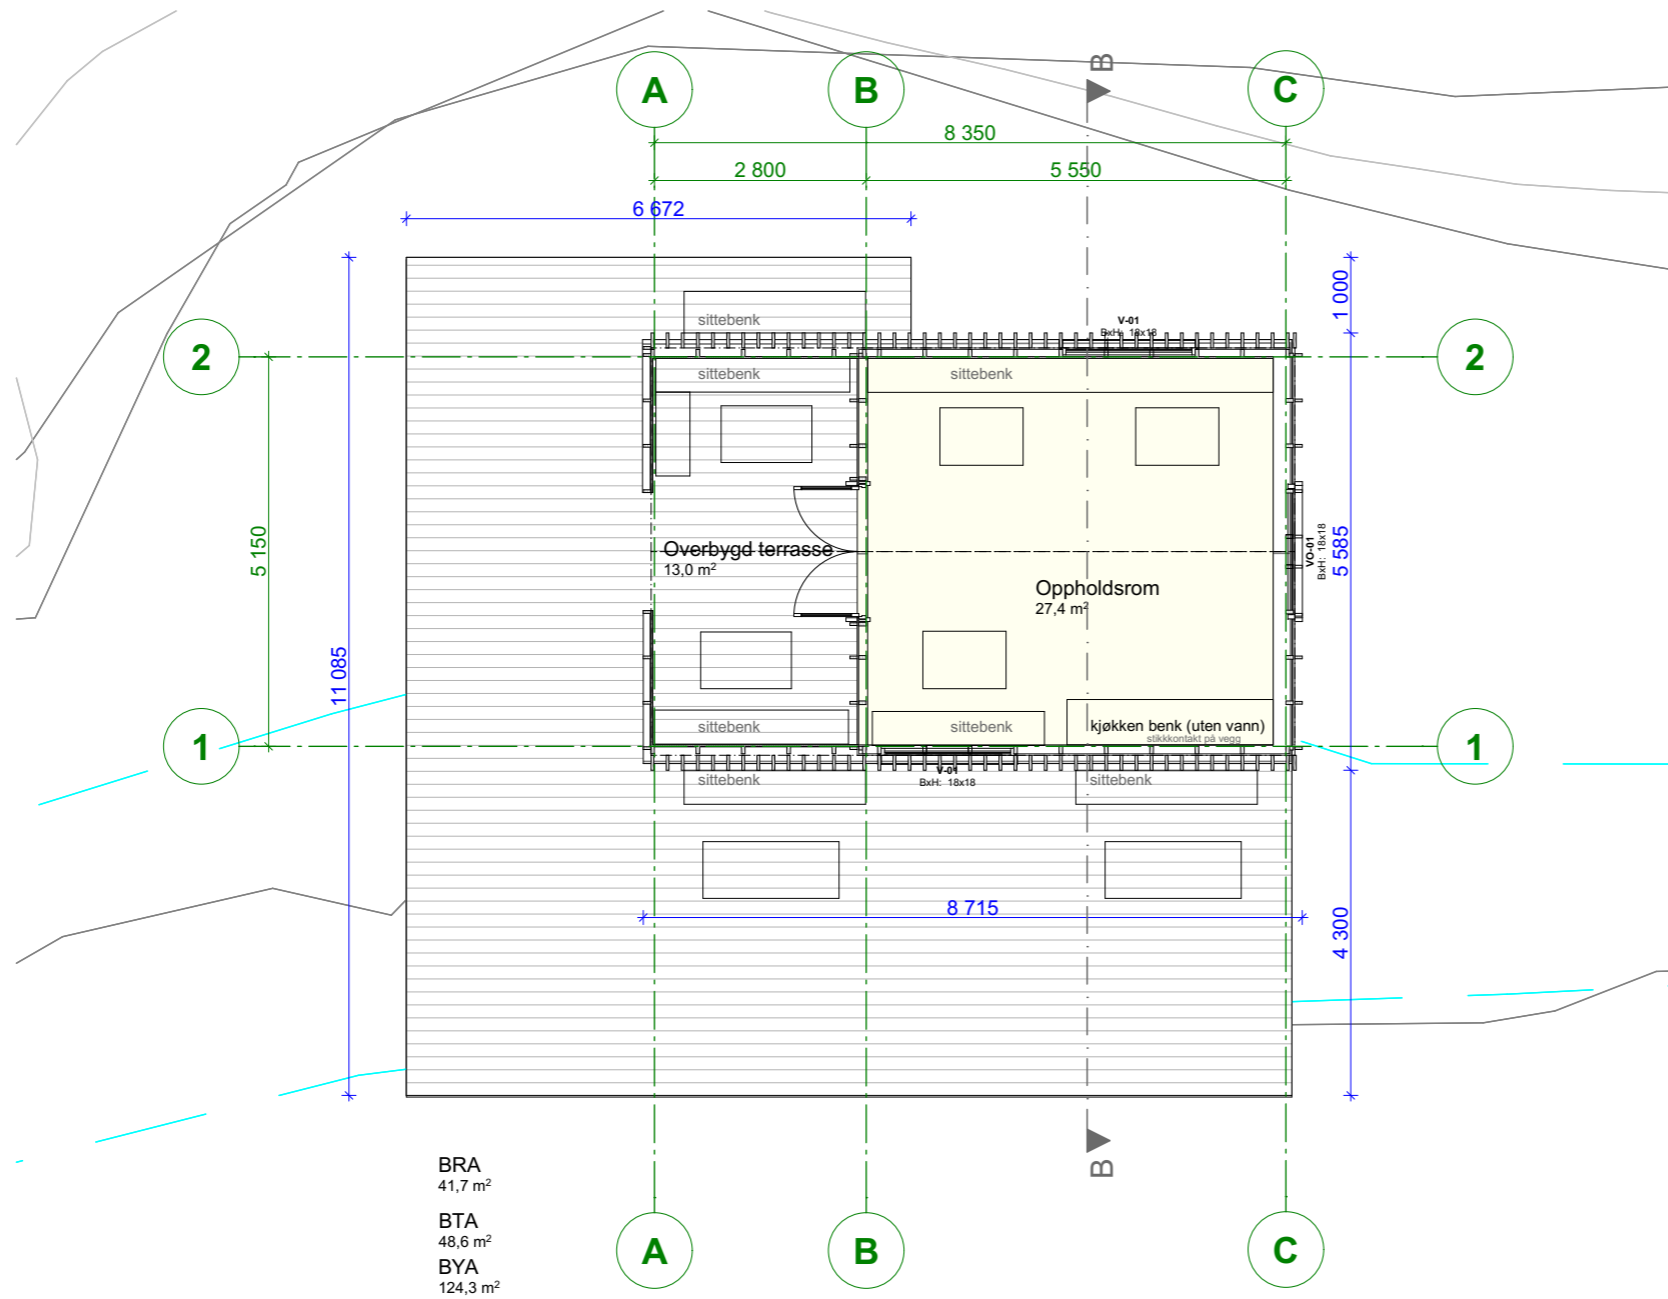

BRA
41,7 m²
BTA
48,6 m²
BYA
124,3 m²

Plan Storenaust 1:100

Rev.dato	Tegn.	Kontr.	Merknad	Rev
----------	-------	--------	---------	-----

PIR2 SIVILARKITEKTER MNAL
FJORDGATA 21 - 7010 TRONDHEIM
firmapost@pir2.no | www.pir2.no

© Tegninger kan ikke benyttes annerledes eller i annen sammenheng enn forutsatt uten skriftlig samtykke. Kun tegninger merket "ARBEIDSTEGNING" kan benyttes som produksjonstegninger.

Prosjekt: **Ølsholmskjæret friluftsområde**

Tegningsstatus: **KONKURRANSEGRUNNLAG**

Tiltakshaver: Skaun kommune	Prosjekt nr: 2022122	Tegnet av: Kontr: OA MT
---------------------------------------	-------------------------	----------------------------

Tegning: Plan Storenaust	Dato: 04.01.2024	Målestokk: 1:100 (A3)
------------------------------------	---------------------	--------------------------

Tegning nr: A20-20	Rev:
------------------------------	------