


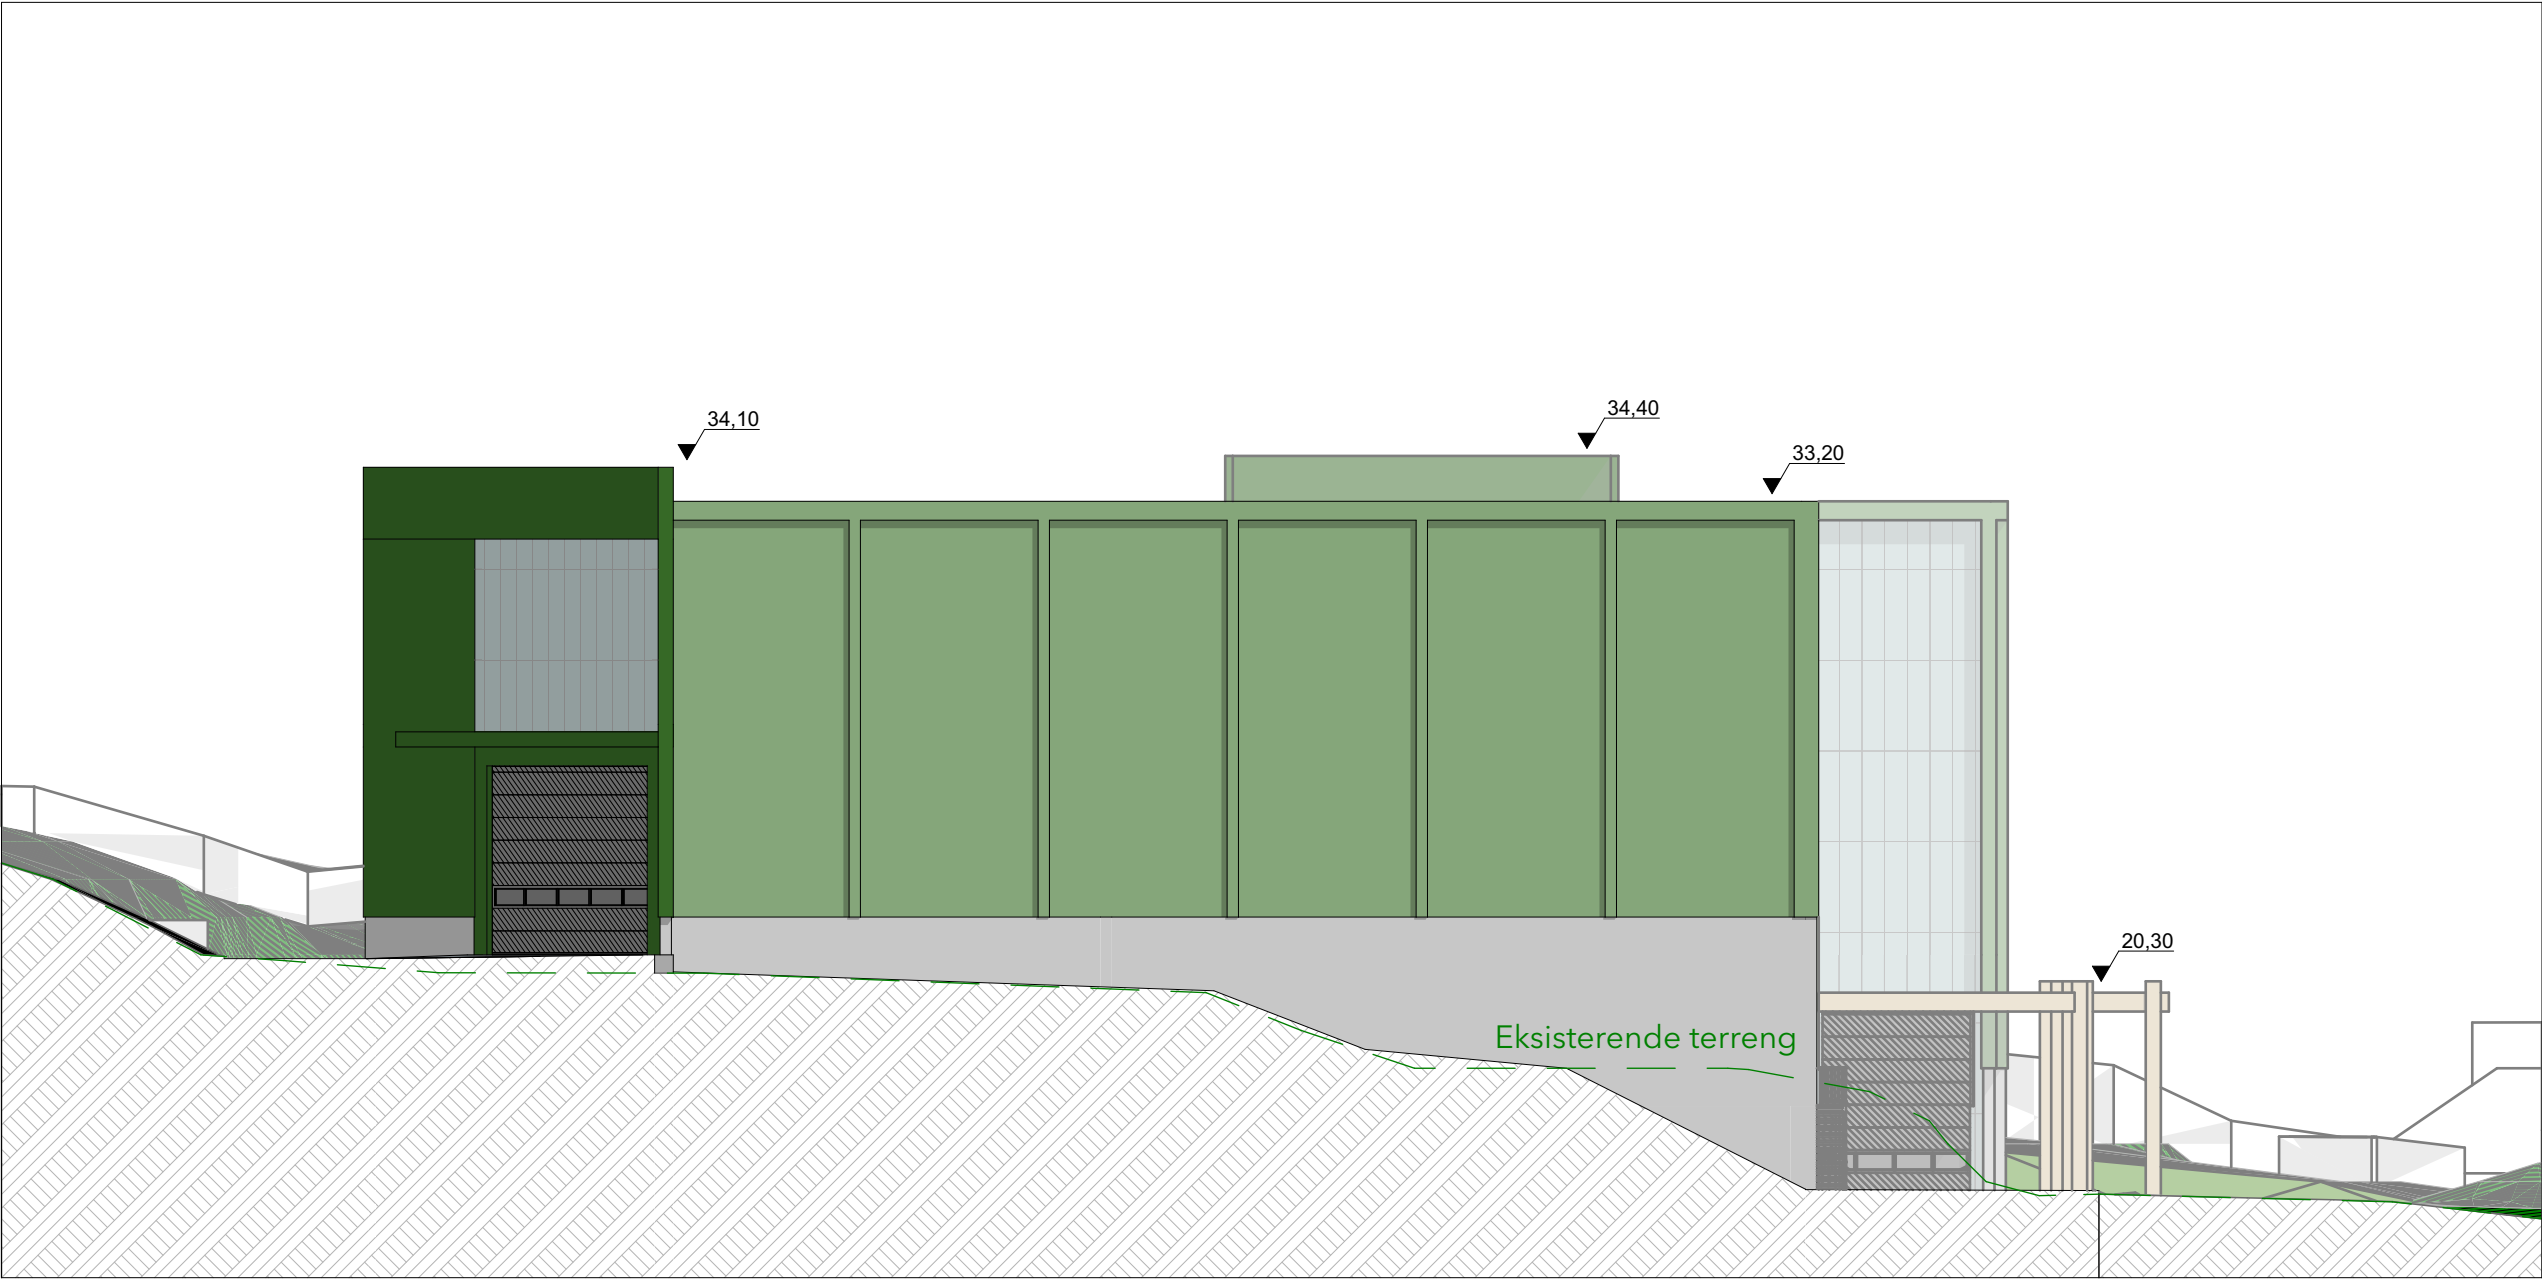

B	ANBUD	11.01.2024	EA
A	NABOVARSEL/SØKNAD	07.12.2023	EA
Rev.	Tekst	Dato	Sign.

HIM sorteringshall			
20/18			
HIM IKS			
Tegnet av:	Dato:	Målestokk:	
EA	23.05.23	1:200 (1:400 i A4)	A2
Fasade Nord		Tegningsnr.: 11626_353B	