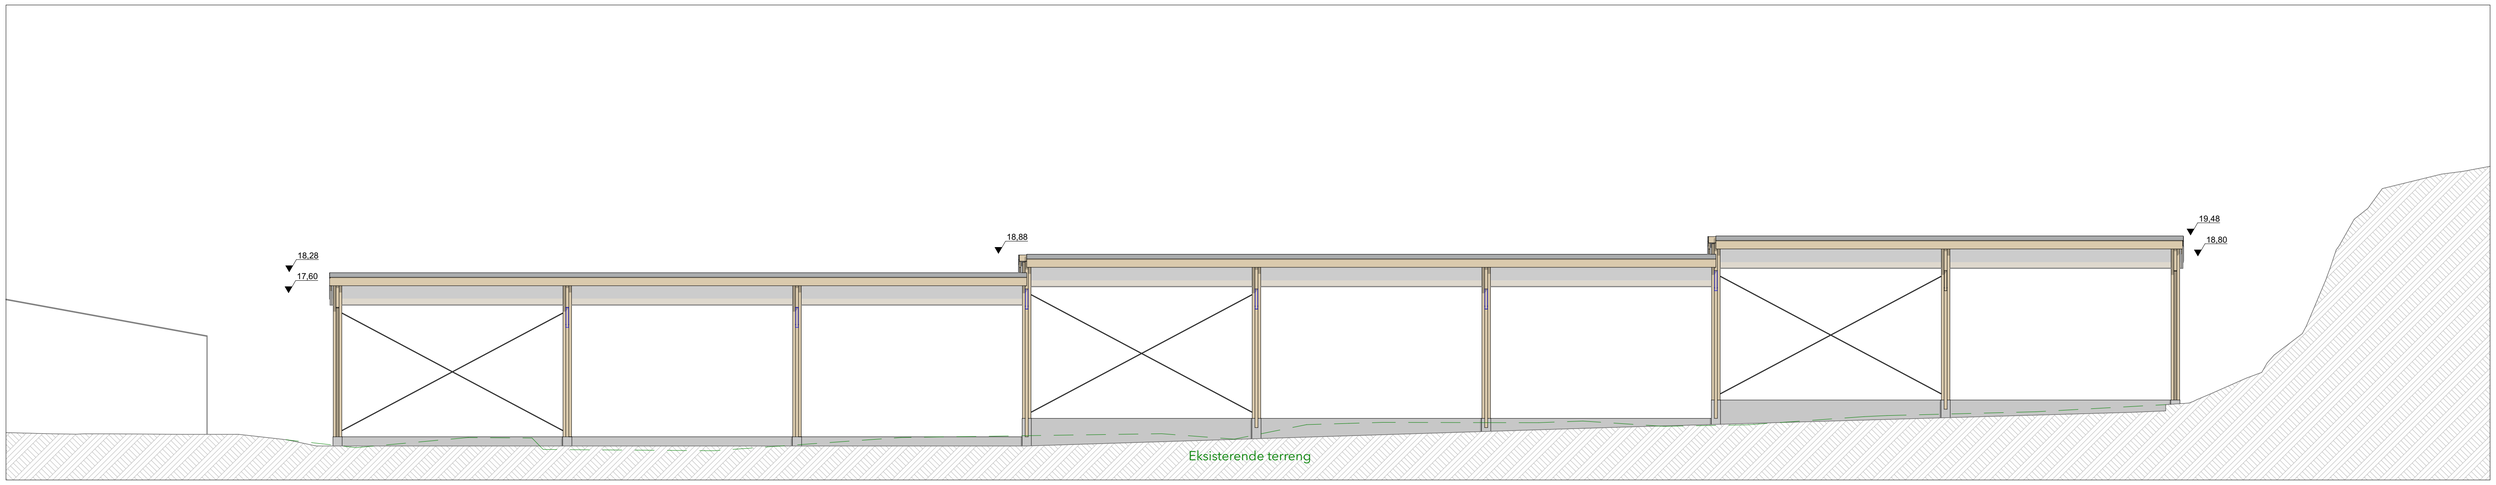

Rev.	Tekst	Dato	Sign.
C	ANBUD	11.01.2024	EA
B	SØKNAD	09.01.2024	EA
A	NABOVARSEL /SØKNAD	07.12.2023	EA

ARKITEKT KONTORET
BRØKKE HELGELAND BRØKKE AS

HIM sorteringshall
Jovegen 105, 5514 Haugesund
HIM IKS

Tegnet av:	Dato:	Gnr/Bnr	Målestokk:	
EA	23.05.23	20/18	1:100 (1:100 i A3)	A1

Fasade Øst Carport

Tegningsnr.:
11626_364C