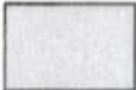



Drammen Eiendom KF

Kart


Kommunedel 6 bolig

Tegnforklaring

	ASFALT
	GRUS
	PLEN
	ENG
	SKOG/NATUR

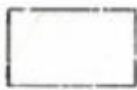	VANN
	BUSKER/HEKK
	BED
	LEKEPLASS
	BALL

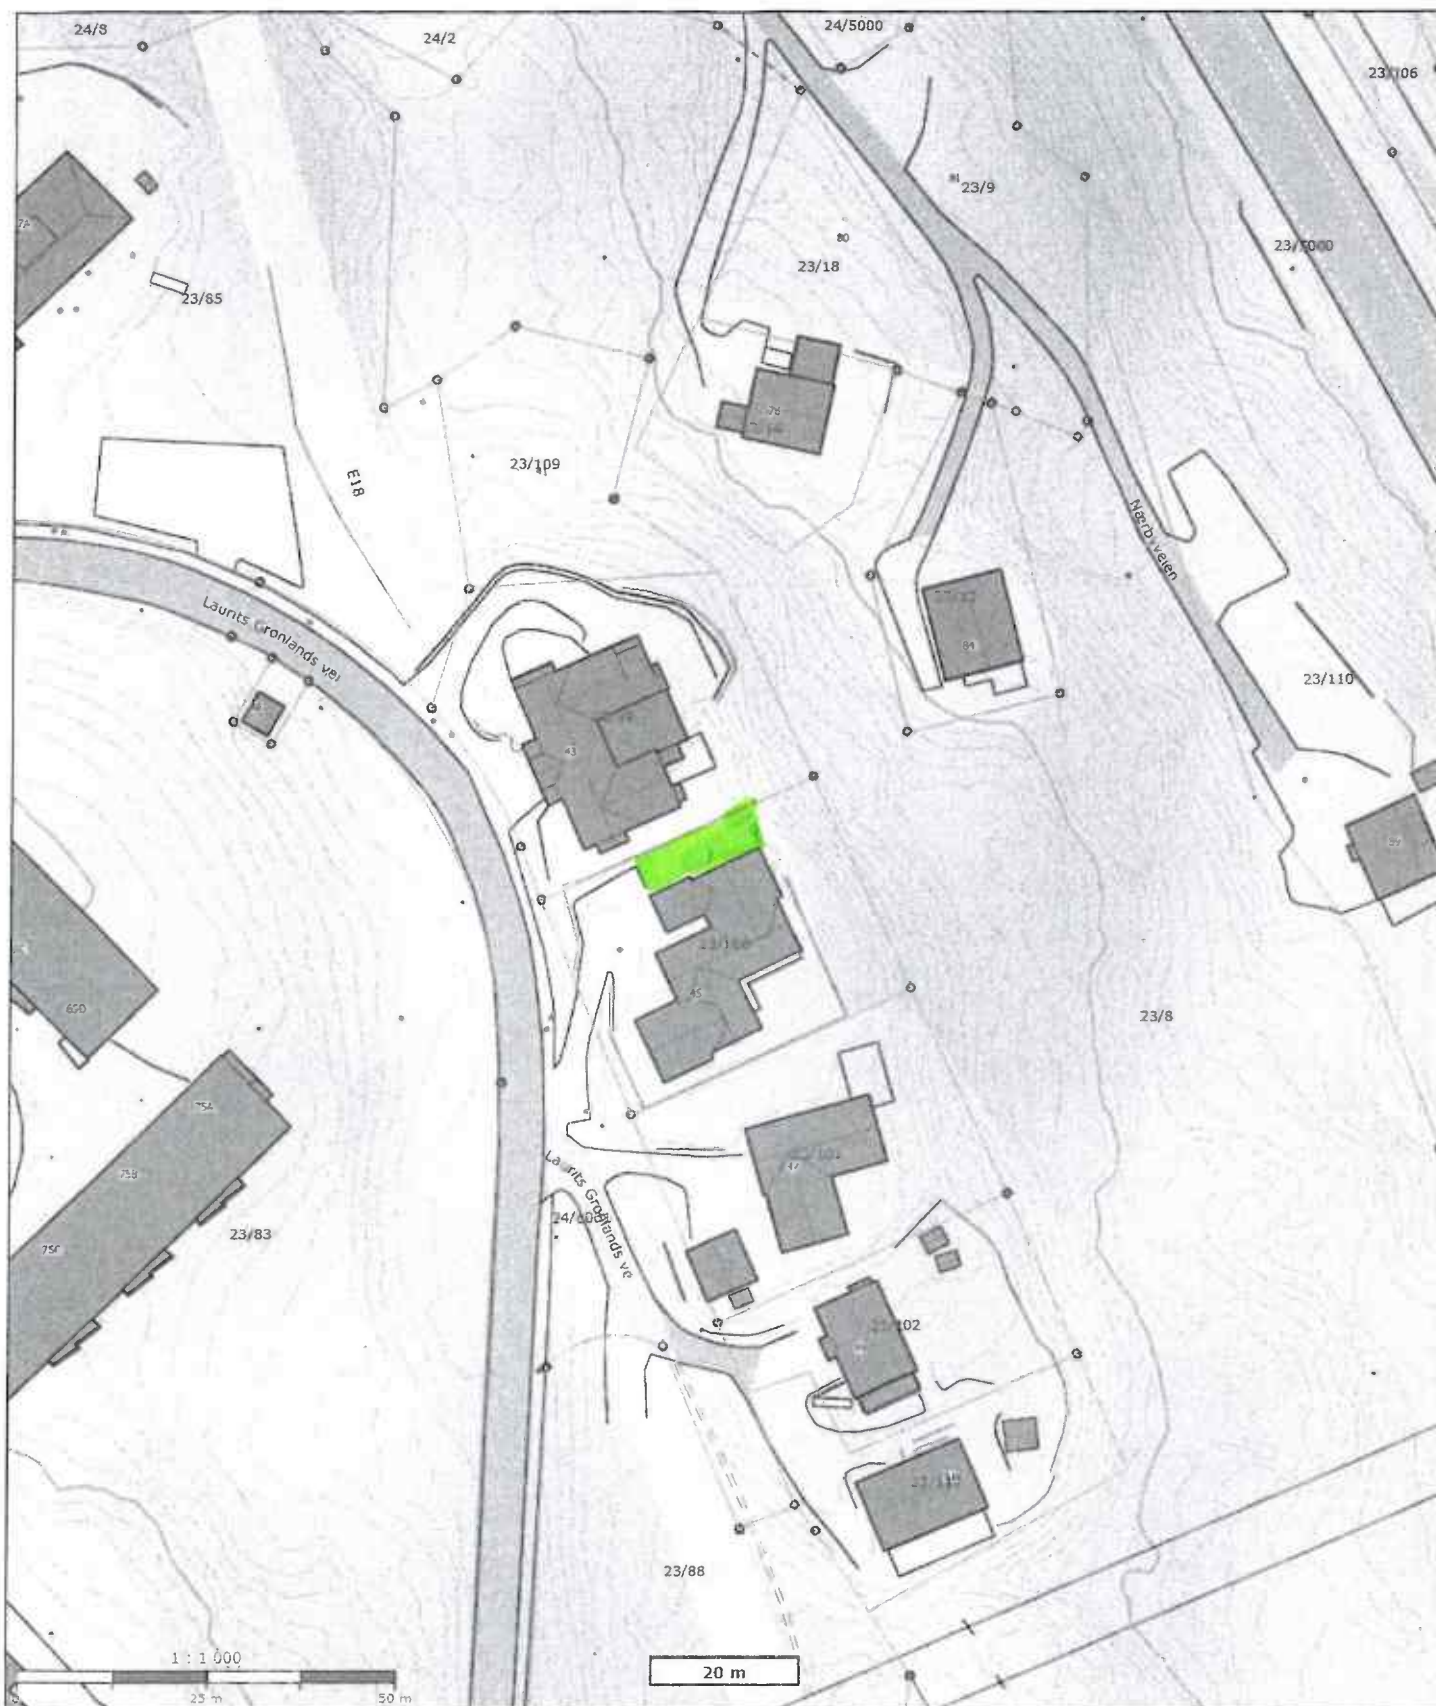

**DRAMMEN
KOMMUNE**

Utomhusplan

Laurits Grønlands vei 45, 3035 Drammen
Bolit



Målestokk: 1:1000
Dato:19/9-2023
Format A4

[illegible]






**DRAMMEN
KOMMUNE**

Utpmhusplan

Johan Sverdrups vei 11, Drammen
Bolig



Målestokk: 1:1000
Dato: 27/9-2023
Format A4

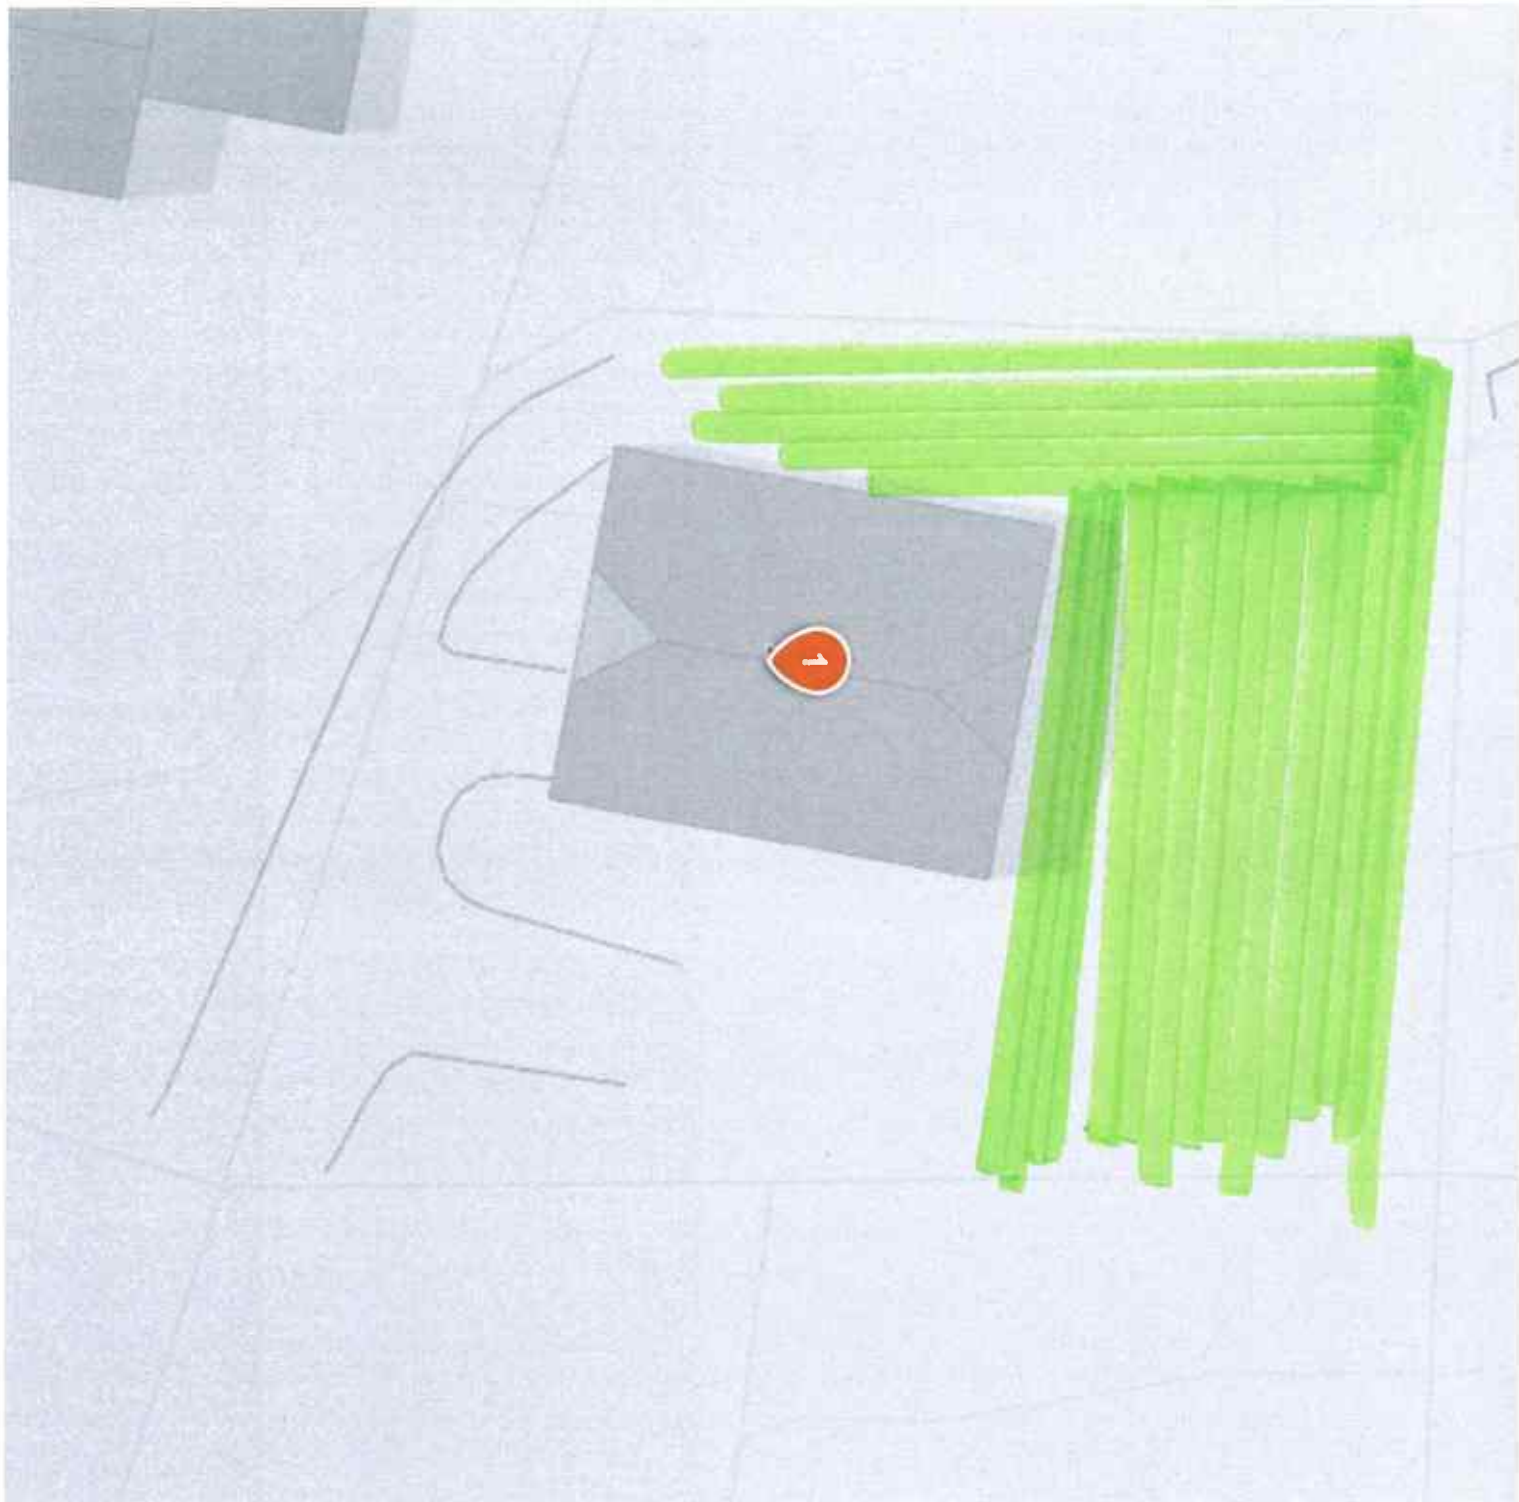

Strømbakken 2



Strømbakken 9



Lassebakken 1

Blektjernveien 11



Blektjernveien 13.



Blektjernveien 13



2. Strøm Terrasse 6.