


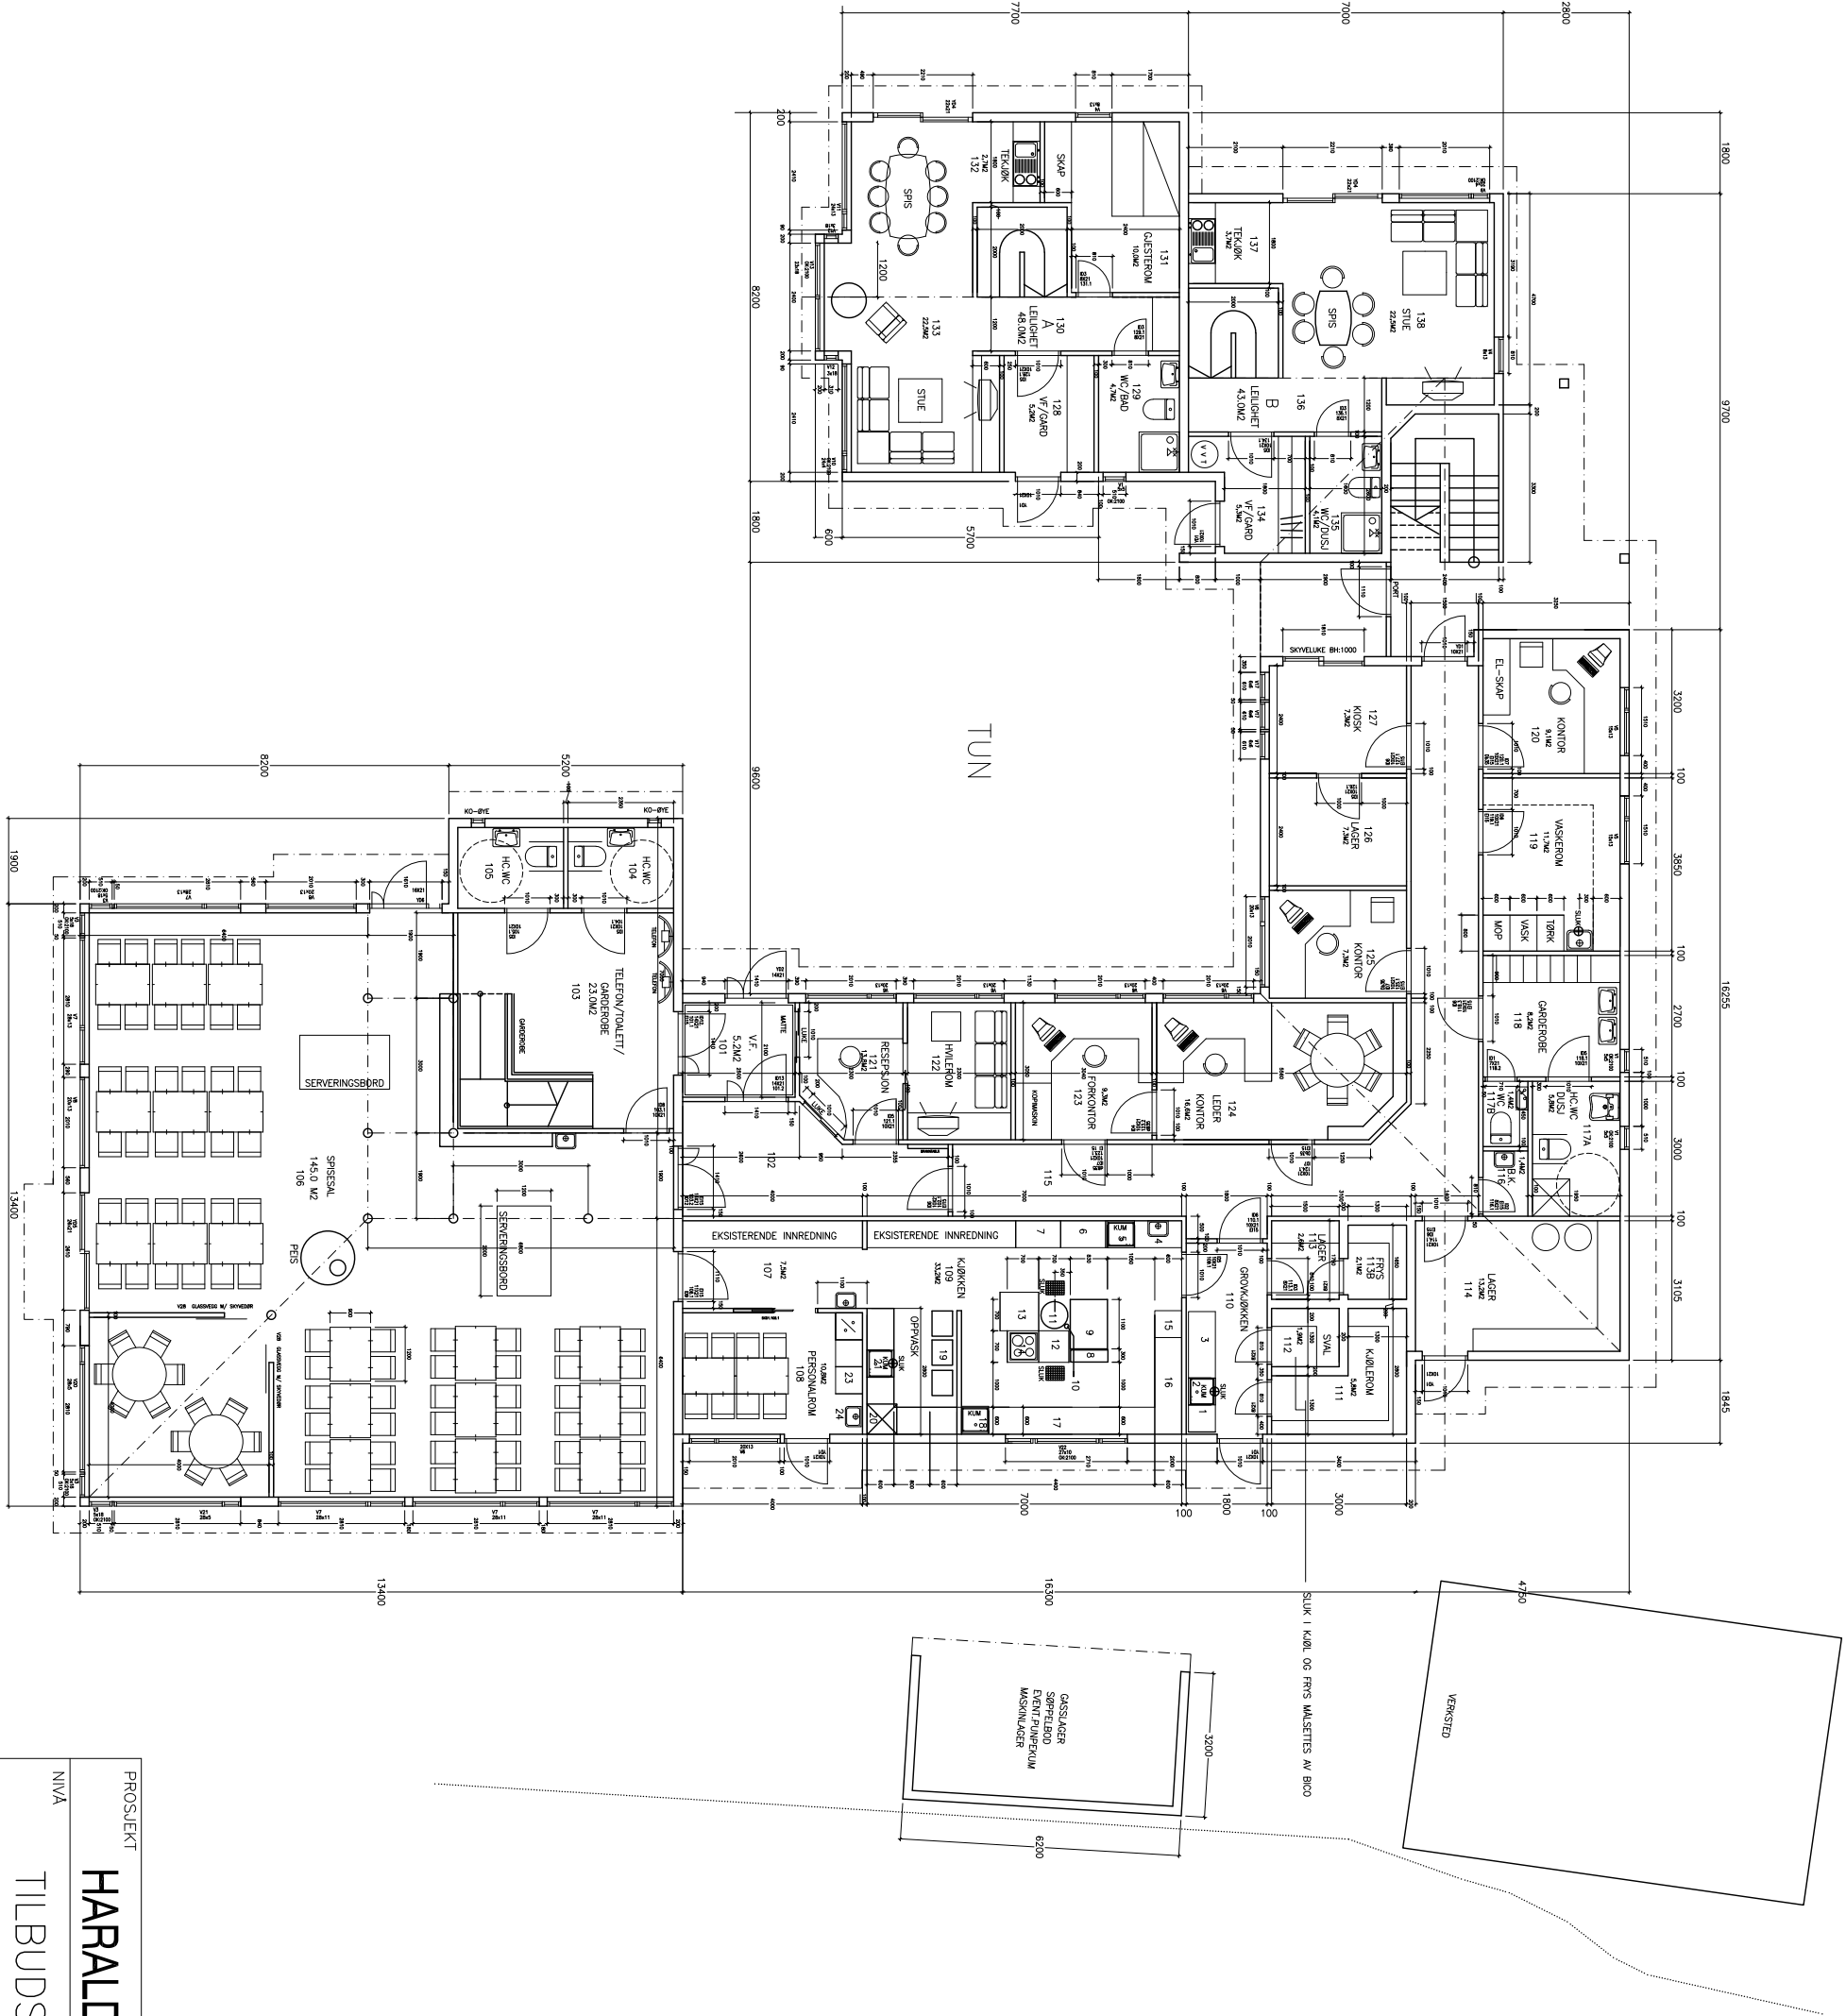

PROSJEKT		HARALDVIGEN		No. 01	
NIVA		TILBUDSTEKNING 2024			
TEGNING		EKISTERENDE TEGN. 1 ETASE			
MÅL	TEGN/AV	POLVA			
ikke mål	OLD	SIVILARKITEKT MÅL			
DATO	ANSV.	LAHELLE no. 31 4631 KRISTANSAND			
22.11.23	OLD	MOB: 90102100 Mail: ole@dolva-os.no			