



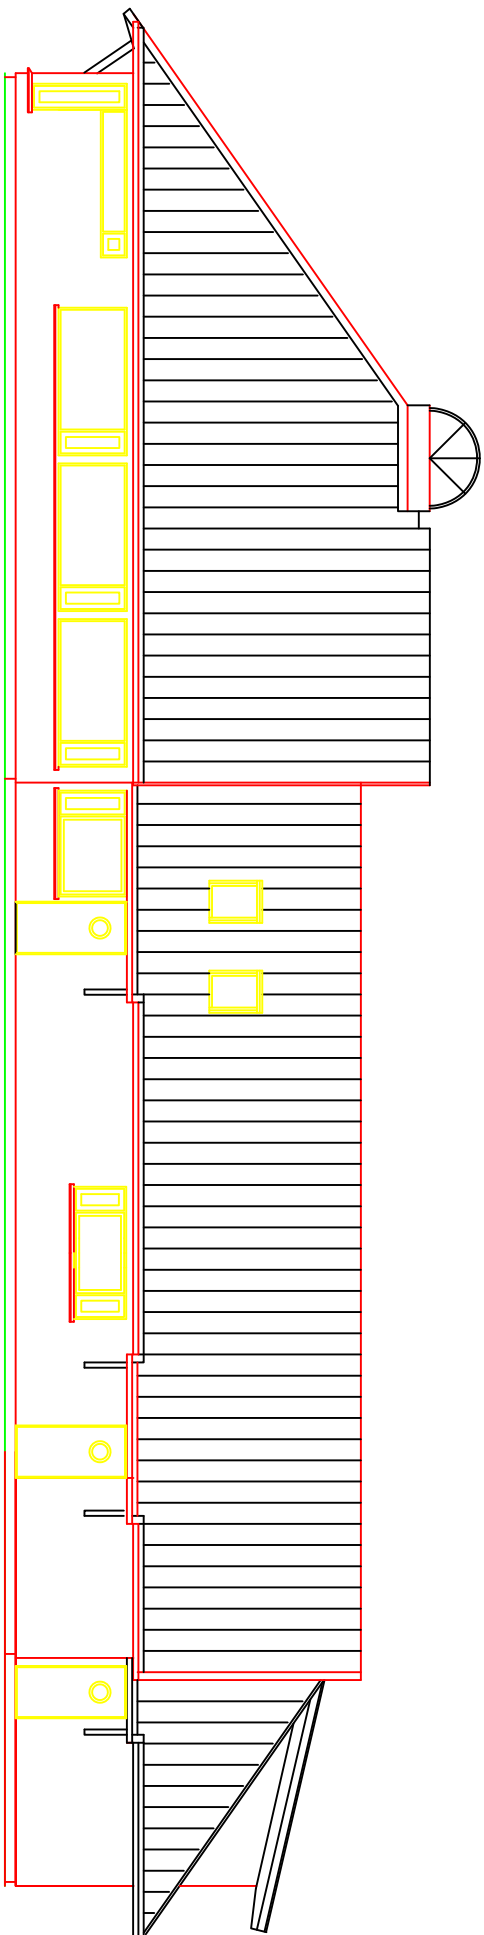

OPPRISS MOT VEST

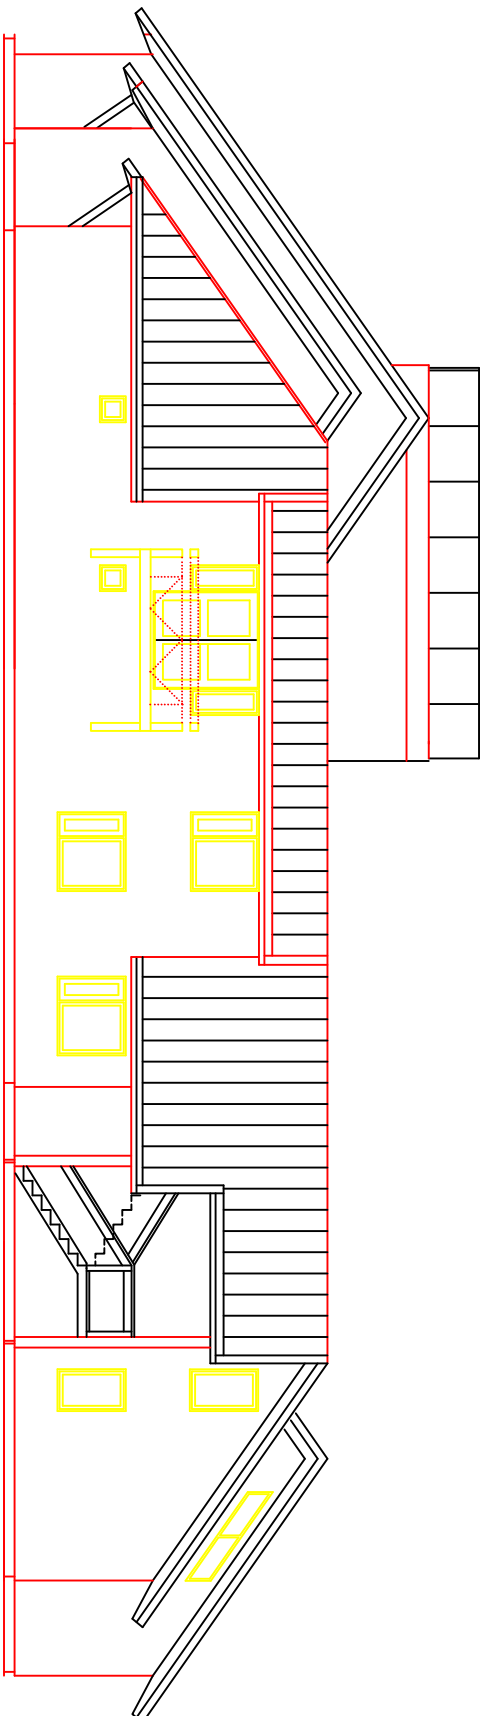

OPPRISS MOT SYD

PROSJEKT		HARALDVIGEN		No. 08	
MÅL		TILBUDSTEGNING 2024			
TEGNING		OPPRISS SYD & VEST			
MÅL	TEGNING				
DATO	ANSV.				
22.11.23	OLD				
DOLVA		SIVILARKITEKT MÅL			
		LAFELLE no. 31 4631 KRISTIANSGÅRD			
		MOB: 90102100 Mail: ole@dolva-cs.no			