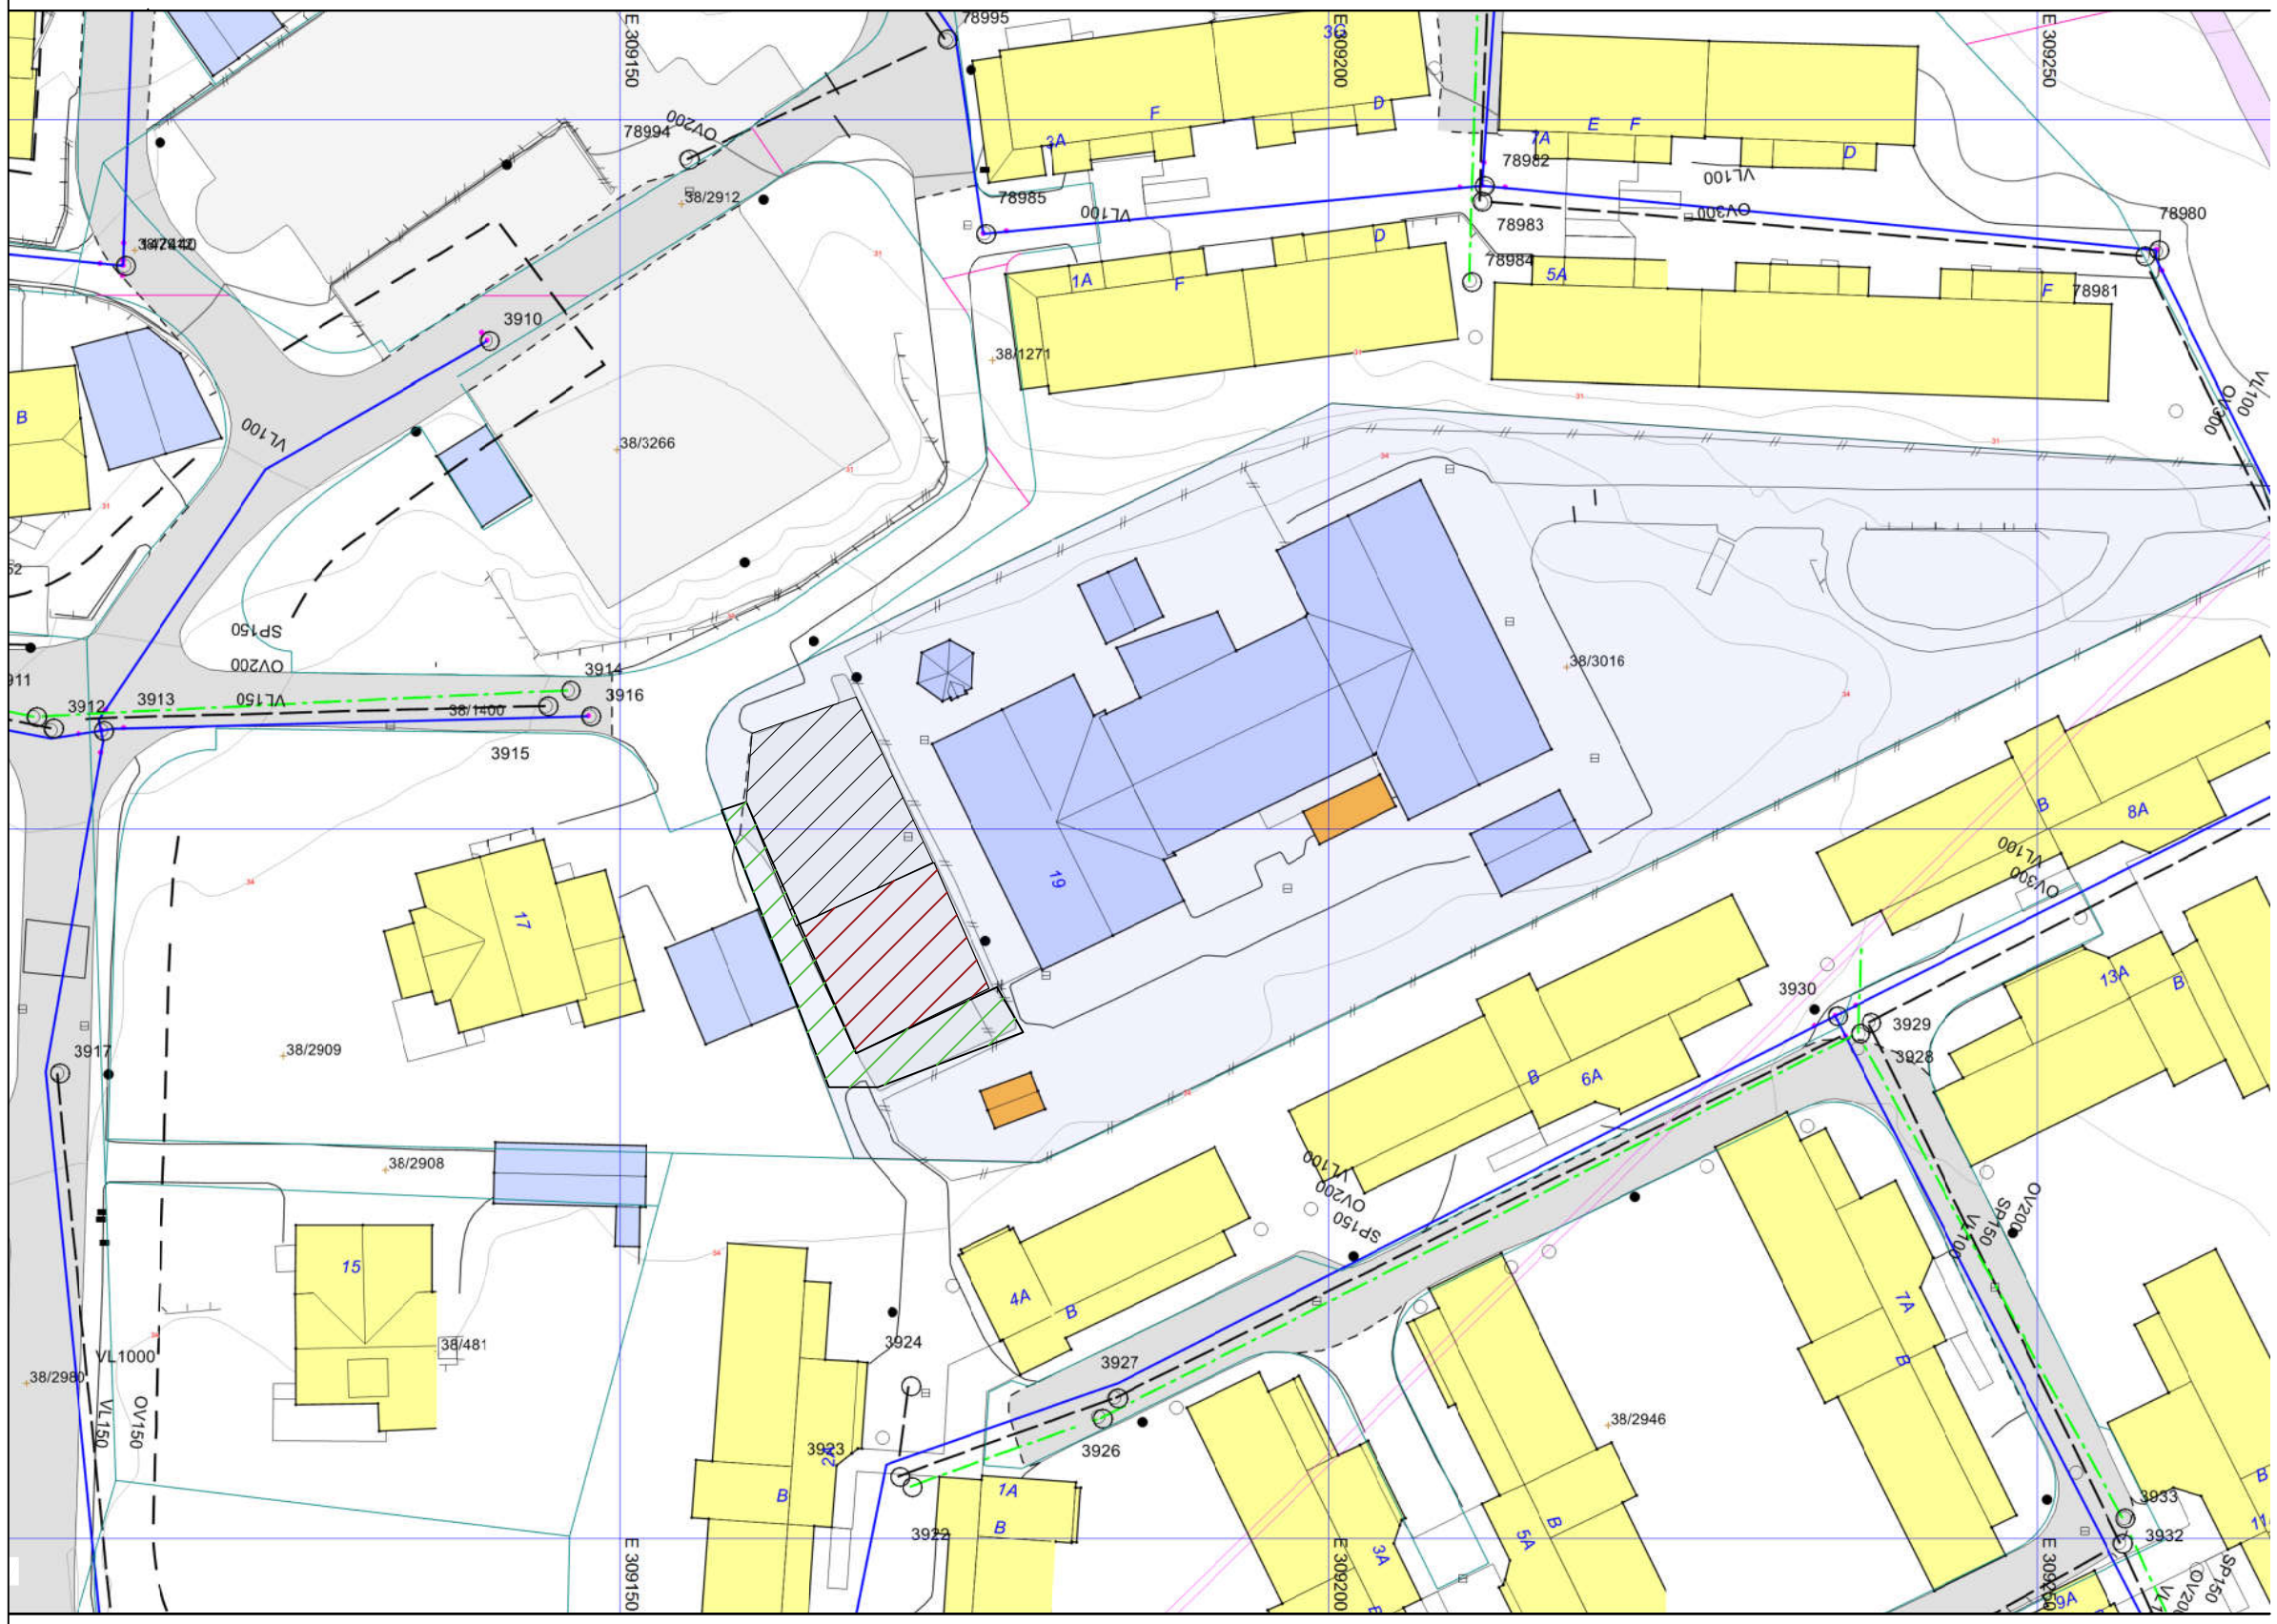

Riggplass

Parkering ansatte

Tilkomst min. 1,5m

Anbud

Rev.	Antall	Revideringen gjelder	Dato	Sign.
2	.	Revidert plan	26.01.24	EH

prosjektil konstruksjon

Prosjektil Konstruksjon AS
Gauselsplitten Nord
Gamle Forusveien 1, 4031 Stavanger
Tlf. 51 96 27 90, www.prosjektil.no

Saksbeh. EH

Tegn. av EH

Kontroll NN

Prosjekt: Sandal Barnehage
STAVANGER KOMMUNE

Tegn. navn: RIGGPLAN

Prosj. nr. 2568

Målestokk 1:500

Dato 23.01.2024

Tegn. nr. 2568–700

Rev. 2